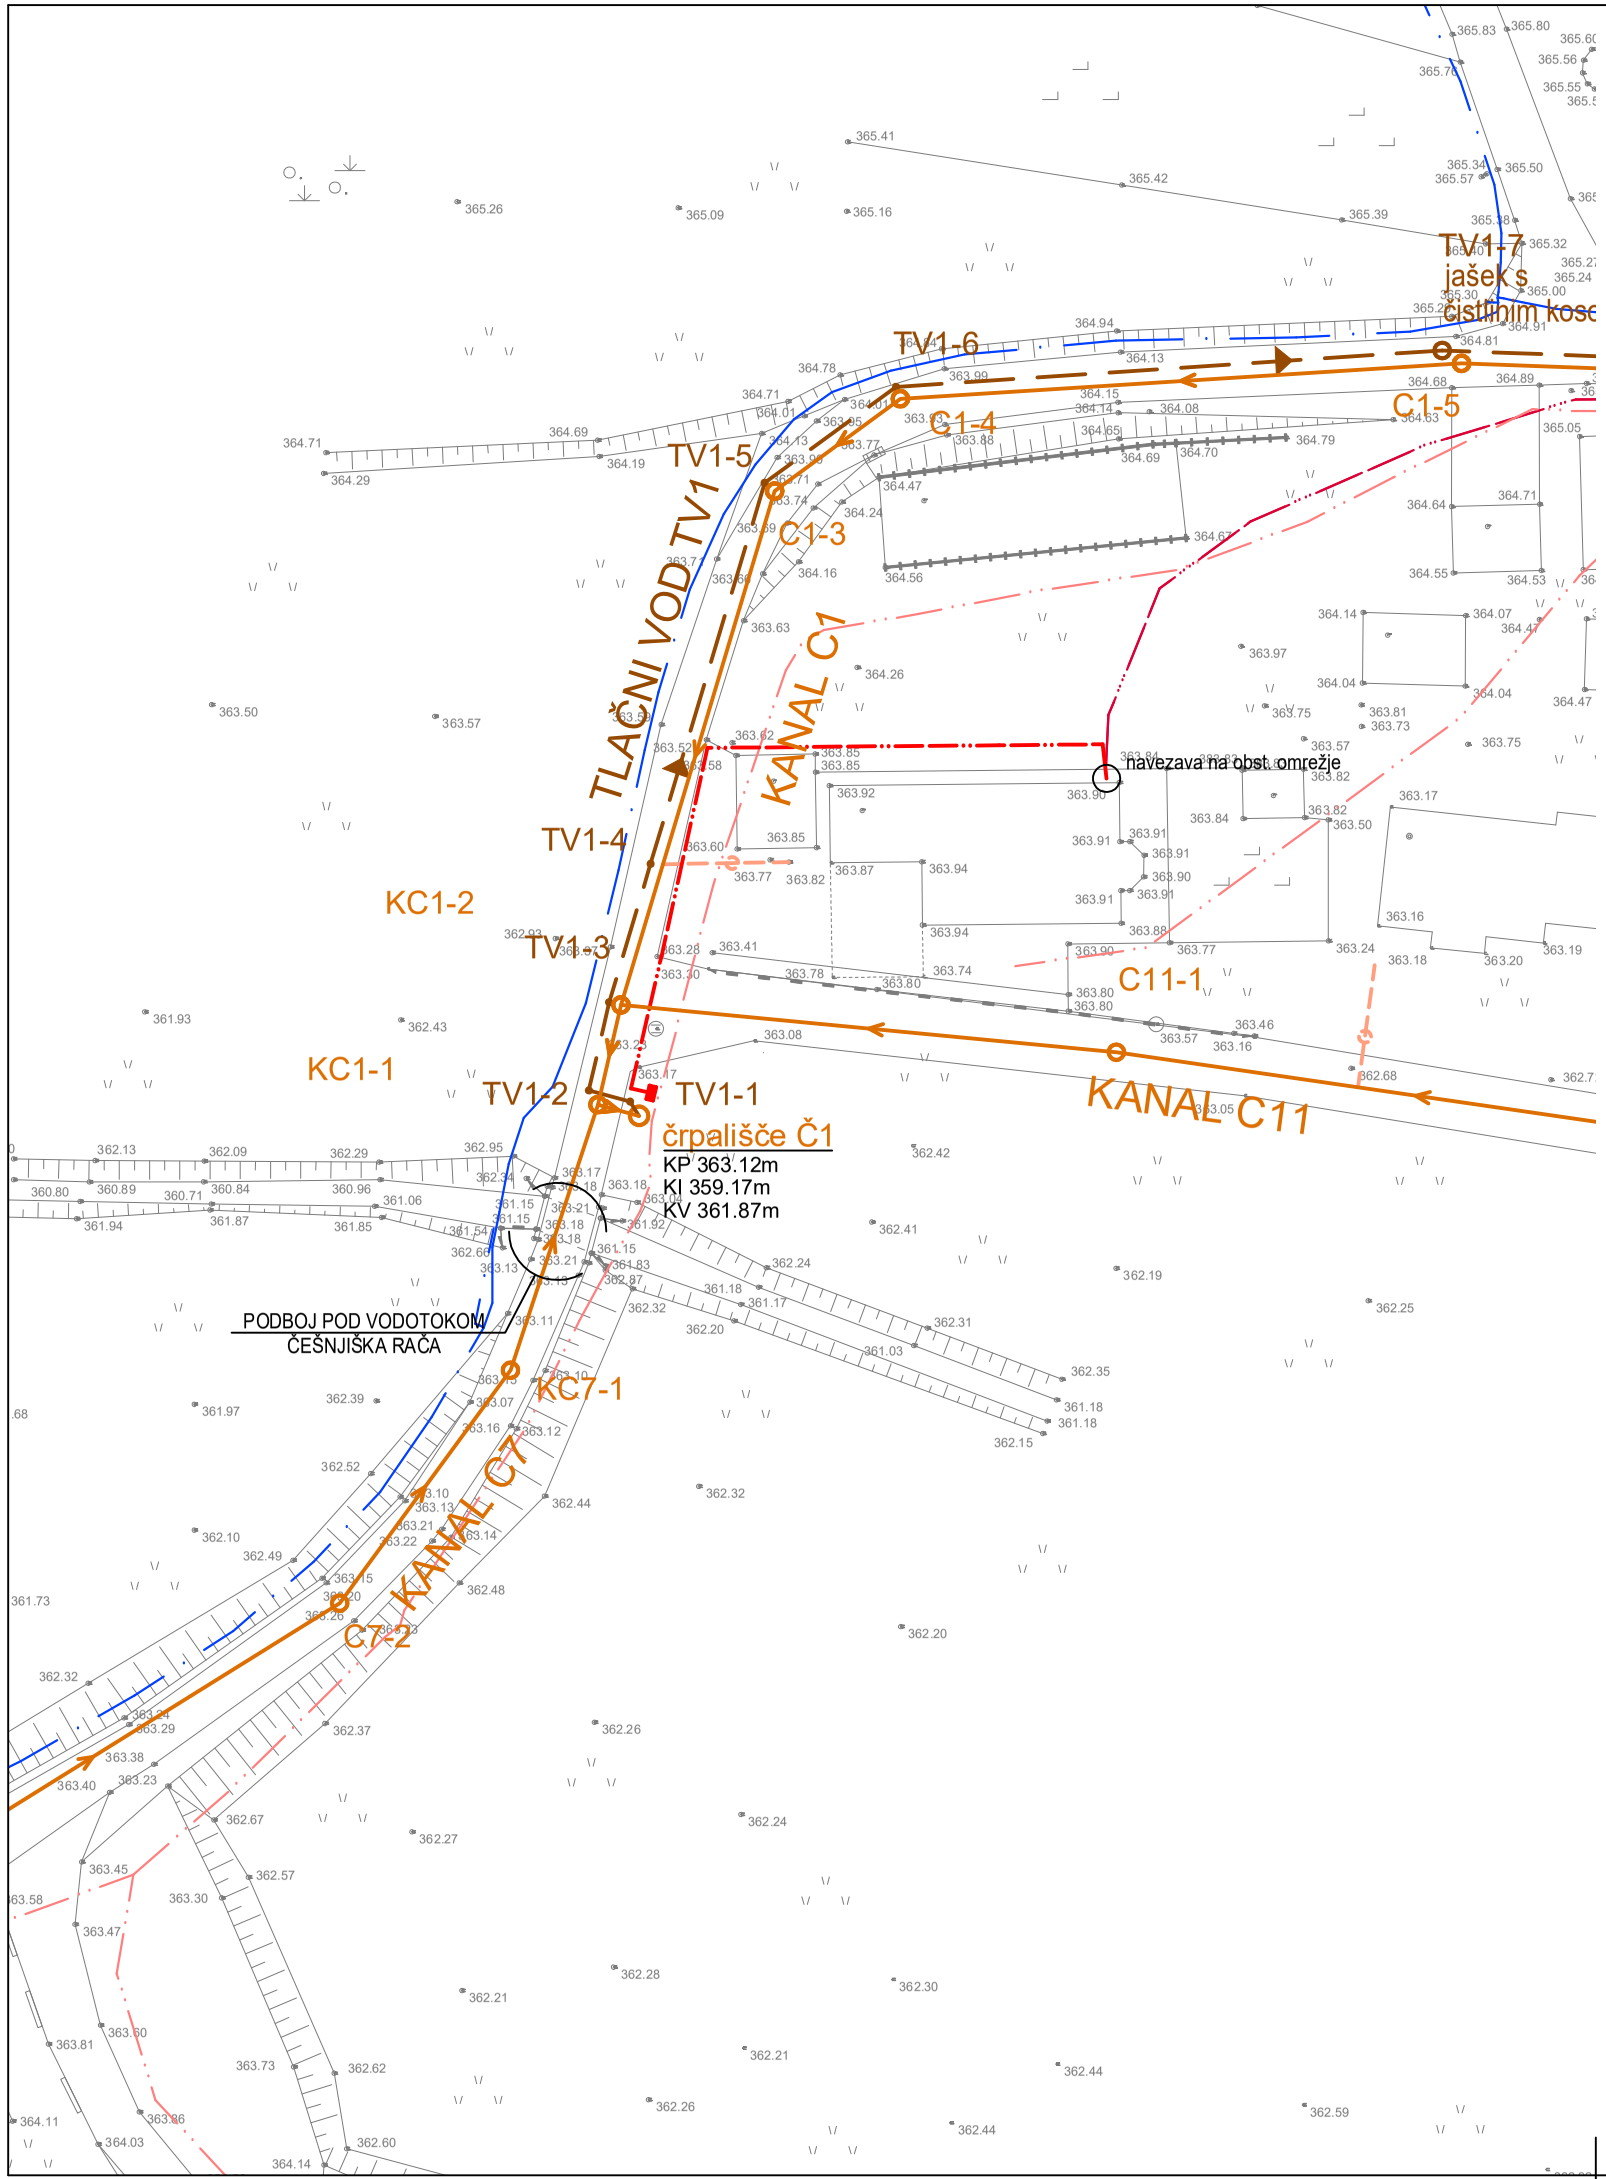


S
Z V
J

LEGENDA		OBSTOJEČE	PROJEKTIRANO
ELEKTRIKA SN	nadzemna		
	podzemna		
ELEKTRIKA NN	nadzemna		
	podzemna		napajanje črpališča po načrtu Elektro Ljubljana
TK VODI	nadzemni		
	TELEKOM-podzemni		
VODOVOD			
KANALIZACIJA ZA ODVOD KOMUNALNIH ODPADNIH VODA			hišni priključki
KANALIZACIJA ZA ODVOD KOM. ODPADNIH VODA - tlačni vod			

OPOMBE:
- hišni priključki so le nakazani in niso predmet tega projekta
- digitalni katastrski načrt je bil pridobljen s strani geodeta
- obstoječe vode preveriti na terenu

GPI
gradbeno projektiranje in inženiring, d.o.o.
Kočevarjeva ul. 31, 8000 Novo mesto
tel.: 07/33 77 630
IZS 1919

©

Investitor/naročnik:	OBČINA MORAVČE, VEGOVA ULICA 9, 1251 MORAVČE				
Objekt:	KANALIZACIJSKI SISTEM ČEŠNJICE PRI MORAVČAH				
Lokacija:	ČEŠNJICE PRI MORAVČAH				
	Ime in priimek:	Ident. številka:	Podpis:		
Vodja projekta:	Robert Radakovič, univ.dipl.inž.grad.	IZS G-0445			
Vodja načrta:	Robert Radakovič, univ.dipl.inž.grad.	IZS G-0445			
Sodelavec:	Sabina Koplan, mag.inž.ok.grad.	-			
Naslov risbe:	ZBIRNA SITUACIJA KOMUNALNIH VODOV				
Prostor za evidentiranje sprememb:					
Vrsta načrta:	2/2 Načrt gradbeništva - črpališče Č1				
Št. projekta:	Št. načrta:	Datum:	Faza:	Merilo:	Št. lista:
P-2022/06	Č1-2022/06	avgust 2022	PZI	M 1:500	G.2