
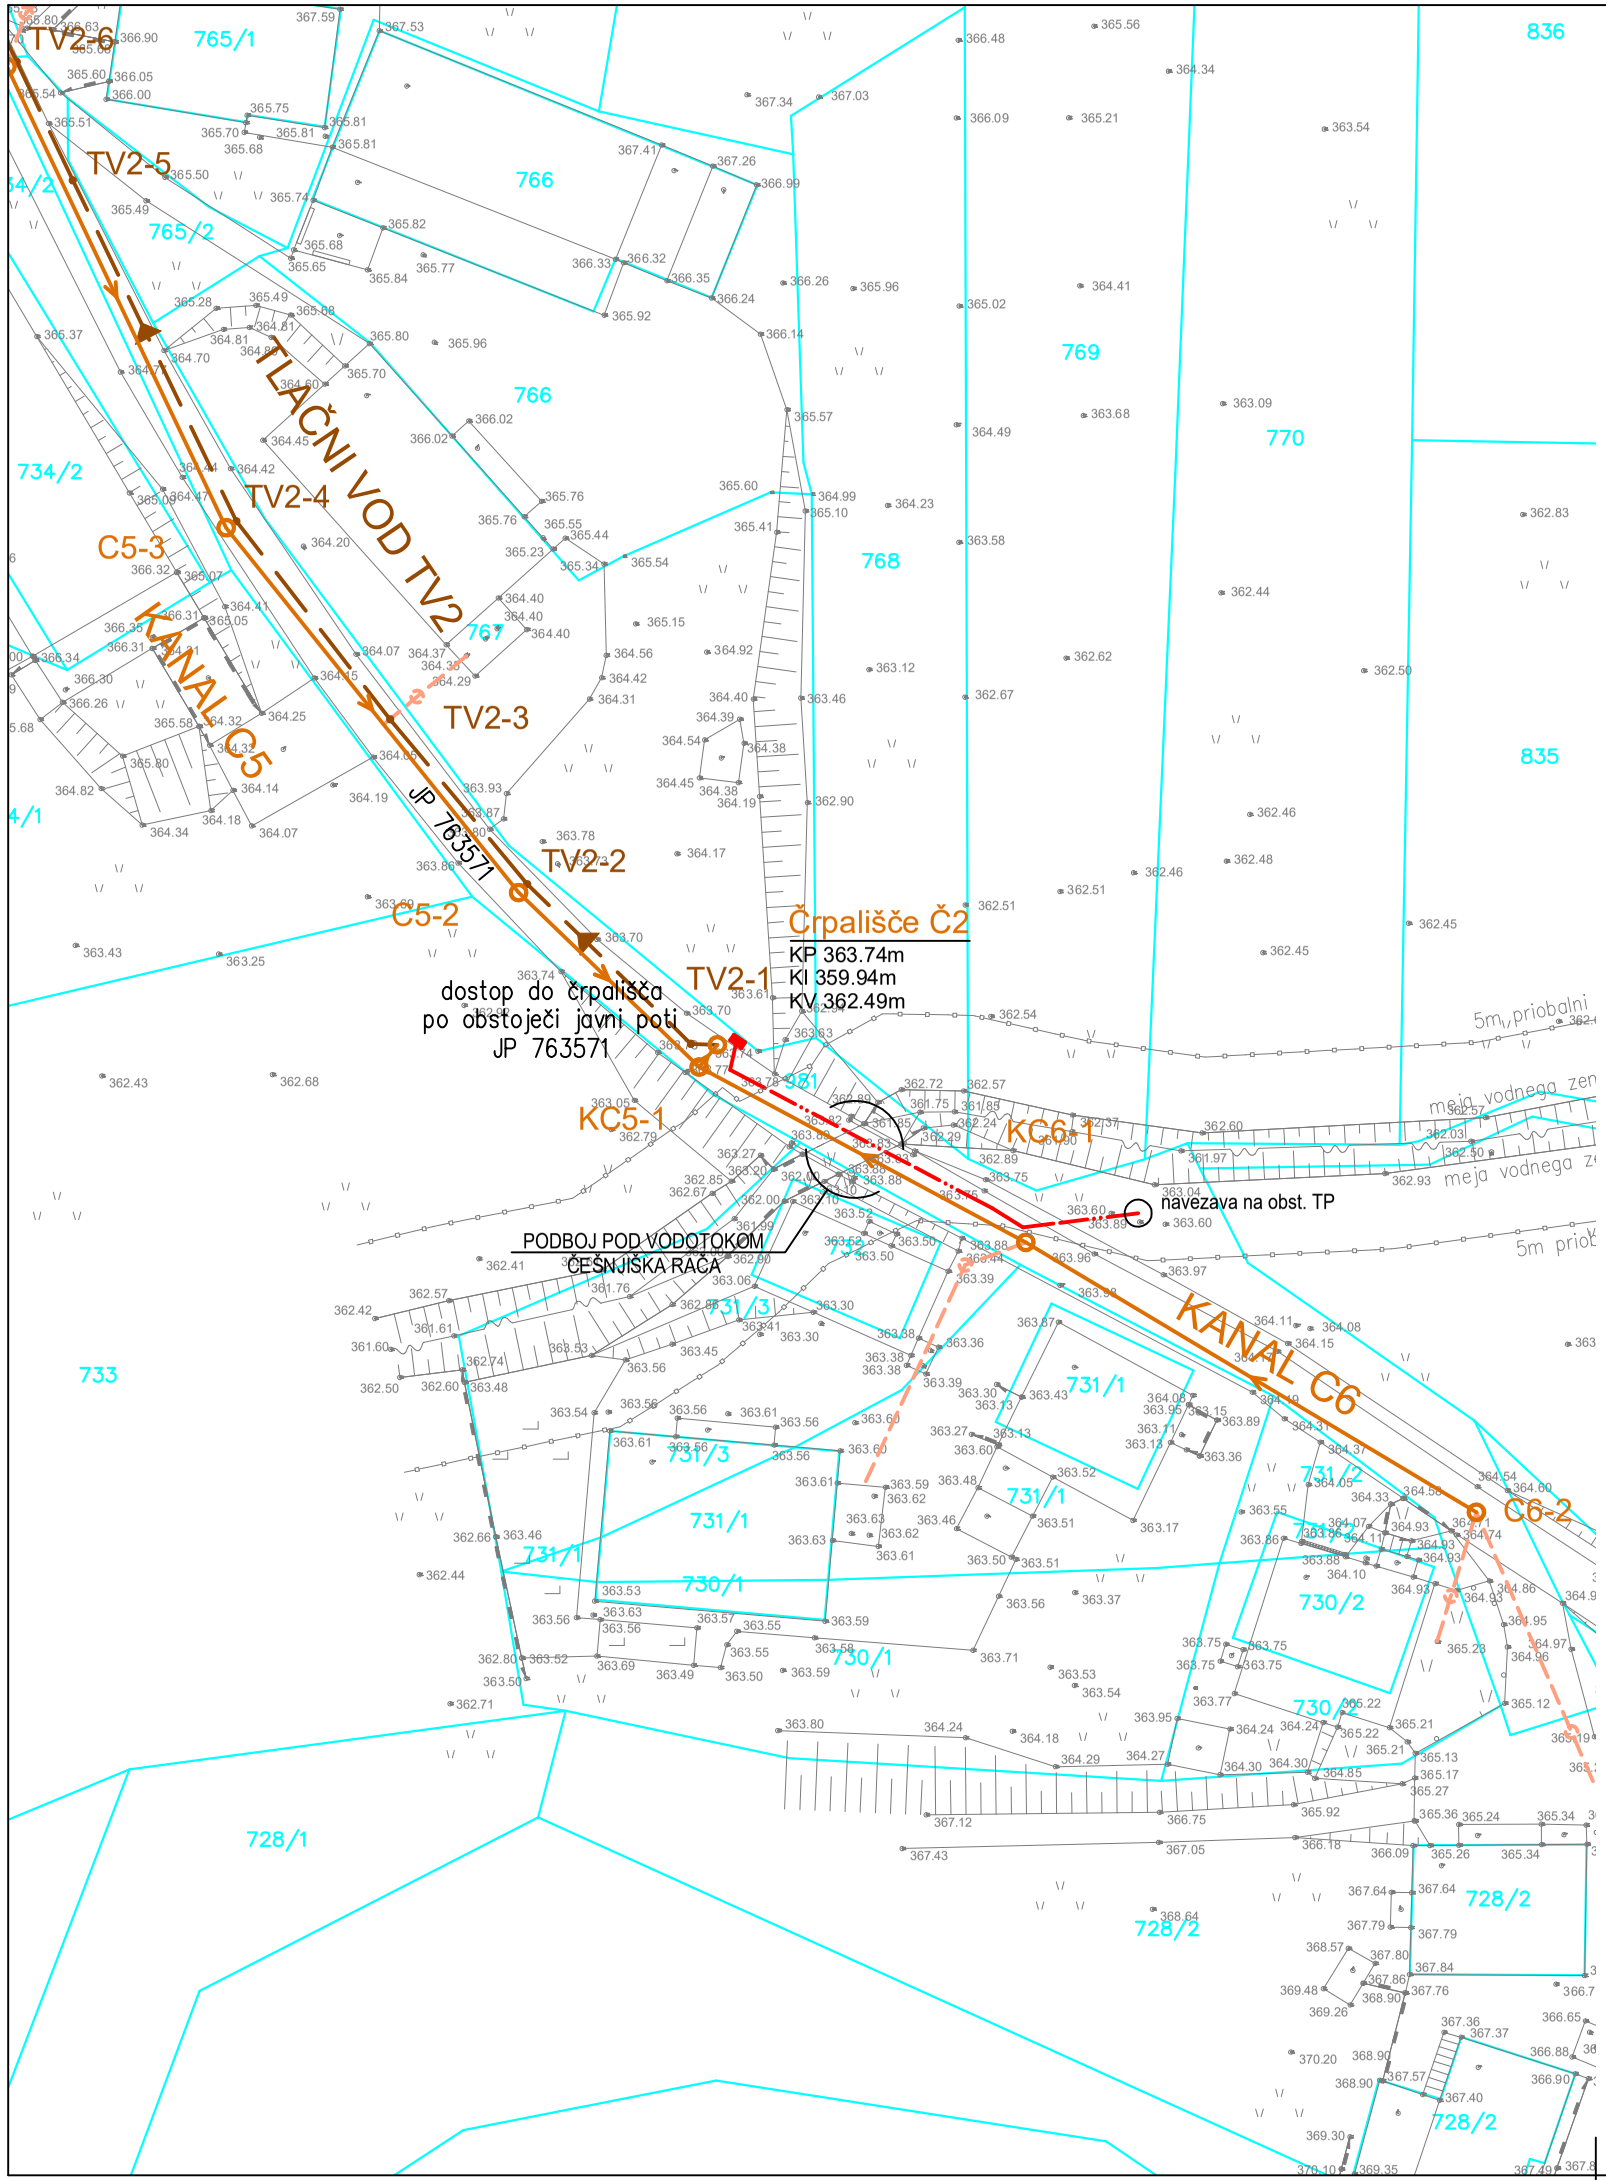


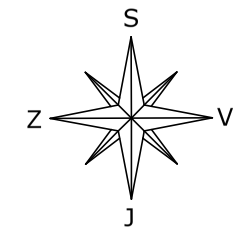

LEGENDA		OBSTOJEČE	PROJEKTIRANO
ELEKTRIKA NN	nadzemna		
	podzemna		napajanje črpališča
KANALIZACIJA ZA ODVOD KOMUNALNIH ODPADNIH VODA			hišni priključki
KANALIZACIJA ZA ODVOD KOM. ODPADNIH VODA - tlačni vod			

OPOMBE:
- hišni priključki so le nakazani in niso predmet tega projekta
- digitalni katastrski načrt je bil pridobljen s strani geodeta

GPI
gradbeno projektiranje in inženiring, d.o.o.
Kočevarjeva ul. 31, 8000 Novo mesto
tel.: 07/33 77 630
IZS 1919

©

Investitor/naročnik:	OBČINA MORAVČE, VEGOVA ULICA 9, 1251 MORAVČE
Objekt:	KANALIZACIJSKI SISTEM ČEŠNJICE PRI MORAVČAH
Lokacija:	ČEŠNJICE PRI MORAVČAH

	Ime in priimek:	Ident. številka:	Podpis:
Vodja projekta:	Robert Radakovič, univ.dipl.inž.grad.	IZS G-0445	
Vodja načrta:	Robert Radakovič, univ.dipl.inž.grad.	IZS G-0445	
Sodelavec:	Sabina Koplan, mag.inž.ok.grad.	-	

Naslov risbe:	UREDITVENA SITUACIJA
Prostor za evidentiranje sprememb:	
Vrsta načrta:	2/2 Načrt gradbeništva - črpališče Č2

Št. projekta:	Št. načrta:	Datum:	Faza:	Merilo:	Št. lista:
P-2022/06	Č2-2022/06	avgust 2022	PZI	M 1:500	G.3