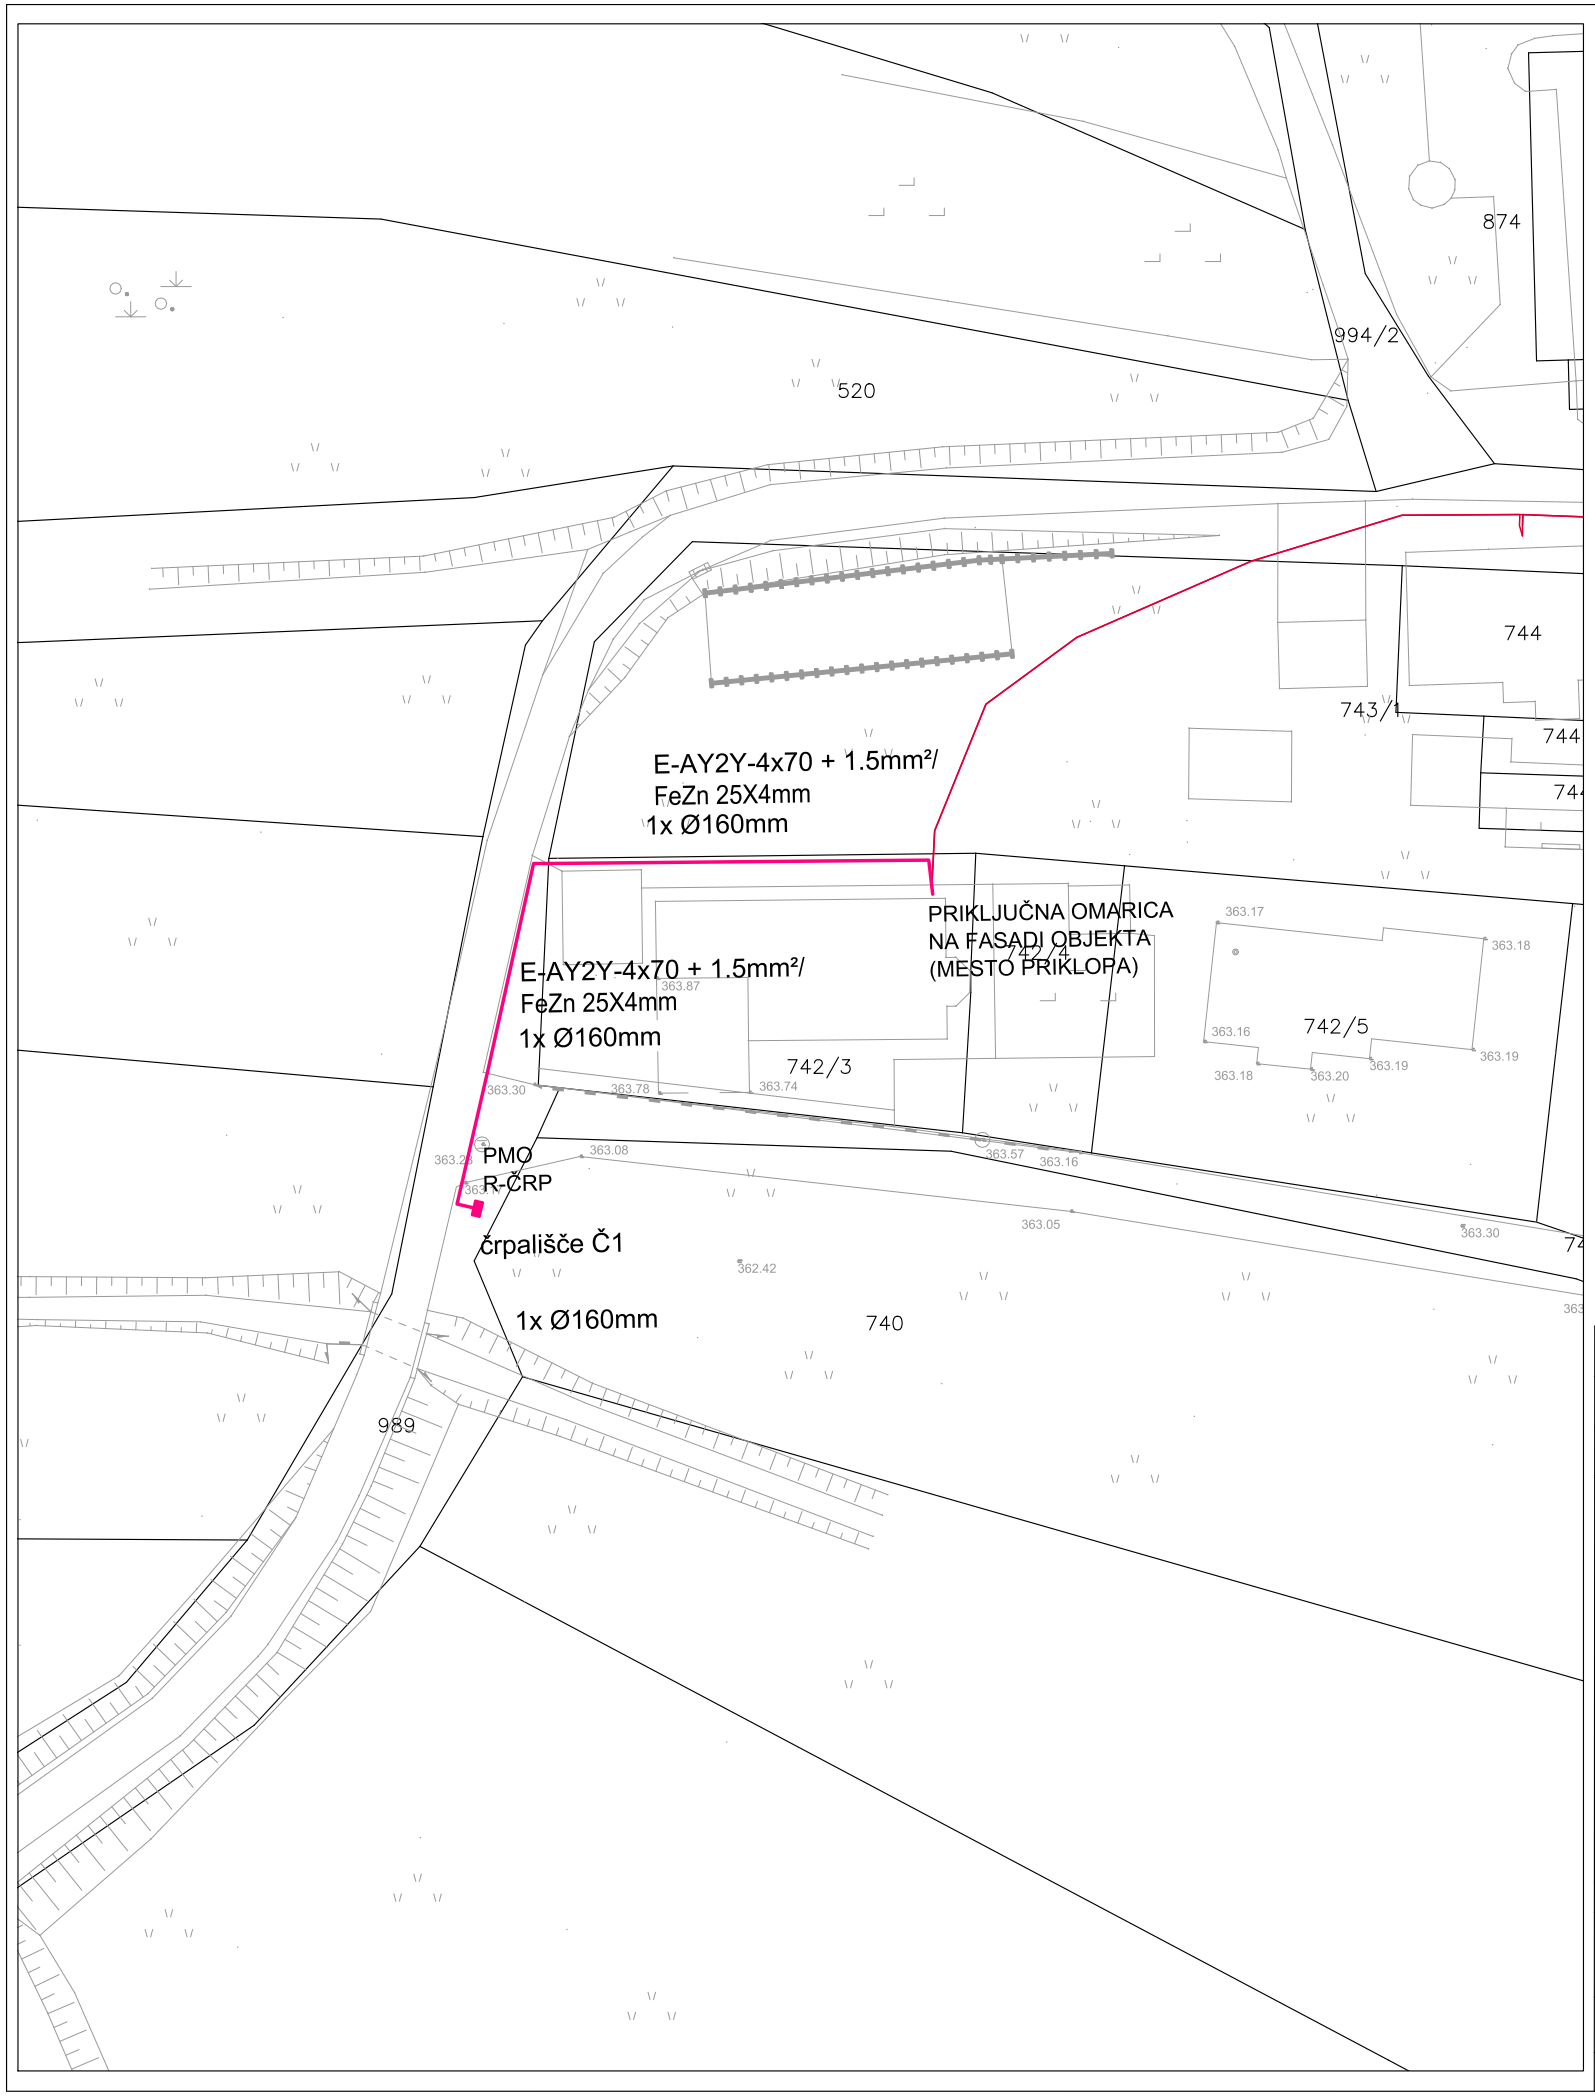


Sprememba:	Opis spremembe:	Datum:	Podpis:

PROJEKTIRANJE IN TEHNIČNO SVETOVANJE
FORM d.o.o., PE NOVO MESTO,
Ljubljanska c. 26, 8000 NOVO MESTO
IDENTIFIKACIJSKA ŠTEVILKA PODJETJA: 1391
Tel.: +(386) 73 3 78 080, Fax: +(386) 73 3 78 081, e_mail: form@siol.net

	Ime in priimek	ID številka:	Podpis:
OVP:	Robert Radaković, univ.dipl.inž.grad.,	IZS G-0445	
OP:	MIRAN ŠERBEC u.d.i.e.	IZS E-0810	
Projektant:	MIRAN ŠERBEC u.d.i.e.	IZS E-0810	
Obdelal:	BOJAN ŠERBEC u.d.i.e.	IZS E-0615	

Investitor:	OBČINA MORAVČE, VEGOVA ULICA 9, 1251 MORAVČE	Objekt:	KANALIZACIJSKI SISTEM ČEŠNJICE PRI MORAVČAH
		Št. projekta:	P-2022/06
		Št. načrta:	EI-220620
		šifra CC:	2224

Faza:	PZI	Merilo:	1:500	Datum:	MAREC 2022
Načrt:	NAČRT ELEKTRIČNIH INSTALACIJ IN ELEKTRIČNE OPREME	Vrsta načrta:	SITUACIJA ČRPALIŠČA	Opis risbe:	ČRPALIŠČE 1

Št. odseka:	Arhivska številka:	Faza/objekt:	Šifra risbe:	Črtna koda arhiva:
		004.2263	G.302	

Št. priloge:	G.2.1	Avtor risbe:	FORM d.o.o., PE NOVO MESTO, Ljubljanska c. 26
		Ident. št. risbe:	EI-220620

OPOMBA : Brez naše odobritve ta načrt ne sme biti kopiran in razmnoževan, prav tako ne sme biti dan na razpolago tretjim osebam!