



KOMUNALNO PODJETJE PTUJ D.D.
Puhova ulica 10, SI - 2250 Ptuj, Slovenija
Telefon: 02 787 51 11
Telefax: 02 771 36 01
ID: SI65735676
Matična številka: 5321387000
TRR NKBM: 04202-0000289870



www.komunala-ptuj.si

100-RV/2022

13.05.2022

Investitor: **MESTNA OBČINA PTUJ**
Naslov: **Mestni trg 1, 2250 PTUJ**

V zvezi z vlogo Nataša Hohnec, arhitektka Žetale z dne 13.5.2022 in priloženo projektno dokumentacijo DGD št. 01/07/2021 z dne julij 2021, ki jo je izdelal Nataša Hohnec, arhitektka Žetale ter na podlagi 31. člena Gradbenega zakona (GZ, Ur.list št. 61/2017), vam izdajamo:

MNENJE

Objekt: **POSLOVNO STANOVANJSKI OBJEKT POTRČEVA 34**

Lokacija objekta: **POTRČEVA CESTA 34**

Parc.števila: **542/1**

Katastrska občina: **PTUJ**

VODOVOD

Na osnovi Odloka o oskrbi s pitno vodo na območju Mestne občine Ptuj (Ur. Vestnik Mestne občine Ptuj št. 11/2009, 11/2013) in Tehničnega pravilnika o javnem vodovodu (Ur. Vestnik Mestne občine Ptuj št. 10/2004), je potrebno upoštevati sledeče:

1.Vsi pogoji iz predhodno izdanih projektnih pogojev števil: 199-RV/2021 z dne 12.8.2021 se morajo v celoti upoštevati.

2.Obvezno je upoštevanje določil Odloka o oskrbi s pitno vodo na območju Mestne občine Ptuj (Ur. Vestnik Mestne občine Ptuj št. 11/2009, 11/2013) in Tehničnega pravilnika o javnem vodovodu (Ur. Vestnik Mestne občine Ptuj št. 10/2004).

KANALIZACIJA

Na osnovi Odloka o odvajanju in čiščenju komunalnih odpadnih in padavinskih voda na območju Mestne občine Ptuj (Uradni vestnik Mestne občine Ptuj, št. 10/2013 iz 26.7.2013, 15/2013 iz 17.12.2013) in Koncesijske pogodbe za opravljanje obvezne lokalne gospodarske javne službe odvajanja in čiščenja komunalne in padavinske odpadne vode v Mestni občini Ptuj št. 014-4/2014 iz 31.12.2014, je potrebno upoštevati sledeče:

Investitor: **MESTNA OBČINA PTUJ**

T: 02 78 751 11, F: 02 771 36 01 • ID: SI65735676 • Matična št: 5321387000 • TRR NKBM: 04202-0000289870

..Vsi pogoji iz predhodno izdanih projektnih pogojev števil: 199-RV/2021 z dne 12.8.2021 se morajo v celoti upoštevati.

2. Obvezno je upoštevanje določil Odloka o odvajanju in čiščenju komunalnih odpadnih in padavinskih voda na območju Mestne občine Ptuj (Uradni vestnik Mestne občine Ptuj, št. 10/2013 iz 26.7.2013, 15/2013 iz 17.12.2013) in Koncesijske pogodbe za opravljanje obvezne lokalne gospodarske javne službe odvajanja in čiščenja komunalne in padavinske odpadne vode v Mestni občini Ptuj št. 014-4/2014 iz 31.12.2014.

SPLOŠNO

1. Če se pri izvajanju del obravnavanega objekta poškoduje oziroma je potrebno prestaviti javno vodovodno ali kanalizacijsko omrežje oziroma priključke, nosi stroške sanacije in prestavitve v celoti investitor obravnavanega objekta, izvede pa jo upravljavec.

2. Mnenje se izda za pridobitev gradbenega dovoljenja.

Postopek vodila: Jelena Vučković

Vučković

KOMUNALNO PODJETJE
PTUJ, d.d. 10
Puhova ulica 10

Direktor:

mag. Janko Širec

Sestavili:



Rado Vek, mag.inž.grad. l.r.

mag. Jernej Šomen, univ.dipl.inž. l.r.

PREGLEDNA KARTA KOMUNALNIH NAPRAV

NAROČNIK:

Kanalizacija - fekalna
 Kanalizacija - meteorna
 Kanalizacija - vakumska
 Kanalizacijski jašek
 Hidrant
 Toplovod

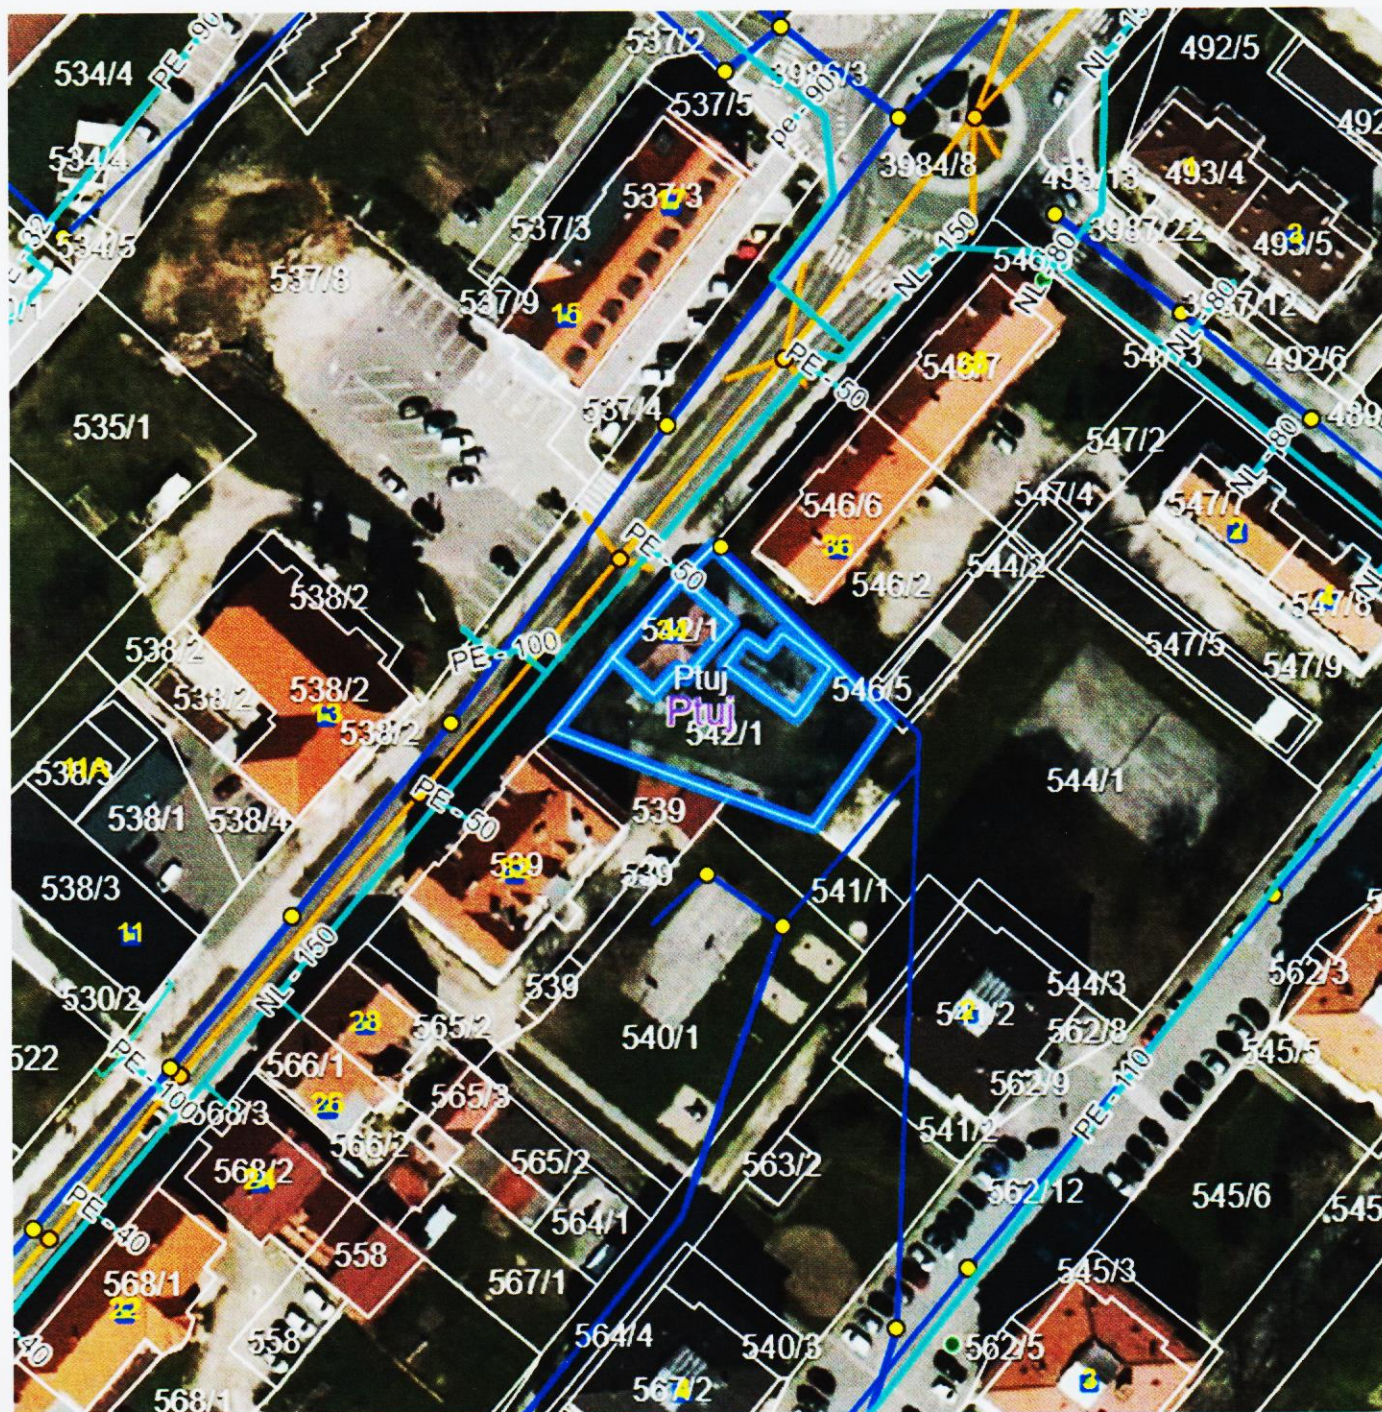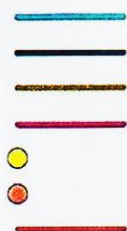

DATUM: 13. 5. 2022

Merilo 1:1000

KOMUNALNO PODJETJE PTUJ d.d.