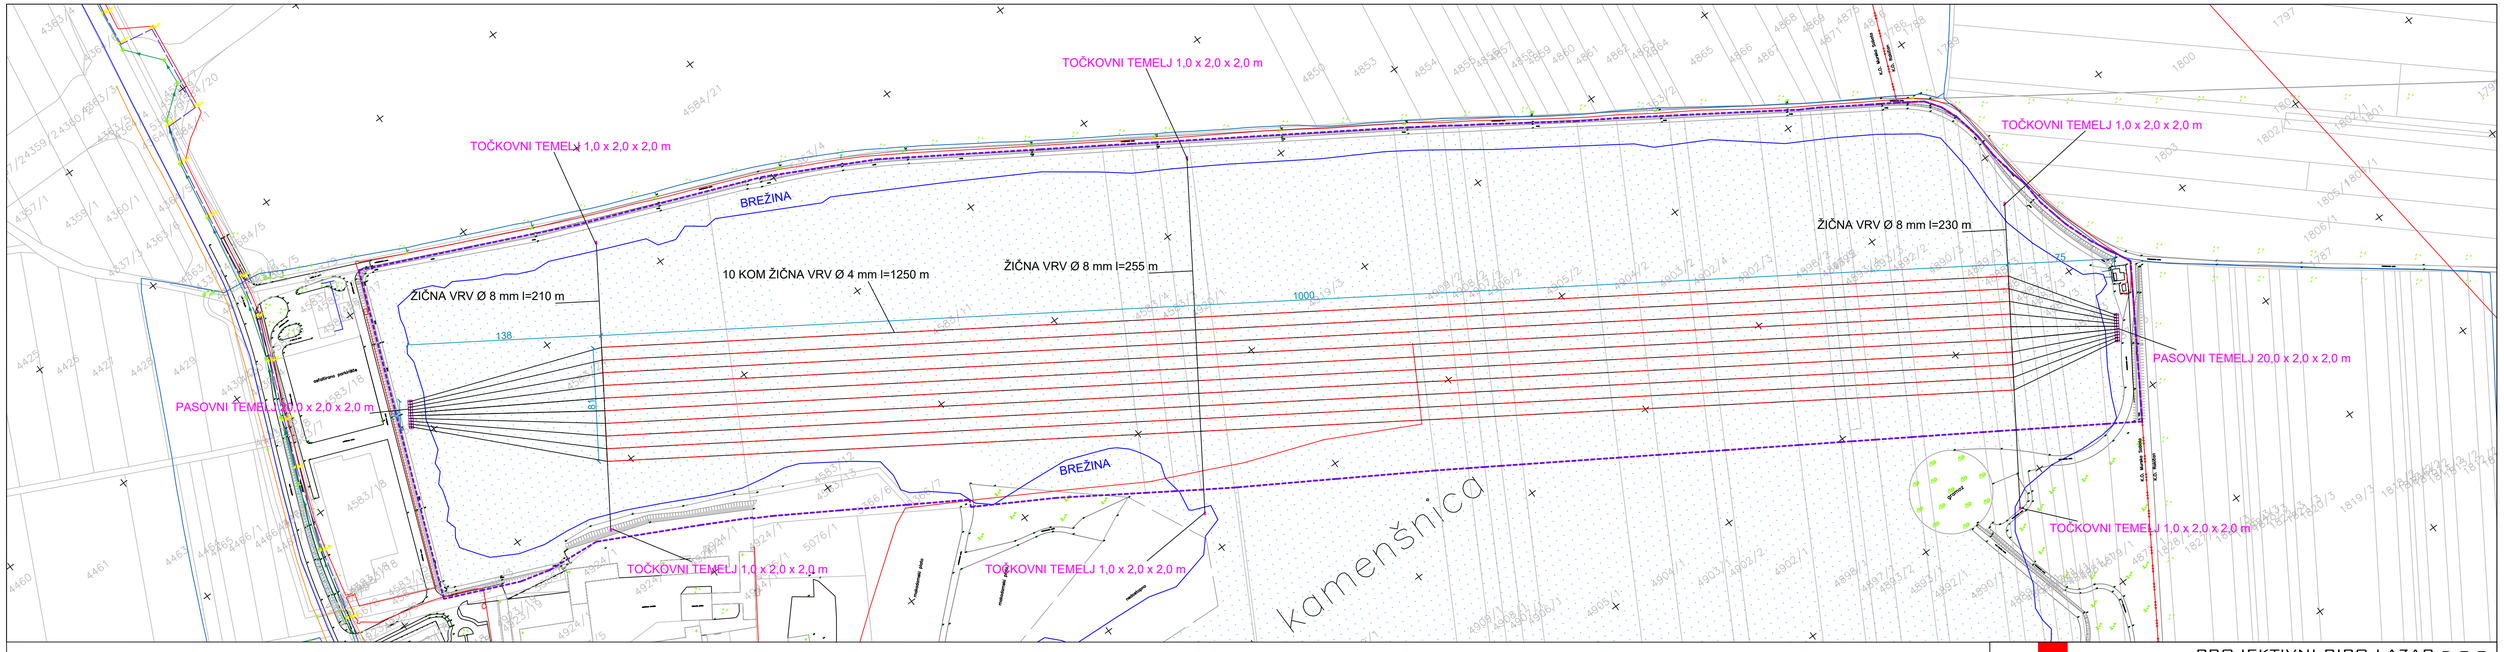


---------- območje obravnave

seznam parcel: št. 4583/3, 4583/4, 4583/11, 4583/12, 4583/13, 4583/24, 4877/3, 4879/3, 4881/3, 4883/3, 4885/3, 4887/3, 4888/3, 4889/3, 4890/3, 4892/2, 4893/3, 4893/4, 4895, 4897/2, 4898/2, 4902/3, 4902/4, 4903/2, 4904/2, 4905/2, 4906/2, 4907/2, 4908/2, 4909/2, 4919/3, 4920/1, k.o. 105 - Murska Sobota

PROJEKTIVNI BIRO LAZAR d.o.o.
Lendavska 57a, 9000 Murska Sobota, Slovenija
tel.02/522 15 70 info@biro-lazar.si www.biro-lazar.si

INVESTITOR : Mestna občina Murska Sobota, Kardoševa 2, 9000 Murska Sobota	VODJA PROJEKTA : Marko Lazar univ.dipl.inž.grad.
OBJEKT : Izvedba kajak kanu steze na soboškem jezeru	PODBLAŠČENI ARHITEKT / INŽENIR : Marko Lazar univ.dipl.inž.grad.
NAČRT : Gradbena in ureditvena situacija	SODELAVCI : Tomaž Lazar univ.dipl.inž.arh., Rok Šinko mag.inž.arh.

VRSTA PROJEKTA :	FAZA PROJEKTA :	MERILO :	ŠT. NAČRTA :	DATUM :	ŠTEVILKA LISTA :
Lokacijski podatki	PZI	1:2000	P72-20	avgust 2024	2-1