ETRS koordinate

VELJAVNI PROSTORSKI AKTI:

Odlok o ZN za območje Kajuhova - Hudournik Morer
Oznaka prostorske enote: OZ 5/3

SPLOŠNI PODATKI O OBJEKTIH IN ZEMLJIŠČIH:

Seznam zemljišč namenjenih gradnji=gradbena parcela: **1801/10 k.o. Izola**
Površina gradbene parcele: **1.792,0 m²**

LEGENDA:

- Urejena meja parcele
- Meja parcele
- Meja vrste rabe
- Informativna meja parcele
- Kanalizacija-odpadne vode
- Kanalizacija-padavinske vode
- Kanalizacija-mešana
- Vodovod
- Telefon
- Elektrika NN
- Elektrika VN
- Javna razsvetljava
- Plin

- OBRAVNAVANA GRADBENA PARCELA

KOORDINATNI SISTEM: TM-GK/96 ETRS, VIŠINSKO IZHODIŠČE _ SVS2000-Trst

ZASTAVE 4X , drog h=6,0m ab temelji

PLATO ZA ZBIRANJE ODPADOV

zunanja EL omarica

porton - dvorišna samonosilna vrata

osebni prehod - vrata


PROTIPOPLAVNI ZID + OGRAJA skupaj h=2,0m

DIESEL AGREGAT


plato za trafo postajo

GLAVNI ZIDH + OGRAJA SKUPAJ h=2,0m

Projektant: ARHITEKTKA SONJA ŠKODNIK s.p. BOŠAMARIN 15C, 6000 KOPER - SI		**OBČINA IZOLA** Sončno nabrežje 8 , 6310 Izola	
Vodja projekta: **Sonja Škodnik**, univ.dipl.inž.arh., ZAPS 1094 A	podpis:	Naziv naloge: **GASILSKI DOM IZOLA**	
Pooblaščeni arhitekt: **Sonja Škodnik**, univ.dipl.inž.arh., ZAPS 1094 A	podpis:		
Sodelavci:			
Vrsta načrta: **0/1 VODILNA MAPA/NAČRT ARHITEKTURE**		Št. projekta.: **05-2022-PZI**	Vsebina risbe.: **gradbeno ureditvena situacija**
Vrsta projektne dokumentacije: **PZI**- projekt za izvedbo	Faza projekta: PZI	Datum: **NOVEMBER 2022**	Merilo: **1:400** / Št. lista: **1**

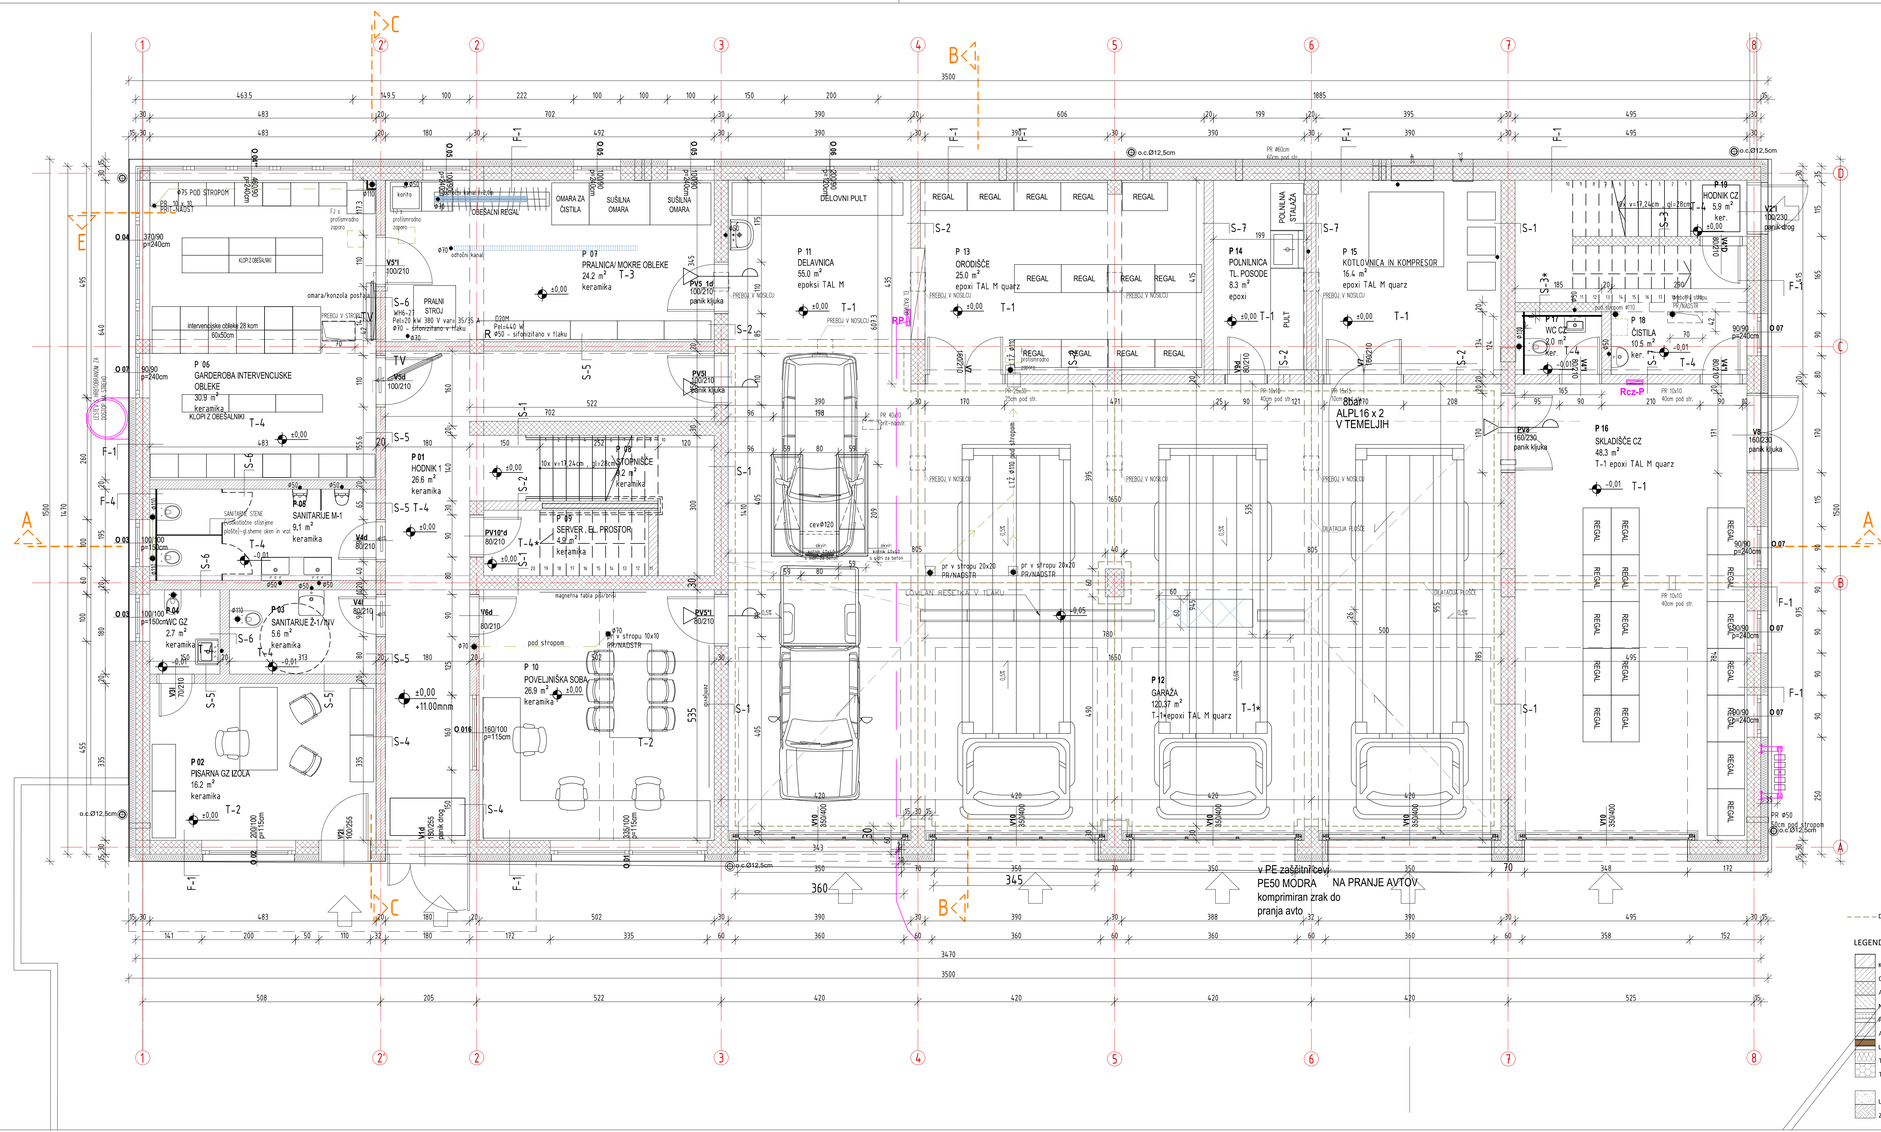

Projektant: ARHITEKTKA SONJA ŠKODNIK s.p. BOŠAMARJN 15C, 6000 KOPER - SI		Naročnik: **OBČINA IZOLA** Sončno nabrežje 8 , 6310 Izola
Vodja projekta: **Sonja Škodnik**, univ.dipl.inž.arh., ZAPS 1094 A	podpis:	Naziv načrta: **GASILSKI DOM IZOLA**
Pooblaščeni arhitekt: **Sonja Škodnik**, univ.dipl.inž.arh., ZAPS 1094 A	podpis:	
Sodelavci:		
Vrsta načrta: **1 - ARHITEKTURA**	Št.projekta: **05-2022-PZI**	Risba: **TLORIS PRITLIČJA**
Vrsta projektne dokumentacije: **PZI** - projekt za izvedbo, 2.FAZA	Datum: **NOVEMBER 2022**	Merilo: **1:50** Št. lista: **2**

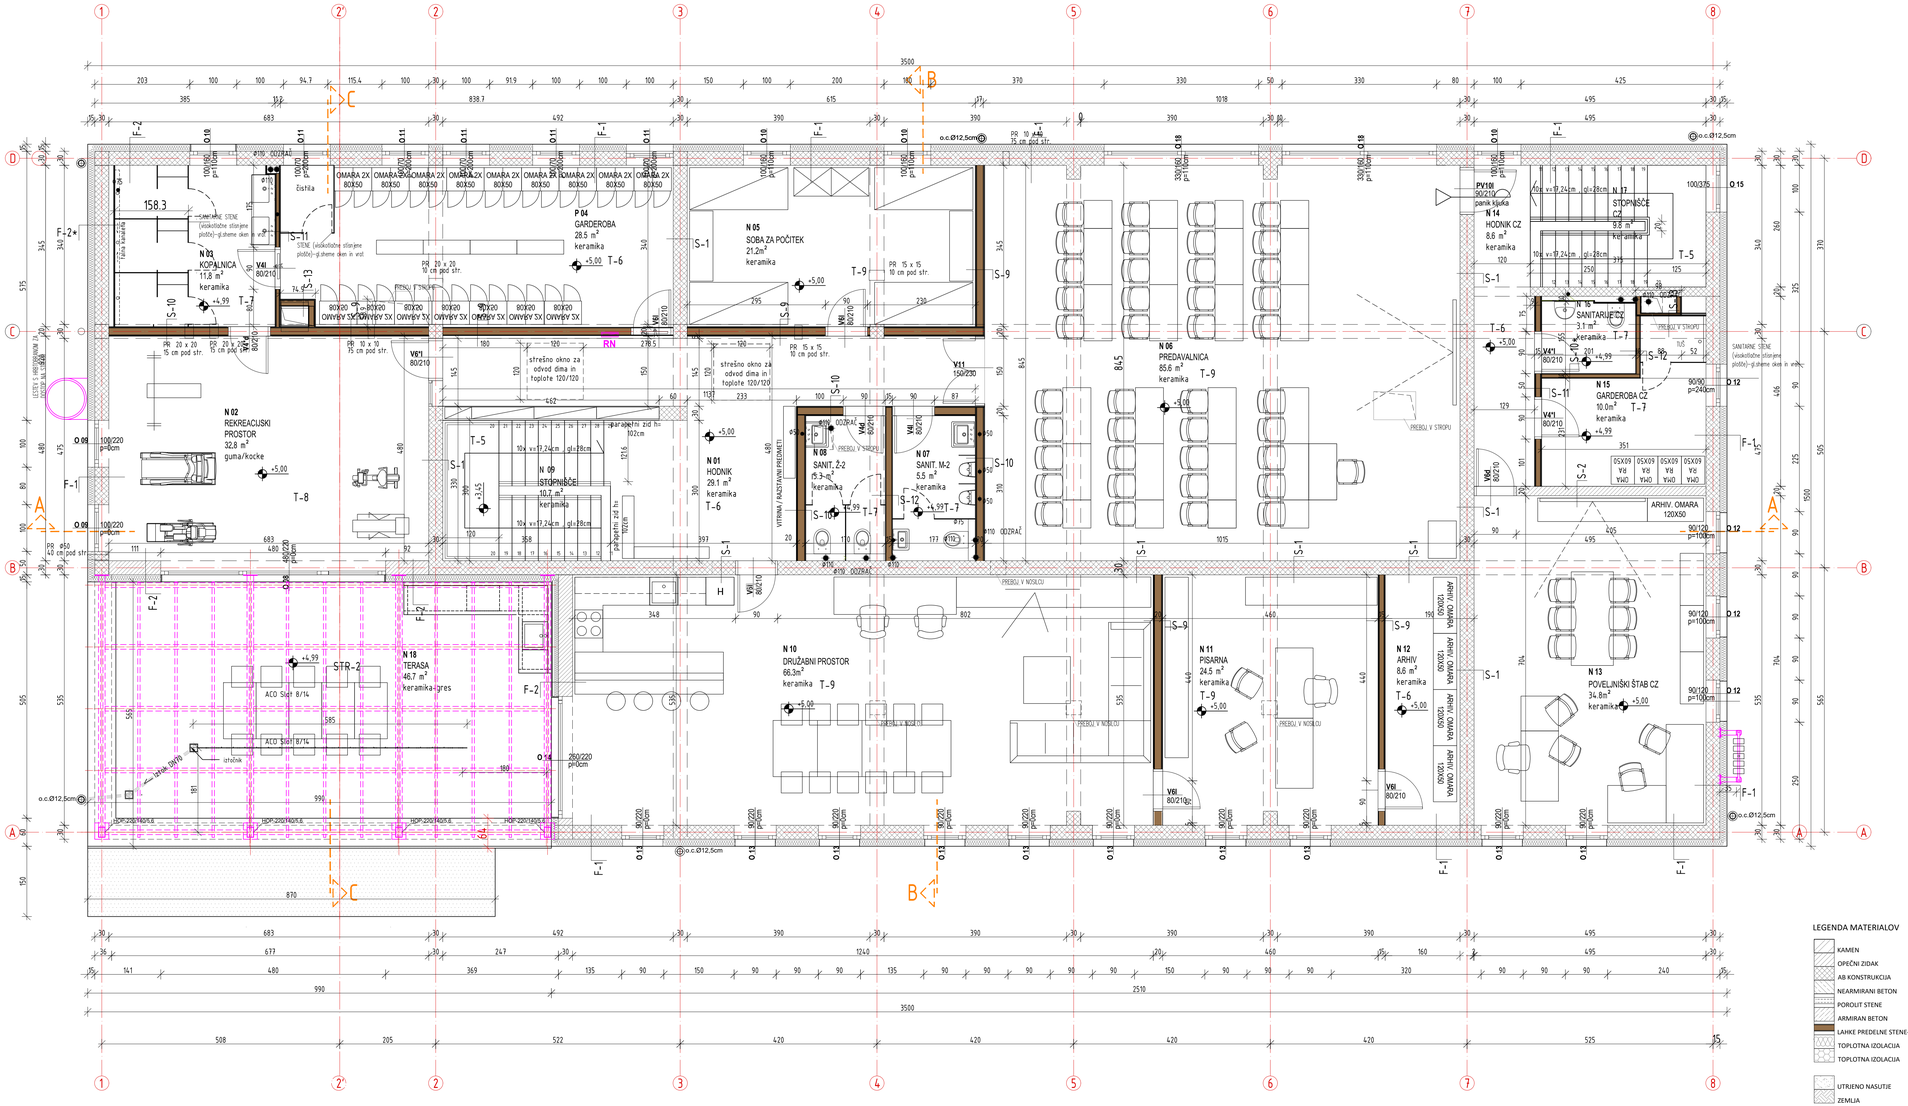

LEGENDA SPUŠČENEGA STROPA

- KNAUF SPUŠČEN STROP, v suhih prostorih MKP
- KNAUF SPUŠČEN STROP, v mokrih prostorih MKP
- RASTERSKI SPUŠČEN STROP 60/60
- RASTERSKI SPUŠČEN STROP 120/60

1. FAZA
IZVEDBA DO UPORABNEGA DOVOLJENJA V CELOTI

2. FAZA
IZVEDBA DO 3. GRADBENE FAZE




LEGENDA MATERIALOV

- KAMEN
- OPEČNI ZIDAK
- AB KONSTRUKCIJA
- NEARMIRANI BETON
- POROLIT STENE
- ARMIRAN BETON
- LAHKE PREDELNE STENE-KNAUF
- TOPLOTNA IZOLACIJA
- TOPLOTNA IZOLACIJA
- UTRJENO NASUTJE
- ZEMLJA

2.FAZA

Projektant: ARHITEKTKA SONJA ŠKODNIK s.p. BOŠAMARIN 15C, 6000 KOPER - SI		Naročnik: **OBČINA IZOLA** Sončno nabrežje 8 , 6310 Izola
Vodja projekta: **Sonja Škodnik**, univ.dipl.inž.arh., ZAPS 1094 A	podpis:	Ime objekta: **GASILSKI DOM IZOLA**
Pooblaščeni arhitekt: **Sonja Škodnik**, univ.dipl.inž.arh., ZAPS 1094 A	podpis:	
Sodelavci:		
Vrsta načrta: **1 - ARHITEKTURA**	Št.projekta: **05-2022-PZI**	Načrt: **TLORIS NADSTROPJA**
Vrsta projektne dokumentacije: **PZI** - projekt za izvedbo, 2.FAZA	Datum: **NOVEMBER 2022**	Merilo: **1:50** Št. lista: **3**

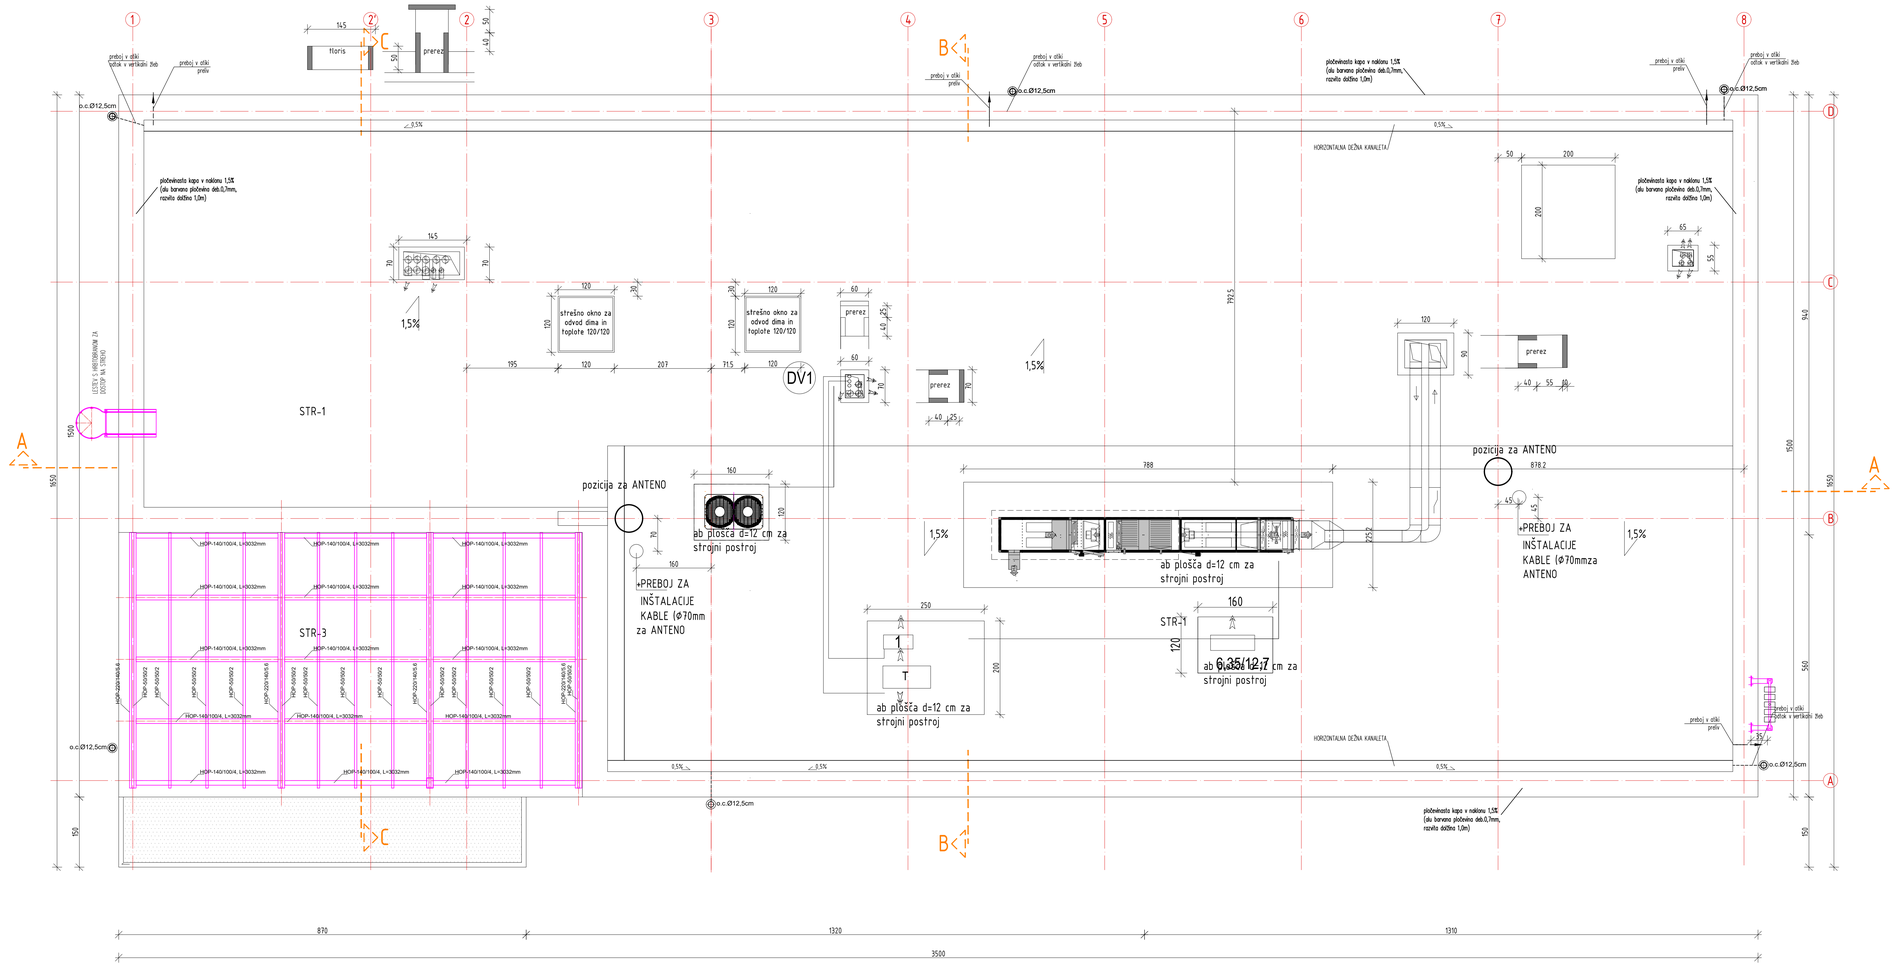


LEGENDA MATERIALOV

- KAMEN
- OPEČNI ZIDAK
- AB KONSTRUKCIJA
- NEARMIRANI BETON
- POROLIT STENE
- ARMIRAN BETON
- LAHKE PREDELNE STENE-KNAUF
- TOPLOTNA IZOLACIJA
- TOPLOTNA IZOLACIJA
- UTRJENO NASUTJE
- ZEMLJA

2.FAZA

Projektant: ARHITEKTKA SONJA ŠKODNIK s.p. BOŠAMARJN 15C, 6000 KOPER - SI		Naročnik: **OBČINA IZOLA** Sončno nabrežje 8 , 6310 Izola
Vodja projekta: **Sonja Škodnik**, univ.dipl.inž.arh., ZAPS 1094 A	podpis:	Naziv načrta: **GASILSKI DOM IZOLA**
Pooblaščeni arhitekt: **Sonja Škodnik**, univ.dipl.inž.arh., ZAPS 1094 A	podpis:	
Sodelavci:		
Vrsta načrta: **1 - ARHITEKTURA**	Št.projekta: **05-2022-PZI**	Načrt: **TLORIS STREHE**
Vrsta projektne dokumentacije: **PZI** - projekt za izvedbo, 2.FAZA	Datum: **NOVEMBER 2022**	Merilo: **1:50** Št. lista: **4**

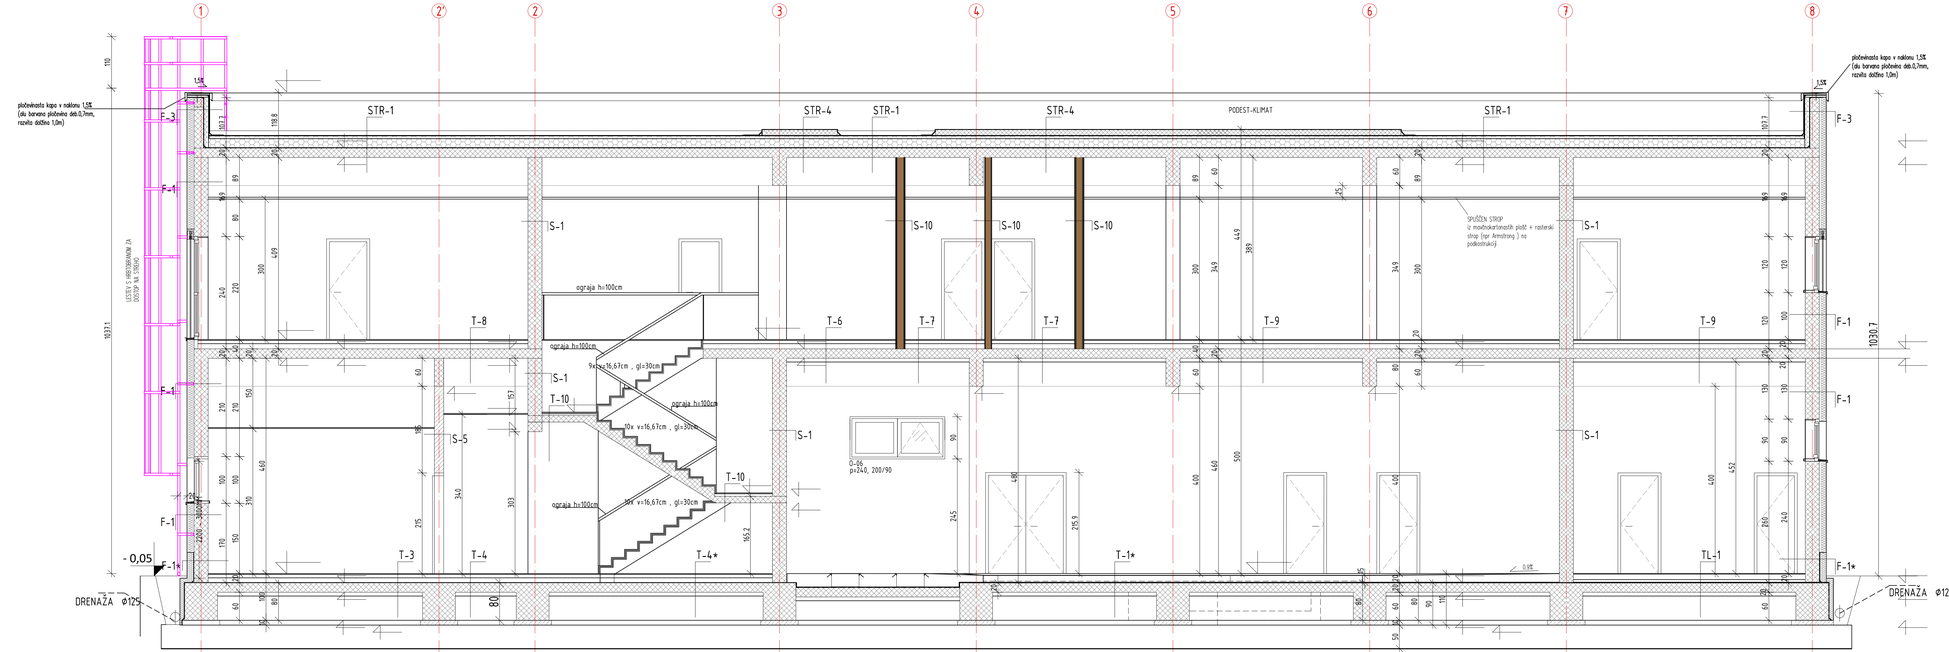


LEGENDA MATERIALOV

- KAMEN
- OPEČNI ZIDAK
- AB KONSTRUKCIJA
- NEARMIRANI BETON
- POROLIT STENE
- ARMIRAN BETON
- LAHKE PREDELNE STENE-KNAUF
- TOPLOTNA IZOLACIJA
- TOPLOTNA IZOLACIJA
- UTRJENO NASUTJE
- ZEMLJA

2.FAZA

Projektant: ARHITEKTKA SONJA ŠKODNIK s.p. BOŠAMARIN 15C, 6000 KOPER - SI		Naročnik: **OBČINA IZOLA** Sončno nabrežje 8 , 6310 Izola
Vodja projekta: **Sonja Škodnik,** univ.dipl.inž.arh., ZAPS 1094 A	podpis:	Naziv naloge: **GASILSKI DOM IZOLA**
Pooblaščeni arhitekt: **Sonja Škodnik,** univ.dipl.inž.arh., ZAPS 1094 A	podpis:	
Sodelavci:		
Vrsta načrta: **1 - ARHITEKTURA**	Št. projekta: **05-2022-PZI**	Risba: **VZDOLŽNI PREREZ A-A**

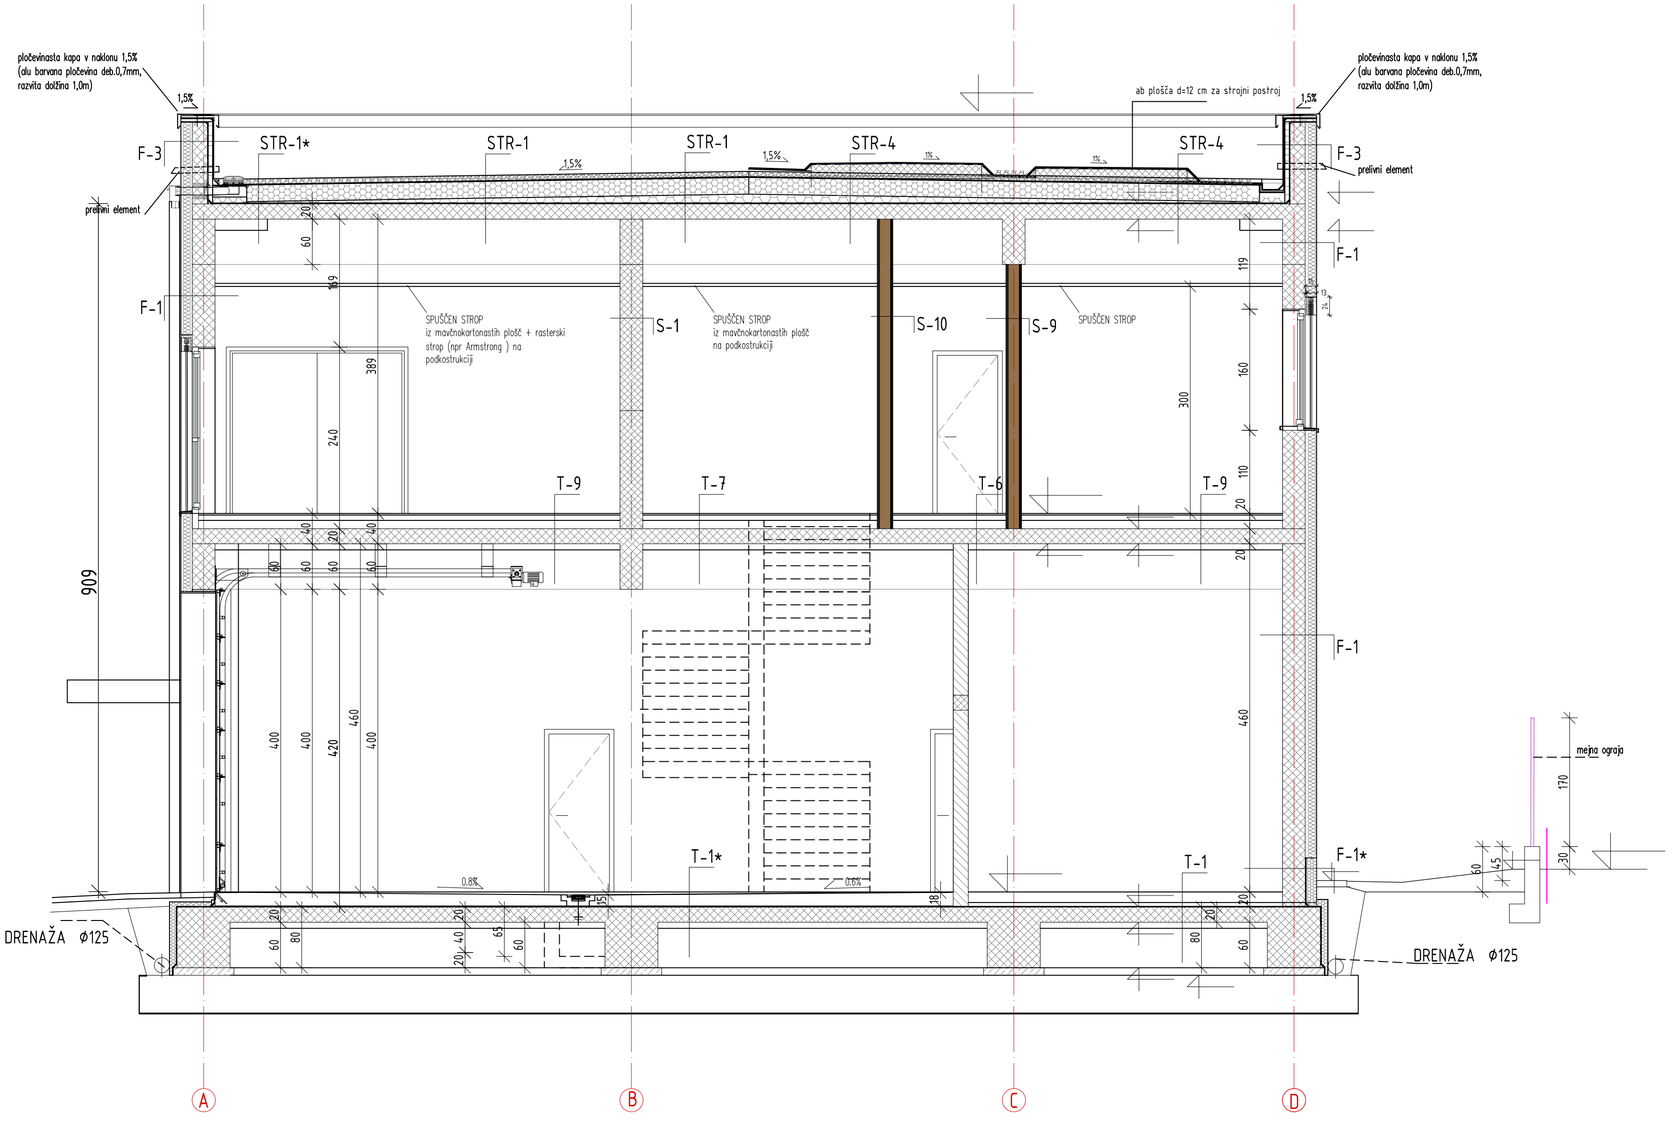


LEGENDA MATERIALOV

- KAMEN
- OPEČNI ZIDAK
- AB KONSTRUKCIJA
- NEARMIRANI BETON
- ARMIRAN BETON
- POROLIT STENE
- LAHKE PREDELNE STENE-KNAUF
- TOPLOTNA IZOLACIJA
- TOPLOTNA IZOLACIJA
- UTRJENO NASUTJE
- ZEMLJA

2.FAZA

Projektant: ARHITEKTKA SONJA ŠKODNIK s.p. BOŠAMARIN 15C, 6000 KOPER - SI		Naročnik: **OBČINA IZOLA** **Sončno nabrežje 8 , 6310 Izola**
Vodja projekta: **Sonja Škodnik**, univ.dipl.inž.arh., ZAPS 1094 A	podpis:	Naziv naloge: **GASILSKI DOM IZOLA**
Pooblaščeni arhitekt: **Sonja Škodnik**, univ.dipl.inž.arh., ZAPS 1094 A	podpis:	
Sodelavci:		
Vrsta načrta: **1 - ARHITEKTURA**	Št. projekta.: **05-2022-PZI**	Risba: **PREREZ B-B**
Vrsta projektne dokumentacije: **PZI** - projekt za izvedbo, 2.FAZA	Datum: **NOVEMBER 2022**	Merilo: **1:50** / Št. lista: **6**

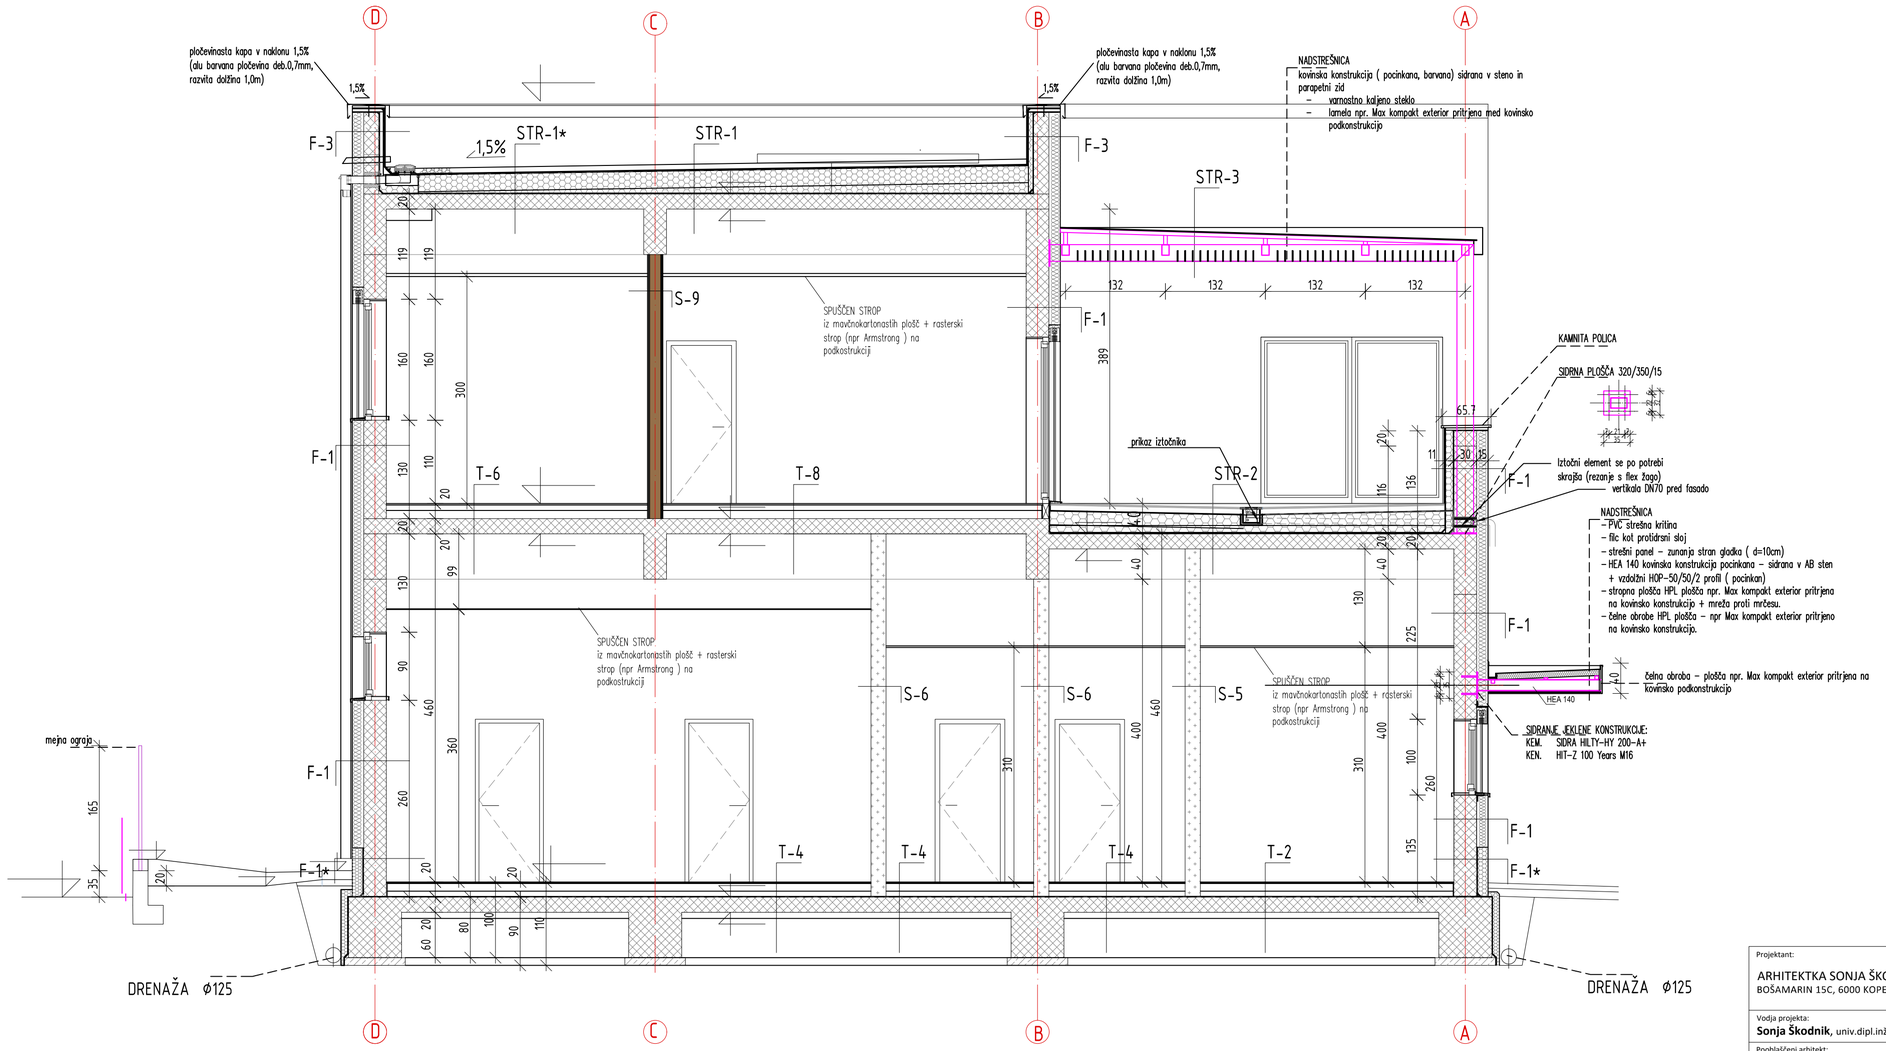


LEGENDA MATERIALOV

- KAMEN
- OPEČNI ZIDAK
- AB KONSTRUKCIJA
- NEARMIRANI BETON
- POROLIT STENE
- ARMIRAN BETON
- LAHKE PREDELNE STENE-KNAUF
- TOPLOTNA IZOLACIJA
- TOPLOTNA IZOLACIJA
- UTRJENO NASUTJE
- ZEMLJA

2.FAZA

Projektant: ARHITEKTKA SONJA ŠKODNIK s.p. BOŠAMARIN 15C, 6000 KOPER - SI		Naročnik: **OBČINA IZOLA** Sončno nabrežje 8 , 6310 Izola
Vodja projekta: **Sonja Škodnik**, univ.dipl.inž.arh., ZAPS 1094 A	podpis:	Naziv naloge: **GASILSKI DOM IZOLA**
Pooblaščeni arhitekt: **Sonja Škodnik**, univ.dipl.inž.arh., ZAPS 1094 A	podpis:	
Sodelavci:		
Vrsta načrta: **1 - ARHITEKTURA**	Št. projekta.: **05-2022-PZI**	Risba: **PREREZ C-C**
Vrsta projektne dokumentacije: **PZI** - projekt za izvedbo, 2.FAZA	Datum: **NOVEMBER 2022**	Merilo: **1:50** Št. lista: **7**

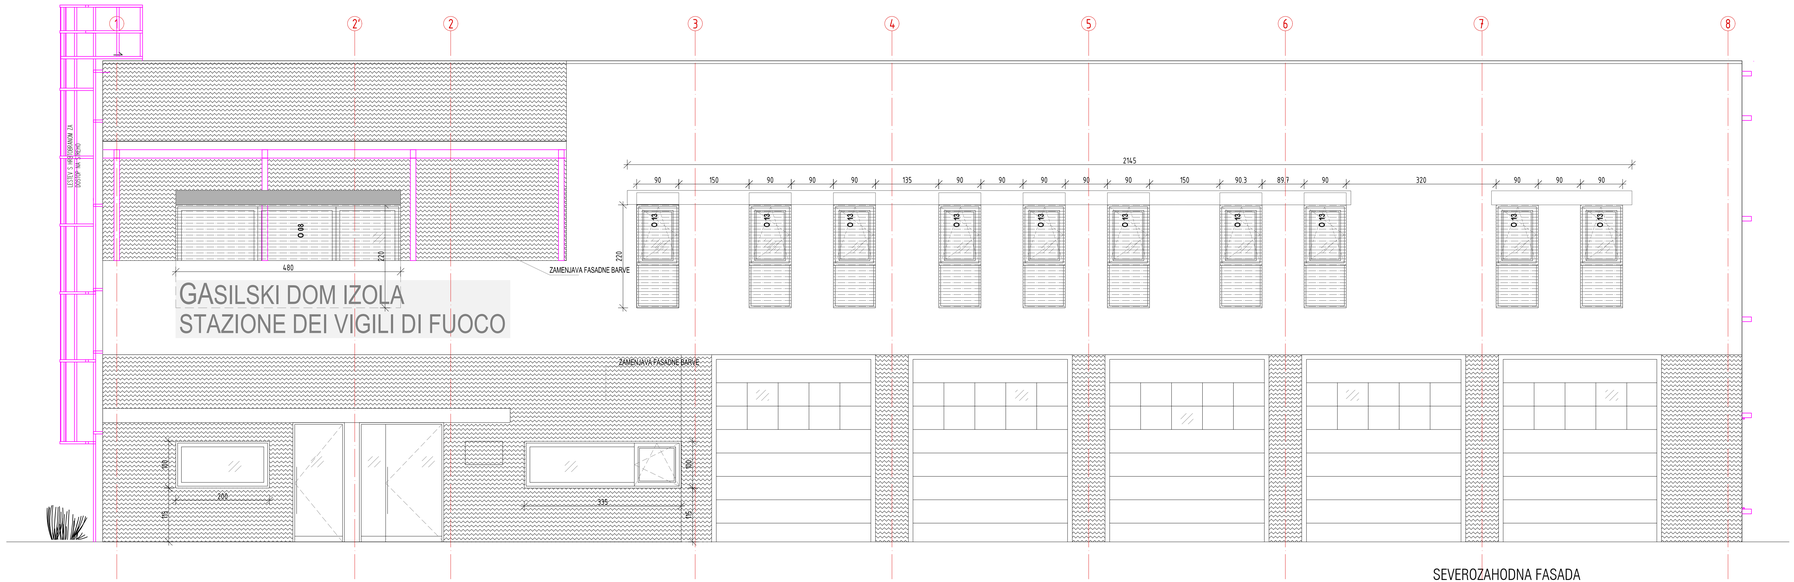


LEGENDA MATERIALOV


- KAMEN
- OPEČNI ZIDAK
- AB KONSTRUKCIJA
- NEARMIRANI BETON
- POROLIT STENE
- ARMIRAN BETON
- LAHKE PREDELNE STENE-KNAUF
- TOPLOTNA IZOLACIJA
- TOPLOTNA IZOLACIJA
- UTRJENO NASUTJE
- ZEMLJA

2.FAZA

Projektant: ARHITEKTKA SONJA ŠKODNIK s.p. BOŠAMARIN 15C, 6000 KOPER - SI		Naročnik: **OBČINA IZOLA** **Sončno nabrežje 8 , 6310 Izola**	
Vodja projekta: **Sonja Škodnik**, univ.dipl.inž.arh., ZAPS 1094 A	podpis:	Naziv naloge: **GASILSKI DOM IZOLA**	
Pooblaščeni arhitekt: **Sonja Škodnik**, univ.dipl.inž.arh., ZAPS 1094 A	podpis:		
Sodelavci:			
Vrsta načrta: **1 - ARHITEKTURA**	Št. projekta: **05-2022-PZI**	Risba: **SV FASADA**	
Vrsta projektne dokumentacije: **PZI** - projekt za izvedbo, 2.FAZA	Datum: **NOVEMBER 2022**	Merilo: **1:50**	Št. lista: **9**

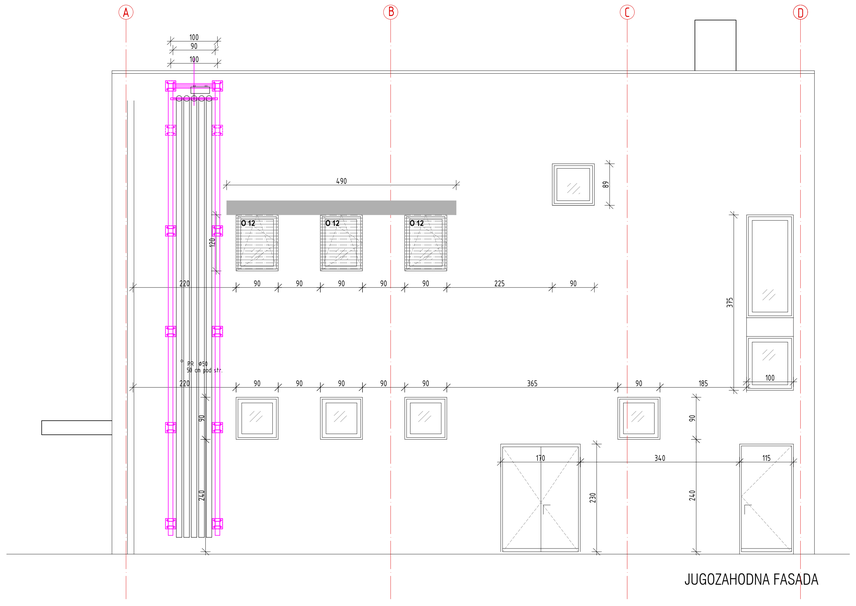

JUGOZAHODNA FASADA

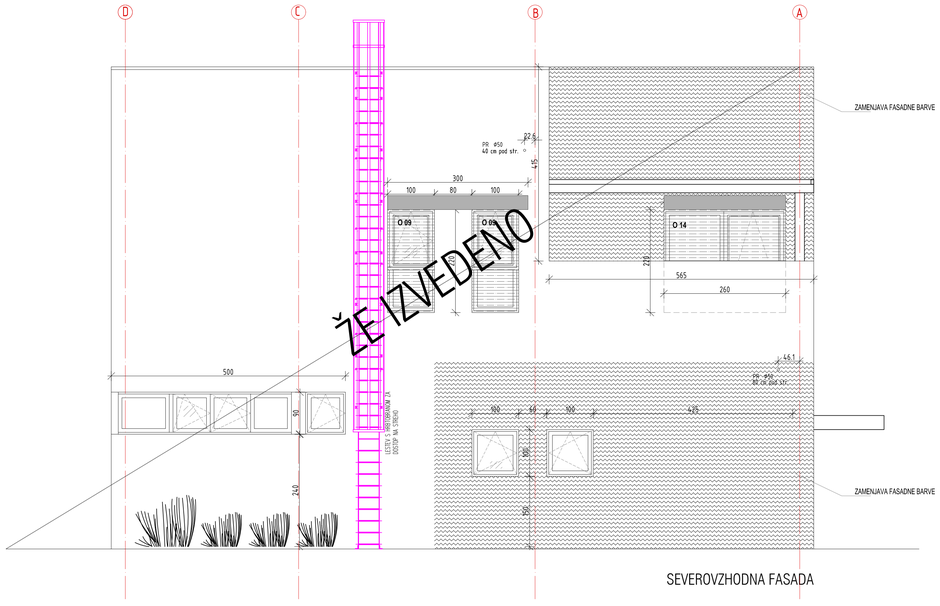


SEVEROVZHODNA FASADA

LEGENDA MATERIALOV

- KAMEN
- OPEČNI ZIDAK
- AB KONSTRUKCIJA
- NEARMIRANI BETON
- POROLIT STENE
- ARMIRAN BETON
- LAHKE PREDELNE STENE-KNAUF
- TOPLOTNA IZOLACIJA
- TOPLOTNA IZOLACIJA
- UTRJENO NASUTJE
- ZEMLJA

2.FAZA

Projektant: ARHITEKTKA SONJA ŠKODNIK s.p. BOŠAMARIN 15C, 6000 KOPER - SI		Naročnik: **OBČINA IZOLA** **Sončno nabrežje 8 , 6310 Izola**	
Vodja projekta: **Sonja Škodnik**, univ.dipl.inž.arh., ZAPS 1094 A	podpis:	Naziv naloge: **GASILSKI DOM IZOLA**	
Pooblaščeni arhitekt: **Sonja Škodnik**, univ.dipl.inž.arh., ZAPS 1094 A	podpis:		
Sodelavci:			
Vrsta načrta: **1 - ARHITEKTURA**	Št. projekta: **05-2022-PZI**	Risba: **SZ in JZ FASADA**	
Vrsta projektne dokumentacije: **PZI** - projekt za izvedbo, Z.FAZA	Datum: **NOVEMBER 2022**	Merilo: **1:50**	Št. lista: **8**

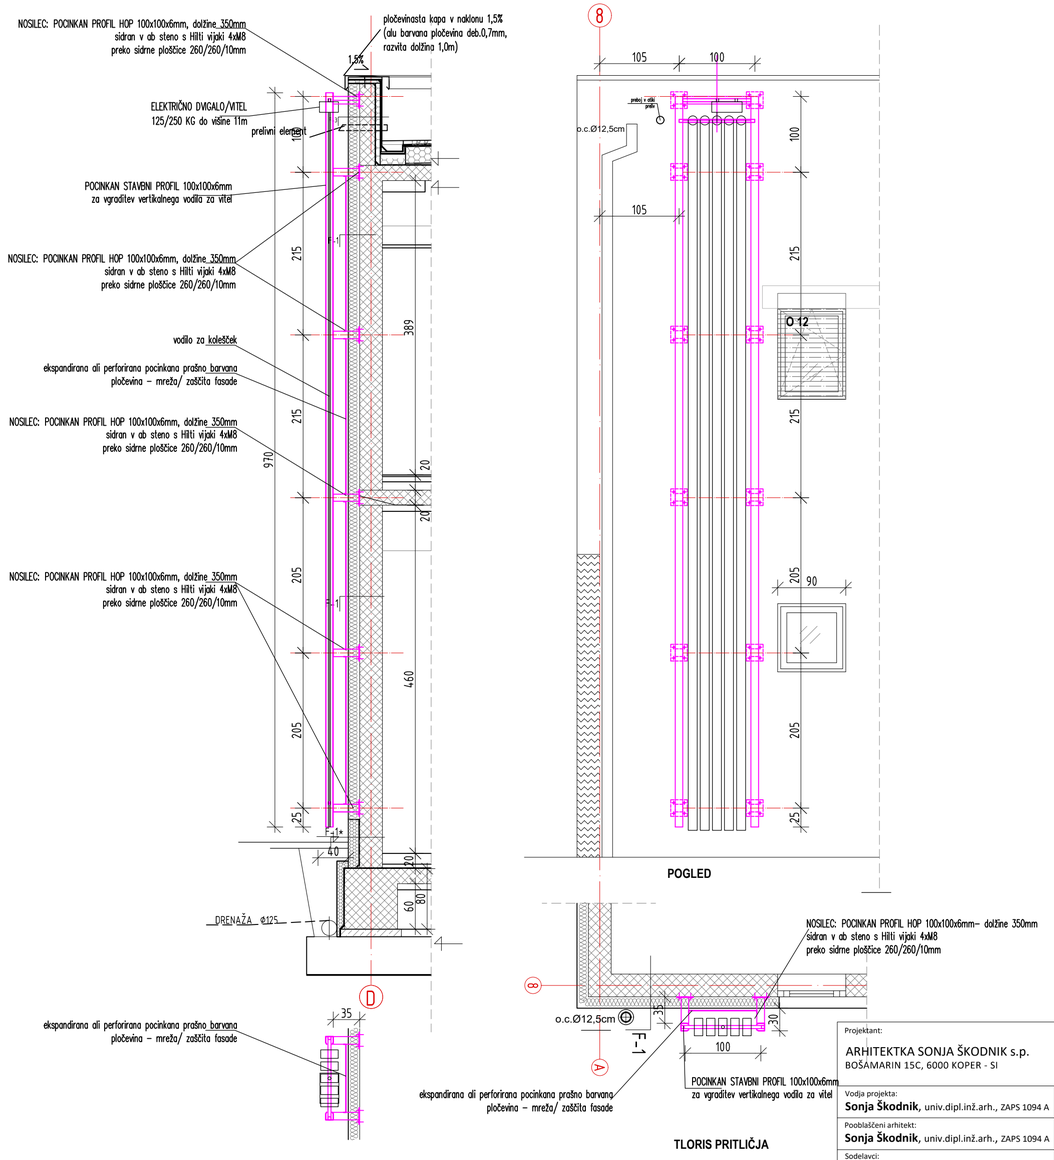

PREREZ

POGLED


TLORIS PRITLIČJA

LEGENDA MATERIALOV


- KAMEN
- OPEČNI ZIDAK
- AB KONSTRUKCIJA
- NEARMIRANI BETON
- ARMIRAN BETON
- POROLIT STENE
- LAHKE PREDELNE STENE-KNAUF
- TOPLOTNA IZOLACIJA
- TOPLOTNA IZOLACIJA
- UTRJENO NASUTJE
- ZEMLJA

2.FAZA

Projektant: ARHITEKTKA SONJA ŠKODNIK s.p. BOŠAMARIN 15C, 6000 KOPER - SI		Naročnik: **OBČINA IZOLA** Sončno nabrežje 8 , 6310 Izola
Vodja projekta: **Sonja Škodnik**, univ.dipl.inž.arh., ZAPS 1094 A	podpis:	Naziv naloge: **GASILSKI DOM IZOLA**
Pooblaščeni arhitekt: **Sonja Škodnik**, univ.dipl.inž.arh., ZAPS 1094 A	podpis:	
Sodelavci:		
Vrsta načrta: **1 - ARHITEKTURA**	Št. projekta.: **05-2022-PZI**	Risba: **SHEMA SISTEMA ZA SUŠENJE CEVI**
Vrsta projektne dokumentacije: **PZI** - projekt za izvedbo, 2.FAZA	Datum: **NOVEMBER 2022**	Merilo: **1:50** Št. lista: **6**

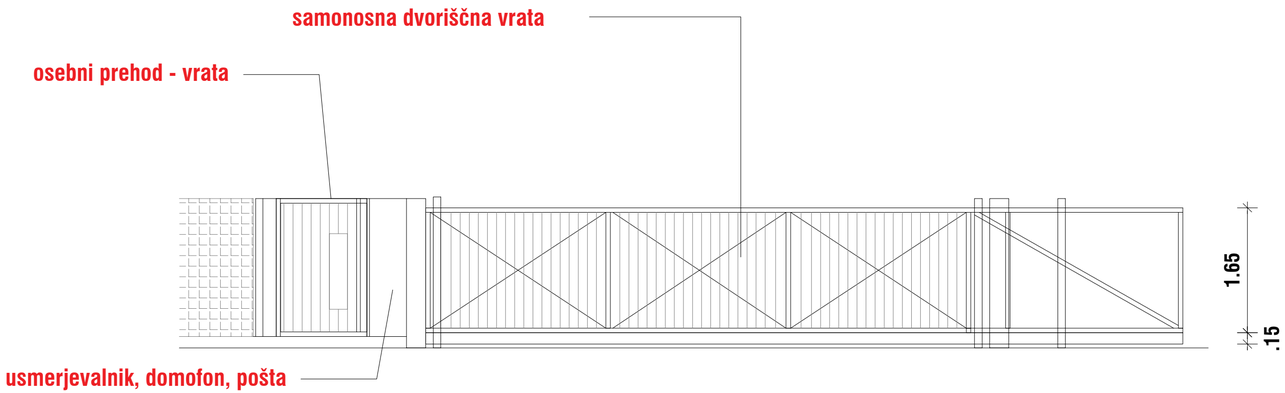


NIHAJNA KRILNA DVORIŠČNA VRATA ZA OSEBNI PREHOD + PILON/STEBER (domofon, pošta.)

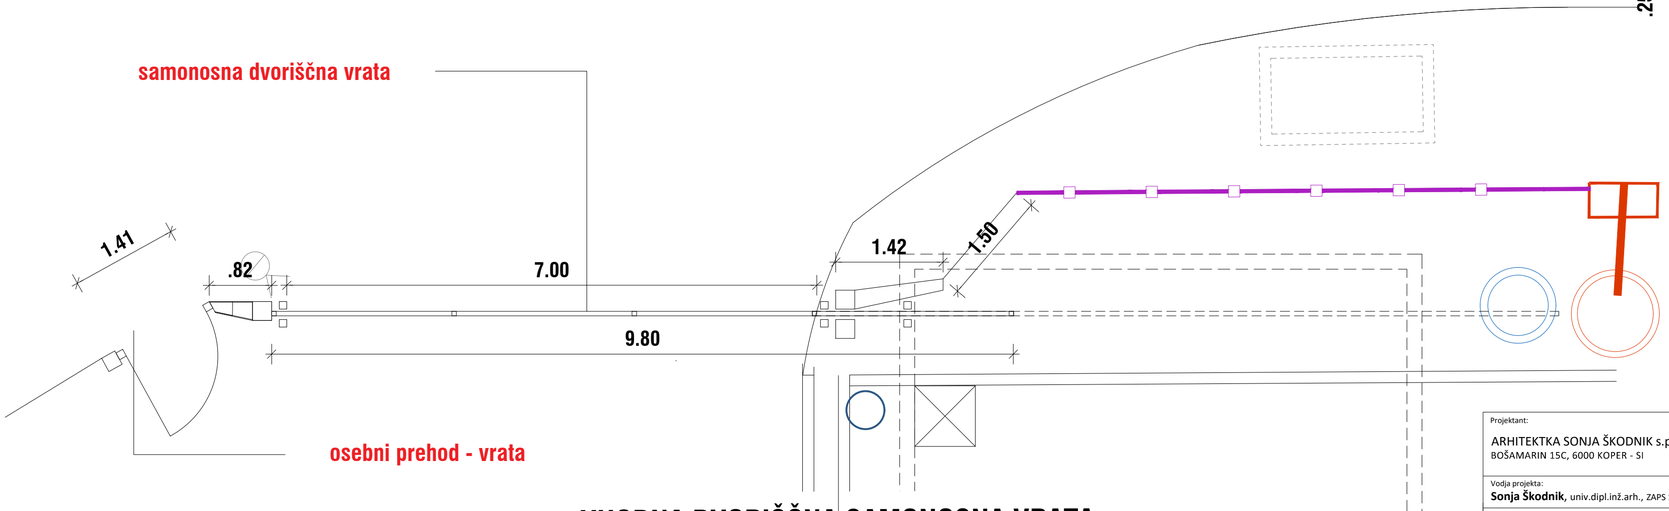

VHODNA DVORIŠČNA SAMONOSNA VRATA

OZNAČEVALNA - USMERJEVALNA TABLA

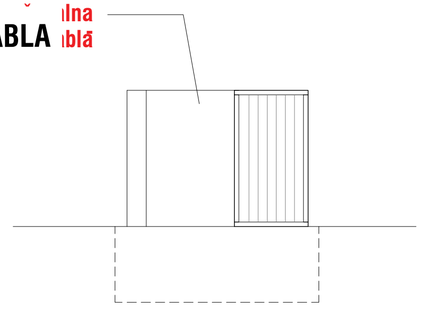




LEGENDA MATERIALOV

- KAMEN
- OPEČNI ZIDAK
- AB KONSTRUKCIJA
- NEARMIRANI BETON
- POROLIT STENE
- ARMIRAN BETON
- LAHKE PREDELNE STENE-KNAUF
- TOPLOTNA IZOLACIJA
- TOPLOTNA IZOLACIJA
- UTRJENO NASUTJE
- ZEMLJA


2.FAZA

Projektant: ARHITEKTKA SONJA ŠKODNIK s.p. BOŠAMARIN 15C, 6000 KOPER - SI		Naročnik: **OBČINA IZOLA** Sončno nabrežje 8 , 6310 Izola	
Vodja projekta: **Sonja Škodnik**, univ.dipl.inž.arh., ZAPS 1094 A	podpis:	Naziv naloge: **GASILSKI DOM IZOLA**	
Pooblaščeni arhitekt: **Sonja Škodnik**, univ.dipl.inž.arh., ZAPS 1094 A	podpis:		
Sodelavci:			
Vrsta načrta: **1 - ARHITEKTURA**	Št. projekta.: **05-2022-PZI**	Risba: **DVORIŠČNA VRATA**	
Vrsta projektne dokumentacije: **PZI** - projekt za izvedbo, 2.FAZA	Datum: **NOVEMBER 2022**	Merilo: **1:50**	Št. lista:

V 4

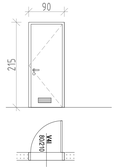

V 6

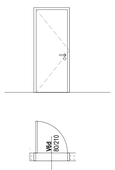

V 4 -NOTRANJA

ŠTEVILO KOSOV:	2 KOS
OPIS IZDELKA:	NOTRANJA ENOKRILNA VRATA
ZIDARSKA ODPRTINA:	zidarska odprtina 90/215cm
SVETLA MERA:	81/210 cm (svetla mera prehoda min.80cm)
PODBOJ	objemni podboj odvisno od tipa in debeline zidu, podboj vroče cinkan pločevina deb 1,5mm finalno lakiran BARVA PO IZBORU PROJEKTANTA, opremljen s trajnoelastičnim tesnilom.
KRILO:	Vratno krilo je opremljeno z eloksiranim mehanizmom za odpiranje, kvalitetnim okovjem, treni nasadili, dozično ključavnico her RF rožljem, vse po izbiri projektanta, enostojna lesena izvedba, notranje polnilo je kartonsko satje, zunanja površina obdelana s CPL slojem, deb zidu od 12 - 30cm
KLJUKAKLJUČAVNICA:	po izboru projektanta - navadna cilindrična
ODPIRANJE:	odpiranje preverti po tlorisu
ZASTEKLITEV:	/
KLJUKA:	po izboru projektanta
SAMOZAPIRALOM:	samozapiralo ki ustreza GEZE tip TS 5000, montaža na vratno krilo z montažno ploščo.
OSTALA OPREMA:	Za vrati, ki se odpirajo pravokotno na zid, se vgradi štoper.
OPOMBE:	v spodnjem delu krila režetka (glej načrt strojnih inštalacij)


OPOMBA: MERE IZDELKA SO PODANE ORIENTACIJSKO IN SO ZAOKROŽENE, ZATO JE VSE MERE POTREBNO VZETI NA LICU MESTA.
BARVO IN KLJUKO IZBERE ARHITEKT.
PRED PROIZVODNJO IZDELAVE UGLAJATI VSE PODROBNOSTI Z ARHITEKTOM!
PRAZEN PROSTOR PRIDRŽAN ZA DOPISKE ALI PRIPOMBE PROJEKTANTOV OSTALIH

V 6 -NOTRANJA


ŠTEVILO KOSOV:	4 KOS
OPIS IZDELKA:	NOTRANJA ENOKRINA VRATA
ZIDARSKA ODPRTINA:	zidarska odprtina 90/215cm
SVETLA MERA:	80/210 cm (svetla mera prehoda min.80cm)
PODBOJ	objemni podboj odvisno od tipa in debeline zidu, podboj vroče cinkan pločevina deb 1,5mm finalno lakiran BARVA PO IZBORU PROJEKTANTA, opremljen s trajnoelastičnim tesnilom.
KRILO	Vratno krilo je opremljeno z eloksiranim mehanizmom za odpiranje, kvalitetnim okovjem, treni nasadili, dozično ključavnico her RF rožljem, vse po izbiri projektanta, enostojna lesena izvedba, notranje polnilo je kartonsko satje, zunanja površina obdelana s CPL slojem, deb zidu od 12 - 30cm
KLJUKAKLJUČAVNICA:	po izboru projektanta - navadna cilindrična
ODPIRANJE:	odpiranje preverti po tlorisu
KLJUKA:	po izboru projektanta
SAMOZAPIRALOM:	samozapiralo ki ustreza GEZE tip TS 5000, montaža na vratno krilo z montažno ploščo.
OSTALA OPREMA:	Za vrati, ki se odpirajo pravokotno na zid, se vgradi štoper.
OPOMBE:	

OPOMBA: MERE IZDELKA SO PODANE ORIENTACIJSKO IN SO ZAOKROŽENE, ZATO JE VSE MERE POTREBNO VZETI NA LICU MESTA.
BARVO IN KLJUKO IZBERE ARHITEKT.
PRED PROIZVODNJO IZDELAVE UGLAJATI VSE PODROBNOSTI Z ARHITEKTOM!
PRAZEN PROSTOR PRIDRŽAN ZA DOPISKE ALI PRIPOMBE PROJEKTANTOV OSTALIH

V 4*

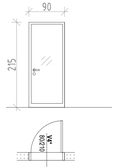

V 11

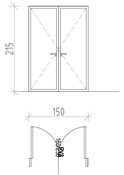

V 4 *-NOTRANJA

ŠTEVILO KOSOV:	1 KOS
OPIS IZDELKA:	NOTRANJA ENOKRINA VRATA
ZIDARSKA ODPRTINA:	zidarska odprtina 90/215cm
SVETLA MERA:	81/210 cm (svetla mera prehoda min.80cm)
PODBOJ	objemni podboj odvisno od tipa in debeline zidu, podboj vroče cinkan pločevina deb 1,5mm finalno lakiran BARVA PO IZBORU PROJEKTANTA, opremljen s trajnoelastičnim tesnilom.
KRILO	Vratno krilo je opremljeno z eloksiranim mehanizmom za odpiranje, kvalitetnim okovjem, treni nasadili, dozično ključavnico her RF rožljem, vse po izbiri projektanta, enostojna lesena izvedba, notranje polnilo je kartonsko satje, zunanja površina obdelana s CPL slojem, deb zidu od 12 - 30cm
KLJUKAKLJUČAVNICA:	po izboru projektanta - navadna cilindrična
ODPIRANJE:	odpiranje preverti po tlorisu
ZASTEKLITEV:	vamostno kaljeno
KLJUKA:	po izboru projektanta
SAMOZAPIRALOM:	samozapiralo ki ustreza GEZE tip TS 5000, montaža na vratno krilo z montažno ploščo.
OSTALA OPREMA:	Za vrati, ki se odpirajo pravokotno na zid, se vgradi štoper.
OPOMBE:	v spodnjem delu krila režetka (glej načrt strojnih inštalacij)

OPOMBA: MERE IZDELKA SO PODANE ORIENTACIJSKO IN SO ZAOKROŽENE, ZATO JE VSE MERE POTREBNO VZETI NA LICU MESTA.
BARVO IN KLJUKO IZBERE ARHITEKT.
PRED PROIZVODNJO IZDELAVE UGLAJATI VSE PODROBNOSTI Z ARHITEKTOM!
PRAZEN PROSTOR PRIDRŽAN ZA DOPISKE ALI PRIPOMBE PROJEKTANTOV OSTALIH

V 11 -NOTRANJA DVOKRILNA

ŠTEVILO KOSOV:	1KOS
OPIS IZDELKA:	NOTRANJA DVOKRILNA VRATA
ZIDARSKA ODPRTINA:	zidarska odprtin 150/215cm
SVETLA MERA:	143/210 cm
PODBOJ	objemni podboj odvisno od tipa in debeline zidu, podboj vroče cinkan pločevina deb 1,5mm finalno lakiran BARVA PO IZBORU PROJEKTANTA, opremljen s trajnoelastičnim tesnilom.
KRILO:	Vratno krilo je opremljeno z eloksiranim mehanizmom za odpiranje, kvalitetnim okovjem, treni nasadili, dozično ključavnico her RF rožljem, vse po izbiri projektanta, enostojna lesena izvedba, notranje polnilo je kartonsko satje, zunanja površina obdelana s CPL slojem, deb zidu od 12 - 30cm
KLJUKAKLJUČAVNICA:	po izboru projektanta - navadna cilindrična
ODPIRANJE:	odpiranje preverti po tlorisu
KLJUKA:	po izboru projektanta
SAMOZAPIRALOM:	samozapiralo ki ustreza GEZE tip TS 5000, montaža na vratno krilo z montažno ploščo.
OSTALA OPREMA:	Za vrati, ki se odpirajo pravokotno na zid, se vgradi štoper.
OPOMBE:	Posebnost ki velja za gasilski dom iz naslova načina dela in hitre intervencije je dodani vratni podpornik na vratnem krilu, ki omogoča zaustavitev vrat v odprtem položaju. Po končani intervenciji, je potrebno v skladu s požarnim redom požarna vrata obvezno zapreti.


OPOMBA: MERE IZDELKA SO PODANE ORIENTACIJSKO IN SO ZAOKROŽENE, ZATO JE VSE MERE POTREBNO VZETI NA LICU MESTA.
BARVO IN KLJUKO IZBERE ARHITEKT.
PRED PROIZVODNJO IZDELAVE UGLAJATI VSE PODROBNOSTI Z ARHITEKTOM!
PRAZEN PROSTOR PRIDRŽAN ZA DOPISKE ALI PRIPOMBE PROJEKTANTOV OSTALIH

LEGENDA MATERIALOV

- KAMEN
- OPEČNI ZIDAK
- AB KONSTRUKCIJA
- ARMIRANIRAN BETON
- PORO(S)T STENE
- TOPOLOTNA IZOLACIJA
- TOPOTNA IZOLACIJA
- LESENA
- LESENO NASLUTJE
- ZEMLJA

2.FAZA

Projektant: ARHITEKTKA SONJA ŠKODNIK s.p. BOŠAMARIN 15C, 6000 KOPER - SI		Naročnik: **OBČINA IZOLA** **Sončno nabrežje 8 , 6310 Izola**	
Vodja projekta: **Sonja Škodnik**, univ.dipl.inž.arh., ZAPS 1094 A	podpis:	Naziv naloge: **GASILSKI DOM IZOLA**	
Projektirala arhitekt: **Sonja Škodnik**, univ.dipl.inž.arh., ZAPS 1094 A	podpis:		
Sodelavci:			
Vrsta načrta: **1 - ARHITEKTURA**		Št. načrta/PGD: **05-2022-PZI**	Številka: **sheme vrat**
Vrsta projektne dokumentacije: **PZI** - projekt za izvedbo, 2.FAZA		Datum: **NOVEMBER 2022**	Merilo: **1:50** Št. liste:

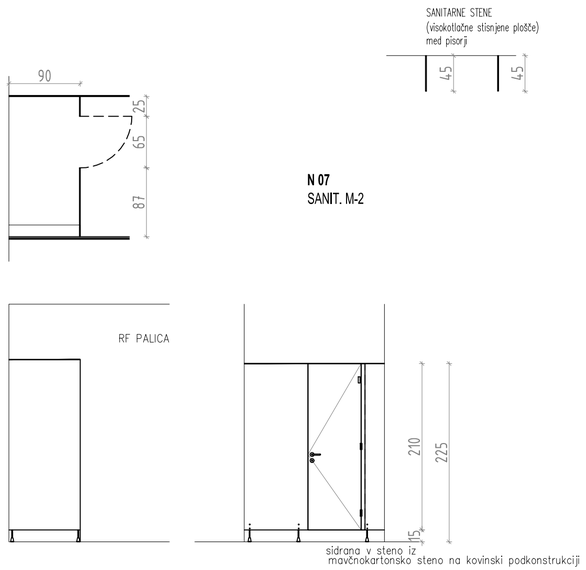

N 07
SANIT. M-2

PANELNA STENA - -nadstropje M sanitarije


SVETLA MERA:

OPIS.
Sanitarne panelne stene in vratna krila po sistemu kot npr. FUNDER MAX iz kompaktne laminatne plošče debeline 12mm, prašno barva kot RAL 7001, stena stoji 15 cm od tal na tipskih RF stojkah Fl16mm , na vrhu bočno pritrjena v steno s tipskimi RF pritrdilnimi elementi, vse okovje RF, tipsko za panelne, na steni RF obešalniki po izbiri projektanta, vsi kovinski deli RF so korozijsko odporni, RF

OPOMBE:

OPOMBA

MERE IZDELKA SO PODANE ORIENTACIJSKO IN SO ZAOKROŽENE, ZATO JE VSE MERE POTREBNO VZETI NA LICU MESTA.
BARVO IN KLJUKO IZBERE ARHITEKT.
PRED PRIČETKOM IZDELAVE USKLADITI VSE PODROBNOSTI Z ARHITEKTOM!
PRILOŽITI VSA POTREBNA DOKAZILA in CERTIFIKATE, KI POTRJUJEJO USTREZNOST IZDELKA!

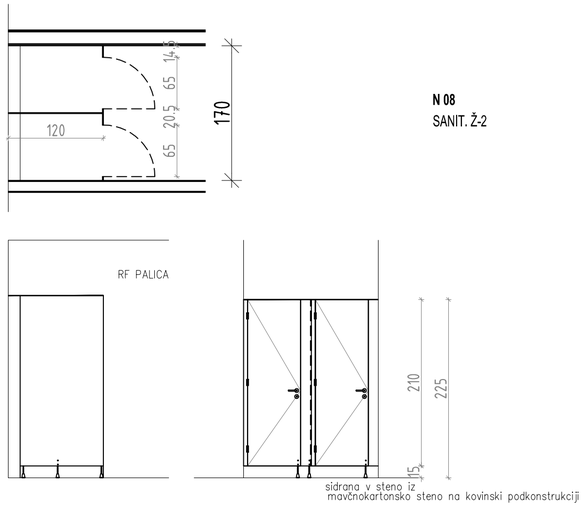

N 08
SANIT. Ž-2

PANELNA STENA - nadstropje Ž sanitarije nadstropje

OPIS.
Sanitarne panelne stene in vratna krila po sistemu kot npr. FUNDER MAX iz kompaktne laminatne plošče debeline 12mm, prašno barva kot RAL 7001, stena stoji 15 cm od tal na tipskih RF stojkah Fl16mm , na vrhu bočno pritrjena v steno s tipskimi RF pritrdilnimi elementi, vse okovje RF, tipsko za panelne, na steni RF obešalniki po izbiri projektanta, vsi kovinski deli RF so korozijsko odporni, RF

OPOMBE:

OPOMBA

MERE IZDELKA SO PODANE ORIENTACIJSKO IN SO ZAOKROŽENE, ZATO JE VSE MERE POTREBNO VZETI NA LICU MESTA.
BARVO IN KLJUKO IZBERE ARHITEKT
PRED PRIČETKOM IZDELAVE USKLADITI VSE PODROBNOSTI Z ARHITEKTOM!
PRILOŽITI VSA POTREBNA DOKAZILA in CERTIFIKATE, KI POTRJUJEJO USTREZNOST IZDELKA!

LEGENDA MATERIALOV

- KAMEN
- OPEČNI ZIDAK
- AB KONSTRUKCIJA
- NEARMIRANI BETON
- POROLIT STENE
- TOPLOTNA IZOLACIJA
- TOPLOTNA IZOLACIJA
- UTRJENO NASUTJE
- ZEMLJA

2.FAZA

Projektant: ARHITEKTKA SONJA ŠKODNIK s.p. BOŠAMARIN 15C, 6000 KOPER - SI		Naročnik: **OBČINA IZOLA** **Sončno nabrežje 8 , 6310 Izola**	
Vodja projekta: **Sonja Škodnik,** univ.dipl.inž.arh., ZAPS 1094 A	podpis:	Naziv naloge: **GASILSKI DOM IZOLA**	
Pooblaščeni arhitekt: **Sonja Škodnik,** univ.dipl.inž.arh., ZAPS 1094 A	podpis:		
Sodelavci:			
Vrsta načrta: **1 - ARHITEKTURA**	Št. projekta.: **05-2022-PZI**	Risba: **sheme panelnih sten/sanitarije**	
Vrsta projektne dokumentacije: **PZI** - projekt za izvedbo, 2.FAZA	Datum: **NOVEMBER 2022**	Merilo: **1:50**	Št. lista: