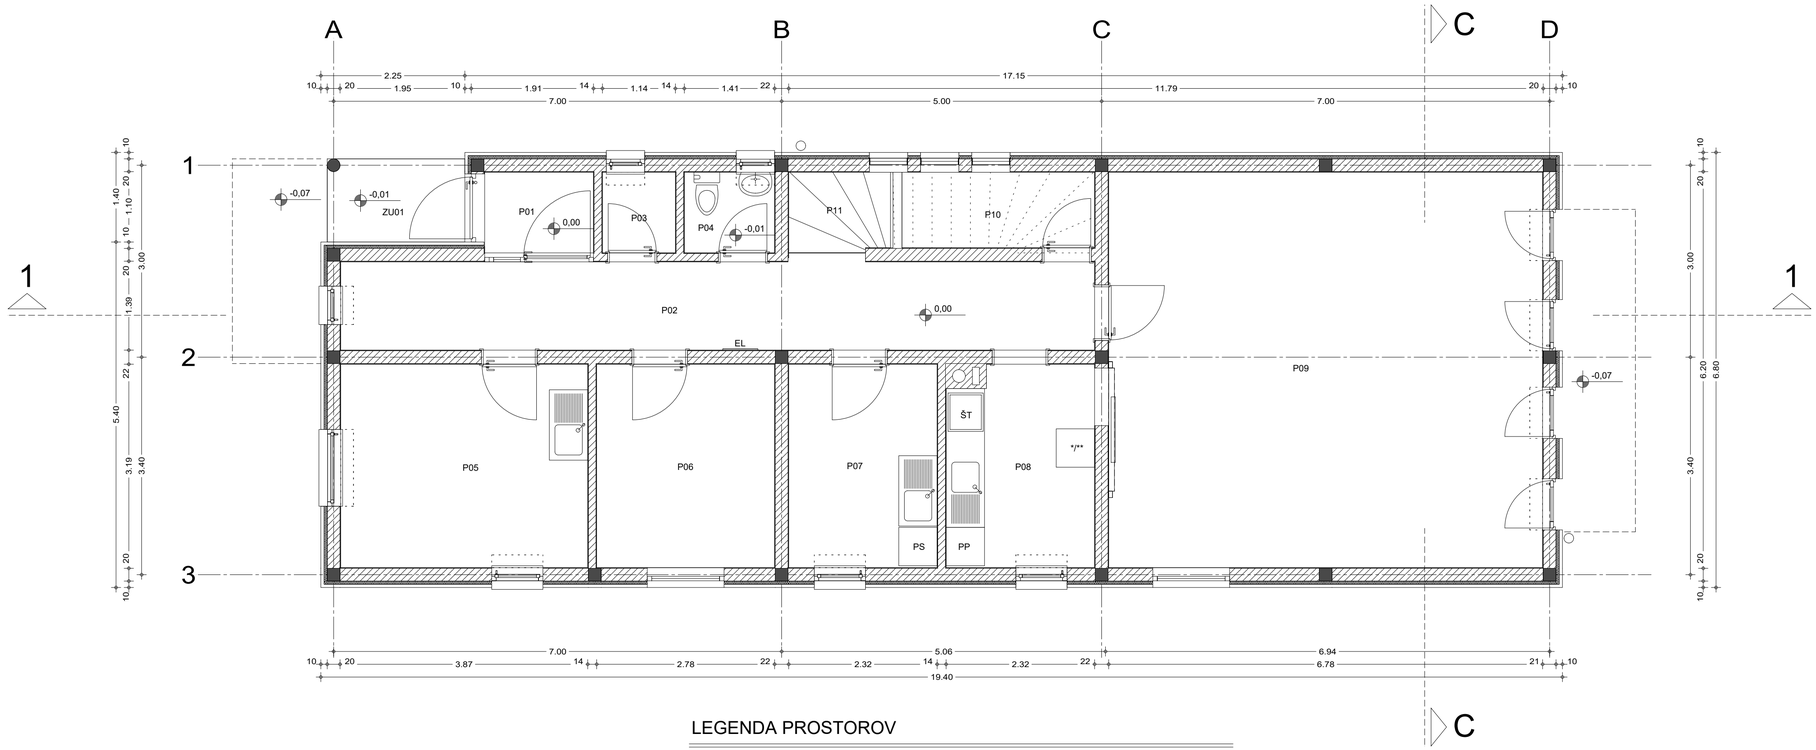


LEGENDA PROSTOROV

OZNAKA	NAMEMBNOST PROSTORA	FINALNI TLAK	TALNA POVRŠINA
P01	Vetrolov	PVC tlak	2.14 m²
P02	Hodnik	PVC tlak	16.41 m²
P03	Shramba	PVC tlak	1.44 m²
P04	Sanitarije	Keramika talna	1.78 m²
P05	Pisarna	PVC tlak	12.27 m²
P06	Soba	Parket	8.84 m²
P07	Pralnica, likalnica	PVC tlak	7.38 m²
P08	Kuhinja	PVC tlak	7.14 m²
P09	Dnevni prostor	Parket	41.90 m²
P10	Shramba	PVC tlak	3.55 m²
P11	Stopnice	Parket	1.97 m²
		SKUPAJ:	104.82 m²

LEGENDA PROSTOROV

OZNAKA	NAMEMBNOST PROSTORA	FINALNI TLAK	TALNA POVRŠINA
ZU01	Vhod	Keramika talna	2.76 m²
		SKUPAJ:	2.76 m²

LEGENDA :

VIŠINSKA KOTA FINALNEGA TLAKA ±0,00

PREBOJ TALNE PLOŠČE PTP
PREBOJ STROPNE PLOŠČE PSP
PREBOJ STENE PS
UTOR V STENI US
UTOR V PLOŠČI UP
BETONSKI NOSILEC - OBSTOJEČE
ARMIRAN BETON - OBSTOJEČE
OPEKA - OBSTOJEČE

OKRAJŠAVE :

SPODNJI ROB	SR
ZGORNJI ROB	ZR
TLA	T
STROP	S
TEMELJ (TOČKOVNI, PASOVNI)	TT, PT
STENA	Z
FINALNI TLAK	FT
GROBI TLAK	GT
SR PLOŠČE	SRP
ZR PLOŠČE	ZRS
PREZRAČEVANJE	P
ELEKTRO	E
OGREVANJE	O
VODOVOD	V
KANALIZACIJA	K

Tehnične in gradbenofizikalne rešitve v tem projektu so izvedene v skladu s tehn. normativi, ter se opirajo na izsledke zadnjih novosti v gradbeništvu. Izvajalec je dolžan pred začetkom del preveriti vse mere na licu mesta in tehnične rešitve, ki jih obravnava projekt. V primeru morebitnih napak, je o tem dolžan obvestiti projektanta. Kot samoumevno se od izvajalca pričakuje splošno poznavanje tehničnih predpisov in splošna, ter specialna znanja tehničnih obdelavnih postopkov potrebnih za uspešno realizacijo projekta.

10 | STANJE: | VRSTA DOKUMENTACIJE: ARHITEKTURA

IDEJNA ZASNOVA

OBJEKT:

Energetska in statična prenova - - Mladinski dom Jarše

kota 0,00 = 294,65 nmv

S

CP ARHITEKTI
car - potisek arhitekti d.o.o.
ob železnici 18
1000 ljubljana
tel
01/ 542 32 81
e-mail
marko.potisek@siol.net

Investitor:
Mladinski dom Jarše
Jarška cesta 44
1000 Ljubljana
Investitor:

	Ime in priimek		Id. št. ZAPS
Odg. vodja projekta	Marko Potisek	udia	A-0708
Odgovorni proj. arh.	Marko Potisek	udia	A-0708
Projektant			
Risal			

Objekt: Bivalni objekt, Jarška c. 44, Ljubljana

Faza: IZ

Št. projekta: 03/24

Risba: TLORIS PRITLIČJA - obstoječe

Št. risbe:

Merilo: 1 : 50

Datum: Avgust 2024

Projekt arhitekture je avtorsko delo in kot tako spada pod zaščito Zakona o avtorskih pravicah. Prepovedano je razmnoževanje načrta kot dela ali celote v kakršnikoli obliki, brez pisnega privoljenja avtorja načrta.