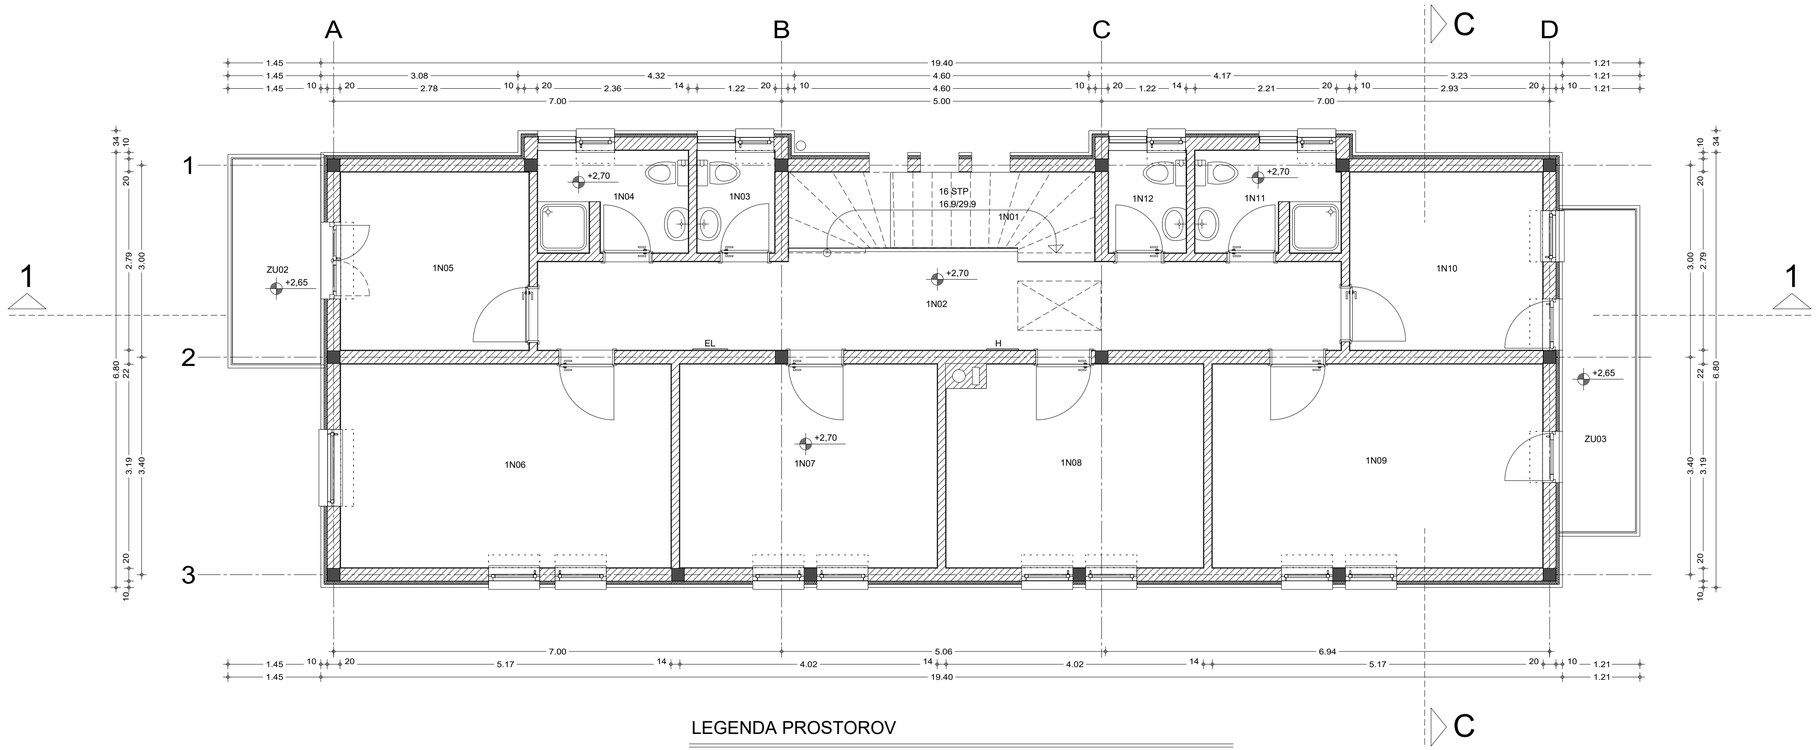


LEGENDA PROSTOROV

OZNAKA	NAMEMBNOST PROSTORA	FINALNI TLAK	TALNA POVRŠINA
1N01	Stopnice	Parket	4.03 m²
1N02	Hodnik	Parket	18.06 m²
1N03	Sanitarije	Keramika talna	1.94 m²
1N04	Kopalnica	Keramika talna	3.62 m²
1N05	Soba	Parket	8.13 m²
1N06	Soba	Parket	16.41 m²
1N07	Soba	Parket	12.78 m²
1N08	Soba	Parket	12.54 m²
1N09	Soba	Parket	16.41 m²
1N10	Soba	Parket	8.37 m²
1N11	Kopalnica	Keramika talna	3.48 m²
1N12	Sanitarije	Keramika talna	1.94 m²
		SKUPAJ:	107.71 m²

LEGENDA PROSTOROV

OZNAKA	NAMEMBNOST PROSTORA	FINALNI TLAK	TALNA POVRŠINA
ZU02	Balkon	Keramika talna	4.42 m²
ZU03	Balkon	Keramika talna	5.99 m²
		SKUPAJ:	10.41 m²

LEGENDA :

VIŠINSKA KOTA FINALNEGA TLAKA ±0,00

PREBOJ TALNE PLOŠČE PTP
PREBOJ STROPNE PLOŠČE PSP
PREBOJ STENE PS
UTOR V STENI US
UTOR V PLOŠČI UP
BETONSKI NOSILEC - OBSTOJEČE
ARMIRAN BETON - OBSTOJEČE
OPEKA - OBSTOJEČE

OKRAJŠAVE :

SPODNJI ROB	SR
ZGORNJI ROB	ZR
TLA	T
STROP	S
TEMELJ (TOČKOVNI, PASOVNI)	TT, PT
STENA	Z
FINALNI TLAK	FT
GROBI TLAK	GT
SR PLOŠČE	SRP
ZR PLOŠČE	ZRS
PREZRAČEVANJE	P
ELEKTRO	E
OGREVANJE	O
VODOVOD	V
KANALIZACIJA	K

Tehnične in gradbenofizikalne rešitve v tem projektu so izvedene v skladu s tehn. normativi, ter se opirajo na izsledke zadnjih novosti v gradbeništvu. Izvajalec je dolžan pred začetkom del preveriti vse mere na licu mesta in tehnične rešitve, ki jih obravnava projekt. V primeru morebitnih napak, je o tem dolžan obvestiti projektanta. Kot samoumevno se od izvajalca pričakuje splošno poznavanje tehničnih predpisov in splošna, ter specialna znanja tehničnih obdelavnih postopkov potrebnih za uspešno realizacijo projekta.

11	STANJE:	VRSTA DOKUMENTACIJE: ARHITEKTURA
		IDEJNA ZASNOVA

OBJEKT:

Energetska in statična prenova - - Mladinski dom Jarše

kota 0,00 = 294,65 nmv

S

CP ARHITEKTI
car - potisek arhitekti d.o.o.
ob železnici 18
1000 ljubljana
tel
01/ 542 32 81
e-mail
marko.potisek@siol.net

Investitor:
Mladinski dom Jarše
Jarška cesta 44
1000 Ljubljana
Investitor:

	Ime in priimek		Id. št. ZAPS
Odg. vodja projekta	Marko Potisek	udia	A-0708
Odgovorni proj. arh.	Marko Potisek	udia	A-0708
Projektant			
Risal			

Objekt: Bivalni objekt, Jarška c. 44, Ljubljana
Faza: IZ
Št. projekta: 03/24
Risba: TLORIS NADSTROPJA - obstoječe
Št. risbe:
Merilo: 1 : 50
Datum: Avgust 2024

Projekt arhitekture je avtorsko delo in kot tako spada pod zaščito Zakona o avtorskih pravicah. Prepovedano je razmnoževanje načrta kot dela ali celote v kakršnikoli obliki, brez pisnega privoljenja avtorja načrta.