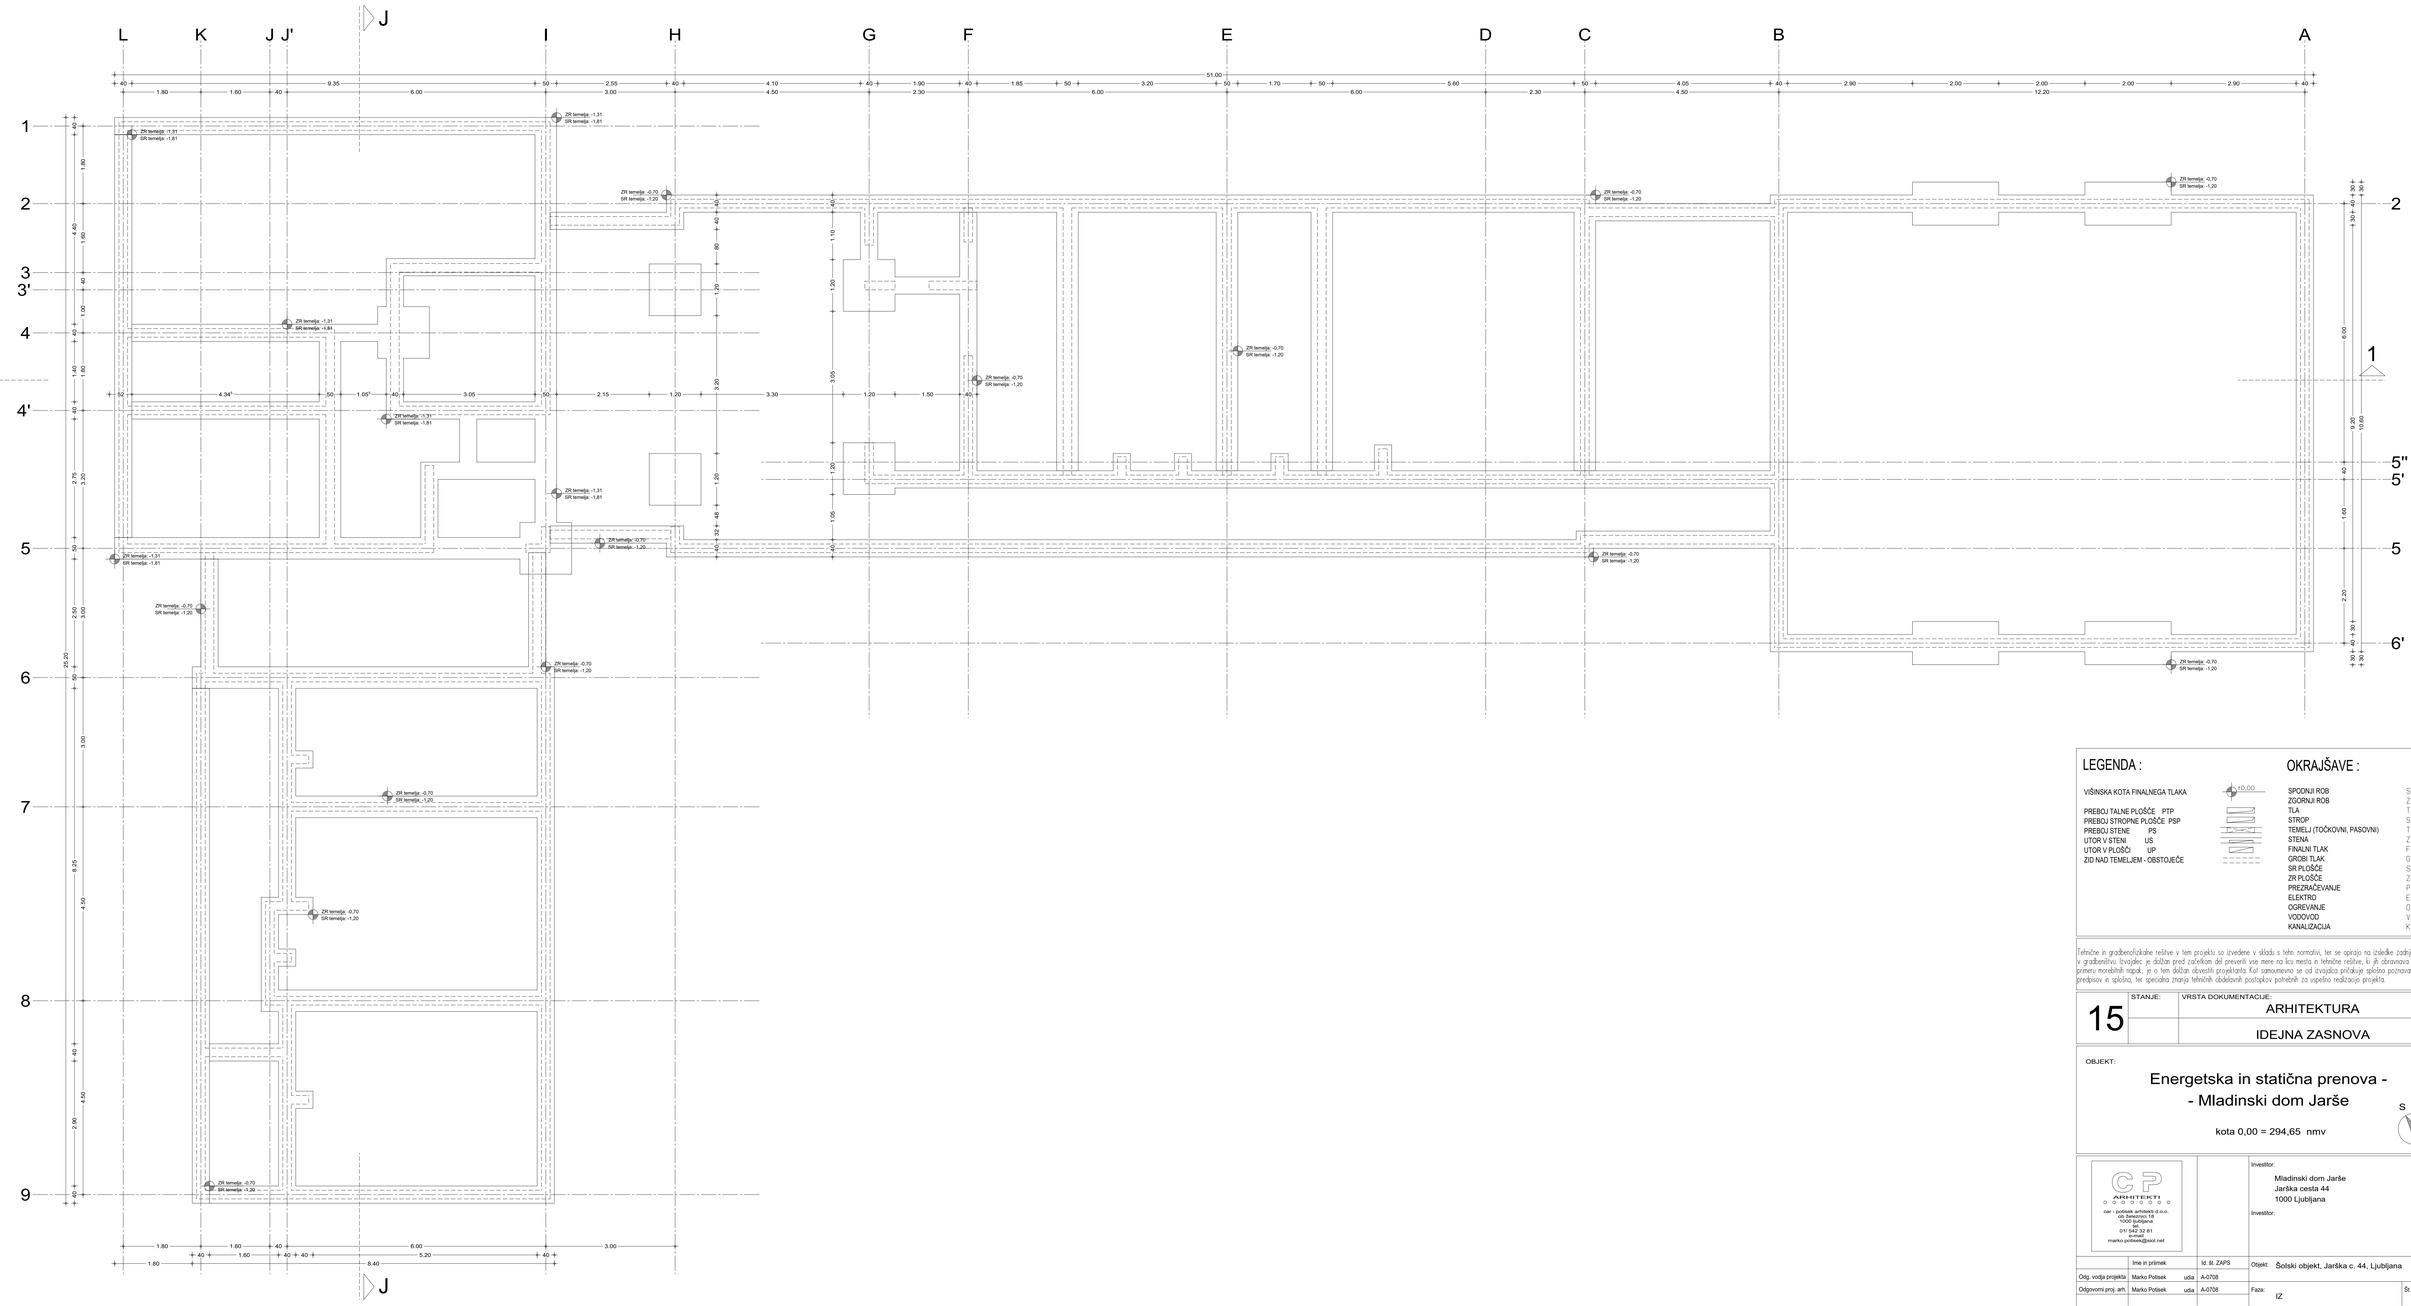


LEGENDA :

VIŠINSKA KOTA FINALNEGA TLAKA	+10.00
PREBOJ TALNE PLOŠČE PTP	
PREBOJ STROPNE PLOŠČE PSP	
PREBOJ STENE PS	
UTOR V STENI US	
UTOR V PLOŠČI UP	
ZID NAD TEMELJEM - OBSTOJEČE	

OKRAJŠAVE :

SPODNJI ROB	SR
ZGORNJI ROB	ZR
TLA	T
STROP	S
TEMELJI (TOČKOVNI, PASOVNI)	TT, PT
STENA	Z
FINALNI TLAK	FT
GROBI TLAK	GT
SR PLOŠČE	SRP
ZR PLOŠČE	ZRS
PREZRAČEVANJE	P
ELEKTRO	E
OGREVANJE	O
VODOVOD	V
KANALIZACIJA	K

Tehnične in gradbenofizikalne rešitve v tem projektu so izvedene v skladu s tehn. normativi, ter se opirajo na izsledke zadnjih novosti v gradbeništvu. Izvajalec je dolžan pred začetkom del preveriti vse mere na licu mesta in tehnične rešitve, ki jih obravnava projekt. V primeru morebitnih napak, je o tem dolžan obvestiti projektanta. Kot samoumevno se od izvajalca pričakuje splošno poznavanje tehničnih predpisov in splošno, ter specialno znanja tehničnih obdelovalnih postopkov potrebnih za uspešno realizacijo projekta.

15	STANJE:	VRSTA DOKUMENTACIJE:
		ARHITEKTURA
		IDEJNA ZASNOVA

OBJEKT:

Energetska in statična prenova - - Mladinski dom Jarše

kota 0,00 = 294,65 nmv

S

ARHITEKTI
cer - potisek arhitekti d.o.o.
Cesta v Mestni log 47
1000 ljubljana
01/ 542 32 81
041/ 642 282
marko.potisek@siol.net

Investitor:
Mladinski dom Jarše
Jarška cesta 44
1000 Ljubljana
Investitor:

	Ime in priimek	Id. št. ZAPS
Odg. vodja projekta	Marko Potisek	udia A-0708
Odgovorni proj. arh.	Marko Potisek	udia A-0708
Projektant		
Risal		

Objekt: Šolski objekt, Jarška c. 44, Ljubljana
Faza: IZ
Risba: TLORIS TEMELJEV - novo
Št. projekta: 03/24
Št. risbe:
Merilo: 1 : 50
Datum: Avgust 2024

Projekt arhitekture je avtorsko delo in kot tako spada pod zaščito Zakona o avtorskih pravicah. Prepovedano je razmnoževanje načrta kot dela ali celote v kakršnikoli obliki, brez pisnega privoljenja avtorja načrta.