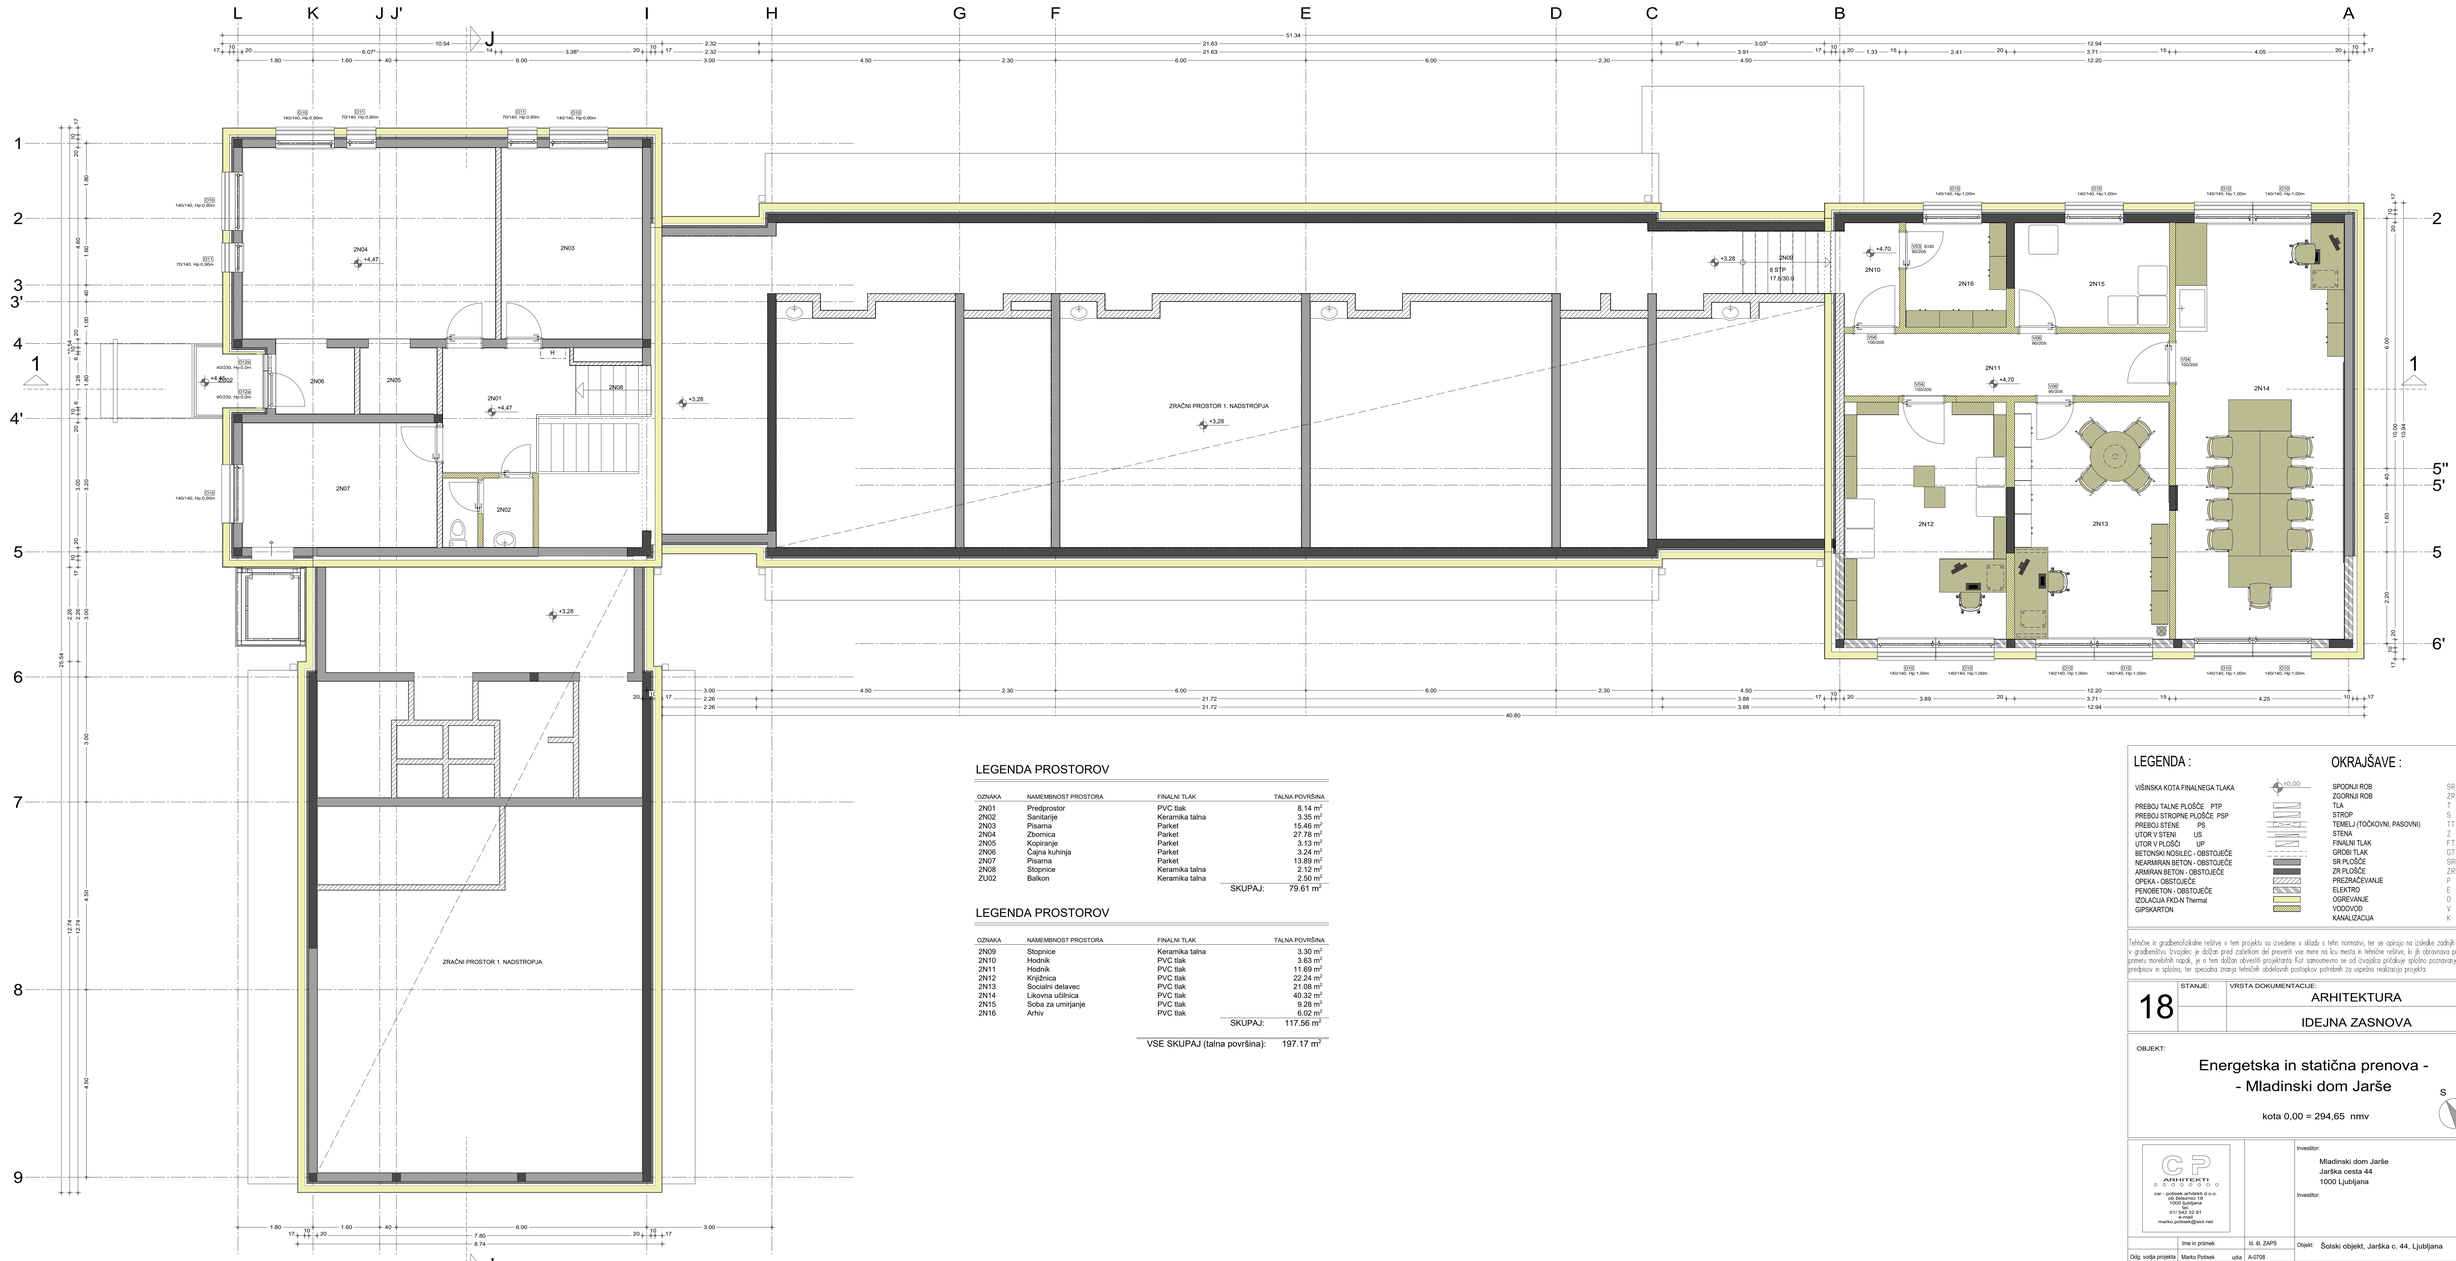


LEGENDA PROSTOROV

OZNAKA	NAMEMBNOST PROSTORA	FINALNI TLAK	TALNA POVRŠINA
2N01	Predprostor	PVC tlak	8.14 m²
2N02	Sanitarije	Keramika talna	3.35 m²
2N03	Pisarna	Parket	15.46 m²
2N04	Zbornica	Parket	27.78 m²
2N05	Kopiranje	Parket	3.13 m²
2N06	Čajna kuhinja	Parket	3.24 m²
2N07	Pisarna	Parket	13.89 m²
2N08	Stopnice	Keramika talna	2.12 m²
ZU02	Balkon	Keramika talna	2.50 m²
		SKUPAJ:	79.61 m²

LEGENDA PROSTOROV

OZNAKA	NAMEMBNOST PROSTORA	FINALNI TLAK	TALNA POVRŠINA
2N09	Stopnice	Keramika talna	3.30 m²
2N10	Hodnik	PVC tlak	3.63 m²
2N11	Hodnik	PVC tlak	11.69 m²
2N12	Knjižnica	PVC tlak	22.24 m²
2N13	Socialni delavec	PVC tlak	21.08 m²
2N14	Likovna učilnica	PVC tlak	40.32 m²
2N15	Soba za umirjanje	PVC tlak	9.28 m²
2N16	Arhiv	PVC tlak	6.02 m²
		SKUPAJ:	117.56 m²
		VSE SKUPAJ (talna površina):	197.17 m²

LEGENDA :

VIŠINSKA KOTA FINALNEGA TLAKA +0.00

PREBOJ TALNE PLOŠČE PTP	
PREBOJ STROPNE PLOŠČE PSP	
PREBOJ STENE PS	
UTOR V STENI US	
UTOR V PLOŠČI UP	
BETONSKI NOSILEC - OBSTOJEČE	
NEARMIRAN BETON - OBSTOJEČE	
ARMIRAN BETON - OBSTOJEČE	
OPEKA - OBSTOJEČE	
PENOBETON - OBSTOJEČE	
IZOLACIJA FKD-N Thermal	
GIPSKARTON	

OKRAJŠAVE :

SPODNJI ROB	SR
ZGORNJI ROB	ZR
TLA	T
STROP	S
TEMELJI (TOČKOVNI, PASOVNI)	TT, PT
STENA	Z
FINALNI TLAK	FT
GROBI TLAK	GT
SR PLOŠČE	SRP
ZR PLOŠČE	ZRS
PREZRAČEVANJE	P
ELEKTRO	E
OGREVANJE	O
VODOVOD	V
KANALIZACIJA	K

Tehnične in gradbenofizikalne rešitve v tem projektu so izvedene v skladu s tem. normativi, ter se opirajo na izsledke zadnjih novosti v gradbeništvu. Izvajalec je dolžan pred začetkom del preveriti vse mere na licu mesta in tehnične rešitve, ki jih obravnava projekt. V primeru morebitnih napak, je o tem dolžan obvestiti projektanta. Kot soodgovorno se od izvajalca pričakuje splošno poznavanje tehničnih predpisov in splošna, bre specialna znanja tehnično obdelavnih postopkov potrebnih za uspešno realizacijo projekta.

	STANJE:	VRSTA DOKUMENTACIJE:
18		ARHITEKTURA
		IDEJNA ZASNOVA

OBJEKT:

Energetska in statična prenova - - Mladinski dom Jarše

kota 0,00 = 294,65 nmv

S

CP ARHITEKTI
car - podsek arhitekti d.o.o.
vid Šekovnik 18
1000 Ljubljana
041 542 32 81
e-mail:
marko.podsek@siol.net

Investor:
Mladinski dom Jarše
Jarška cesta 44
1000 Ljubljana

Investor:

	Ime in priimek	Id. št. ZAPS
Odg. vodja projekta	Marko Podsek	udia A-0708
Odgovorni proj. arh.	Marko Podsek	udia A-0708
Projektant		
Risal		

Objekt: Šolski objekt, Jarška c. 44, Ljubljana

Faza: IZ

Št. projekta: 03/24

Risba: TLORIS 2. NADSTROPJA - novo

Št. risbe:

Merilo: 1 : 50

Datum: August 2024

Projekt arhitekture je avtorsko delo in kot tako spada pod zaščito Zakona o avtorskih pravicah. Prepovedano je razmnoževanje načrtov kot dela ali celote v katerikoli obliki, brez pisnega privoljenja avtorja načrta.