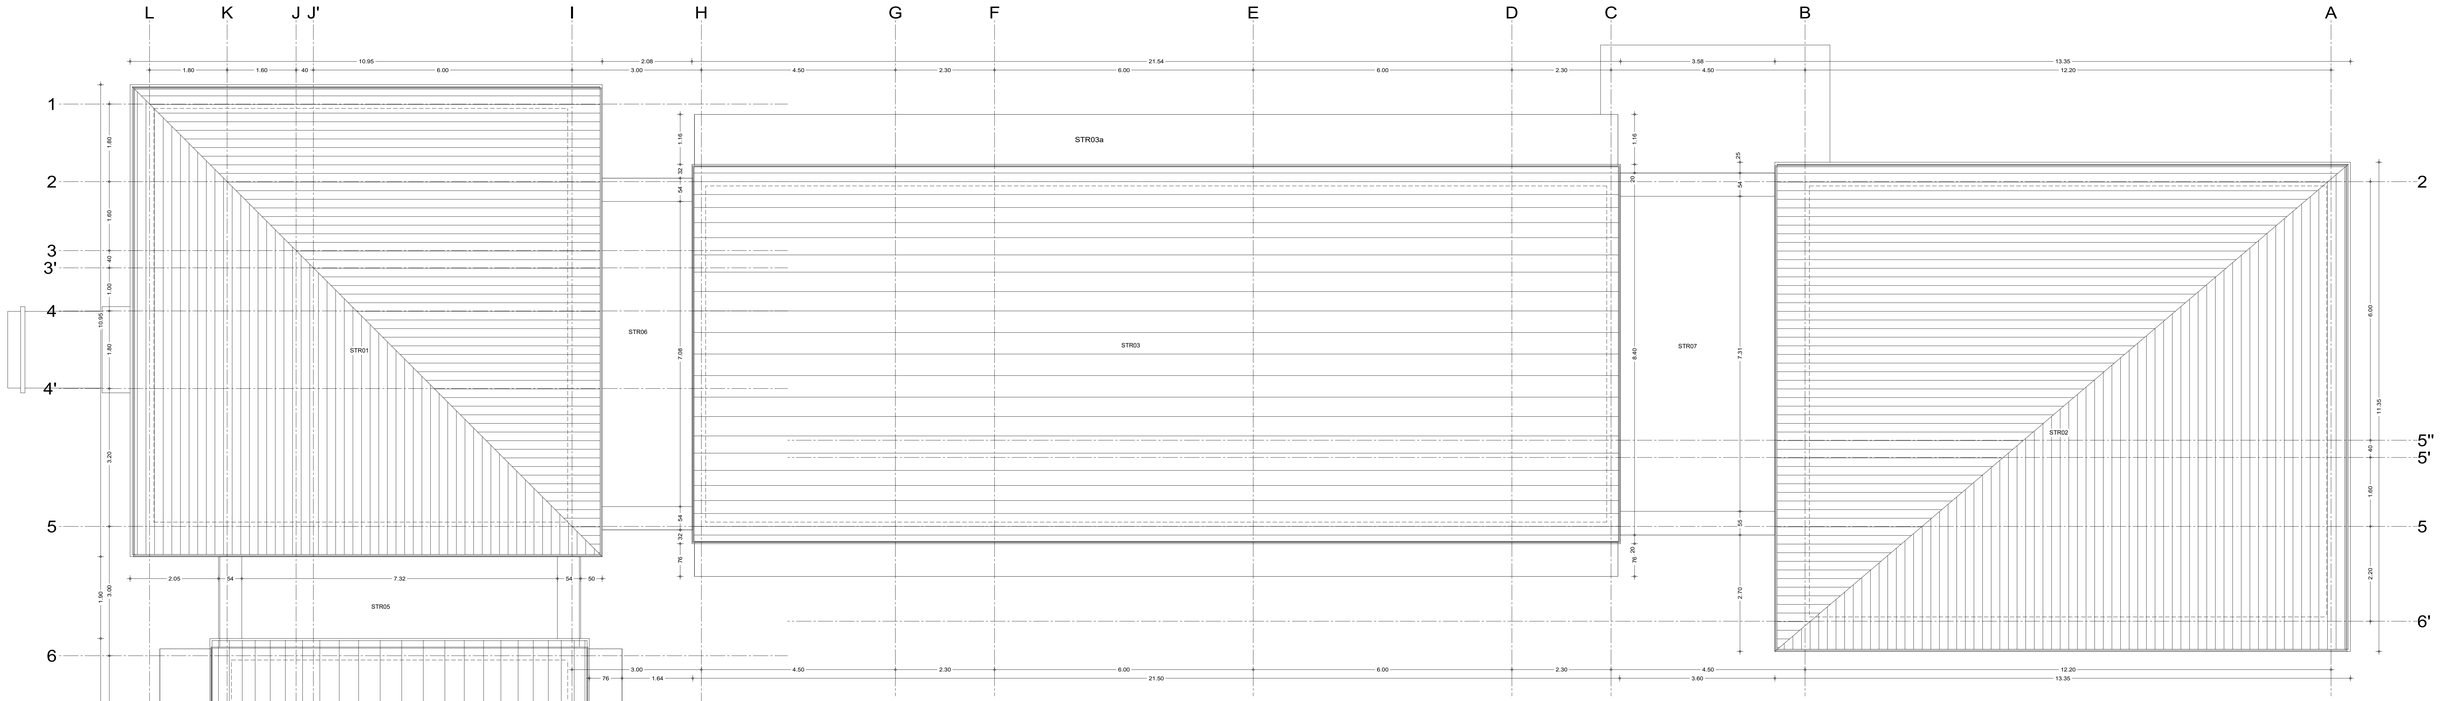


LEGENDA PROSTOROV

OZNAKA	NAMEMBNOST PROSTORA	FINALNI TLAK	TALNA POVRŠINA
STR01	Dvokapna streha	Strešna pločevina - cinkana	119.90 m²
STR02	Dvokapna streha	Strešna pločevina - cinkana	151.52 m²
STR03	Ločna streha	Strešna pločevina - cinkana	189.56 m²
STR03a	Betonsko senčilo	Strešna pločevina - cinkana	24.85 m²
STR03b	Betonsko senčilo	Strešna pločevina - cinkana	16.28 m²
STR04	Ločna streha	Strešna pločevina - cinkana	112.64 m²
STR04a	Betonsko senčilo	Strešna pločevina - cinkana	14.29 m²
STR04b	Betonsko senčilo	Strešna pločevina - cinkana	9.36 m²
STR05	Ravna streha	Bitumenski trakovi	15.96 m²
STR06	Ravna streha	Bitumenski trakovi	16.97 m²
STR07	Ravna streha	Bitumenski trakovi	30.07 m²
		SKUPAJ:	701.40 m²

Tehnične in gradbenofizikalne rešitve v tem projektu so izvedene v skladu s tehn. normativi, ter se opirajo na izsledke zadnjih novosti v gradbeništvu. Izvajalec je dolžan pred začetkom del preveriti vse mere na licu mesta in tehnične rešitve, ki jih obravnava projekt. V primeru morebitnih napak, je o tem dolžan obvestiti projektanta.Kot samumevno se od izvajalca pričakuje splošno poznavanje tehničnih predpisov in splošna, ter specialna znanja tehničnih obdelavnih postopkov potrebnih za uspešno realizacijo projekta.

19	STANJE:	VRSTA DOKUMENTACIJE: ARHITEKTURA
		IDEJNA ZASNOVA

OBJEKT:

Energetska in statična prenova - - Mladinski dom Jarše

kota 0,00 = 294,65 nmv

S

CP ARHITEKTI
cer - polisek arhitekti d.o.o.
ob železnici 18
1000 ljubljana
01/ 542 32 81
e-mail:
marko.poliseik@siol.net

Investitor:
Mladinski dom Jarše
Jarška cesta 44
1000 Ljubljana

Investitor:

	Ime in priimek	Id. št. ZAPS
Odg. vodja projekta	Marko Poliseik udia	A-0708
Odgovorni proj. arh.	Marko Poliseik udia	A-0708
Projektant		
Risal		

Objekt: Šolski objekt, Jarška c. 44, Ljubljana

Faza: IZ

Št. projekta: 03/24

Risba: TLORIS STREHE - novo

Št. risbe:

Merilo: 1 : 50

Datum: Avgust 2024

Projekt arhitekture je avtorsko delo in kot tako spada pod zaščito Zakona o avtorskih pravicah. Prepovedano je razmnoževanje načrta kot dela ali celote v kakršnikoli obliki, brez pisnega privoljenja avtorja načrta.