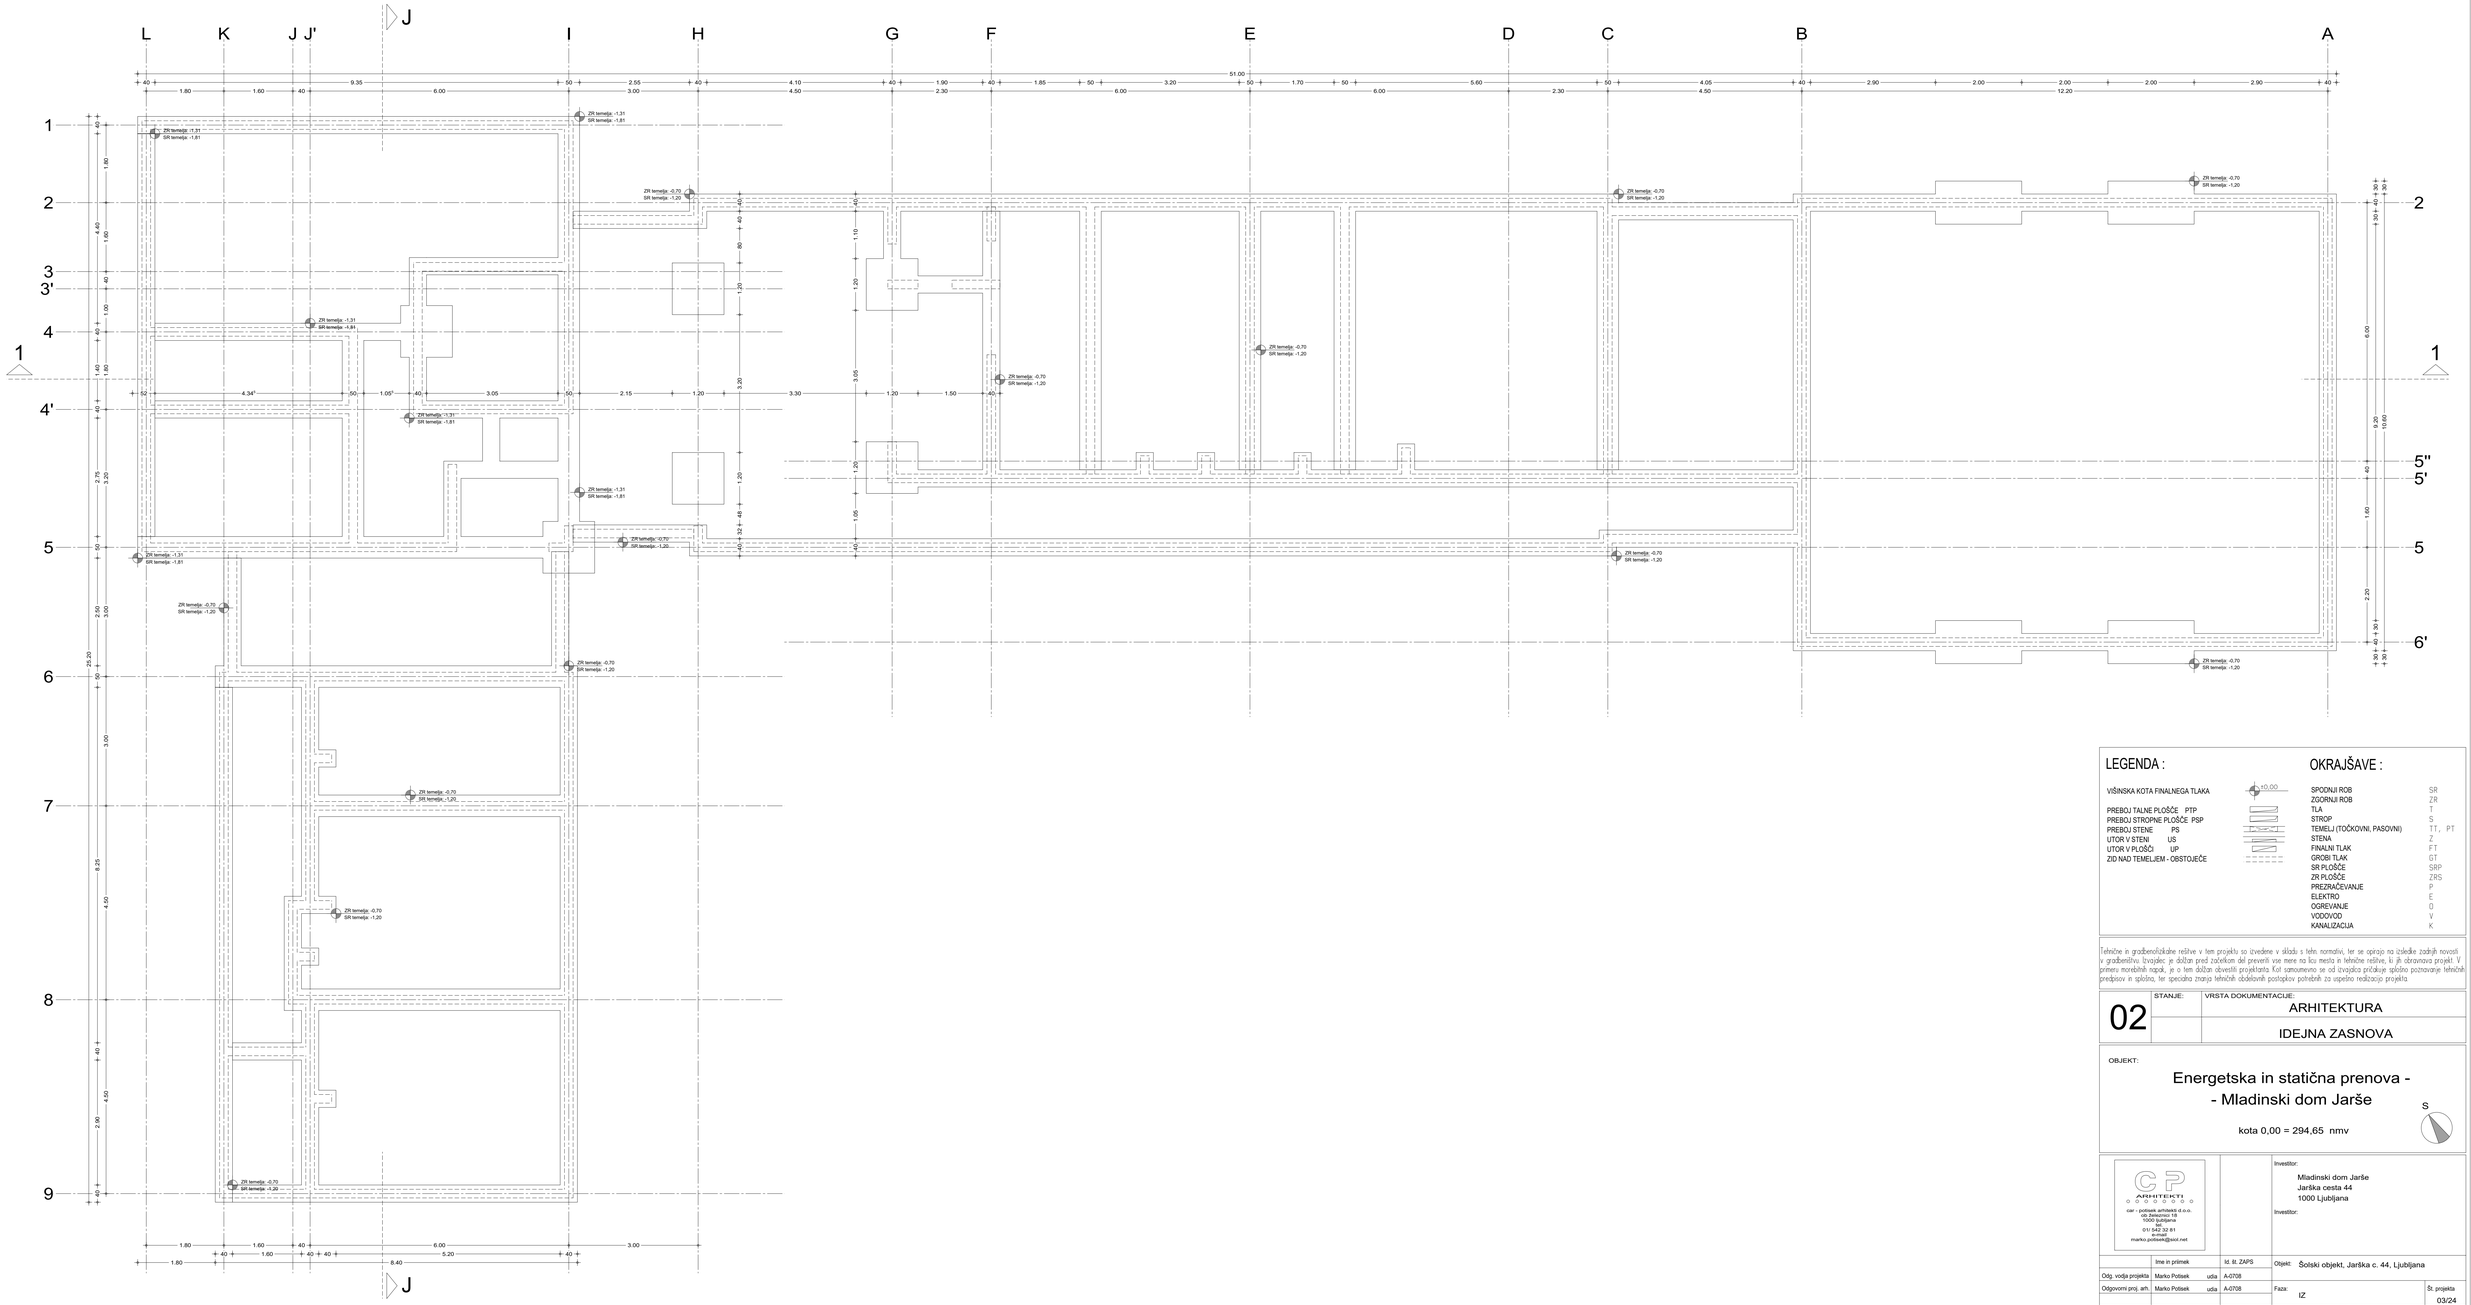



## LEGENDA :

| | |
|---|---|
| VIŠINSKA KOTA FINALNEGA TLAKA | +10.00 |
| PREBOJ TALNE PLOŠČE PTP | |
| PREBOJ STROPNE PLOŠČE PSP | |
| PREBOJ STENE PS | |
| UTOR V STENI US | |
| UTOR V PLOŠČI UP | |
| ZID NAD TEMELJEM - OBSTOJEČE | |

## OKRAJŠAVE :

| | |
|---|---|
| SPODNJI ROB | SR |
| ZGORNJI ROB | ZR |
| TLA | T |
| STROP | S |
| TEMELJI (TOČKOVNI, PASOVNI) | TT, PT |
| STENA | Z |
| FINALNI TLAK | FT |
| GROBI TLAK | GT |
| SR PLOŠČE | SRP |
| ZR PLOŠČE | ZRS |
| PREZRAČEVANJE | P |
| ELEKTRO | E |
| OGREVANJE | O |
| VODOVOD | V |
| KANALIZACIJA | K |

Tehnične in gradbenofizikalne rešitve v tem projektu so izvedene v skladu s tehn. normativi, ter se opirajo na izsledke zadnjih novosti v gradbeništvu. Izvajalec je dolžan pred začetkom del preveriti vse mere na licu mesta in tehnične rešitve, ki jih obravnava projekt. V primeru morebitnih napak, je o tem dolžan obvestiti projektanta. Kot samoumevno se od izvajalca pričakuje splošno poznavanje tehničnih predpisov in splošno, ter specialno znanja tehničnih obdelovanih postopkov potrebnih za uspešno realizacijo projekta.

| 02 | STANJE: | VRSTA DOKUMENTACIJE: |
|---|---|---|
| | | ARHITEKTURA |
| | | IDEJNA ZASNOVA |

OBJEKT:

# Energetska in statična prenova - - Mladinski dom Jarše

kota 0,00 = 294,65 nmv

S


CP ARHITEKTI
car - potisek arhitekti d.o.o.
Cesta v Mestni log 47
1000 ljubljana
01/ 542 32 81
041/ 642 282
marko.potisek@siol.net


Investitor:
Mladinski dom Jarše
Jarška cesta 44
1000 Ljubljana

Investitor:

| | Ime in priimek | Id. št. ZAPS |
|---|---|---|
| Odg. vodja projekta | Marko Potisek | udia A-0708 |
| Odgovorni proj. arh. | Marko Potisek | udia A-0708 |
| Projektant | | |
| Risal | | |

Objekt: Šolski objekt, Jarška c. 44, Ljubljana

Faza: IZ

Št. projekta: 03/24

Risba: TLORIS TEMELJEV - obstoječe

Št. risbe:

Merilo: 1 : 50

Datum: Avgust 2024

Projekt arhitekture je avtorsko delo in kot tako spada pod zaščito Zakona o avtorskih pravicah. Prepovedano je razmnoževanje načrta kot dela ali celote v kakršnikoli obliki, brez pisnega privoljenja avtorja načrta.