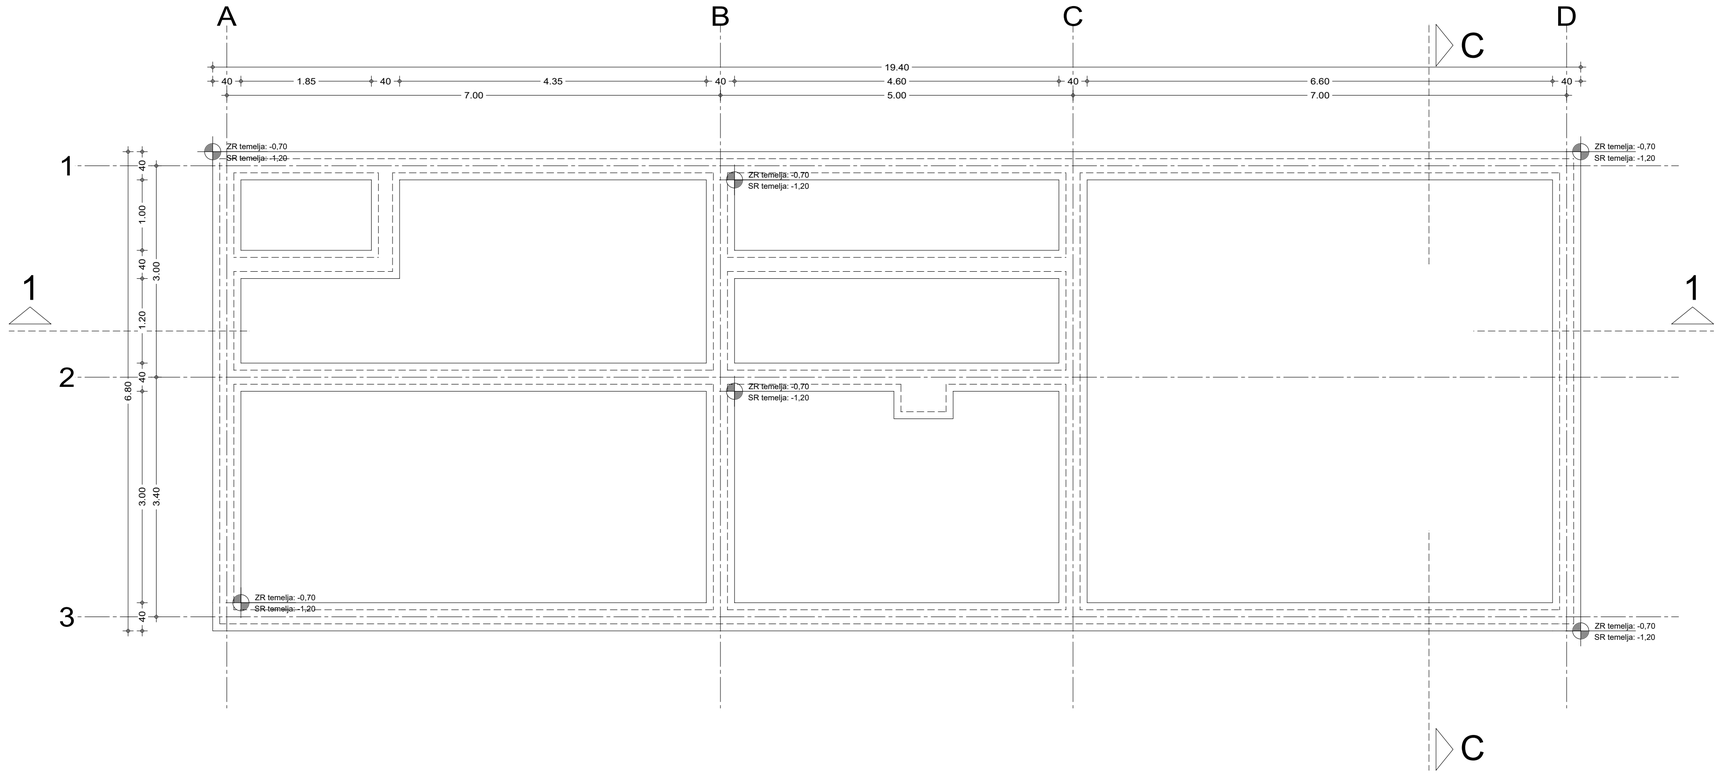


LEGENDA :

VIŠINSKA KOTA FINALNEGA TLAKA	±0,00
PREBOJ TALNE PLOŠČE PTP	
PREBOJ STROPNE PLOŠČE PSP	
PREBOJ STENE PS	
UTOR V STENI US	
UTOR V PLOŠČI UP	
ZID NAD TEMELJEM - OBSTOJEČE	

OKRAJŠAVE :

SPODNJI ROB	SR
ZGORNJI ROB	ZR
TLA	T
STROP	S
TEMELJ (TOČKOVNI, PASOVNI)	TT, PT
STENA	Z
FINALNI TLAK	FT
GROBI TLAK	GT
SR PLOŠČE	SRP
ZR PLOŠČE	ZRS
PREZRAČEVANJE	P
ELEKTRO	E
OGREVANJE	O
VODOVOD	V
KANALIZACIJA	K

Tehnične in gradbenofizikalne rešitve v tem projektu so izvedene v skladu s tehn. normativi, ter se opirajo na izsledke zadnjih novosti v gradbeništvu. Izvajalec je dolžan pred začetkom del preveriti vse mere na licu mesta in tehnične rešitve, ki jih obravnava projekt. V primeru morebitnih napak, je o tem dolžan obvestiti projektanta. Kot samoumevno se od izvajalca pričakuje splošno poznavanje tehničnih predpisov in splošna, ter specialna znanja tehničnih obdelavnih postopkov potrebnih za uspešno realizacijo projekta.

22	STANJE:	VRSTA DOKUMENTACIJE: ARHITEKTURA
		IDEJNA ZASNOVA

OBJEKT:

Energetska in statična prenova - - Mladinski dom Jarše

kota 0,00 = 294,65 nmv

S

CP ARHITEKTI
car - potisek arhitekti d.o.o.
ob železnici 18
1000 ljubljana
tel.
01/ 542 32 81
e-mail
marko.potisek@siol.net

Investitor:
Mladinski dom Jarše
Jarška cesta 44
1000 Ljubljana
Investitor:

	Ime in priimek		Id. št. ZAPS
Odg. vodja projekta	Marko Potisek	udia	A-0708
Odgovorni proj. arh.	Marko Potisek	udia	A-0708
Projektant			
Risal			

Objekt: Bivalni objekt, Jarška c. 44, Ljubljana

Faza: IZ

Št. projekta: 03/24

Risba: TLORIS TEMELJEV - novo

Št. risbe:

Merilo: 1 : 50

Datum: Avgust 2024

Projekt arhitekture je avtorsko delo in kot tako spada pod zaščito Zakona o avtorskih pravicah. Prepovedano je razmnoževanje načrta kot dela ali celote v kakršnikoli obliki, brez pisnega privoljenja avtorja načrta.