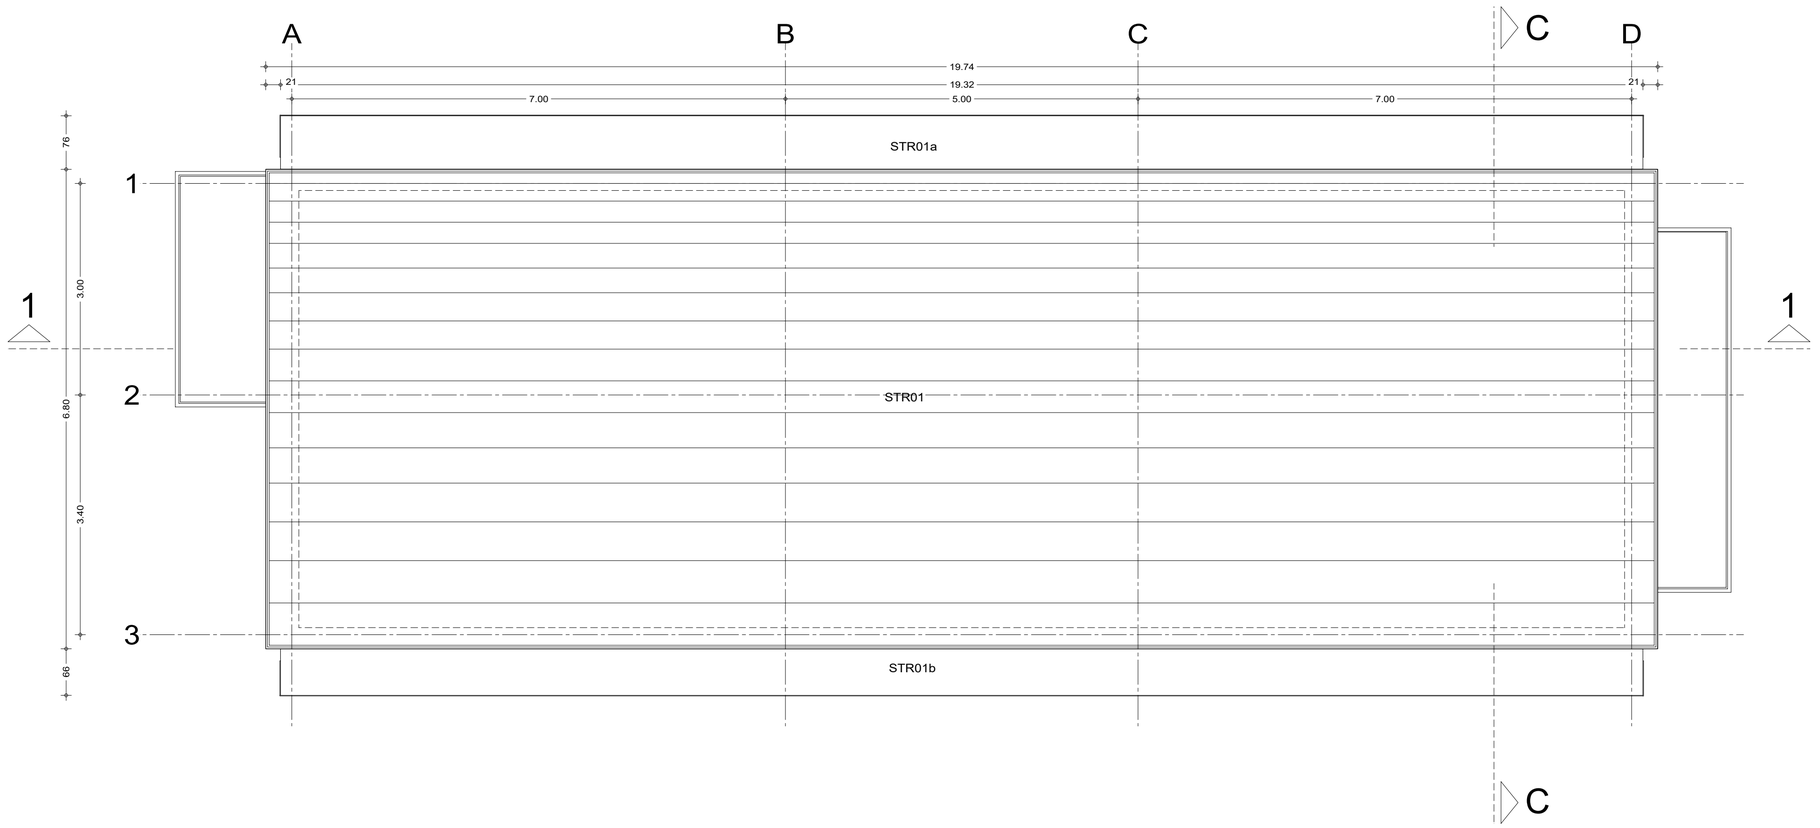


LEGENDA PROSTOROV

OZNAKA	NAMEMBNOST PROSTORA	FINALNI TLAK	TALNA POVRŠINA
STR01	Ločna streha	Strešna pločevina - cinkana ločna	134.23 m^2
STR01a	Betonsko senčilo	Strešna pločevina cinkana	14.68 m^2
STR01b	Betonsko senčilo	Strešna pločevina cinkana	12.75 m^2
		SKUPAJ:	161.66 m^2

Tehnične in gradbenofizikalne rešitve v tem projektu so izvedene v skladu s tehn. normativi, ter se opirajo na izsledke zadnjih novosti v gradbeništvu. Izvajalec je dolžan pred začetkom del preveriti vse mere na licu mesta in tehnične rešitve, ki jih obravnava projekt. V primeru morebitnih napak, je o tem dolžan obvestiti projektanta. Kot samoumevno se od izvajalca pričakuje splošno poznavanje tehničnih predpisov in splošna, ter specialna znanja tehničnih obdelavnih postopkov potrebnih za uspešno realizacijo projekta.

25	STANJE:	VRSTA DOKUMENTACIJE:
		ARHITEKTURA
		IDEJNA ZASNOVA

OBJEKT:

Energetska in statična prenova - - Mladinski dom Jarše

kota 0,00 = 294,65 nmv

S

CP ARHITEKTI
car - potisek arhitekti d.o.o.
ob železnici 18
1000 ljubljana
tel.
01/ 542 32 81
e-mail
marko.potisek@siol.net

Investitor:
Mladinski dom Jarše
Jarška cesta 44
1000 Ljubljana
Investitor:

	Ime in priimek		Id. št. ZAPS
Odg. vodja projekta	Marko Potisek	udia	A-0708
Odgovorni proj. arh.	Marko Potisek	udia	A-0708
Projektant			
Risal			

Objekt: Bivalni objekt, Jarška c. 44, Ljubljana

Faza: IZ

Št. projekta: 03/24

Risba: TLORIS STREHE - novo

Št. risbe:

Merilo: 1 : 50

Datum: Avgust 2024

Projekt arhitekture je avtorsko delo in kot tako spada pod zaščito Zakona o avtorskih pravicah. Prepovedano je razmnoževanje načrta kot dela ali celote v kakršnikoli obliki, brez pisnega privoljenja avtorja načrta.