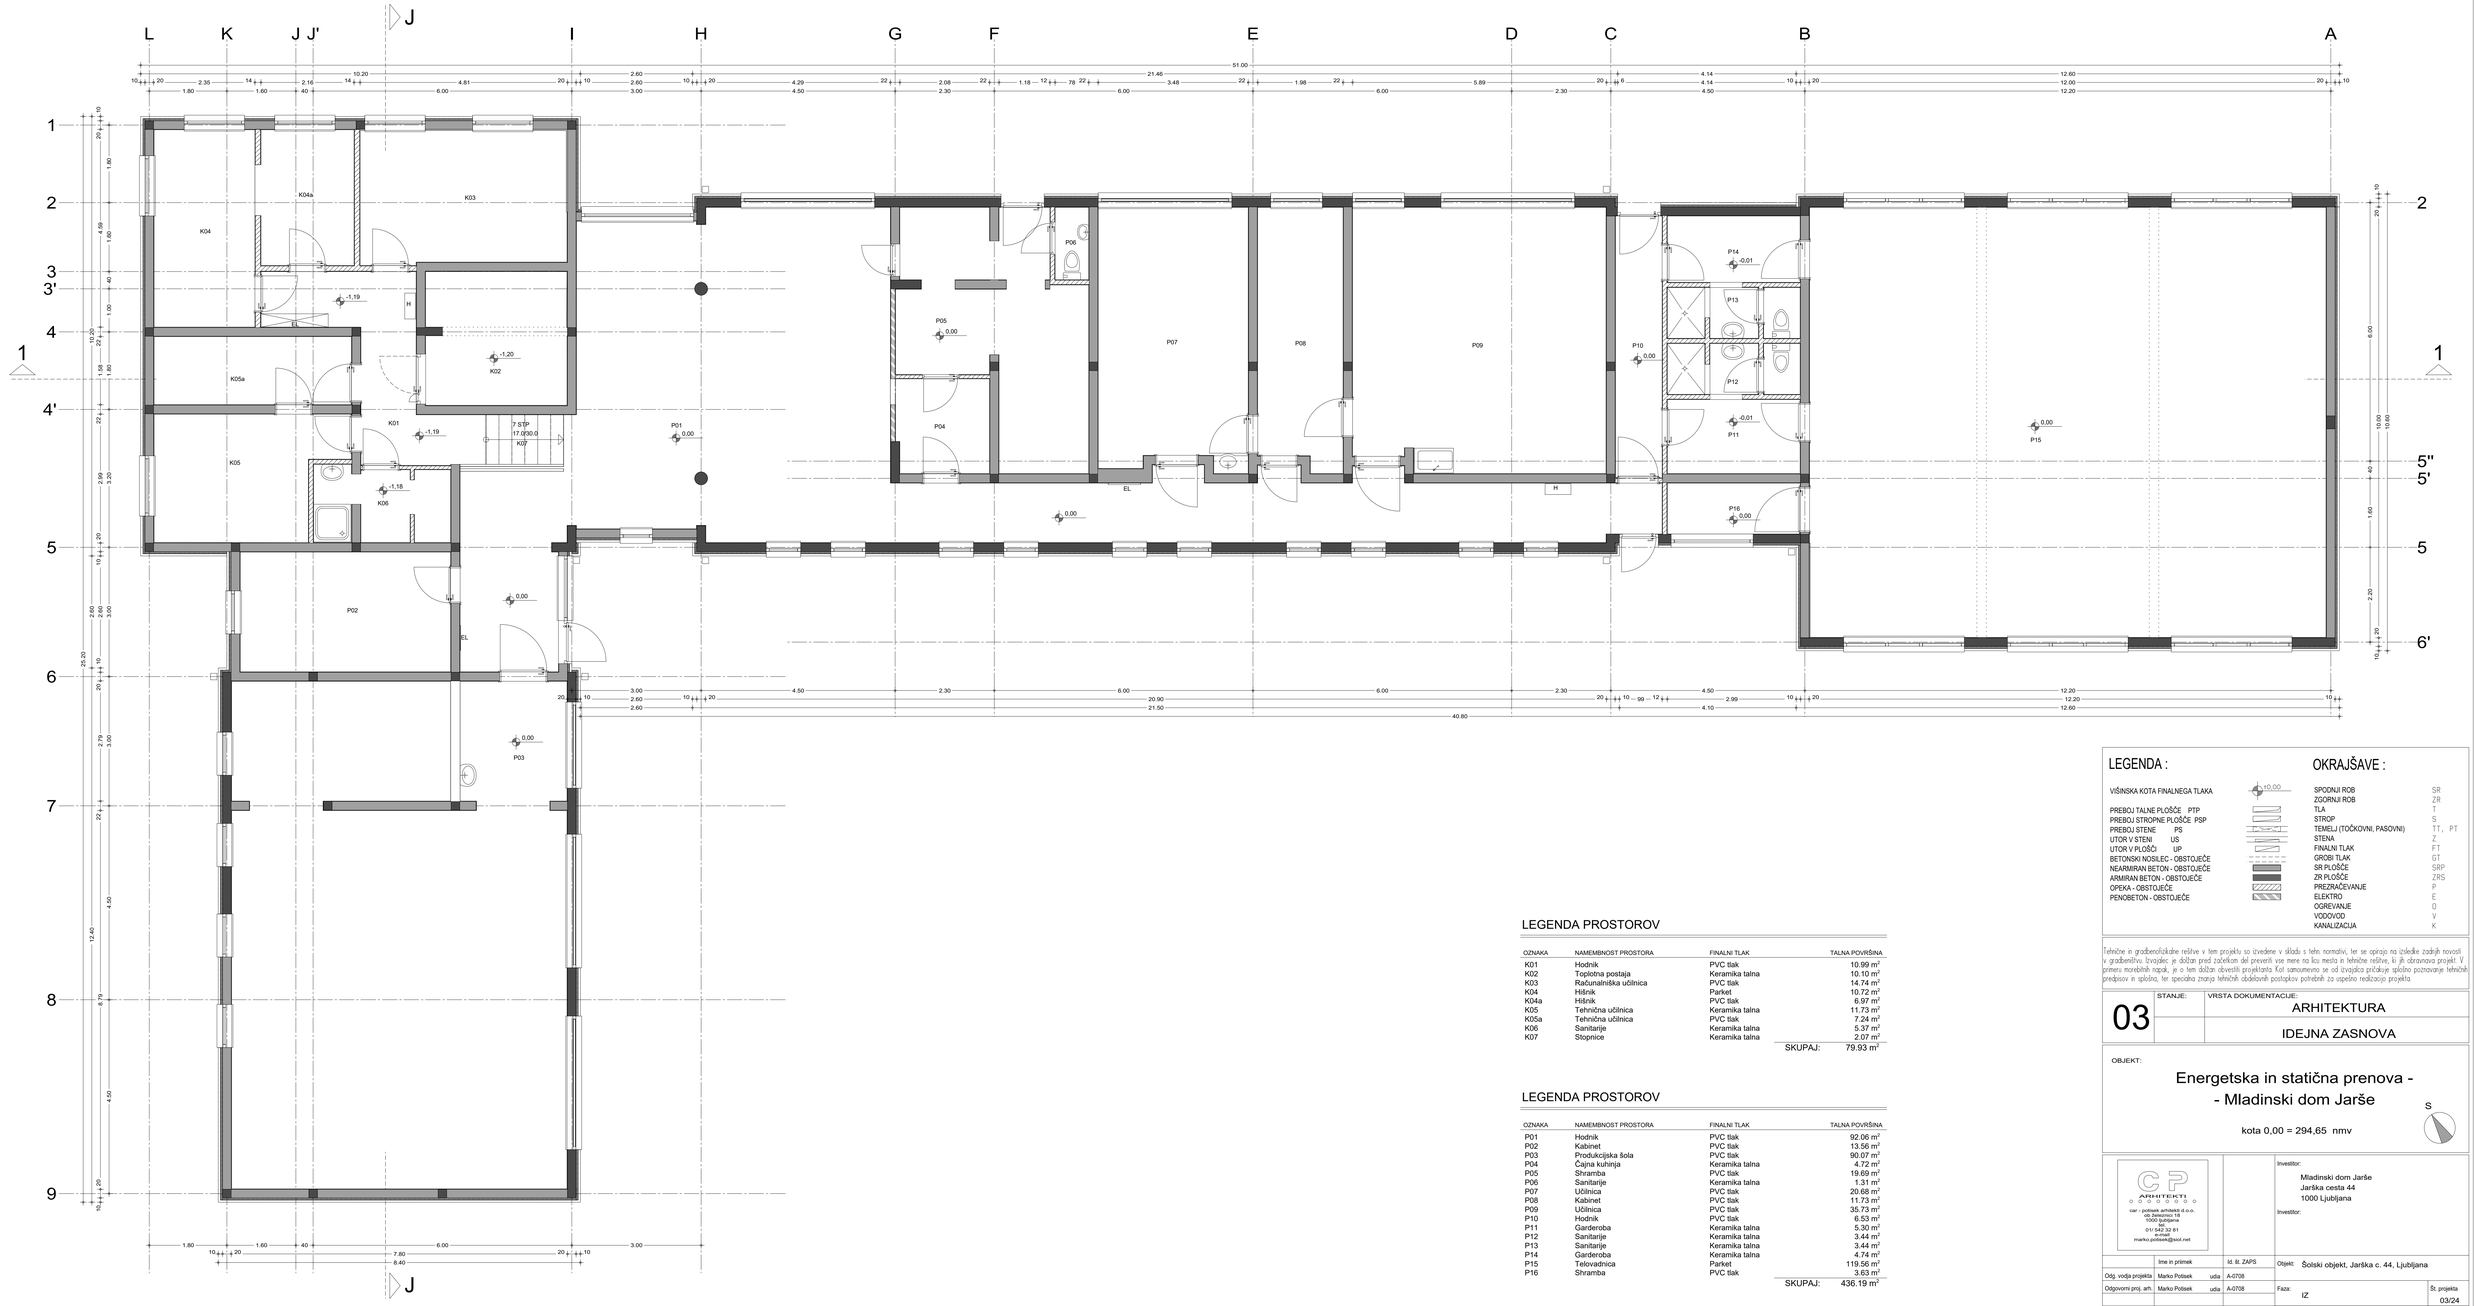


LEGENDA PROSTOROV

OZNAKA	NAMEMBNOST PROSTORA	FINALNI TLAK	TALNA POVRŠINA
K01	Hodnik	PVC tlak	10.99 m²
K02	Toplotna postaja	Keramika talna	10.10 m²
K03	Računalniška učilnica	PVC tlak	14.74 m²
K04	Hišnik	Parket	10.72 m²
K04a	Hišnik	PVC tlak	6.97 m²
K05	Tehnična učilnica	Keramika talna	11.73 m²
K05a	Tehnična učilnica	PVC tlak	7.24 m²
K06	Sanitarije	Keramika talna	5.37 m²
K07	Stopnice	Keramika talna	2.07 m²
		SKUPAJ:	79.93 m²

LEGENDA PROSTOROV

OZNAKA	NAMEMBNOST PROSTORA	FINALNI TLAK	TALNA POVRŠINA
P01	Hodnik	PVC tlak	92.06 m²
P02	Kabinet	PVC tlak	13.56 m²
P03	Produkcijska šola	PVC tlak	90.07 m²
P04	Čajna kuhinja	Keramika talna	4.72 m²
P05	Shramba	PVC tlak	19.69 m²
P06	Sanitarije	Keramika talna	1.31 m²
P07	Učilnica	PVC tlak	20.68 m²
P08	Kabinet	PVC tlak	11.73 m²
P09	Učilnica	PVC tlak	35.73 m²
P10	Hodnik	PVC tlak	6.53 m²
P11	Garderoba	Keramika talna	5.30 m²
P12	Sanitarije	Keramika talna	3.44 m²
P13	Sanitarije	Keramika talna	3.44 m²
P14	Garderoba	Keramika talna	4.74 m²
P15	Telovadnica	Parket	119.56 m²
P16	Shramba	PVC tlak	3.63 m²
		SKUPAJ:	436.19 m²

LEGENDA :

VIŠINSKA KOTA FINALNEGA TLAKA +10.00

PREBOJ TALNE PLOŠČE PTP	
PREBOJ STROPNE PLOŠČE PSP	
PREBOJ STENE PS	
UTOR V STENI US	
UTOR V PLOŠČI UP	
BETONSKI NOSILEC - OBSTOJEČE	
NEARMIRAN BETON - OBSTOJEČE	
ARMIRAN BETON - OBSTOJEČE	
OPEKA - OBSTOJEČE	
PENOBETON - OBSTOJEČE	

OKRAJŠAVE :

SPODNJI ROB	SR
ZGORNJI ROB	ZR
TLA	T
STROP	S
TEMELJI (TOČKOVNI, PASOVNI)	TT, PT
STENA	Z
FINALNI TLAK	FT
GROBI TLAK	GT
SR PLOŠČE	SRP
ZR PLOŠČE	ZRS
PREZRAČEVANJE	P
ELEKTRO	E
OGREVANJE	O
VODOVOD	V
KANALIZACIJA	K

Tehnične in gradbenofizikalne rešitve v tem projektu so izvedene v skladu s tehn. normativi, ter se opirajo na izsledke zadnjih novosti v gradbeništvu. Izvajalec je dolžan pred začetkom del preveriti vse mere na licu mesta in tehnične rešitve, ki jih obravnava projekt. V primeru morebitnih napak, je o tem dolžan obvestiti projektanta. Kot samoumevno se od izvajalca pričakuje splošno poznavanje tehničnih predpisov in splošna, ter specialna znanja tehničnih obdelovanih postopkov potrebnih za uspešno realizacijo projekta.

	STANJE:	VRSTA DOKUMENTACIJE:
03		ARHITEKTURA
		IDEJNA ZASNOVA

OBJEKT:

Energetska in statična prenova - - Mladinski dom Jarše

kota 0,00 = 294,65 nmv

S

CP ARHITEKTI
car - potisek arhitekti d.o.o.
Cesta v Mestni log 45
1000 ljubljana
01/ 547 32 81
041/ 547 32
marko.potisek@siol.net

Investitor:
Mladinski dom Jarše
Jarška cesta 44
1000 Ljubljana

Investitor:

	Ime in priimek	Id. št. ZAPS
Odg. vodja projekta	Marko Potisek	udia A-0708
Odgovorni proj. arh.	Marko Potisek	udia A-0708
Projektant		
Risal		

Objekt: Šolski objekt, Jarška c. 44, Ljubljana

Faza: IZ

Št. projekta: 03/24

Risba: TLORIS PRITLIČJA - obstoječe

Št. risbe:

Merilo: 1 : 50

Datum: Avgust 2024

Projekt arhitekture je avtorsko delo in kot tako spada pod zaščito Zakona o avtorskih pravicah. Prepovedano je razmnoževanje načrta kot dela ali celote v kakršnikoli obliki, brez pisnega privoljenja avtorja načrta.