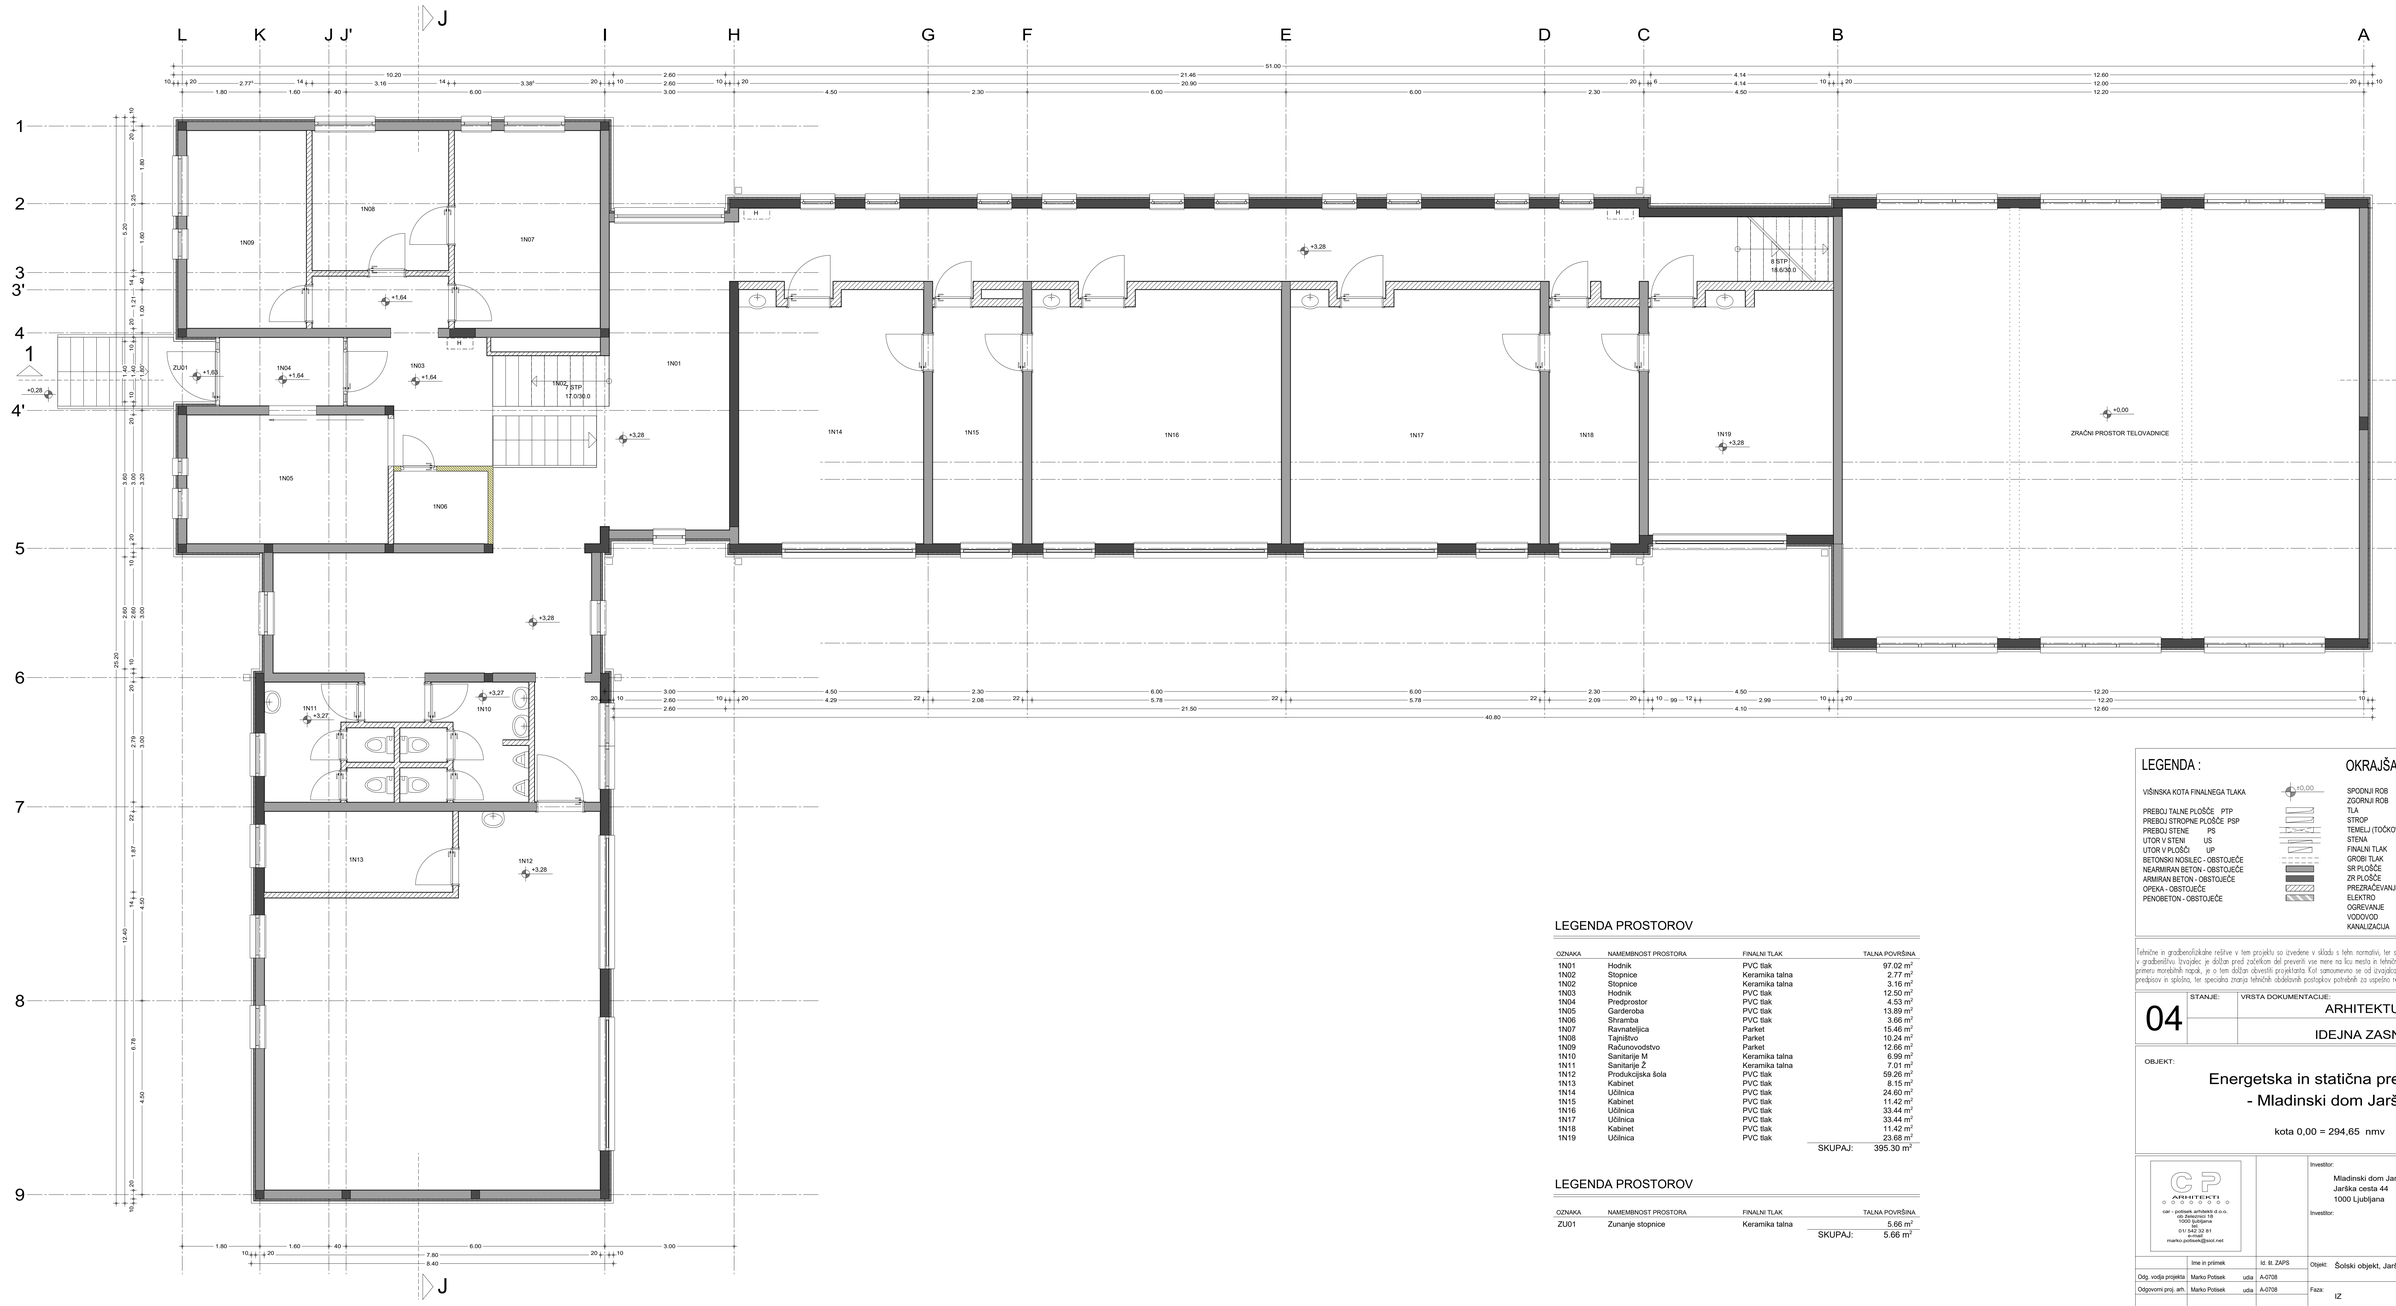


LEGENDA PROSTOROV

OZNAKA	NAMEMBNOST PROSTORA	FINALNI TLAK	TALNA POVRŠINA
1N01	Hodnik	PVC tlak	97.02 m²
1N02	Stopnice	Keramika talna	2.77 m²
1N02	Stopnice	Keramika talna	3.16 m²
1N03	Hodnik	PVC tlak	12.50 m²
1N04	Predprostor	PVC tlak	4.53 m²
1N05	Garderoba	PVC tlak	13.89 m²
1N06	Shramba	PVC tlak	3.66 m²
1N07	Ravnatelijica	Parket	15.46 m²
1N08	Tajništvo	Parket	10.24 m²
1N09	Računovodstvo	Parket	12.66 m²
1N10	Sanitarije M	Keramika talna	6.99 m²
1N11	Sanitarije Ž	Keramika talna	7.01 m²
1N12	Produkcijska šola	PVC tlak	59.26 m²
1N13	Kabinet	PVC tlak	8.15 m²
1N14	Učilnica	PVC tlak	24.60 m²
1N15	Kabinet	PVC tlak	11.42 m²
1N16	Učilnica	PVC tlak	33.44 m²
1N17	Učilnica	PVC tlak	33.44 m²
1N18	Kabinet	PVC tlak	11.42 m²
1N19	Učilnica	PVC tlak	23.68 m²
		SKUPAJ:	395.30 m²

LEGENDA PROSTOROV

OZNAKA	NAMEMBNOST PROSTORA	FINALNI TLAK	TALNA POVRŠINA
ZU01	Zunanje stopnice	Keramika talna	5.66 m²
		SKUPAJ:	5.66 m²

LEGENDA :

VIŠINSKA KOTA FINALNEGA TLAKA +10.00

PREBOJ TALNE PLOŠČE	PTP
PREBOJ STROPNE PLOŠČE	PSP
PREBOJ STENE	PS
UTOR V STENI	US
UTOR V PLOŠČI	UP
BETONSKI NOSILEC - OBSTOJEČE	
NEARMIRAN BETON - OBSTOJEČE	
ARMIRAN BETON - OBSTOJEČE	
OPEKA - OBSTOJEČE	
PENOBETON - OBSTOJEČE	

OKRAJŠAVE :

SPODNJI ROB	SR
ZGORNJI ROB	ZR
TLA	T
STROP	S
TEMELJI (TOČKOVNI, PASOVNI)	TT, PT
STENA	Z
FINALNI TLAK	FT
GROBI TLAK	GT
SR PLOŠČE	SRP
ZR PLOŠČE	ZRS
PREZRAČEVANJE	P
ELEKTRO	E
OGREVANJE	O
VODOVOD	V
KANALIZACIJA	K

Tehnične in gradbenofizikalne rešitve v tem projektu so izvedene v skladu s tehn. normativi, ter se opirajo na izsledke zadnjih novosti v gradbeništvu. Izvajalec je dolžan pred začetkom del preveriti vse mere na licu mesta in tehnične rešitve, ki jih obravnava projekt. V primeru morebitnih napak, je o tem dolžan obvestiti projektanta.Kot samoumevno se od izvajalca pričakuje splošno poznavanje tehničnih predpisov in splošna, ter specialna znanja tehničnih obdelovalnih postopkov potrebnih za uspešno realizacijo projekta.

04	STANJE:	VRSTA DOKUMENTACIJE:
		ARHITEKTURA
		IDEJNA ZASNOVA

OBJEKT:

Energetska in statična prenova - - Mladinski dom Jarše

kota 0,00 = 294,65 nmv

S

CP ARHITEKTI
car - poštarek arhitekti d.o.o.
Kajuhova 4
1000 ljubljana
01/ 542 32 81
041/ 542 32
marko.postsek@siol.net

Investitor:
Mladinski dom Jarše
Jarška cesta 44
1000 Ljubljana
Investitor:

	Ime in priimek	Id. št. ZAPS	
Odg. vodja projekta	Marko Potisek	udia A-0708	
Odgovorni proj. arh.	Marko Potisek	udia A-0708	
Projektant			
Risal			

Objekt: Šolski objekt, Jarška c. 44, Ljubljana
Faza: IZ
Št. projekta: 03/24
Risba: TLORIS 1. NADSTROPJA - obstoječe
Št. risbe:
Datum: Avgust 2024
Merilo: 1 : 50

Projekt arhitekture je avtorsko delo in kot tako spada pod zaščito Zakona o avtorskih pravicah. Prepovedano je razmnoževanje načrta kot dela ali celote v kakršnikoli obliki, brez pisnega privoljenja avtorja načrta.