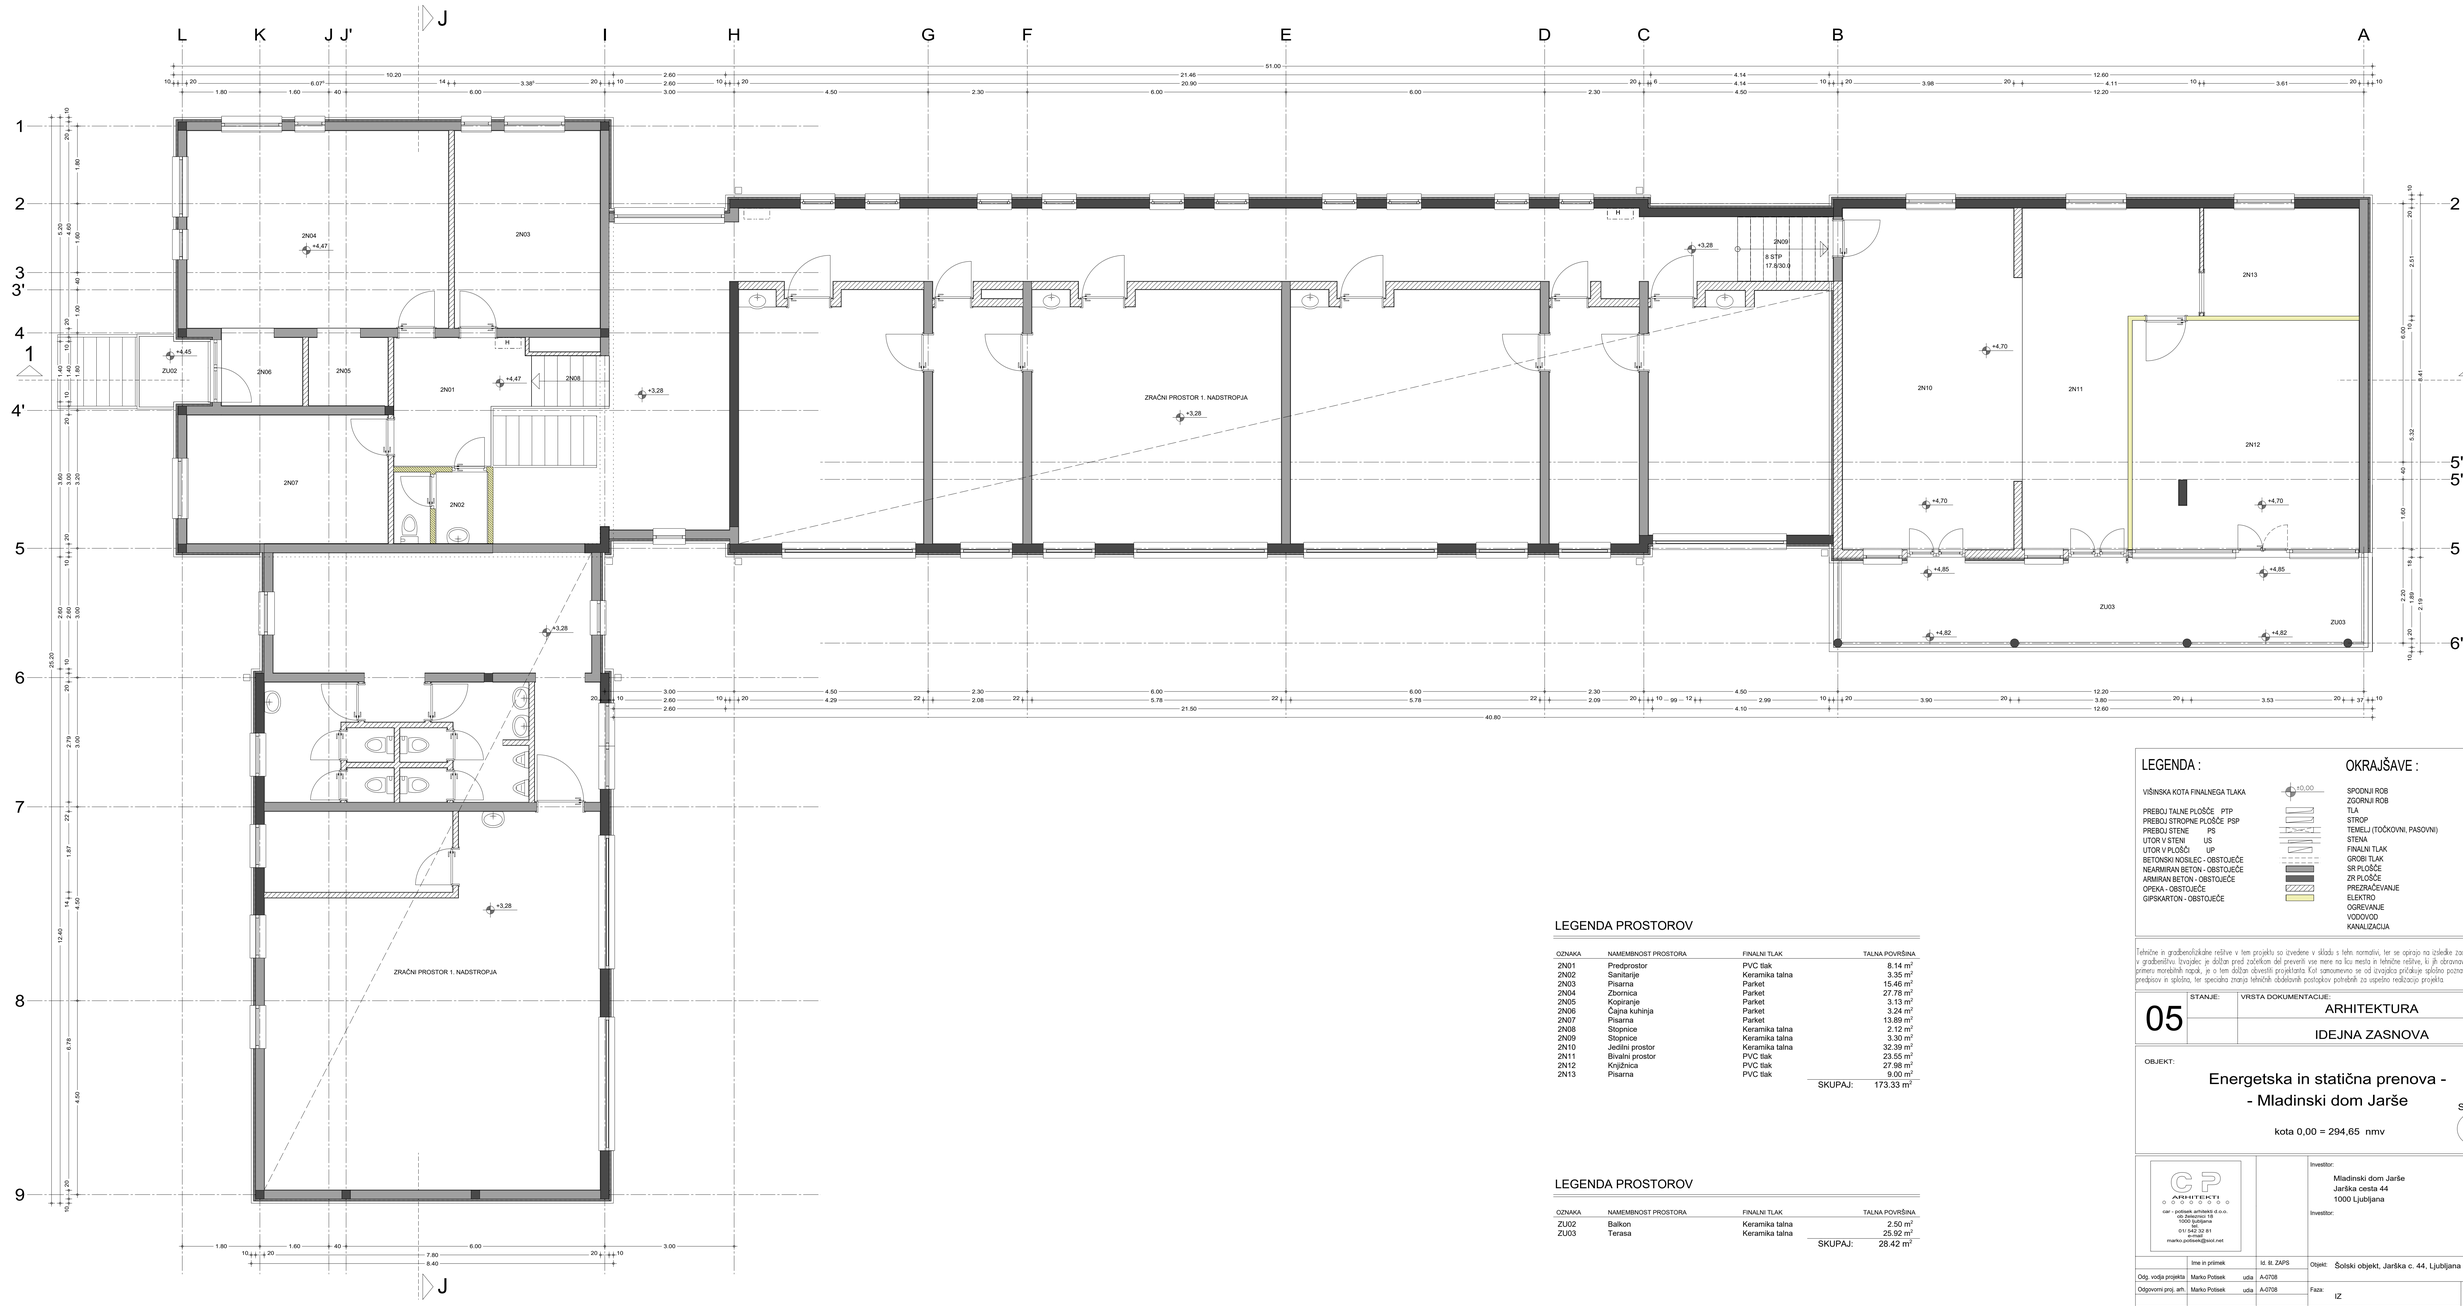


LEGENDA PROSTOROV

OZNAKA	NAMEMBNOST PROSTORA	FINALNI TLAK	TALNA POVRŠINA
2N01	Predprostor	PVC tlak	8.14 m²
2N02	Sanitarije	Keramika talna	3.35 m²
2N03	Pisarna	Parket	15.46 m²
2N04	Zbornica	Parket	27.75 m²
2N05	Kopiranje	Parket	3.13 m²
2N06	Čajna kuhinja	Parket	3.24 m²
2N07	Pisarna	Parket	13.89 m²
2N08	Stopnice	Keramika talna	2.12 m²
2N09	Stopnice	Keramika talna	3.30 m²
2N10	Jedilni prostor	Keramika talna	32.39 m²
2N11	Bivalni prostor	PVC tlak	23.55 m²
2N12	Knjižnica	PVC tlak	27.98 m²
2N13	Pisarna	PVC tlak	9.00 m²
		SKUPAJ:	173.33 m²

LEGENDA PROSTOROV

OZNAKA	NAMEMBNOST PROSTORA	FINALNI TLAK	TALNA POVRŠINA
ZU02	Balkon	Keramika talna	2.50 m²
ZU03	Terasa	Keramika talna	25.92 m²
		SKUPAJ:	28.42 m²

LEGENDA :

VIŠINSKA KOTA FINALNEGA TLAKA +10.00

PREBOJ TALNE PLOŠČE PTP
PREBOJ STROPNE PLOŠČE PSP
PREBOJ STENE PS
UTOR V STENI US
UTOR V PLOŠČI UP
BETONSKI NOSILEC - OBSTOJEČE
NEARMIRAN BETON - OBSTOJEČE
ARMIRAN BETON - OBSTOJEČE
OPEKA - OBSTOJEČE
GIPSKARTON - OBSTOJEČE

OKRAJŠAVE :

SPODNJI ROB	SR
ZGORNJI ROB	ZR
TLA	T
STROP	S
TEMELJI (TOČKOVNI, PASOVNI)	TT, PT
STENA	Z
FINALNI TLAK	FT
GROBI TLAK	GT
SR PLOŠČE	SRP
ZR PLOŠČE	ZRS
PREZRAČEVANJE	P
ELEKTRO	E
OGREVANJE	O
VODOVOD	V
KANALIZACIJA	K

Tehnične in gradbenofizikalne rešitve v tem projektu so izvedene v skladu s tehn. normativi, ter se opirajo na izsledke zadnjih novosti v gradbeništvu. Izvajalec je dolžan pred začetkom del preveriti vse mere na licu mesta in tehnične rešitve, ki jih obravnava projekt. V primeru morebitnih napak, je o tem dolžan obvestiti projektanta.Kot samoumevno se od izvajalca pričakuje splošno poznavanje tehničnih predpisov in splošna, ter specialna znanja tehničnih obdelovanih postopkov potrebnih za uspešno realizacijo projekta.

05	STANJE:	VRSTA DOKUMENTACIJE:
		ARHITEKTURA
		IDEJNA ZASNOVA

OBJEKT:

Energetska in statična prenova - - Mladinski dom Jarše

kota 0,00 = 294,65 nmv

S

CP ARHITEKTI
car - potisek arhitekti d.o.o.
Cesta 24. junija 15
1000 ljubljana
01/ 542 32 81
041/ 542 32
marko.potisek@siol.net

Investitor:
Mladinski dom Jarše
Jarška cesta 44
1000 Ljubljana
Investitor:

	Ime in priimek	Id. št. ZAPS
Odg. vodja projekta	Marko Potisek	udia A-0708
Odgovorni proj. arh.	Marko Potisek	udia A-0708
Projektant		
Risal		

Objekt: Šolski objekt, Jarška c. 44, Ljubljana
Faza: IZ
Št. projekta: 03/24
Risba: TLORIS 2. NADSTROPJA - obstoječe
Št. risbe:
Merilo: 1 : 50
Datum: Avgust 2024

Projekt arhitekture je avtorsko delo in kot tako spada pod zaščito Zakona o avtorskih pravicah. Prepovedano je razmnoževanje načrta kot dela ali celote v kakršnikoli obliki, brez pisnega privoljenja avtorja načrta.