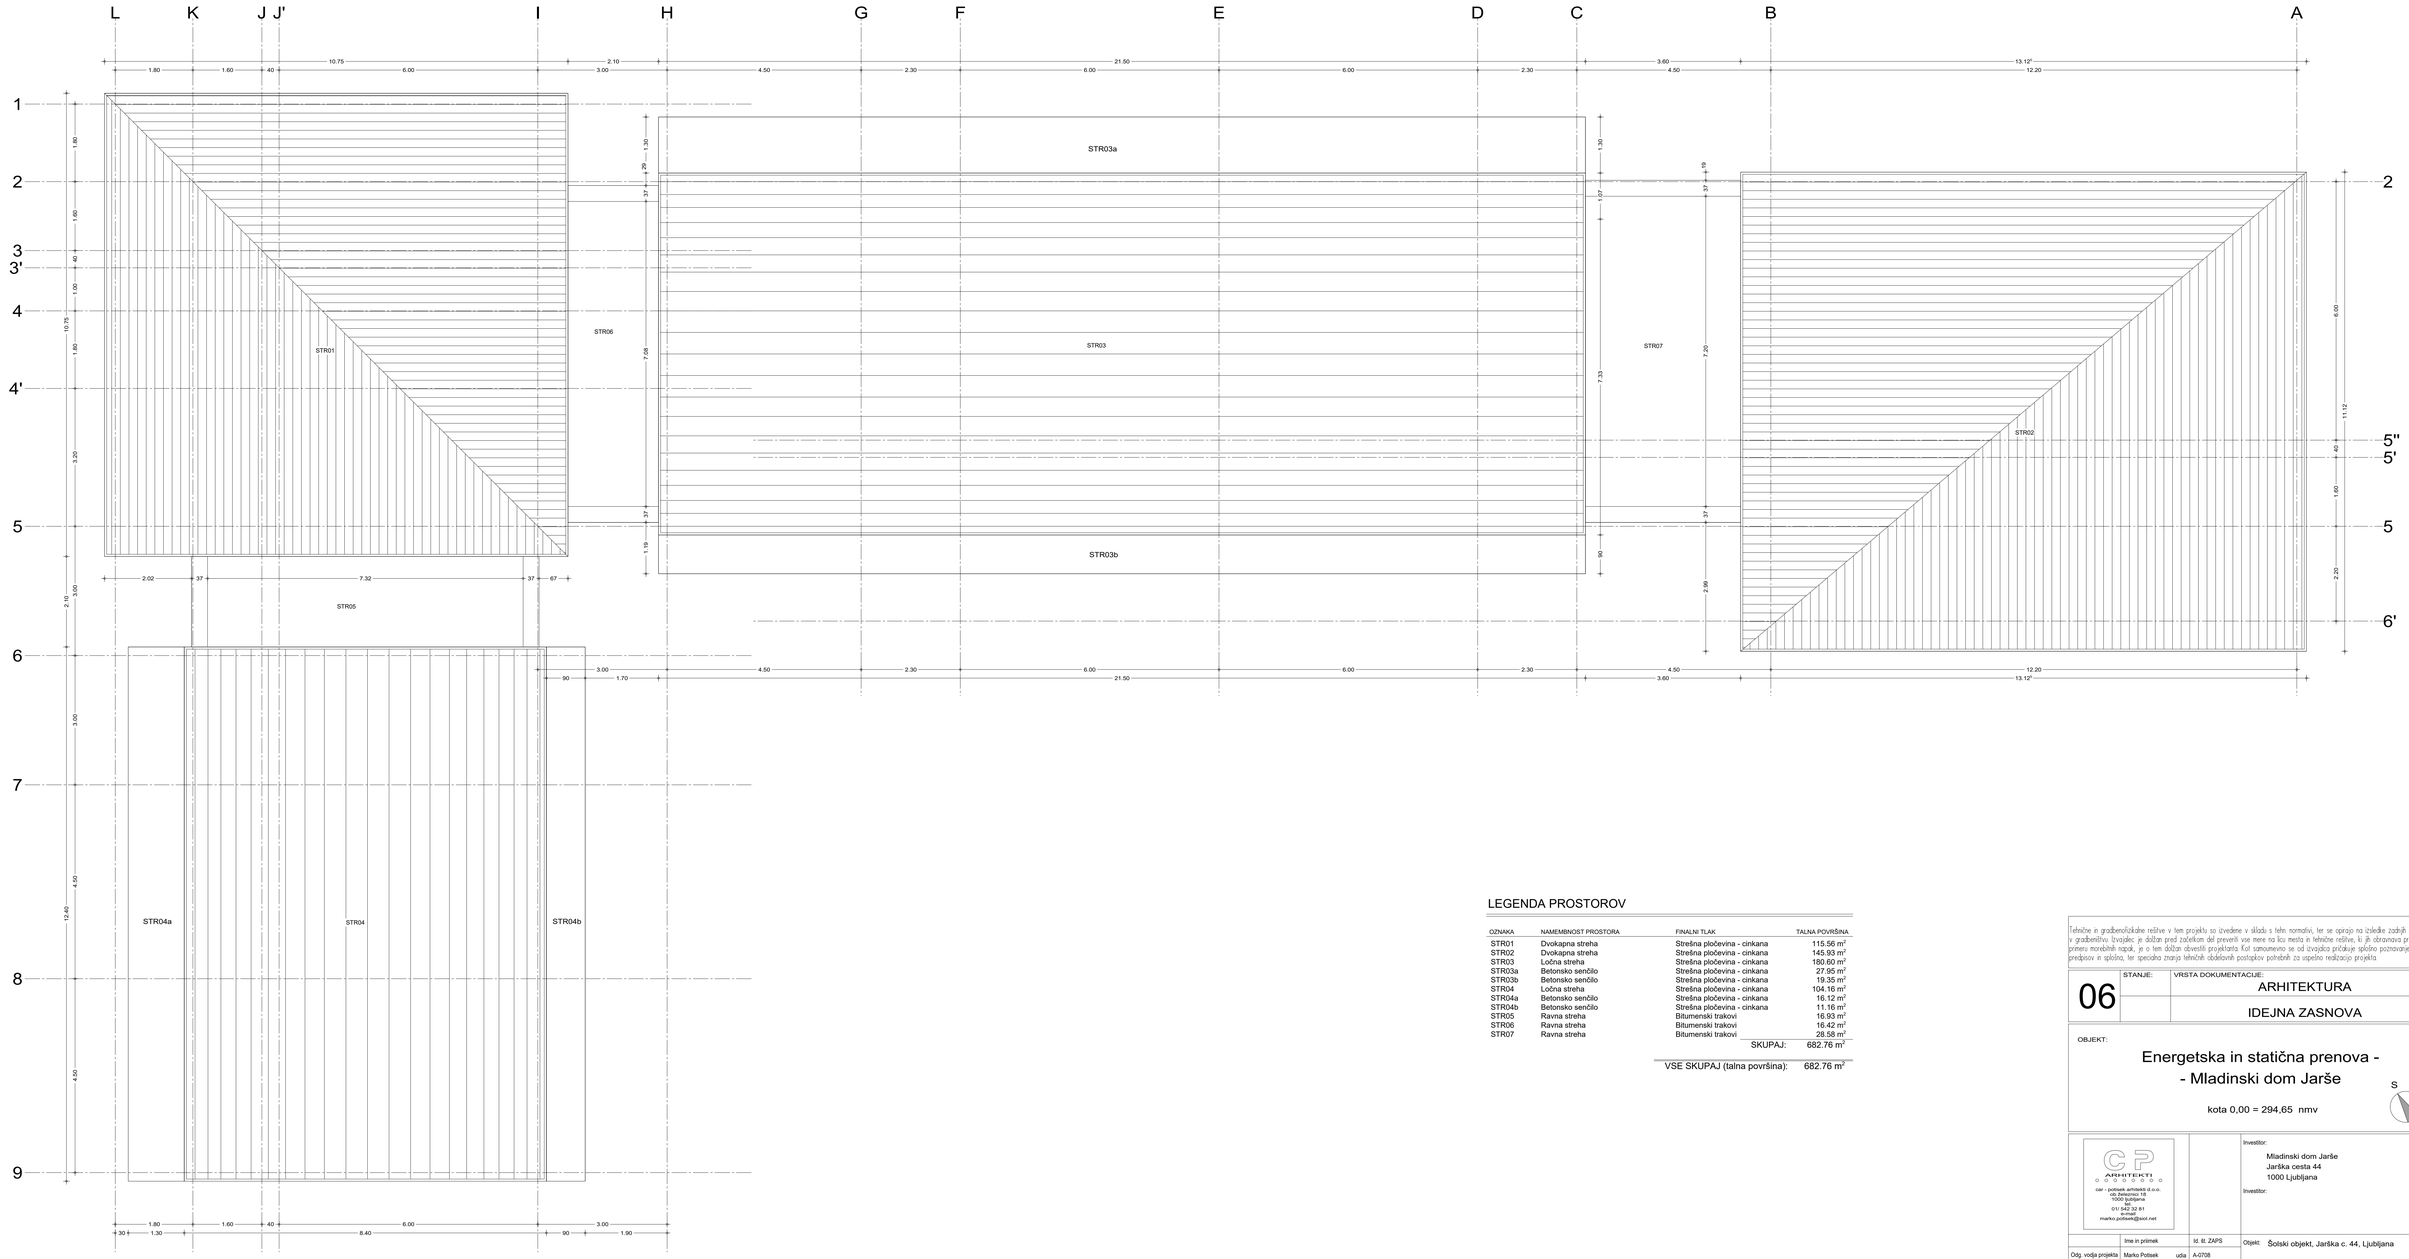


LEGENDA PROSTOROV

OZNAKA	NAMEMBNOST PROSTORA	FINALNI TLAK	TALNA POVRŠINA
STR01	Dvokapna streha	Strešna pločevina - cinkana	115.56 m²
STR02	Dvokapna streha	Strešna pločevina - cinkana	145.93 m²
STR03	Ločna streha	Strešna pločevina - cinkana	180.60 m²
STR03a	Betonsko senčilo	Strešna pločevina - cinkana	27.95 m²
STR03b	Betonsko senčilo	Strešna pločevina - cinkana	19.35 m²
STR04	Ločna streha	Strešna pločevina - cinkana	104.16 m²
STR04a	Betonsko senčilo	Strešna pločevina - cinkana	16.12 m²
STR04b	Betonsko senčilo	Strešna pločevina - cinkana	11.16 m²
STR05	Ravna streha	Bitumenski trakovi	16.93 m²
STR06	Ravna streha	Bitumenski trakovi	16.42 m²
STR07	Ravna streha	Bitumenski trakovi	28.58 m²
		SKUPAJ:	682.76 m²
		VSE SKUPAJ (talna površina):	682.76 m²

Tehnične in gradbenofizikalne rešitve v tem projektu so izvedene v skladu s tehn. normativi, ter se opirajo na izsledke zadnjih novosti v gradbeništvu. Izvajalec je dolžan pred začetkom del preveriti vse mere na licu mesta in tehnične rešitve, ki jih obravnava projekt. V primeru morebitnih napak, je o tem dolžan obvestiti projektanta. Kot samumevno se od izvajalca pričakuje splošno poznavanje tehničnih predpisov in splošno, ter specialna znanja tehničnih obdelovalnih postopkov potrebnih za uspešno realizacijo projekta.

	STANJE:	VRSTA DOKUMENTACIJE:
06		ARHITEKTURA
		IDEJNA ZASNOVA

OBJEKT:

Energetska in statična prenova - - Mladinski dom Jarše

kota 0,00 = 294,65 nmv

S

CP ARHITEKTI
car - potisek arhitekti d.o.o.
Cesta v Mestni log 47
1000 ljubljana
01/ 542 32 81
041/ 642 282
marko.potisek@siol.net

Investitor:
Mladinski dom Jarše
Jarška cesta 44
1000 Ljubljana
Investitor:

	Ime in priimek	Id. št. ZAPS
Odg. vodja projekta	Marko Potisek	udia A-0708
Odgovorni proj. arh.	Marko Potisek	udia A-0708
Projektant		
Risal		

Objekt: Šolski objekt, Jarška c. 44, Ljubljana
Faza: IZ
Št. projekta: 03/24
Risba: TLORIS STREHE - obstoječe
Št. risbe:
Datum: Avgust 2024
Merilo: 1 : 50

Projekt arhitekture je avtorsko delo in kot tako spada pod zaščito Zakona o avtorskih pravicah. Prepovedano je razmnoževanje načrta kot dela ali celote v kakršnikoli obliki, brez pisnega privoljenja avtorja načrta.