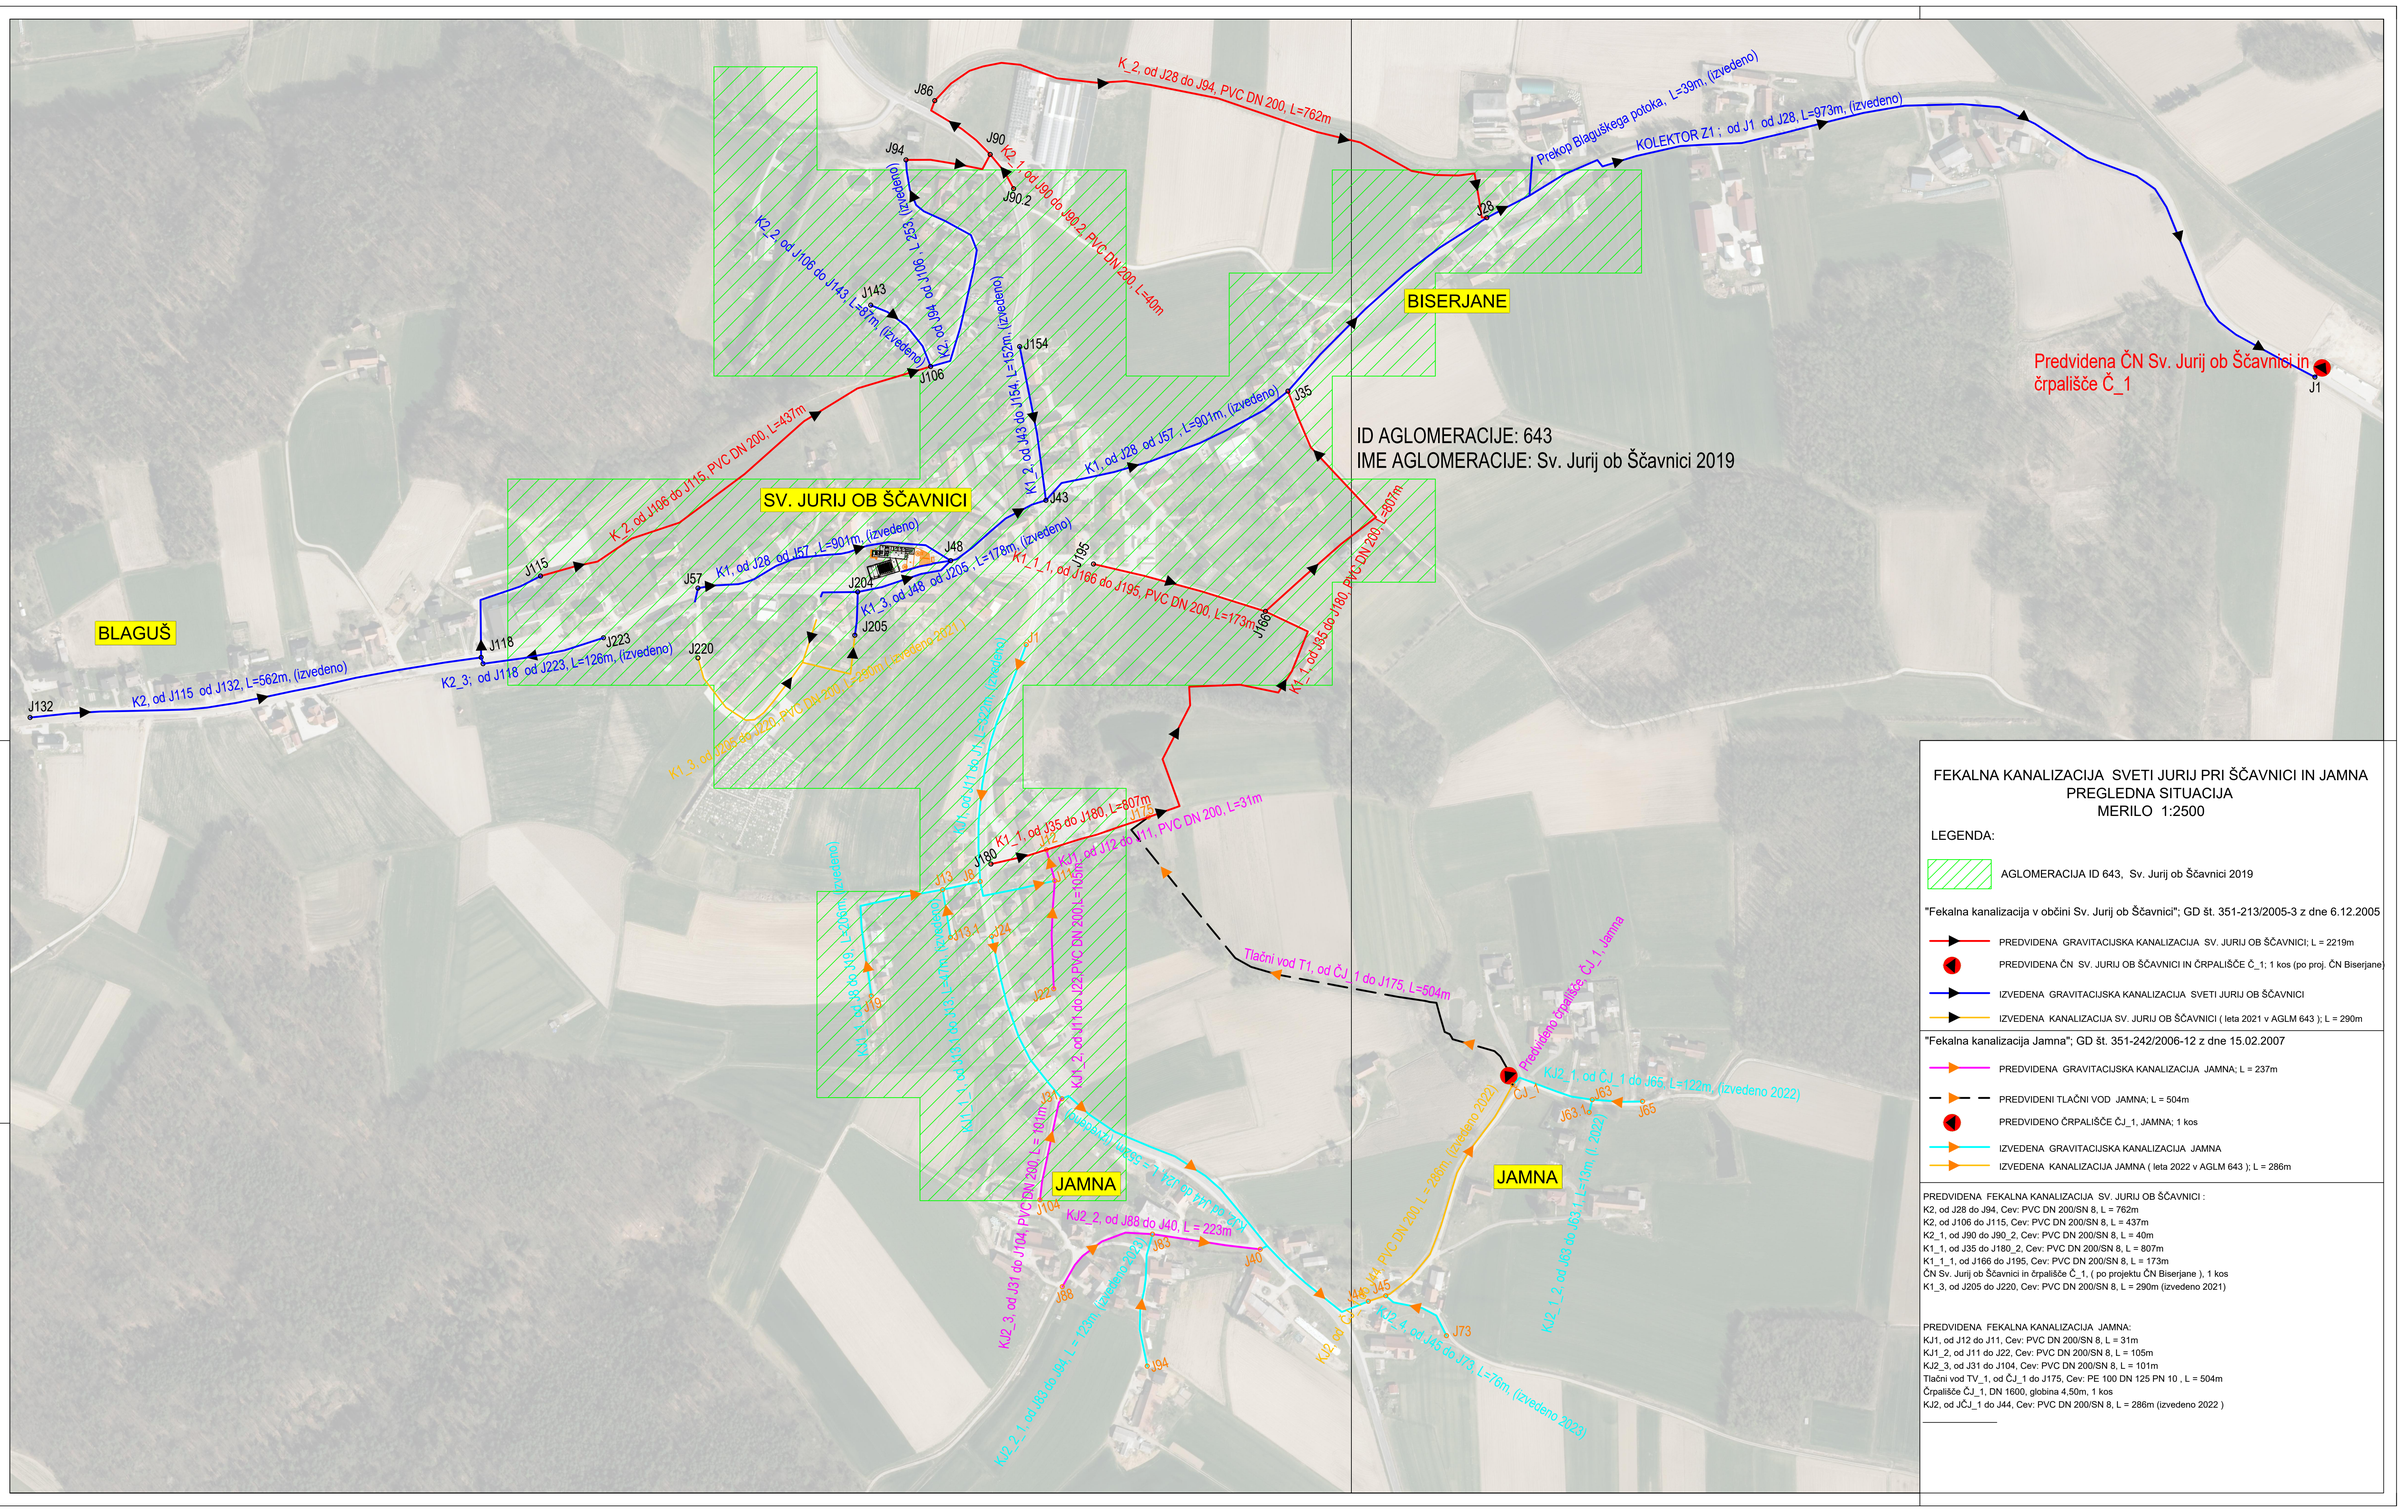

K_2, od J28 do J94, PVC DN 200, L=762m
J86
J90
J94
K2_1, od J90 do J90_2, PVC DN 200, L=40m
J90.2
J28
Prekop Blaguškega potoka, L=39m, (izvedeno)
KOLEKTOR Z1 ; od J1 od J28, L=973m, (izvedeno)
K2_2, od J106 do J143, L=281m, (izvedeno)
J143
J106
K2_od J94 do J106, L=253 (izvedeno)
J154
K1_2, od J43 do J154, L=152m, (izvedeno)
BISERJANE
J35
Predvidena ČN Sv. Jurij ob Ščavnici in črpališče Č_1
J1
ID AGLOMERACIJE: 643
IME AGLOMERACIJE: Sv. Jurij ob Ščavnici 2019
K_2, od J106 do J115, PVC DN 200, L=437m
SV. JURIJ OB ŠČAVNICI
J115
K1, od J28 od J57 , L=901m, (izvedeno)
J57
J48
J204
K1_3, od J48 od J205 , L=178m, (izvedeno)
J205
J43
K1_1_1, od J166 do J195, PVC DN 200, L=173m
J195
J166
K1_1, od J35 do J180, PVC DN 200, L=807m
BLAGUŠ
J118
J223
J220
K2_3; od J118 od J223, L=126m, (izvedeno)
K2, od J115 od J132, L=562m, (izvedeno)
J132
K1_3, od J220 do J205, PVC DN 200, L=290m, (izvedeno 2021)
J180
K1_1, od J35 do J180, L=807m
KJ1, od J12 do J11, PVC DN 200, L=31m
J11
J12
J13
J8
J9
J10
J124
J22
KJ1_2, od J11 do J22, PVC DN 200, L=105m
KJ1_1, od J12 do J13, L=124m, (izvedeno)
KJ2_1, od J9 do J10, L=124m, (izvedeno)
Tlačni vod T1, od ČJ_1 do J175, L=504m
Predvideno črpališče ČJ_1, Jamna
ČJ_1
KJ2_1, od ČJ_1 do J65, L=122m, (izvedeno 2022)
J63
J63.1
J65
JAMNA
KJ2_3, od J31 do J104, PVC DN 200, L = 101m
J104
KJ2_2, od J88 do J40, L = 223m
J88
J83
J40
KJ2_3_1, od J83 do J88, L = 123m, (izvedeno 2023)
J94
KJ2, od ČJ_1 do J44, PVC DN 200, L = 286m, (izvedeno 2022)
J44
J45
KJ2_4, od J45 do J73, L=76m, (izvedeno 2023)
J73
KJ2_1_2, od J63 do J63.1, L=10m (l. 2022)
FEKALNA KANALIZACIJA SVETI JURIJ PRI ŠČAVNICI IN JAMNA
PREGLEDNA SITUACIJA
MERILO 1:2500
LEGENDA:
AGLOMERACIJA ID 643, Sv. Jurij ob Ščavnici 2019
"Fekalna kanalizacija v občini Sv. Jurij ob Ščavnici"; GD št. 351-213/2005-3 z dne 6.12.2005
PREDVIDENA GRAVITACIJSKA KANALIZACIJA SV. JURIJ OB ŠČAVNICI; L = 2219m
PREDVIDENA ČN SV. JURIJ OB ŠČAVNICI IN ČRPALIŠČE Č_1; 1 kos (po proj. ČN Biserjane)
IZVEDENA GRAVITACIJSKA KANALIZACIJA SVETI JURIJ OB ŠČAVNICI
IZVEDENA KANALIZACIJA SV. JURIJ OB ŠČAVNICI (leta 2021 v AGLM 643); L = 290m
"Fekalna kanalizacija Jamna"; GD št. 351-242/2006-12 z dne 15.02.2007
PREDVIDENA GRAVITACIJSKA KANALIZACIJA JAMNA; L = 237m
PREDVIDENI TLAČNI VOD JAMNA; L = 504m
PREDVIDENO ČRPALIŠČE ČJ_1, JAMNA; 1 kos
IZVEDENA GRAVITACIJSKA KANALIZACIJA JAMNA
IZVEDENA KANALIZACIJA JAMNA (leta 2022 v AGLM 643); L = 286m
PREDVIDENA FEKALNA KANALIZACIJA SV. JURIJ OB ŠČAVNICI :
K2, od J28 do J94, Cev: PVC DN 200/SN 8, L = 762m
K2, od J106 do J115, Cev: PVC DN 200/SN 8, L = 437m
K2_1, od J90 do J90_2, Cev: PVC DN 200/SN 8, L = 40m
K1_1, od J35 do J180_2, Cev: PVC DN 200/SN 8, L = 807m
K1_1_1, od J166 do J195, Cev: PVC DN 200/SN 8, L = 173m
ČN Sv. Jurij ob Ščavnici in črpališče Č_1, (po projektu ČN Biserjane), 1 kos
K1_3, od J205 do J220, Cev: PVC DN 200/SN 8, L = 290m (izvedeno 2021)
PREDVIDENA FEKALNA KANALIZACIJA JAMNA:
KJ1, od J12 do J11, Cev: PVC DN 200/SN 8, L = 31m
KJ1_2, od J11 do J22, Cev: PVC DN 200/SN 8, L = 105m
KJ2_3, od J31 do J104, Cev: PVC DN 200/SN 8, L = 101m
Tlačni vod TV_1, od ČJ_1 do J175, Cev: PE 100 DN 125 PN 10 , L = 504m
Črpališče ČJ_1, DN 1600, globina 4,50m, 1 kos
KJ2, od JČJ_1 do J44, Cev: PVC DN 200/SN 8, L = 286m (izvedeno 2022)