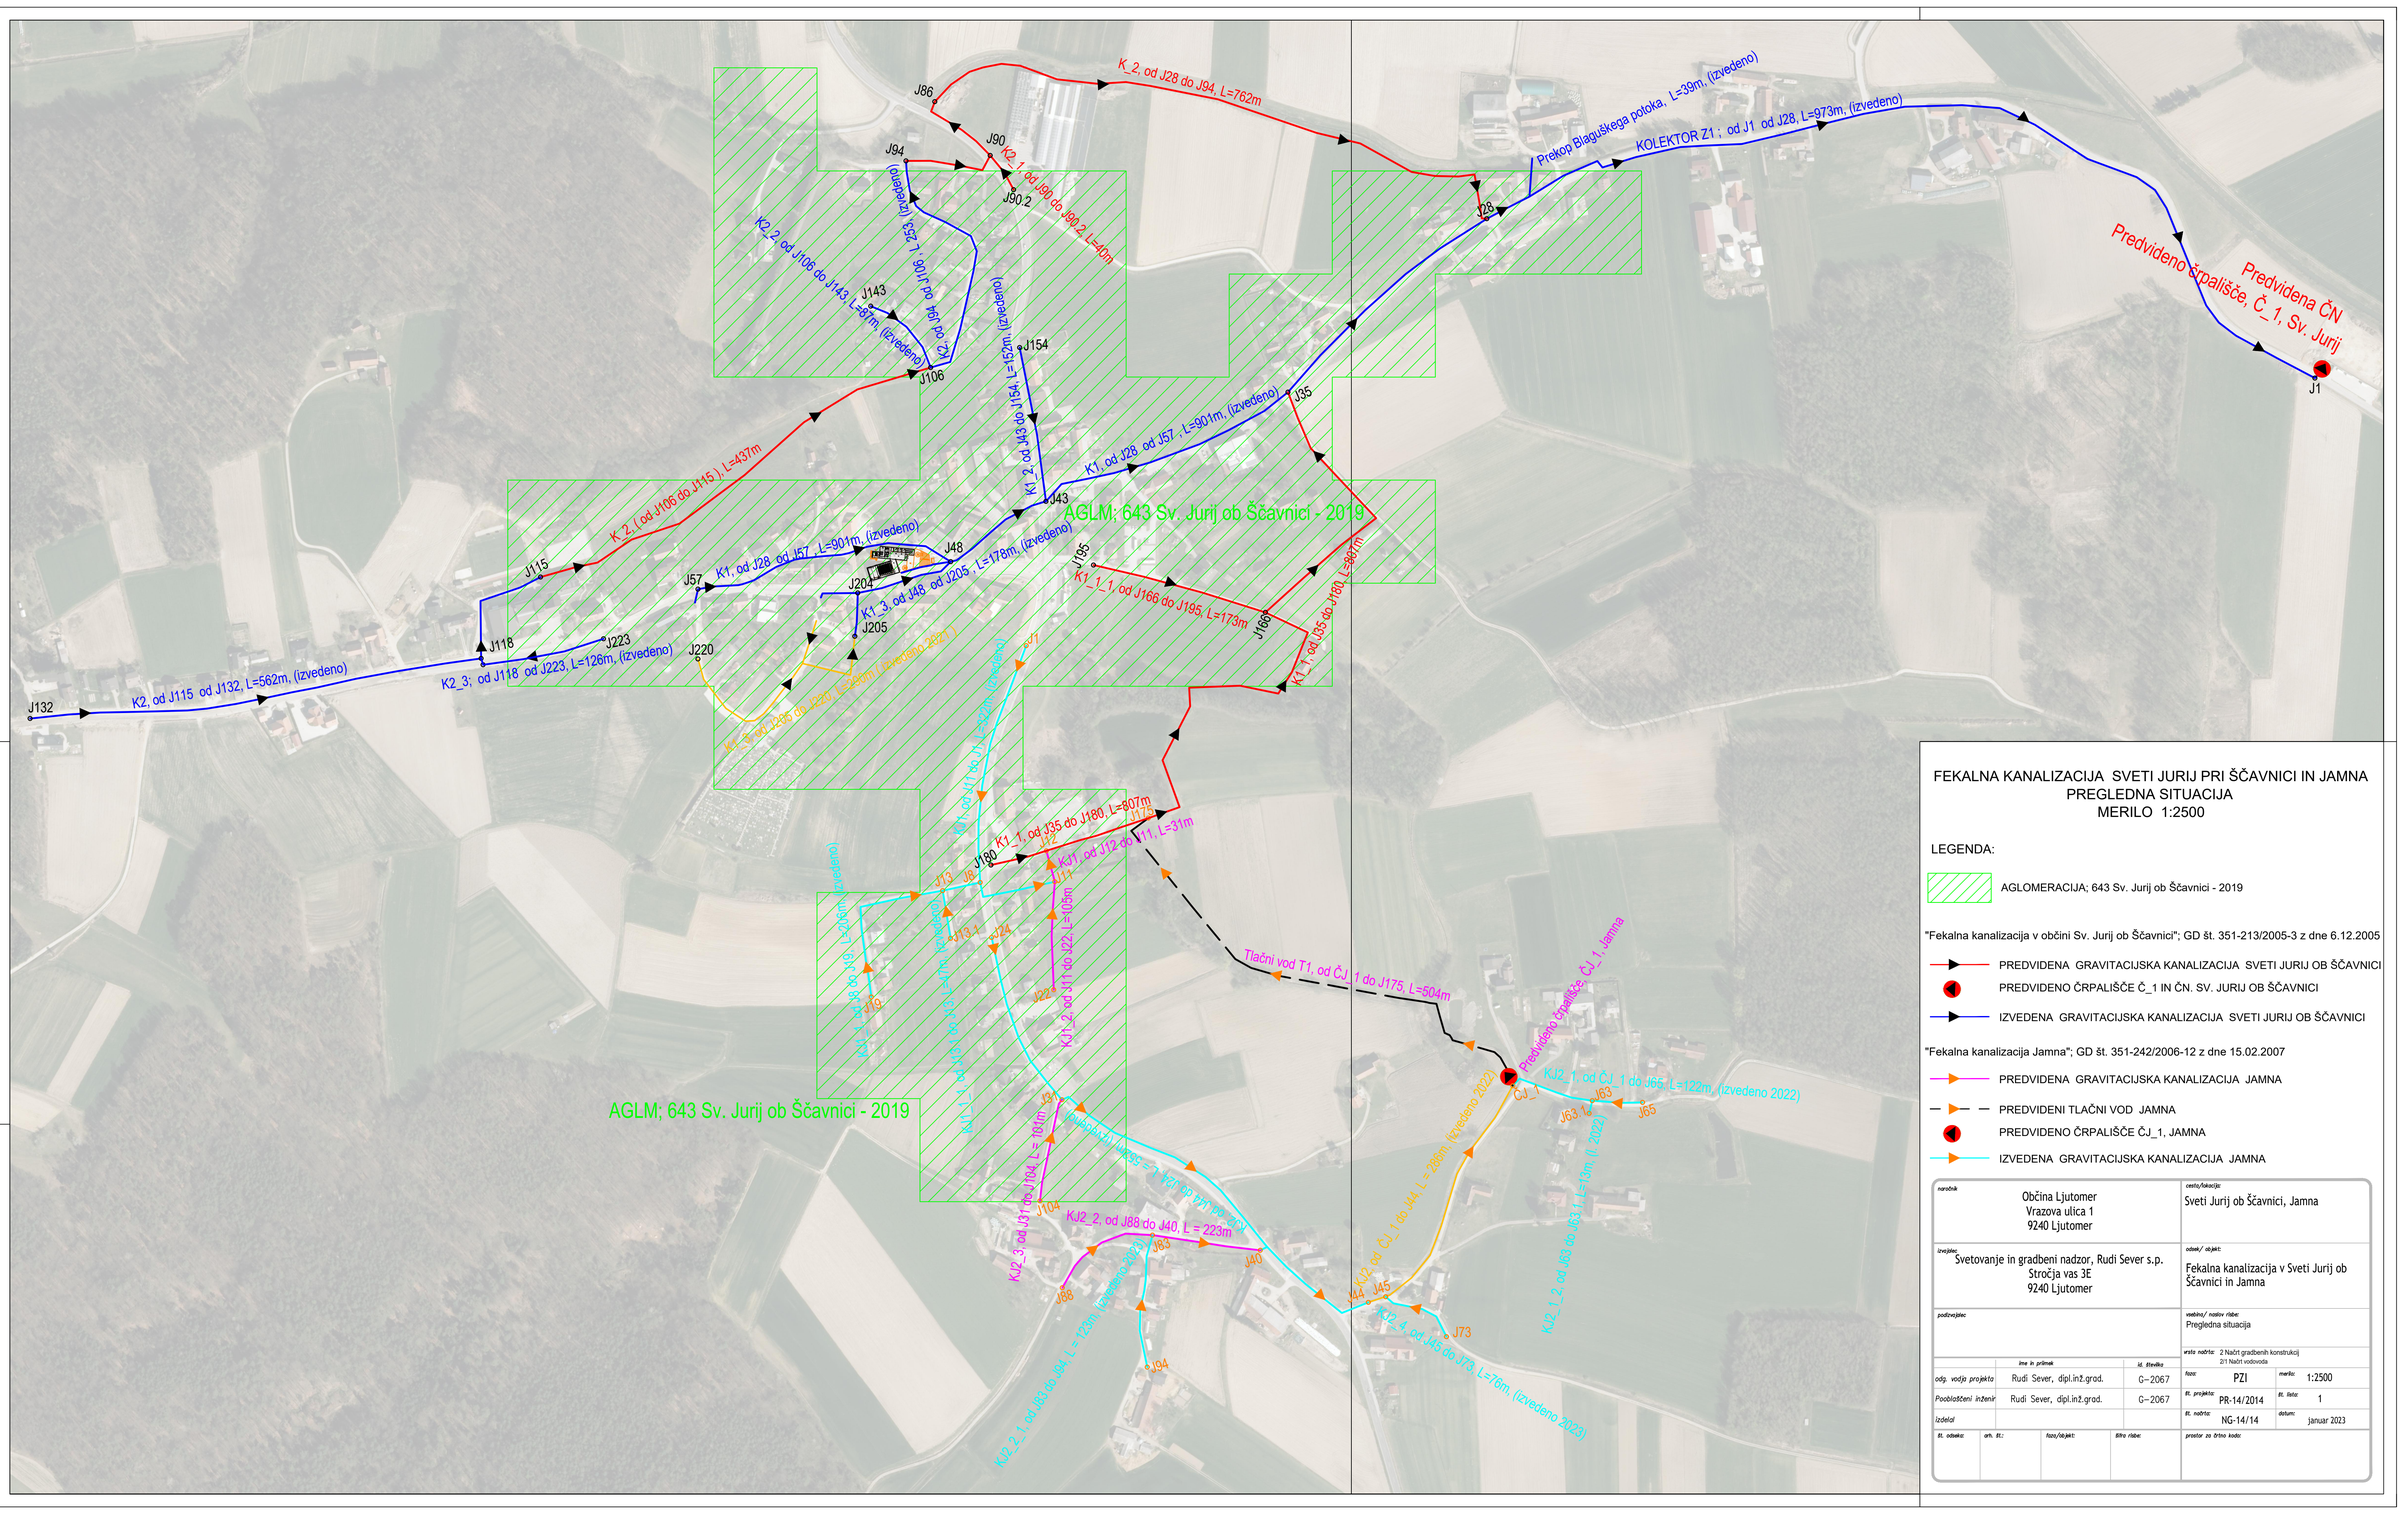


FEKALNA KANALIZACIJA SVETI JURIJ PRI ŠČAVNICI IN JAMNA
PREGLEDNA SITUACIJA
MERILO 1:2500

LEGENDA:

AGLOMERACIJA; 643 Sv. Jurij ob Ščavnici - 2019

"Fekalna kanalizacija v občini Sv. Jurij ob Ščavnici"; GD št. 351-213/2005-3 z dne 6.12.2005

- PREDVIDENA GRAVITACIJSKA KANALIZACIJA SVETI JURIJ OB ŠČAVNICI
- PREDVIDENO ČRPALIŠČE Č_1 IN ČN. SV. JURIJ OB ŠČAVNICI
- IZVEDENA GRAVITACIJSKA KANALIZACIJA SVETI JURIJ OB ŠČAVNICI

"Fekalna kanalizacija Jamna"; GD št. 351-242/2006-12 z dne 15.02.2007

- PREDVIDENA GRAVITACIJSKA KANALIZACIJA JAMNA
- PREDVIDENI TLAČNI VOD JAMNA
- PREDVIDENO ČRPALIŠČE ČJ_1, JAMNA
- IZVEDENA GRAVITACIJSKA KANALIZACIJA JAMNA

naročnik: Občina Ljutomer Vrazova ulica 1 9240 Ljutomer	cesta/lokacija: Sveti Jurij ob Ščavnici, Jamna
izvajalec: Svetovanje in gradbeni nadzor, Rudi Sever s.p. Stročja vas 3E 9240 Ljutomer	odsek/ objekt: Fekalna kanalizacija v Sveti Jurij ob Ščavnici in Jamna
podizvajalec:	vsebina/ naslov risbe: Pregledna situacija
	vrsta načrta: 2 Načrt gradbenih konstrukcij 2/1 Načrt vodovoda

	ime in priimek	id. številka		
odg. vodja projekta	Rudi Sever, dipl.inž.grad.	G-2067	faza: PZI	merilo: 1:2500
Pooblaščeni inženir	Rudi Sever, dipl.inž.grad.	G-2067	št. projekta: PR-14/2014	št. lista: 1
Izdelal			št. načrta: NG-14/14	datum: januar 2023

št. odseka:	arh. št.:	faza/objekt:	štiro risbe:	prostor za štiro kodo: