

- Shema sklopa poličnic ob steni domoznanstvo
- Sestav enostranskih kovinskih poličnica iz:
 - 8 sistemskih elementov širine 100, globine 28 in višine 205cm, s 5 policami nastavljivimi po višini ter zgornjo in spodnjo fiksno polico, vsi končni elementi z 2 kovinskima prečkama/vsako premično polico, kjer ni zaključne stranice.
 - 1 sistemskega elementa širine 50, globine 28 in višine 205cm, s 5 policami nastavljivimi po višini ter zgornjo in spodnjo fiksno polico, vsi končni elementi z 2 kovinskima prečkama/vsako premično polico, kjer ni zaključne stranice.
- Kovinske police v enaki barvi kot ogrodje, zgornja polica z razširjenim sprednjim roba, vmesne z dvignjenim robom zadaj, spodnja polica z dvignjenim robom zadaj in s coklom spredaj. Vsi sredinski in končni elementi brez zapore imajo 2 kovinski prečki/polico s knjigami na ogrodju za zadržanje knjig.
- Del opreme tudi sistemske rešitve za:
 - označevanje polic - magneten trak s plastičnim žepkom 1kom/vsako polico s knjigami
 - viseče podpore za knjige 1kom/vsako polico s knjigami
- Sistem kot nap. BCI Uniflex-S.
- Del elementa tudi zgornje polne kovinske zapore viš. 40cm, z leseno ali kovinsko podponstrukcijo, nad vsemi elementi, vse barvano, delitev po shemi, barva enaka barvi sistemskih poličnic.

M E D P R O S T O R


Medprostor, arhitekturni atelje d.o.o.
Breg 22/III, SI - 1000 Ljubljana,
T: 083813648, F:083813649,
Ep: info@medprostor.si, I: www.medprostor.si

številka projekta	0179 - 2019
naročnik	MESTNA OBČINA MARIBOR
naslov naročnika	Ulica Heroja Staneta 2000 Maribor
vrsta objekta	CENTER ROTOVŽ
mesto gradnje	Rotovski trg, Maribor
katastrska občina številka parcele	657 MARIBOR GRAD 1548, 1549/1, 1660, 1661, 1662/2, 1663/2

vrsta projektne dokumentacije	PZI
načrt	OPREMA
risba sprememba	POLIČNICE OB STENI DOM.
merilo	1:20
datum datum spremembe	marec 2022
številka lista	2.4.2.23
odgovorna oseba projektanta identifikacijska številka	Rok Žnidaršič, u.d.i.a. ZAPS - 1576
vodja projekta identifikacijska številka	Rok Žnidaršič, u.d.i.a. ZAPS - 1576
izdelovalci načrta	Jerneja Fischer Knap, u.d.i.a. Samo Mlakar, u.d.i.a. Sanja Daljavec, m.i.a. Lea Denša, m.i.a. Neža Pezdirc, m.i.a. Matija Nahtigal, m.i.a. Danijel Tejič, m.i.a.

POGLED

TLORIS

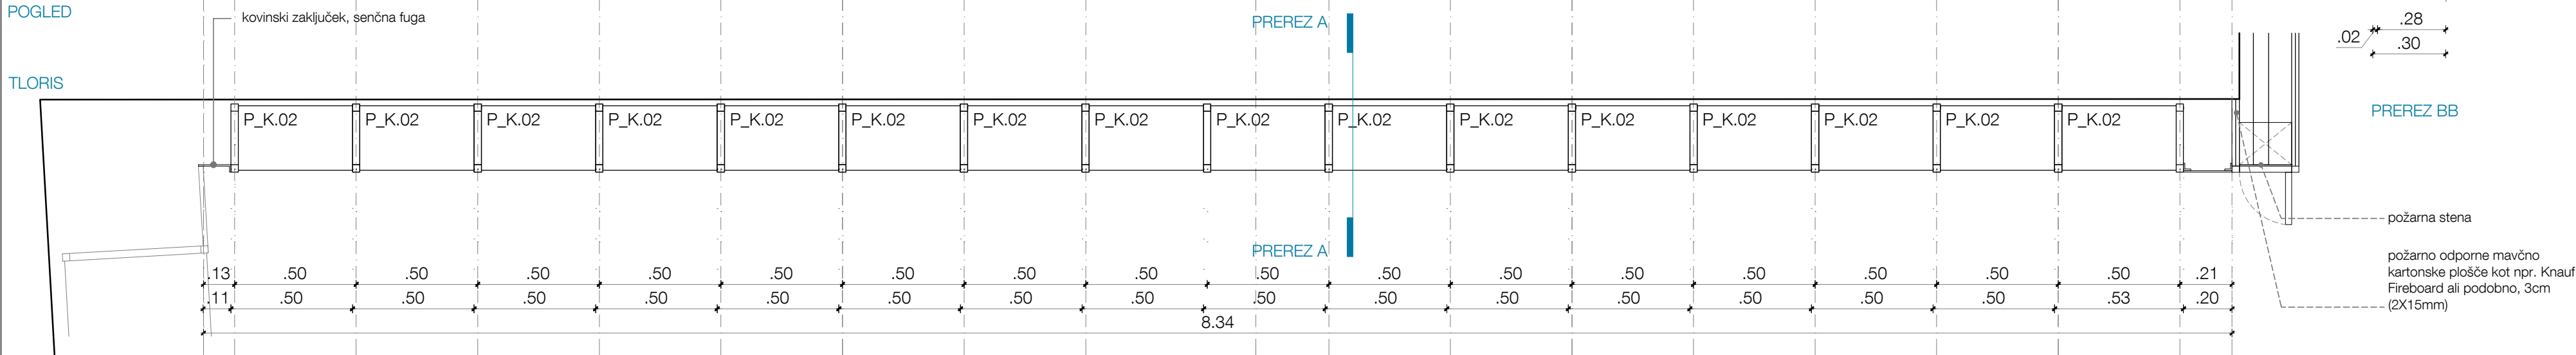

opombe

Vse mere preveriti na mestu! I Vse nejasnosti reševati skupaj s projektantom! I Vse sestave konstrukcij je potrebno preveriti v tekstualnem delu PZI projekta! I Delavniške načrte (eklene konstrukcije, oken, vrat, fasade, opreme) izdelava izvajalec, pred vgradnjo jih mora pisno potrditi vodja projekta! I Predmetni načrt je avtorsko delo, zato mora vse spremembe objekta potrditi izključno odgovorna oseba projektanta! I Vse potrditve, pregledi, spremembe itd. s strani odgovornih oseb projektantov morajo biti pisne in navedene v gradbenem dnevniku!