OP.M.25

- Shema sklopa polični ob ograji na medetalih, v povezavi z OP.M.24 in OP.M.26
- Enako kot OP.M.24, sestav iz:
- Sestav enostranskih kovinskih poličnica izdelanih po meri nanajeno po izgledu sistemskih polični nap. BCI Unifex-S:
- - 23 elementov širine 90, globine 33 in višine 77cm
- Z zgornjo enotno polico izdelane po meri iz vezane plošče nad poličnicami , deb. 20mm bor srednjesmrki, z lindejem kot nap. Forbo Desktop, barva po izboru projektanta, z vidnim robom brušenim, barvanim oz. oljenim s pigmentom po tehnologiji svojstva izdelane po meri, montirana s senčno fugo.
- Zgornja polica globine 33cm, zaključ kotom
- Del opreme tudi sistemske rešitve za:
- - označevanje polic - magneten trak s plastičnim žepkom 1kom/vsako polico s knjigami
- - viseče podpore za knjige 1kom/vsako polico s knjigami

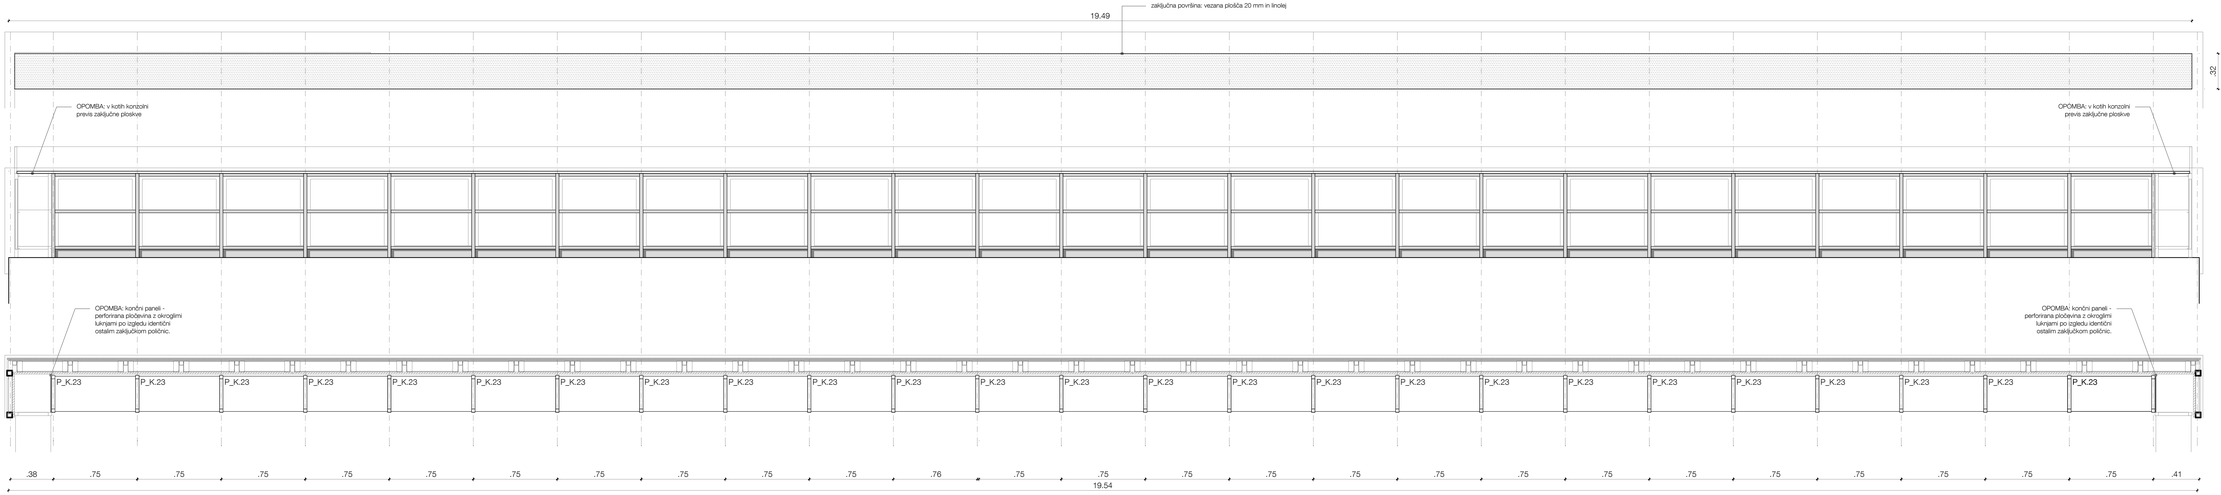

TLORIS

opombe

Vse mere preveriti na mestu! ! Vse nejasnosti reševati skupaj s projektantom! ! Vse sestave konstrukcij je potrebno preveriti v tekstualnem delu PZI projekta! ! Delavniške načrte (jeklene konstrukcije, oken, vrat, fasade, opreme) izdela izvajalec, pred vgradnjo jih mora pisno potrditi vodja projekta! ! Predmetni načrt je avtorsko delo, zato mora vse spremembe objekta potrditi izključno odgovorna oseba projektanta! ! Vse potrditve, pregledi, spremembe ltd. s strani odgovornih oseb projektantov morajo biti pisne in navedene v gradbenem dnevniku!

M E D P R O S T O R

Medprostor, arhitekturni atelje d.o.o.
Breg 22/III, SI - 1000 Ljubljana,
T: 08381 3645, F:08381 3649,
Ep: info@medprostor.si, I: www.medprostor.si

številka projekta	0179 - 2019
naročnik	MESTNA OBČINA MARIBOR
naslov naročnika	Ulica Hercoja Staneta 2000 Maribor
vrsta objekta	CENTER ROTOVŽ
mesto gradnje	Rotovški trg, Maribor
katastrska občina številka parcele	657 MARIBOR GRAD 1548, 1549/1, 1660, 1661, 1662/2, 1663/2
vrsta projektne dokumentacije	**PZI**
načrt	OPREMA
niba sprememba	SHEMA TIPSKIH POLIČNIC
merilo	1:20
datum datum spremembe	marec 2022
številka lista	2.4.2.8
odgovorna oseba projektanta identifikacijska številka	Rok Žnidaršič, u.d.i.a. ZAPS - 1576
vodja projekta identifikacijska številka	Rok Žnidaršič, u.d.i.a. ZAPS - 1576
izdelovalci načrta	Jerneja Fischer Knap, u.d.i.a. Samo Mlakar, u.d.i.a., Sanja Dajsavec, m.i.a. Lea Derša, m.i.a. Neža Pezdirc, m.i.a. Matija Hahtgal, m.i.a. Danijel Tejić, m.i.a.