
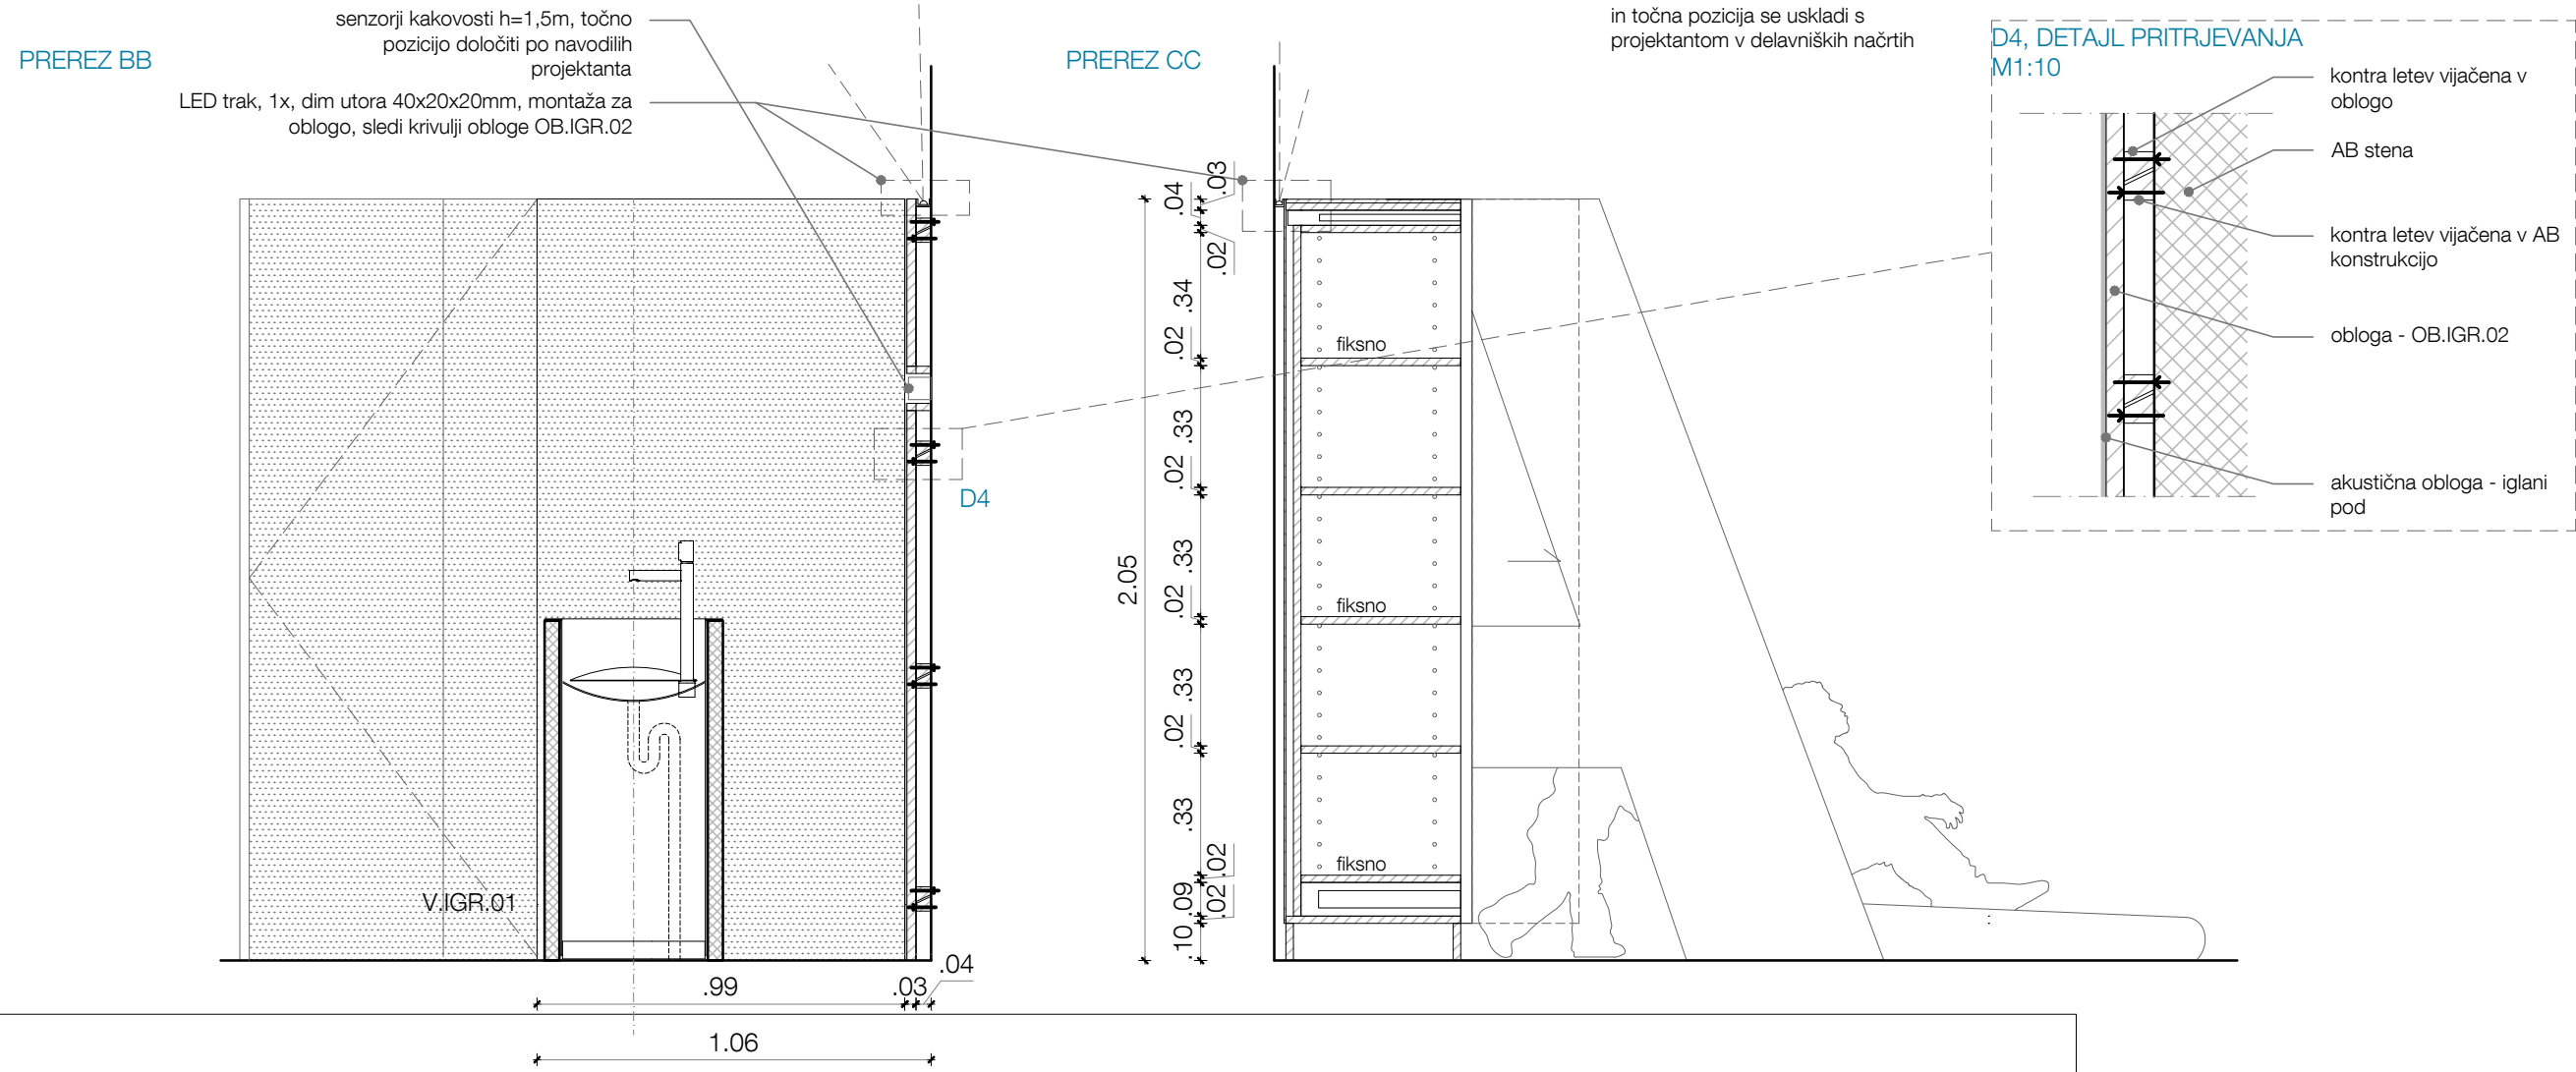


opombe

Vse mere preveriti na mestu! I Vse nejasnosti reševati skupaj s projektantom! I Vse sestave konstrukcij je potrebno preveriti v tekstualnem delu PZI projekta! I Delavniške načrte (jeklene konstrukcije, oken, vrat, fasade, opreme) izdelava izvajalec, pred vgradnjo jih mora pisno potrditi vodja projekta! I Predmetni načrt je avtorsko delo, zato mora vse spremembe objekta potrditi izključno odgovorna oseba projektanta! I Vse potrditve, pregledi, spremembe itd. s strani odgovornih oseb projektantov morajo biti pisne in navedene v gradbenem dnevniku!

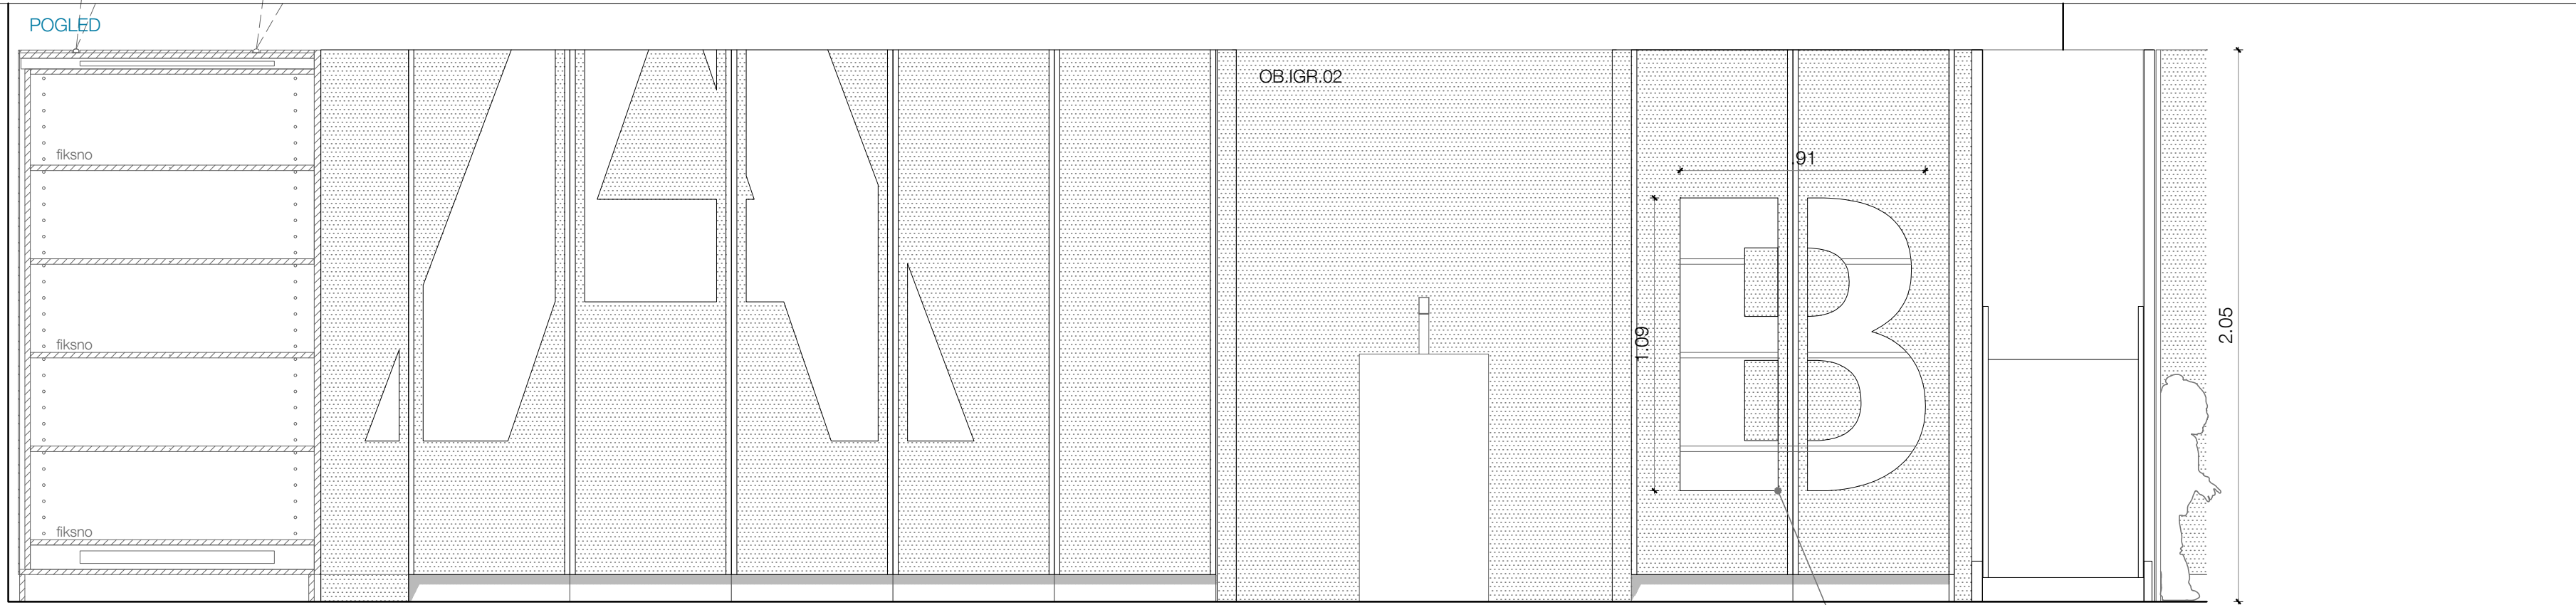

IGR.K.03

- Shema obloge - omare v igroteki 03 z akustično odlogo na vratih pri pitniku. V povezavi z IGR.K.02 in IGR.K.04.
- Sestav omar z izvlečnimi s policami za gradivo in obloge za pitnikom iz:
 - po meri narejenega zaključnega pokroženega elementa s leseno ali kovinsko podkonstrukcijo. Zapora iz MDF plošče za krivljenje deb. min. 10mm, viš. 205cm, kaširana z iglanim podom, tip enak kot na tleh, barva po izboru projektanta. Delitev obloge po dogovoru s projektantom. Zg. rob obloge po detaju.
 - 2 po meri narejenih omar z izvlečnimi policami elementa širine 60, globine 55 in višine 205cm, s 4 policami nastavljivimi po višini in zgornjo in spodnjo fiksno polico.
 - Vse iz vezane plošče bor elliotis, deb.20mm, brušeno, lakirano, z vidnimi napakami. Spodnji coki iz vezane plošče, stiki pod kotom 45°, cokel montiran na PVC noge, nastavljuje po višini. Cokli z zaokrožnico zgoraj zaradi izpaha strojnih inštalacij. Vrata izvlečna s policami, v višini omare, vodila prilagodi višinam in teži elementa. Vrata kaširana z iglanim podom, tip enak kot na tleh, barva po izboru projektanta. Ročaj vratc: Alu barvan, na obeh straneh, dol. enaka višini vrat, ročaj montiran po detaju, ročaj na obeh straneh vrat.
 - Na nekaterih vratih izrez őr po celostni grafični podobi. Uskladi s projektantom!
 - Delitev po shemi.
 - Del elementa tudi zgornja polica preko vseh elementov, določiti po dogovoru s projektantom. V zgoraj v oblogi led trak, ni del popisa opreme.
 - Po potrebi konstrukcijo in druge dele omare in izreze prilagoditi revizijskim odprtinam in STR-EL opremi.

MED PROSTOR

Medprostor, arhitektumi atelje d.o.o.
Breg 22/III, SI - 1000 Ljubljana,
T: 083813648, F:083813649,
Ep: info@medprostor.si, I: www.medprostor.si

števila projekta	0179 - 2019
naročnik	MESTNA OBČINA MARIBOR
naslov naročnika	Ulica Heroja Staneta 2000 Maribor
vrsta objekta	CENTER ROTOVŹ
mesto gradnje	Rotovski trg, Maribor
katastrska občina števila parcele	657 MARIBOR GRAD 1548, 1549/1, 1660, 1661, 1662/2, 1663/2
vrsta projektne dokumentacije	PZI
načrt	OPREMA
risba sprememba	OBLOGA IGROTEKA 03
menilo	1:20
datum datum spremembe	marec 2022
števila lista	2.7.2.7
odgovorna oseba projektanta identifikacijska številka	Rok Źnidaršić, u.d.i.a. ZAPS - 1576
vodja projekta identifikacijska številka	Rok Źnidaršić, u.d.i.a. Samo Mlakar, u.d.i.a. Sanja Daljavec, m.i.a.
izdelovalci načrta	Jerneja Fischer Knap, u.d.i.a. Les Denša, m.i.a. Neža Pozdir, m.i.a. Matija Nahtigal, m.i.a. Danijel Tejčić, m.i.a.