


- omara pred stopnicami
- sestav omar, vsi vidni deli iz vezane plošče deb. min. 20mm sredozemski bor, brušena, barvana oz. oljena po tehnologiji izvajalca, ostalo iz vezane plošče bor elliotis deb.20mm, brušeno, lakirano, z vidnimi napakami
- spodnji coki iz vezane plošče, stiki pod kotom 45°, cokol montiran na PVC noge, nastavljive po višini
- na vratih prilagoditi število pantov glede na višino in težo vrat.
- delitev in odpiranje po shemi, ročaj vratc rezkan iz ploskve oz. Alu barvan, dol. enaka višini vratc, z možnostjo zaklepanja, pozicijo ključavnice uskladiti s projektantom, možnost systemskega ključa
- samo police, ki so potrebne za stabilnost omare ali montažo omare
- omarica opremljena s kljukicami za obešanje oblačil 16 kom, montirana zadaj in s polico zgoraj, po izboru projektanta, s kovinskim nosilcem za dežnike
- element z omarico talnega grelja in elektro omaro, po potrebi konstrukcijo in druge dele omare in izreze prilagoditi revizijskim odprtinam in STR-EL opremi.

MEDPROSTOR

Medprostor, arhitekturni atelje d.o.o.
Breg 22/III, SI - 1000 Ljubljana,
T: 083813648, F:083813649,
Ep: info@medprostor.si, l: www.medprostor.si

številka projekta	0179 - 2019
naročnik	MESTNA OBČINA MARIBOR
naslov naročnika	Ulica Heroja Staneta 2000 Maribor
vrsta objekta	CENTER ROTOVŽ
mesto gradnje	Rotovski trg, Maribor
katastrska občina številka parcele	657 MARIBOR GRAD 1548, 1549/1, 1660, 1661, 1662/2, 1663/2
vrsta projektne dokumentacije	PZI
načrt	OPREMA
risba sprememba	OMARA V ČAJNI KUHINJI 2N
merilo	1:20
datum datum spremembe	marec 2022
številka lista	3.4.4
odgovorna oseba projektanta identifikacijska številka	Rok Žnidaršič, u.d.i.a. ZAPS - 1576
vodja projekta identifikacijska številka	Rok Žnidaršič, u.d.i.a. ZAPS - 1576
izdelovalci načrta	Jerneja Fischer Knap, u.d.i.a. Samo Mlakar, u.d.i.a. Sanja Daljavec, m.i.a. Lea Denša, m.i.a. Neža Pezdirc, m.i.a. Matija Nahtigal, m.i.a. Danijel Tejič, m.i.a.

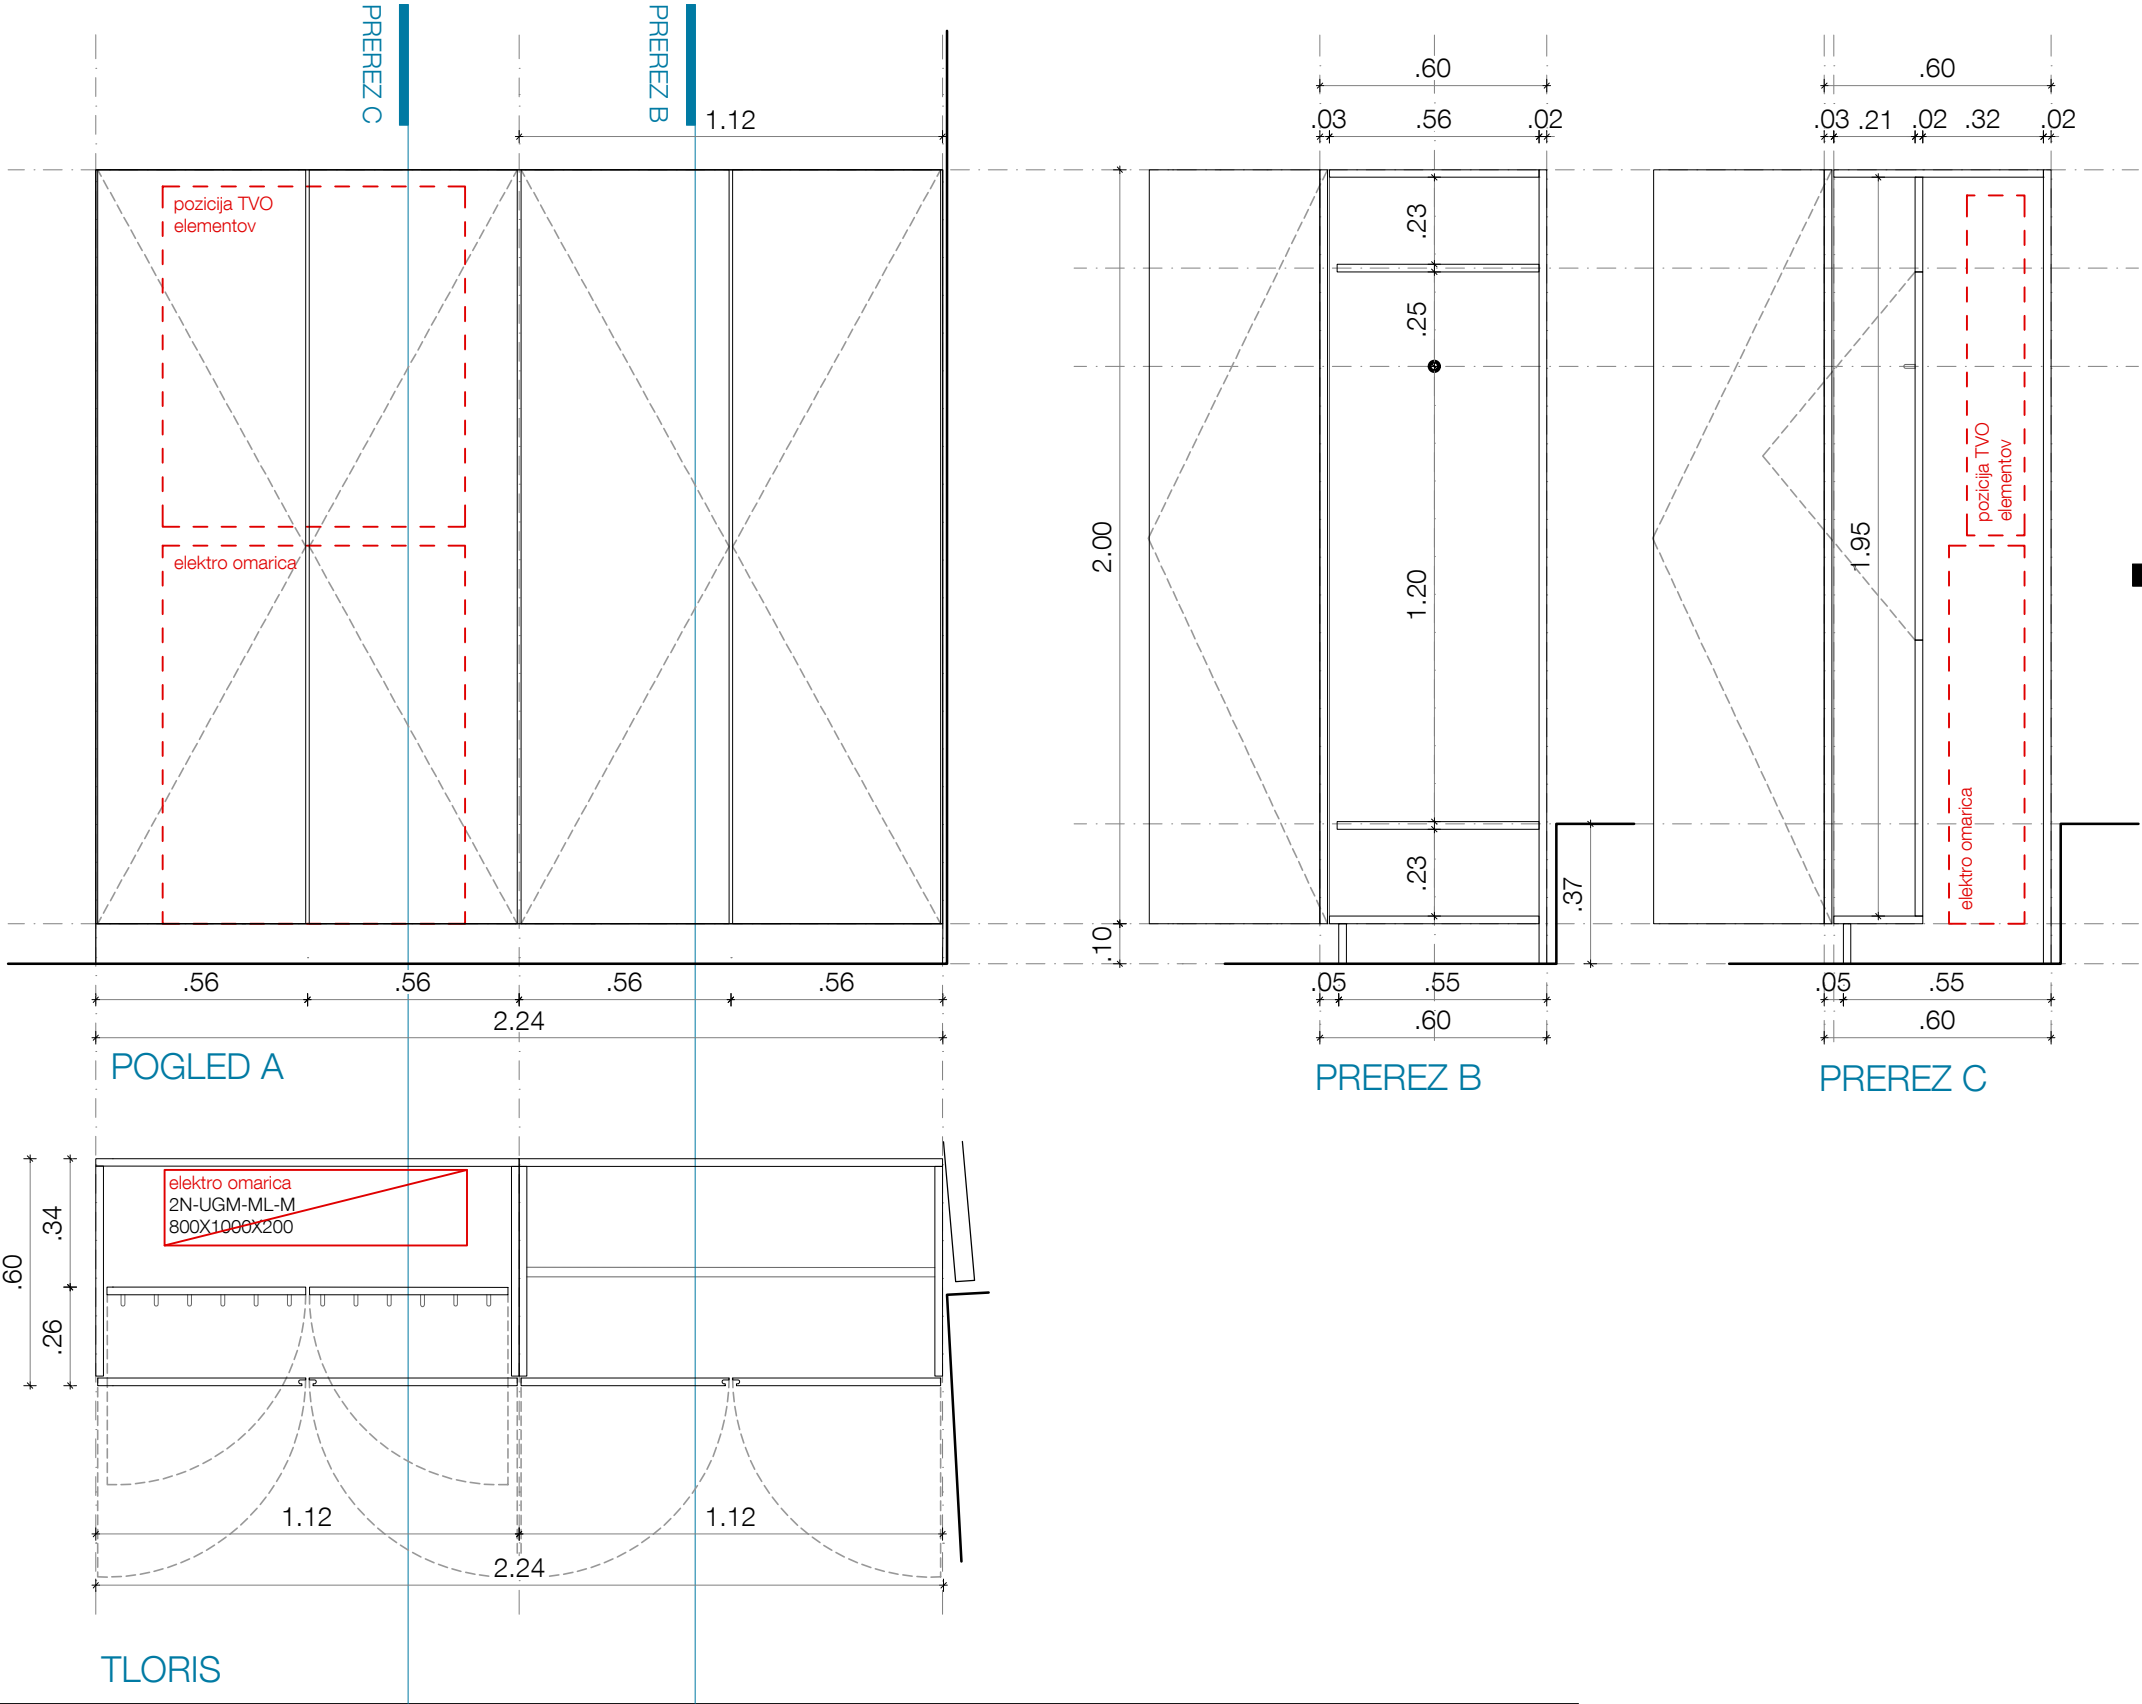

opombe	