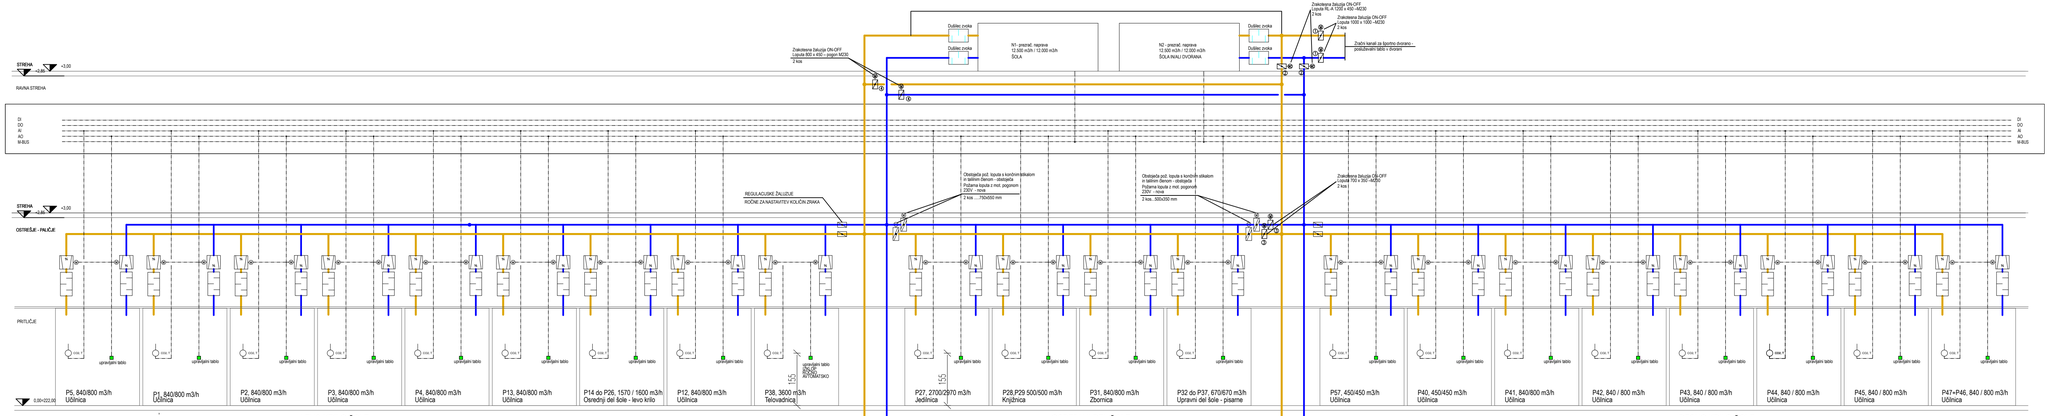
STREHA +3.00
+0.85
RAVNA STREHA
DI
DO
AI
AO
M-BUS
OSTREŠJE - PALČJE
PRITLAČJE
0.00=222.00
upravljalni tablo
P5, 840/800 m3/h
Učilnica
P1, 840/800 m3/h
Učilnica
P2, 840/800 m3/h
Učilnica
P3, 840/800 m3/h
Učilnica
P4, 840/800 m3/h
Učilnica
P13, 840/800 m3/h
Učilnica
P14 do P26, 1570 / 1600 m3/h
Osrednji del šole - levo krilo
P12, 840/800 m3/h
Učilnica
P38, 3600 m3/h
Telovadnica
P27, 2700/2970 m3/h
Jedilnica
P28,P29 500/500 m3/h
Knjižnica
P31, 840/800 m3/h
Zbornica
P32 do P37, 670/670 m3/h
Upravni del šole - pisarne
P57, 450/450 m3/h
Učilnica
P40, 450/450 m3/h
Učilnica
P41, 840/800 m3/h
Učilnica
P42, 840 / 800 m3/h
Učilnica
P43, 840 / 800 m3/h
Učilnica
P44, 840 / 800 m3/h
Učilnica
P45, 840 / 800 m3/h
Učilnica
P47+P46, 840 / 800 m3/h
Učilnica
LEVO KRILO ŠOLE
OSREDNJI DEL ŠOLE
DESNO KRILO ŠOLE
REGULACIJSKE ŽALUZIJE
ROČNE ZA NASTAVITEV KOLIČINE ZRAKA
Obstoječa pod. topula s končnim stikalom in talilnim členom - obstoječa
Poženia topula z mot. pogonom
230V – nova
2 kos. ...750x500 mm
Obstoječa pod. topula s končnim stikalom in talilnim členom - obstoječa
Poženia topula z mot. pogonom
230V – nova
2 kos. ..500x350 mm
Zračna kanal za bivrno dvorano - predvidevam 1800 x 4vrsni
N1 - prenič. naprava
12.500 m3/h / 12.000 m3/h
ŠOLA
N2 - prenič. naprava
12.500 m3/h / 12.000 m3/h
ŠOLA/HALI OVORANA
Dušilec zvoka
Dušilec zvoka
Dušilec zvoka
Dušilec zvoka
Zračna kanal za bivrno dvorano - predvidevam 1800 x 4vrsni