


Detajl jarka - prehod čez ceto

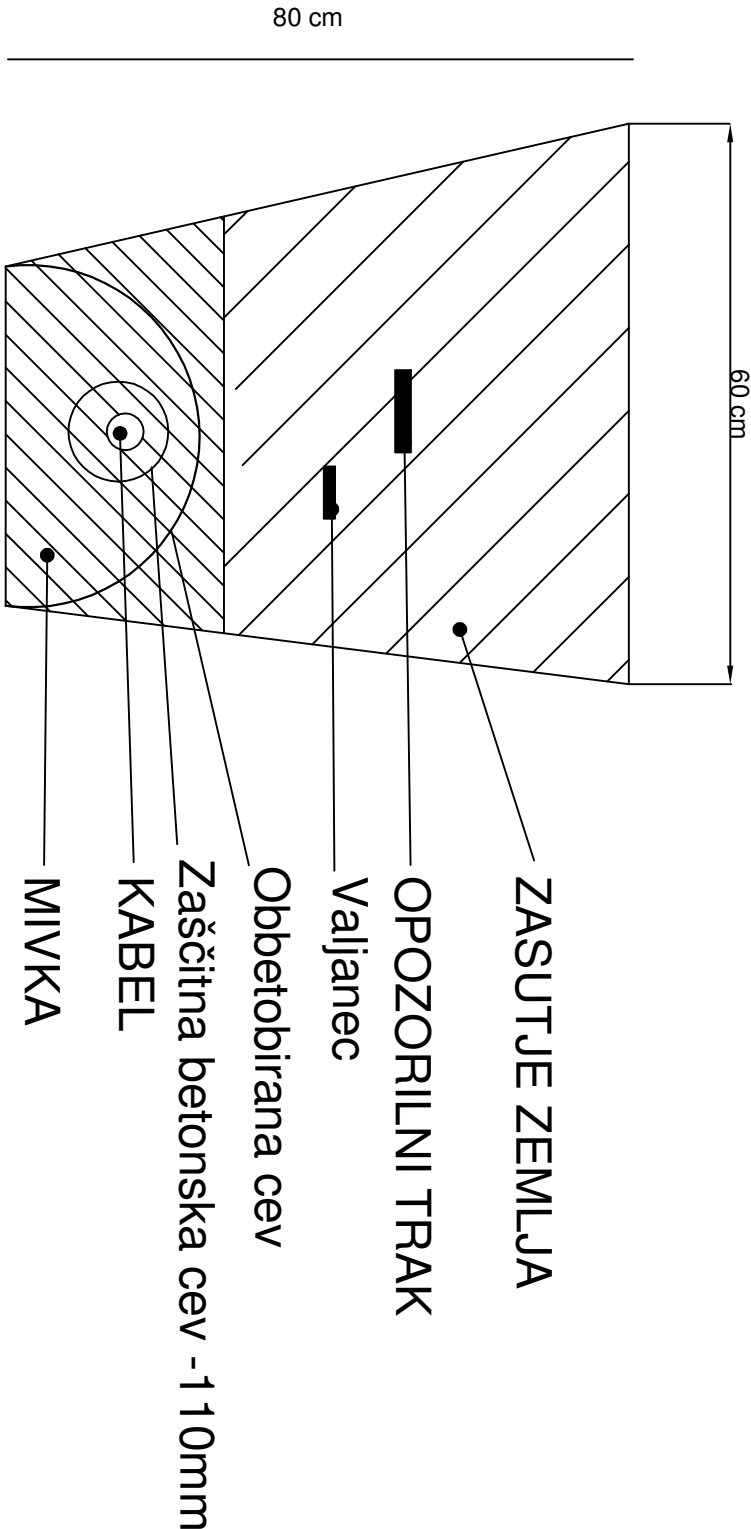

Projektant:		Naziv objekta:		Vrsta projekta:		Odgovorni vodja projekta:		Številka projekta:	
<div>TM INVEST d.o.o.</div> <div>Presernova 30, 2251 PTUJ</div>		OSNOVNA ŠOLA MARKOVCI		PZI		Henrik GLATZ, univ. dipl. inž. str. IZS S-0430		LEA-08-23	
		Ime oziroma naziv investitorja:		Vrsta načrta:		Odgovorni projektant:		Številka načrta:	
		OBČINA MARKOVCI		ELEKTROTEHNIKA 3		BORIS LEBEN, d.i.e.		30034-23-E/BL-3	
Datum:		Markovci 43, 2281 Markovci		Vsebuje risbe:		Sodelavec:		Številka risbe:	
OKTOBER 2023				KRIŽANJE KABLA IN DETALJ JARKA - PREHOD ČEZ CESTO				16.2	
								Merno:	
								%	