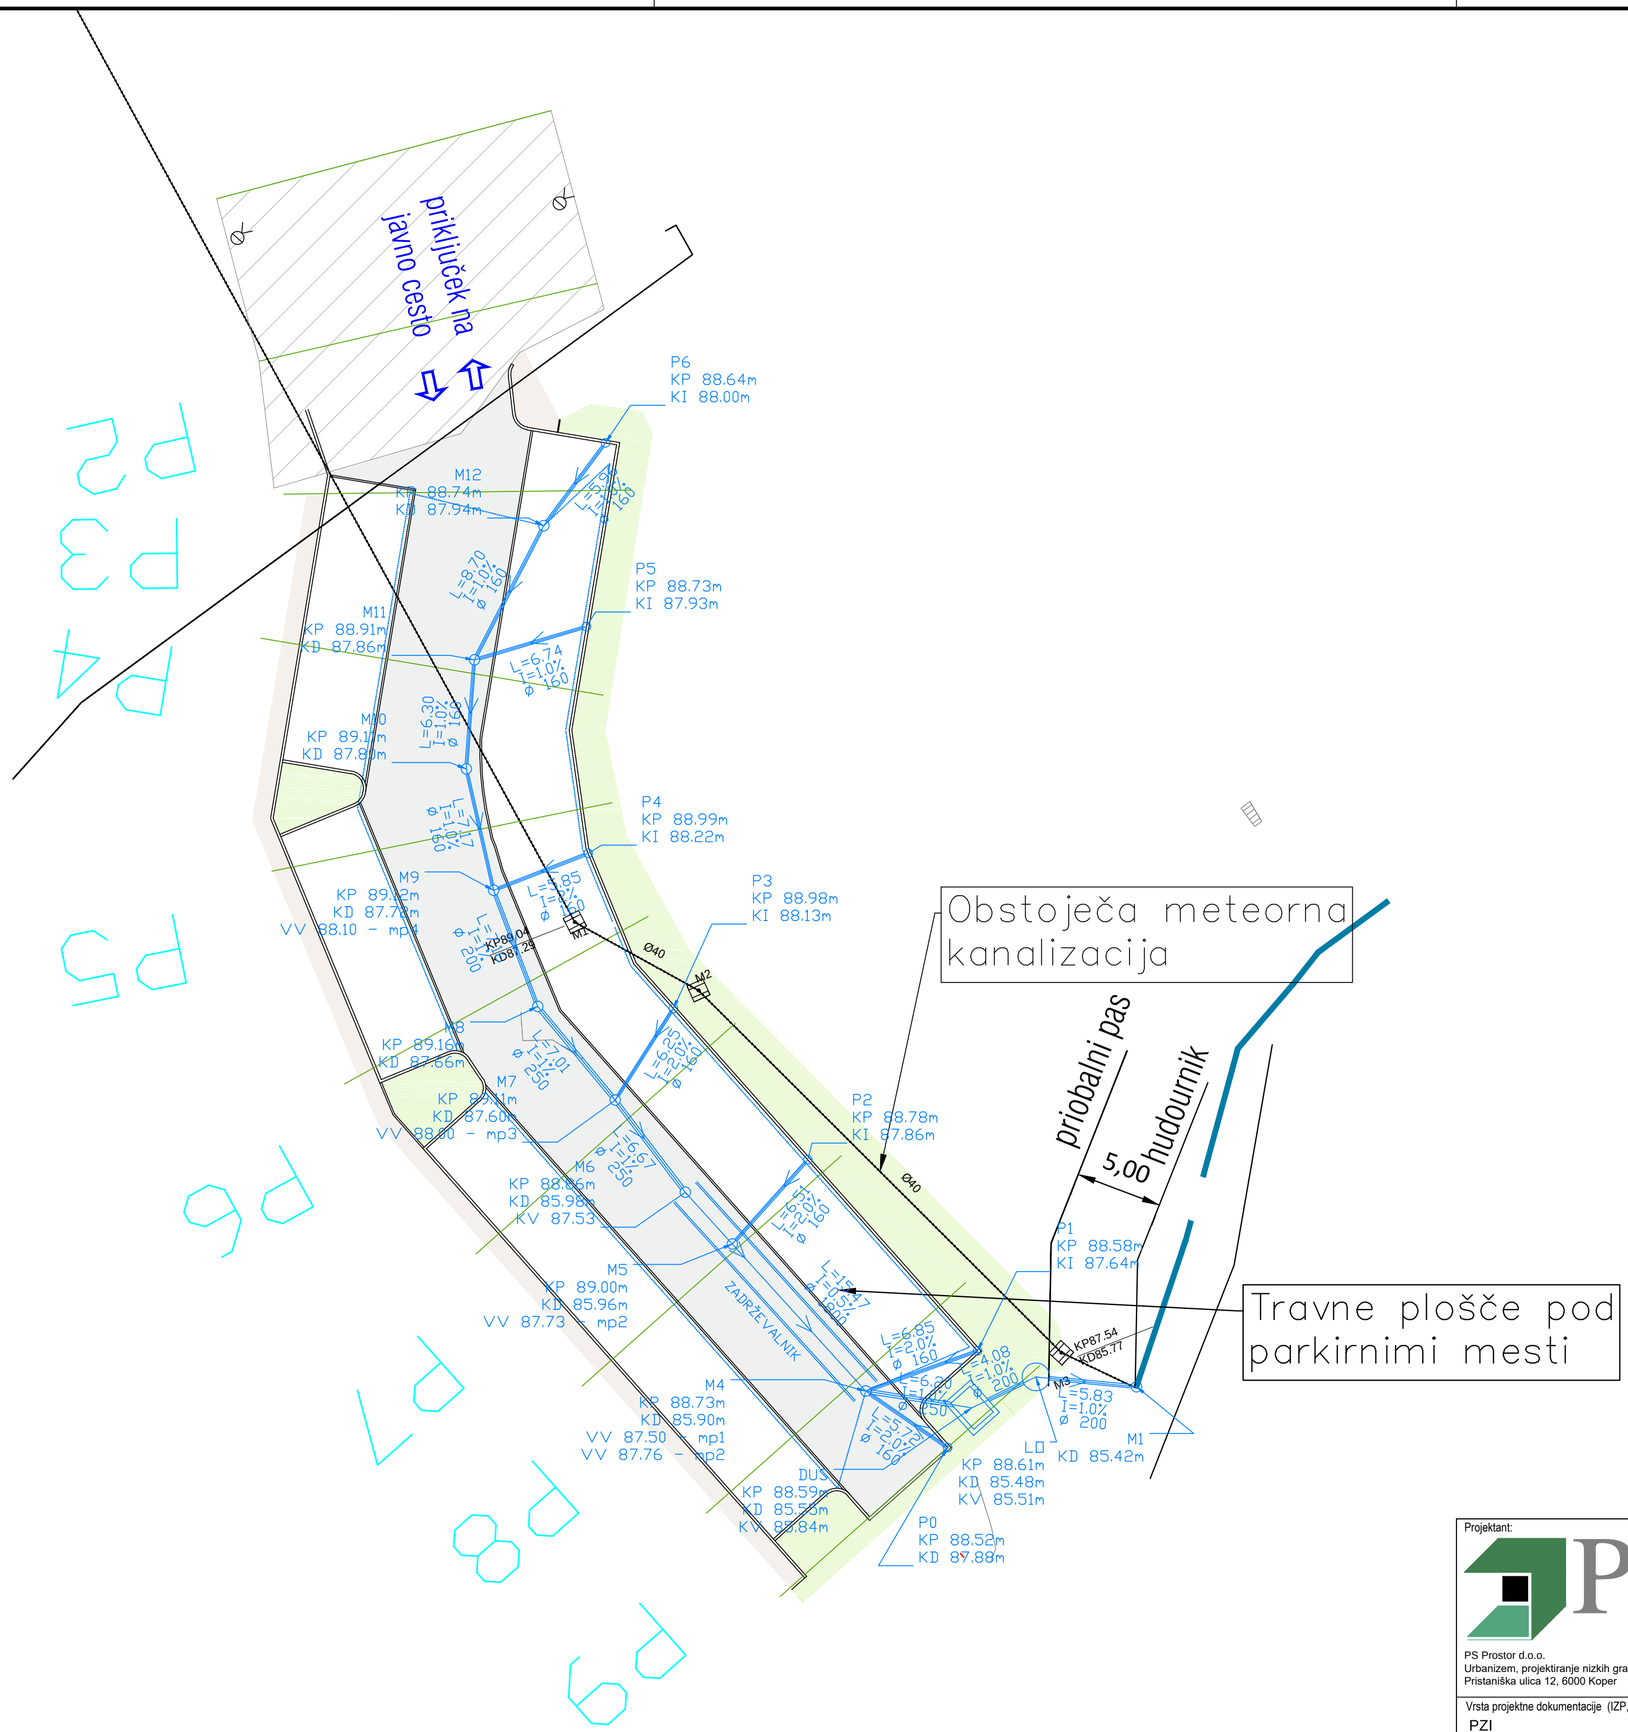


S:\Projekti\Nizke gradnje\NG_031_2022_Parkirisce in stopnisce benciceva\02_Grafični_del\G.1_Gradbena situacija PZI_JAN 2025.dwg

Projektant:
projektna skupina Prostor d.o.o. KOPER
PS Prostor d.o.o.
Urbanizem, projektiranje nizkih gradenj in krajinsko načrtovanje
Pristaniška ulica 12, 6000 Koper

Vsebina grafičnega prikaza:
Tehnični prikazi
SITUACIJA ODVODNJAVANJA

Merilo:
1:250

Pooblaščeni arhitekt / inženir
Ime in priimek in strokovna izobrazba:
Arno RUPNIK univ.dipl.inž.grad.

Vrsta projektne dokumentacije (IZP, DGD, PZI, PID):
PZI

Identifikacijska številka:
IZS Grad - 0124

Identifikacijska označba projektne dokumentacije:
NG/031-2022

Identifikacijska označba grafičnega prikaza:
G.3.1