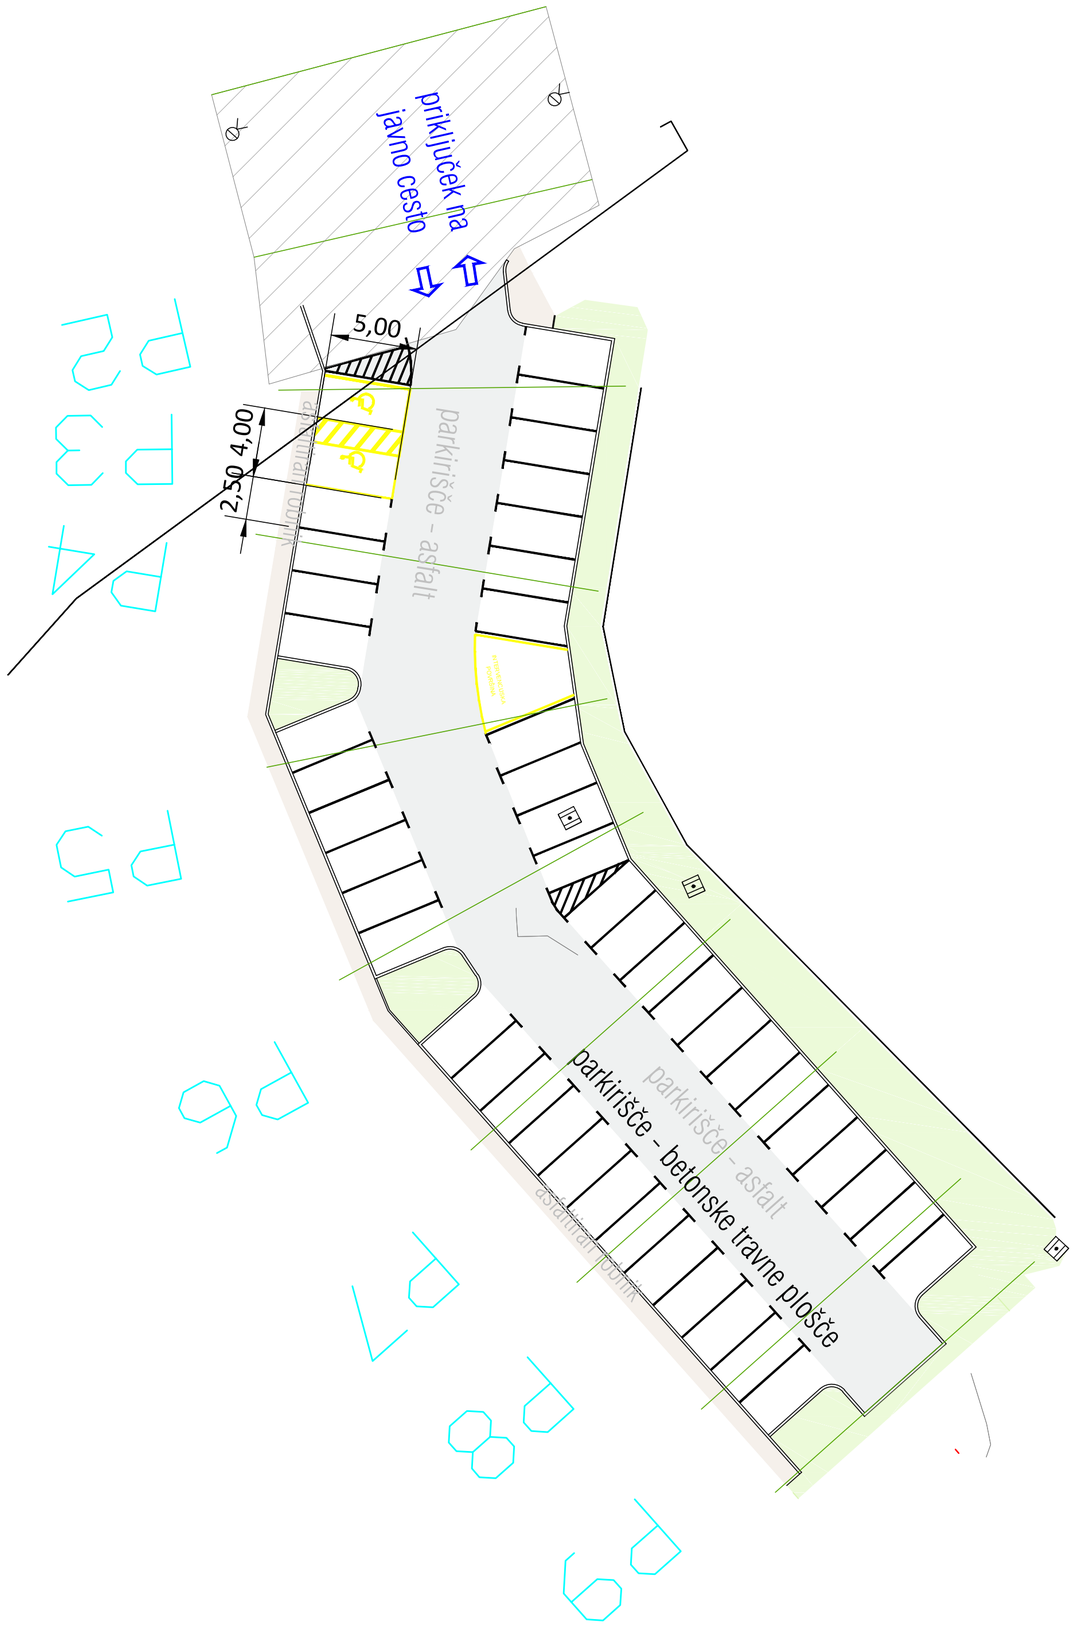


S:\Projekti\Nizke gradnje\NG_031_2022_Parkirisce in stopnisce benciceva\02_Grafični_del\G.1_Gradbena situacija PZI_JAN 2025.dwg

Projektant: projektna skupina Prostor d.o.o. KOPER PS Prostor d.o.o. Urbanizem, projektiranje nizkih gradenj in krajinsko načrtovanje Pristaniška ulica 12, 6000 Koper	Vsebina grafičnega prikaza: Tehnični prikazi PROMETNA SITUACIJA
	Merilo: 1:250
	Pooblaščeni arhitekt / inženir Ime in priimek in strokovna izobrazba: Arno RUPNIK univ.dipl.inž.grad.
Vrsta projektne dokumentacije (IZP, DGD, PZI, PID): PZI	Identifikacijska številka: IZS Grad - 0124
Identifikacijska označba projektne dokumentacije: NG/031-2022	Identifikacijska označba grafičnega prikaza: G.4.0