

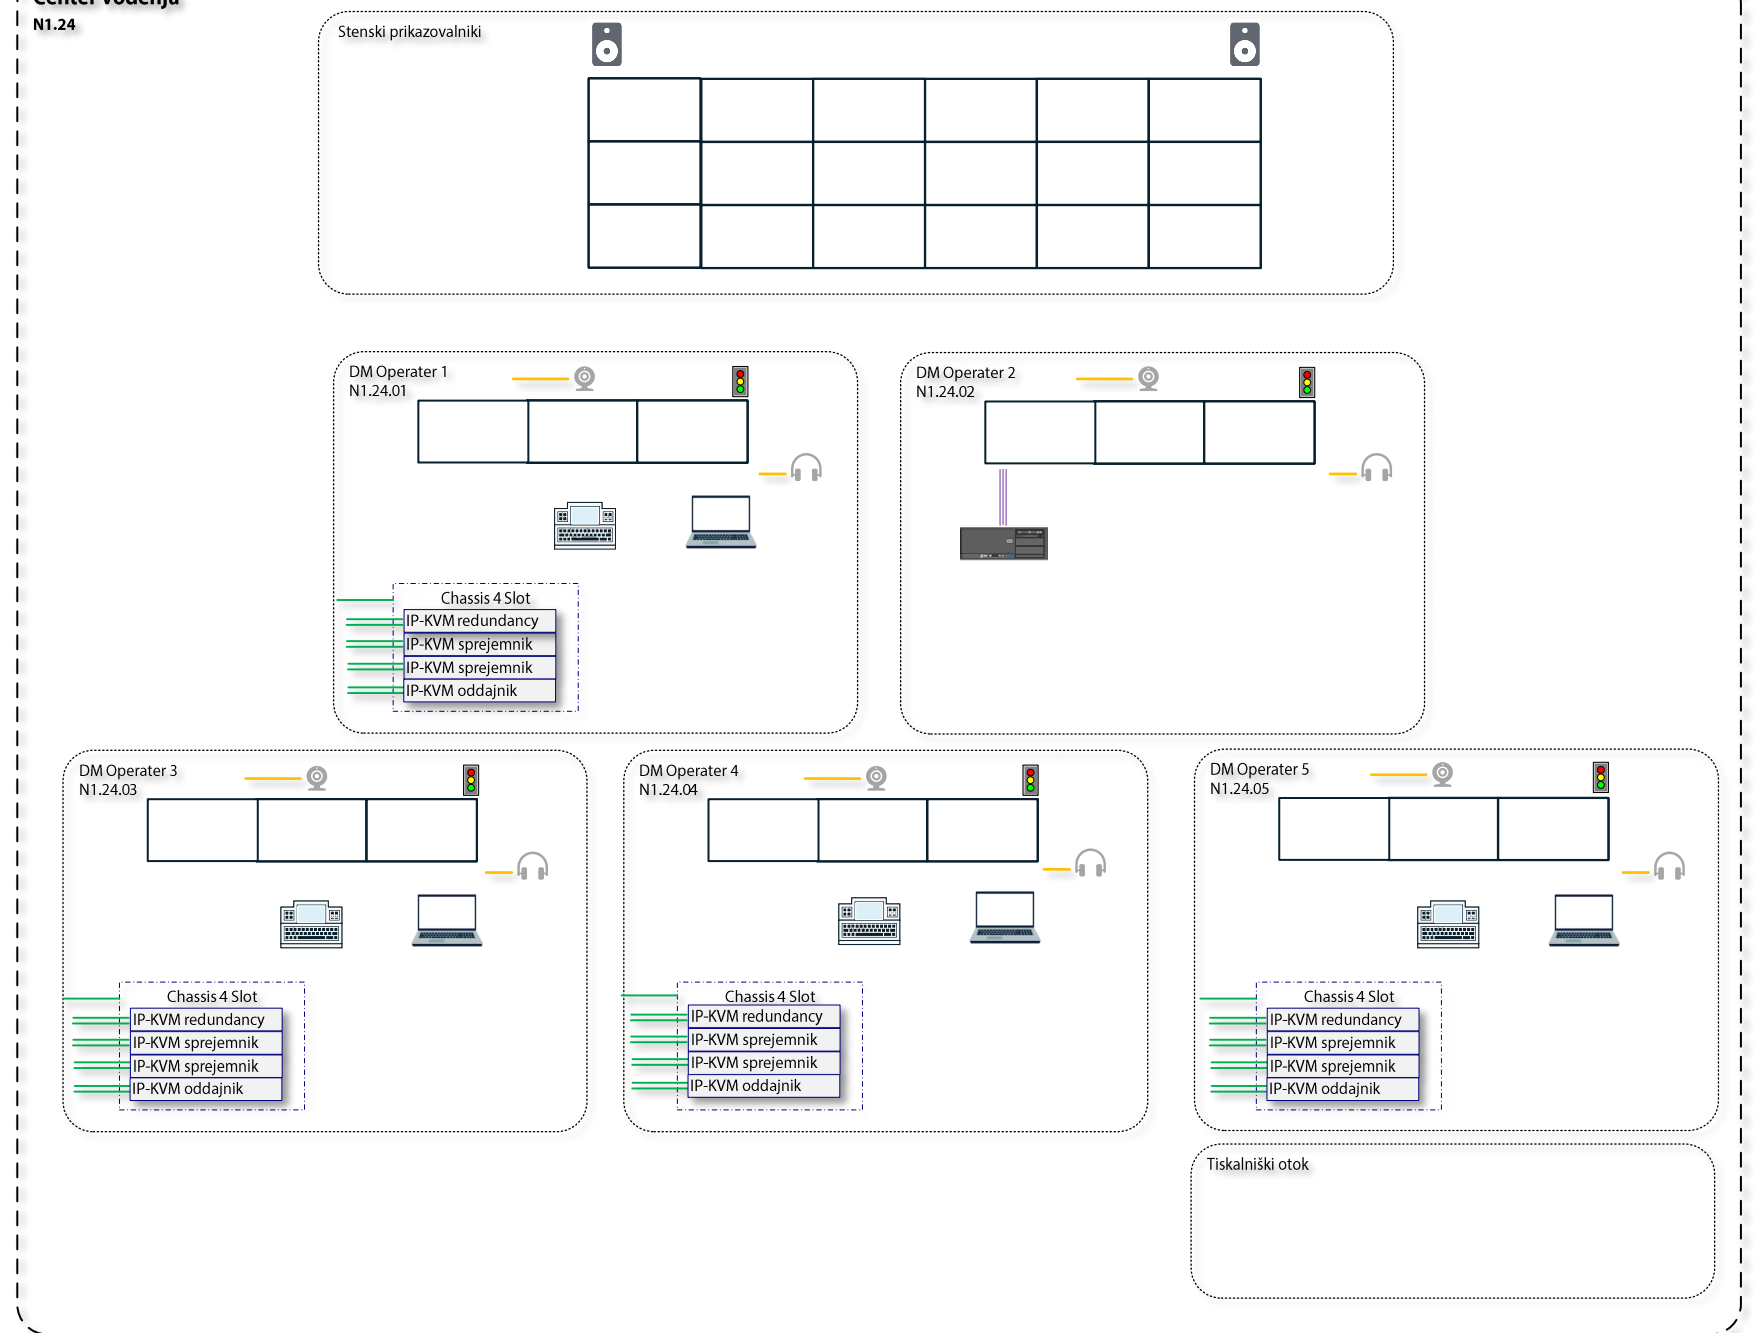


Center vodenja
N1.24

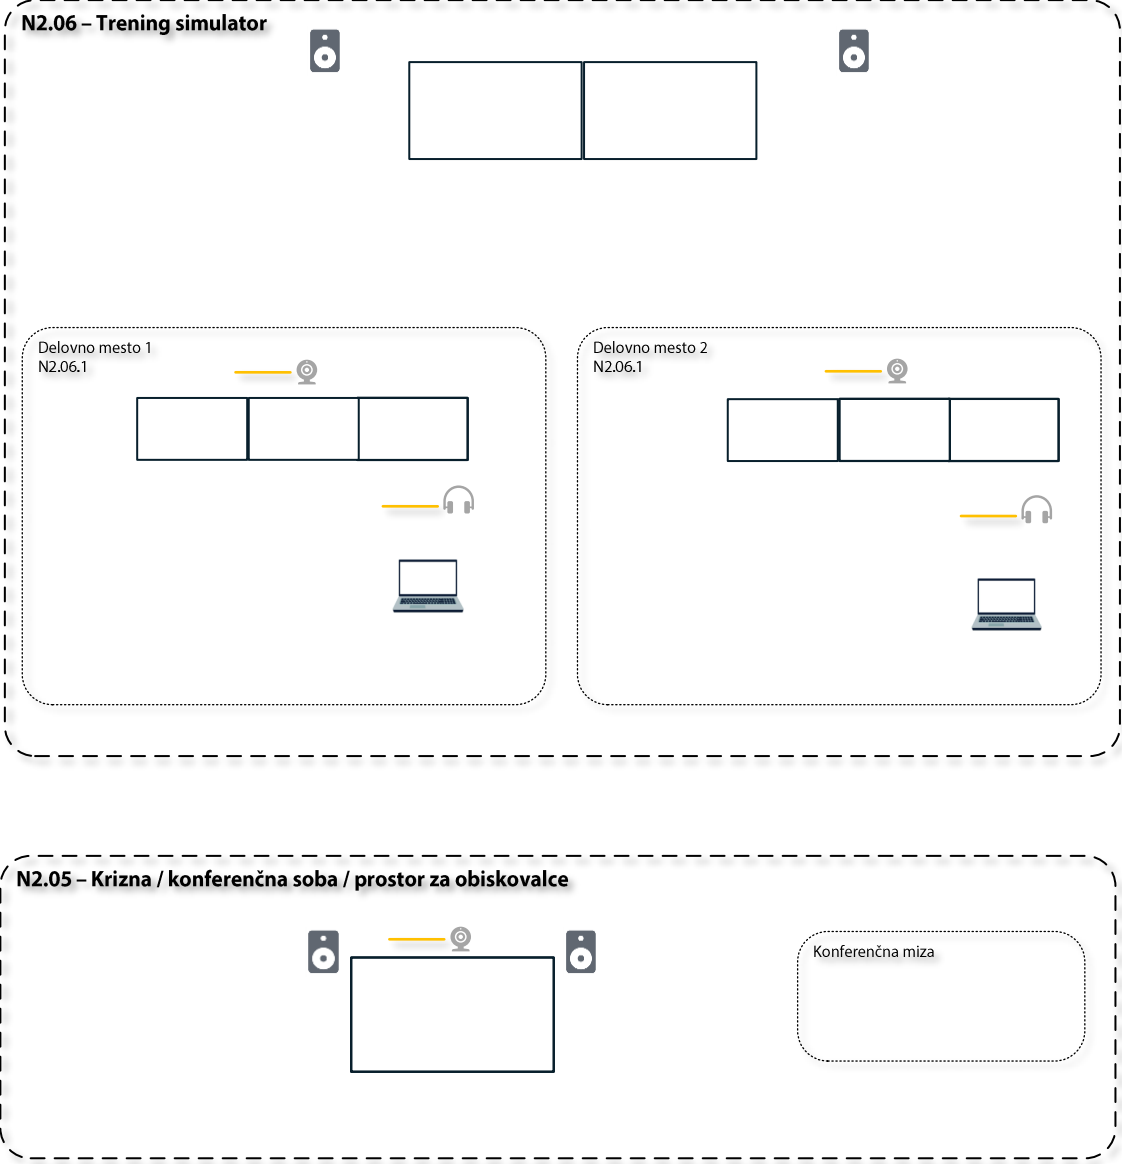

LEGENDA	
—	VIDEO SIGNAL
—	AUDIO SIGNAL
—	IP-KVM VLAN
—	CONTROL VLAN
—	USB
—	CONTROL

		datum:	Oktober 2024
objekt:	DEM – Center vodenja Maribor	vrsta projekta:	PZI
risba:	Konceptualna shema IP-KVM in multimedijske opreme	merilo:	/
št. projekta:	160-22	št. strani:	1

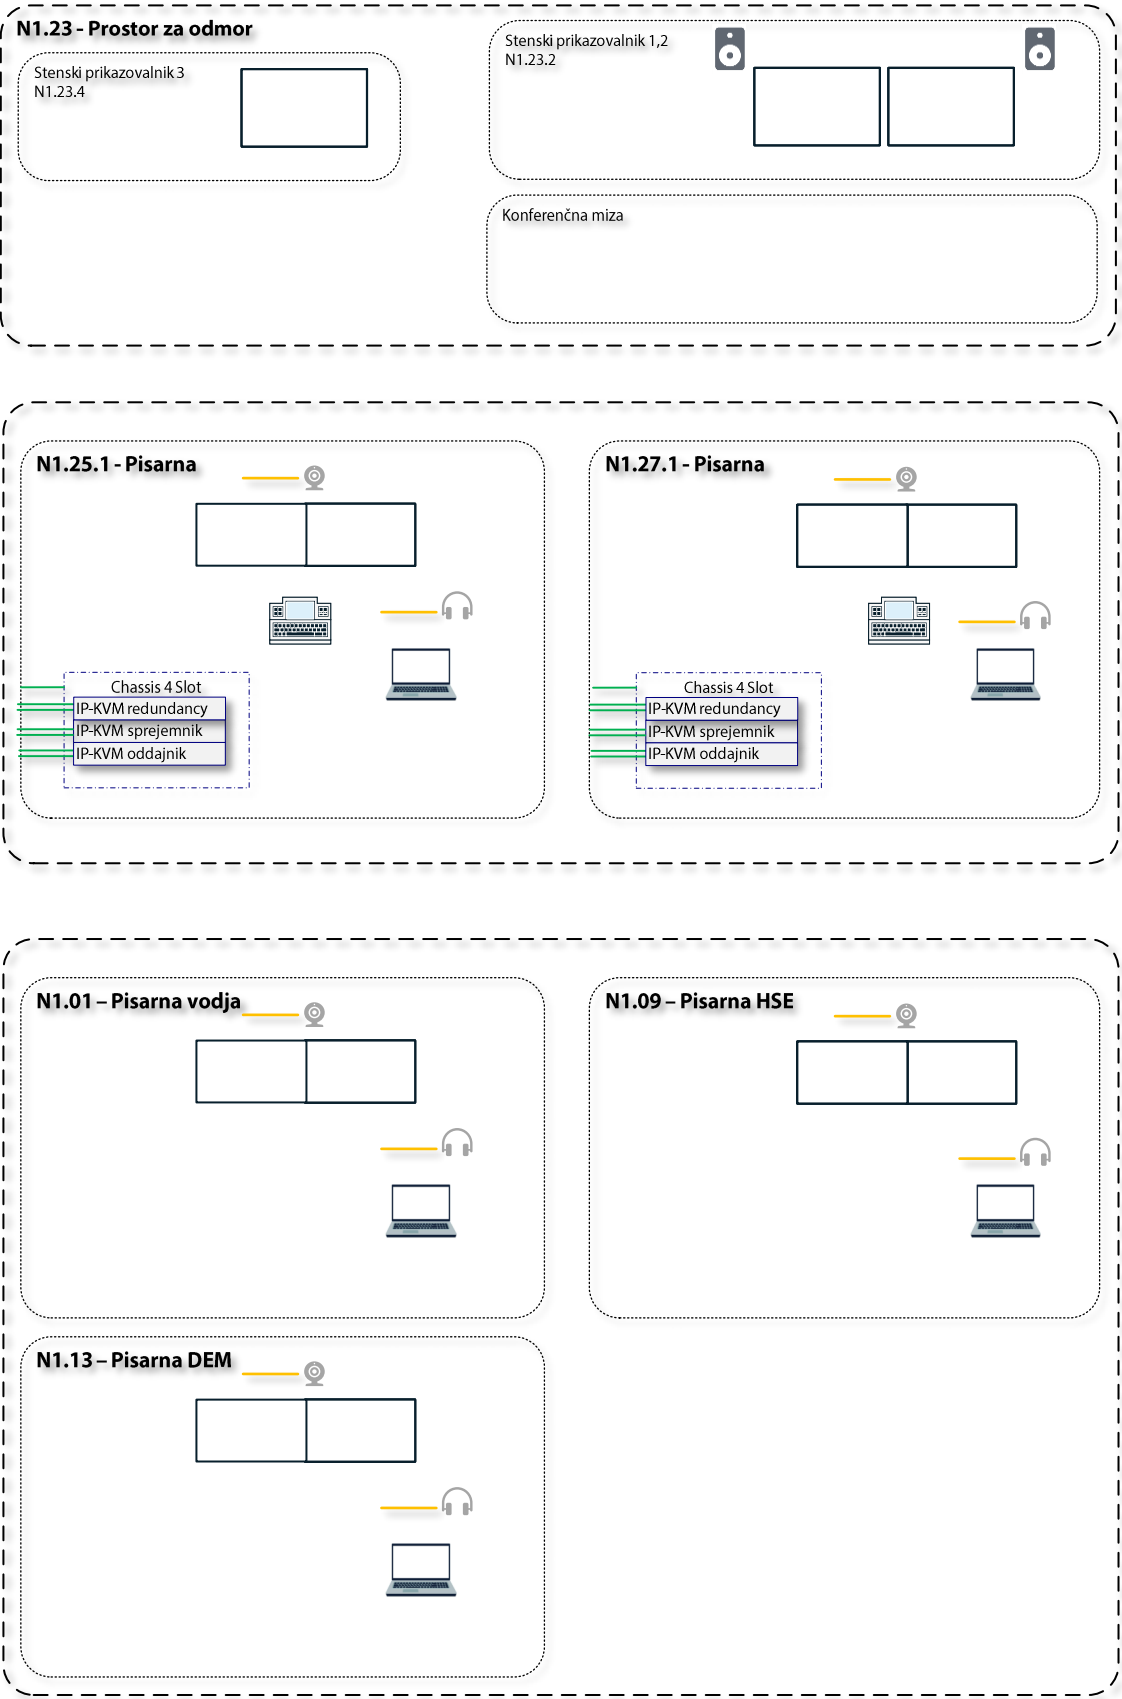

LEGENDA

VIDEO SIGNAL

AUDIO SIGNAL







IP-KVM VLAN

CONTROL VLAN

USB

CONTROL

		datum:	Oktober 2024
objekt:	DEM – Center vodenja Maribor	vrsta projekta:	PZI
risba:	Konceptualna shema IP-KVM in multimedijske opreme	merilo:	/
št. projekta:	160-22	št. strani:	2

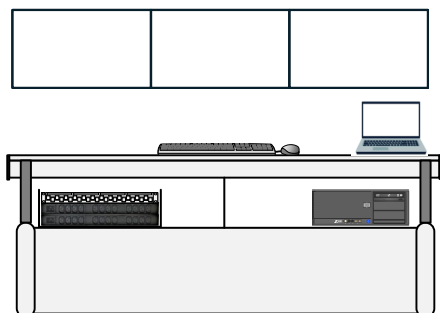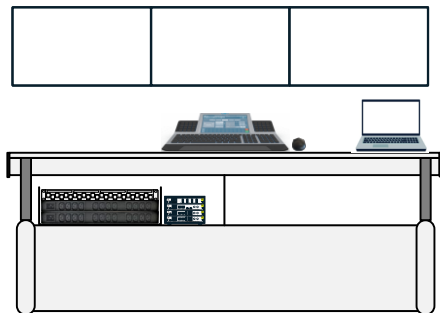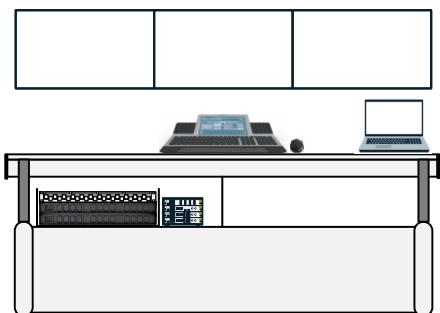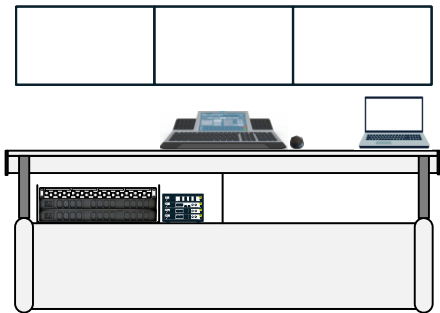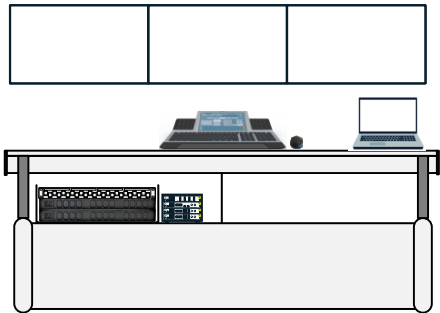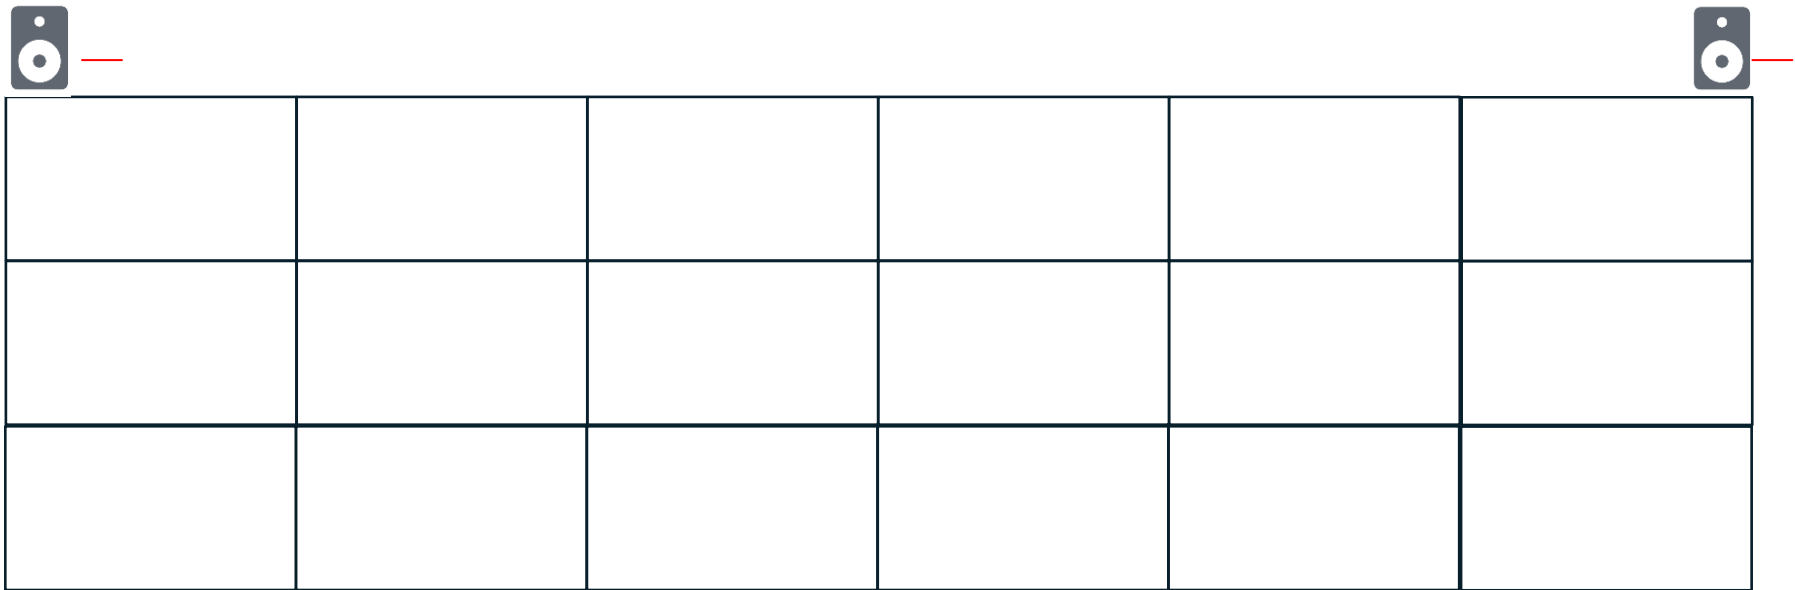

LEGENDA

VIDEO SIGNAL

AUDIO SIGNAL

IP-KVM VLAN


CONTROL VLAN

USB


CONTROL

		datum:	Oktober 20204
objekt:	DEM – Center vodenja Maribor	vrsta projekta:	PZI
risba:	Konceptualna shema – Center vodenja	merilo:	/
št. projekta:	160-22	št. strani:	/


RACK 3 - Grafični krmilnik

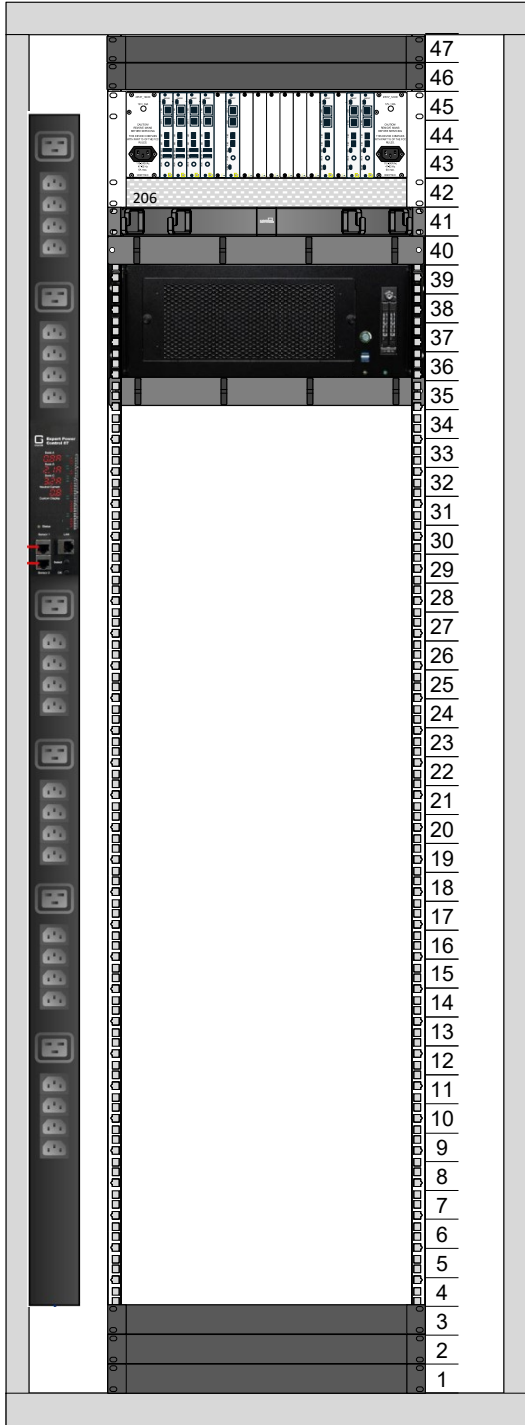


RACK 2 – Sistem za avtomatizacijo

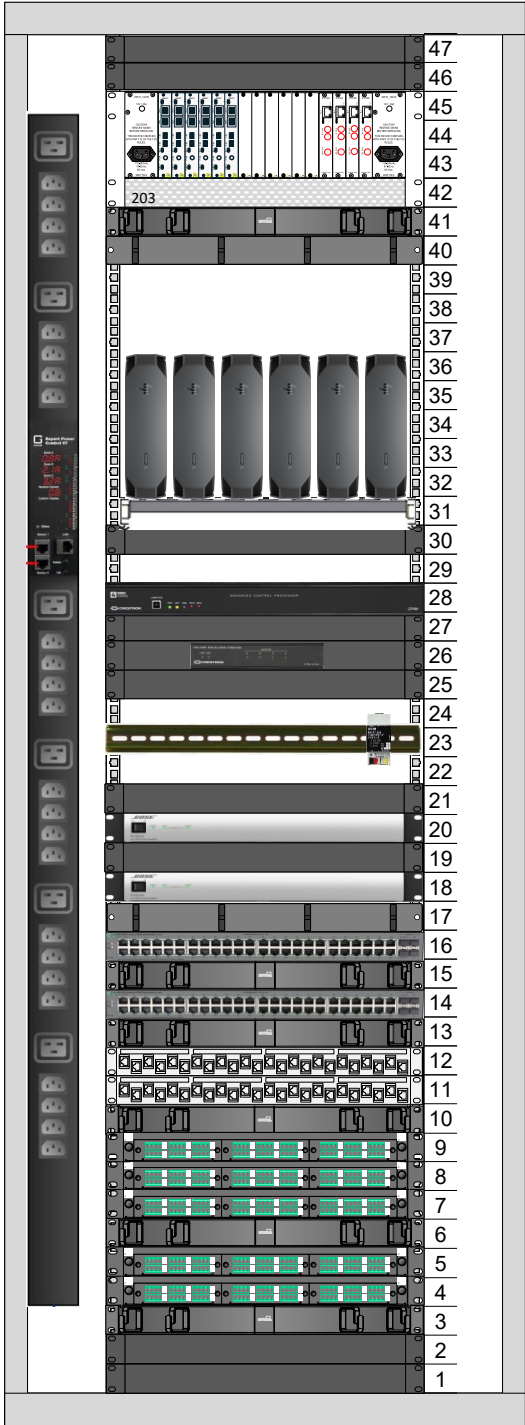

RACK 1 – Sistem za upravljanje

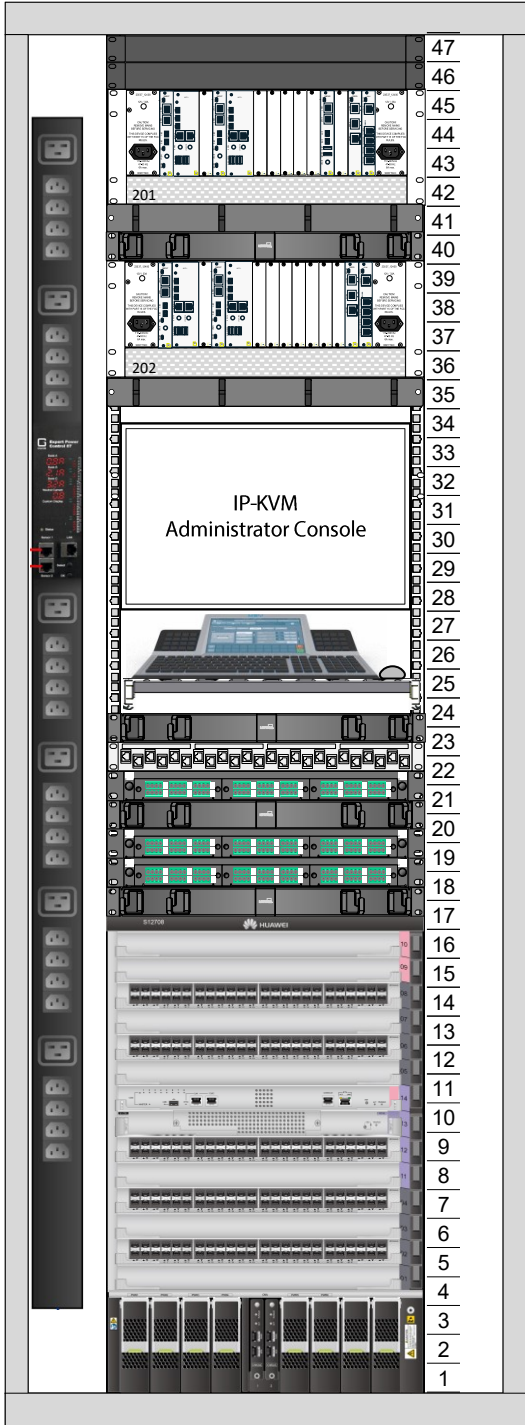

RACK 4 – Delovne postaje

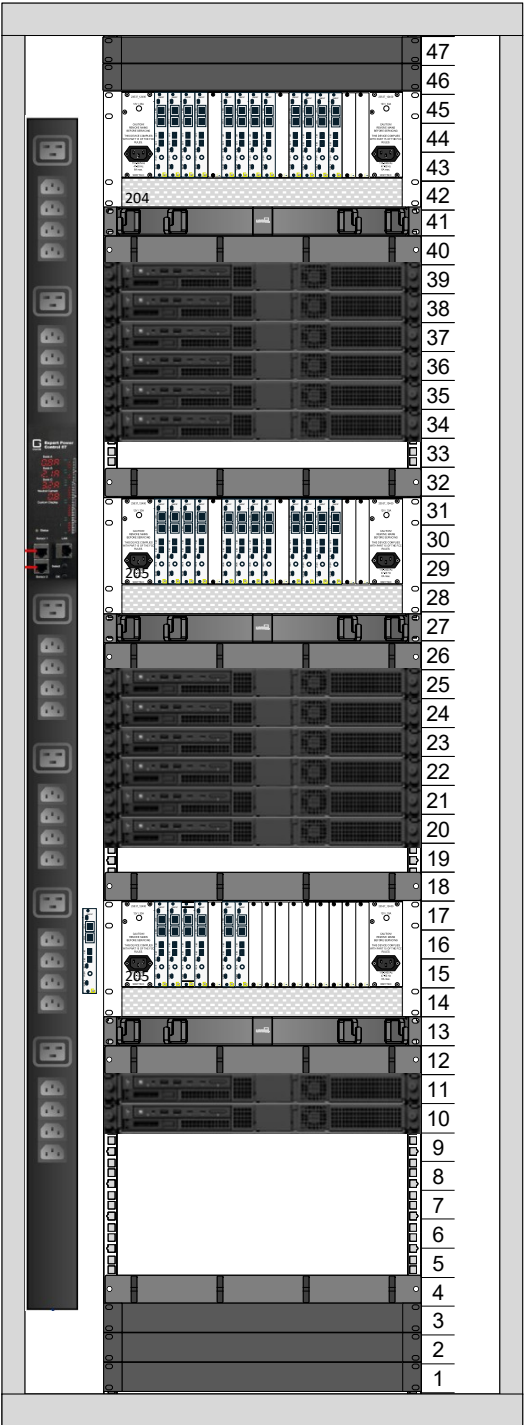

Raised floor

		datum:	Oktober 2024
objekt:	DEM – Center vodenja Maribor	vrsta projekta:	PZI
risba:	Konceptualna shema - Strežniške omare	merilo:	/
št. projekta:	160-22	št. strani:	/