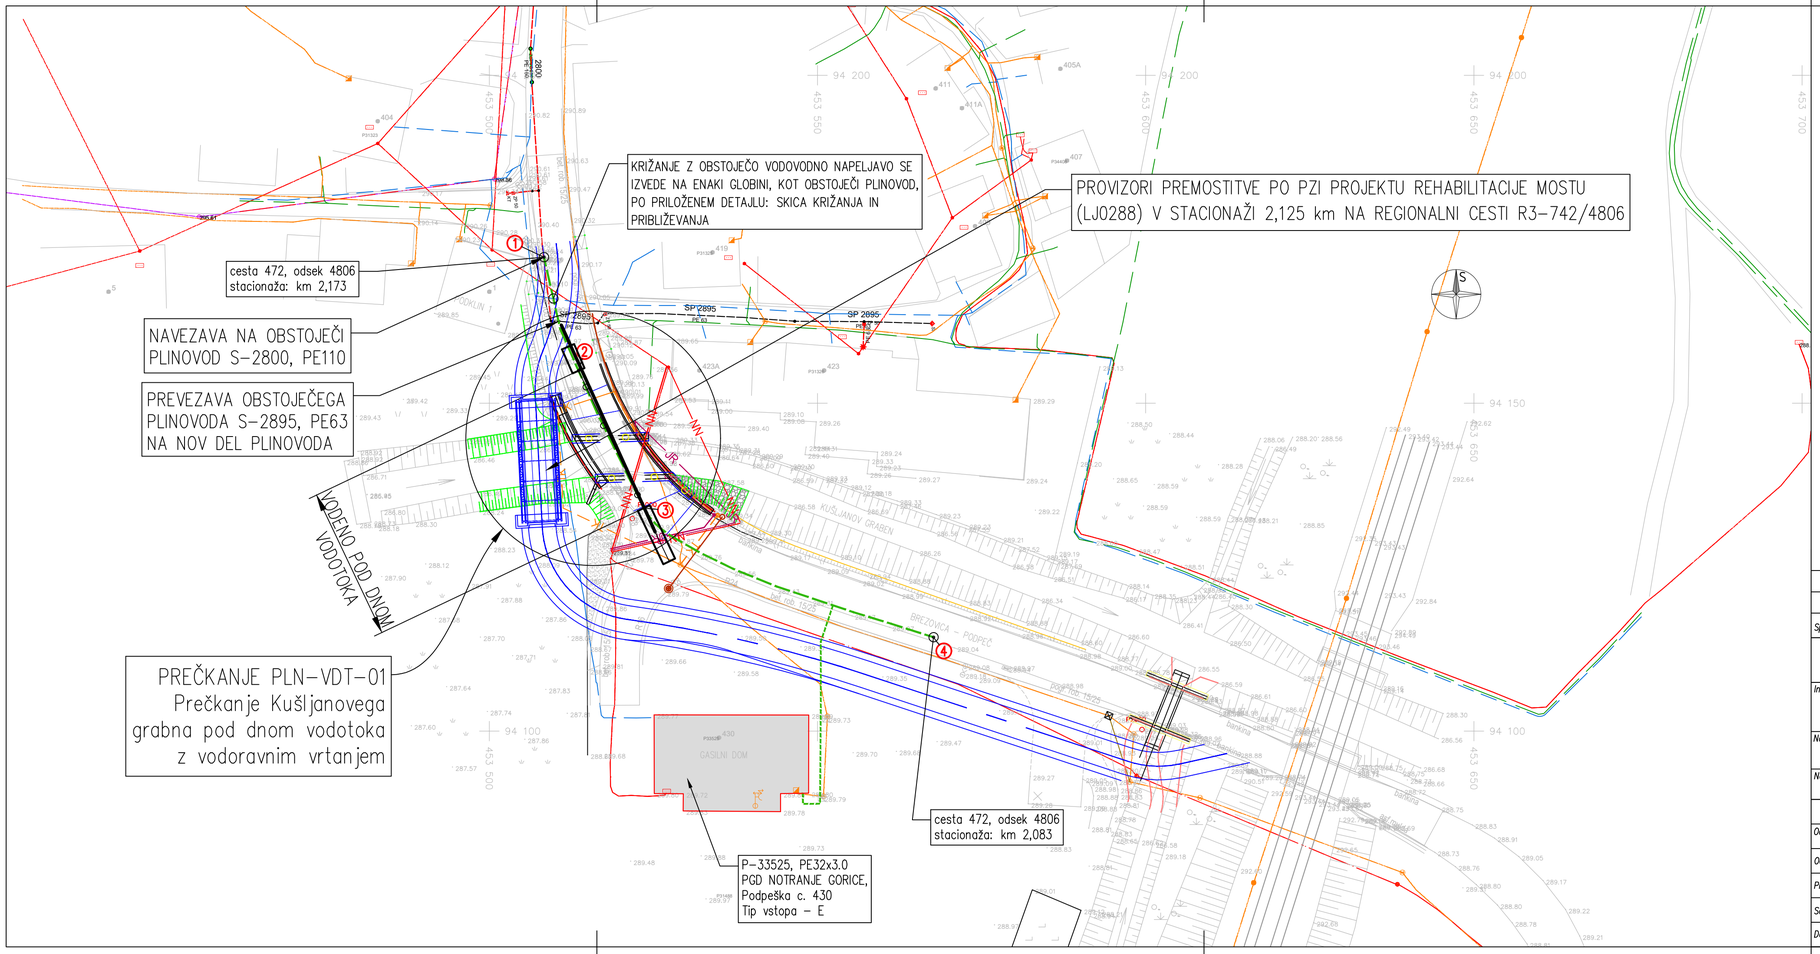


LEGENDA:

- *Urejena meja*
- *Katastrska meja*
- *Kulturna meja*
- *Vodovod*
- *Fekalna kanalizacija*
- *Meteorna kanalizacija*
- *Električni vod nizke napetosti*
- *Električni vod visoke napetosti*
- *Javna razsvetljava*
- *Elektronske telekomunikacije*
- *Plin - načrtovano*
- *Plin - obstoječe*

Sprememba:	*Opis spremembe:*	*Datum:*	*Odg. projektant*

energetika ljubljana

ENERGETIKA LJUBLJANA d.o.o.
Verovškova 62,
1000 Ljubljana

Investitor:	ENERGETIKA LJUBLJANA d.o.o., Verovškova 62, 1000 Ljubljana		
Naziv objekta:	GRADNJA PLINOVODA NOTRANJE GORICE – PODPEČ S2800, BREZOVICA		
Načrt:	4 – NAČRT STROJNIŠTVA	*Vrsta projekta:*	PZI

	Ime in priimek	*Ident. št. IZS*	*Naslov risbe:*
Odg. vodja projekta:	G. Redelonghi, d.i.s	S-1054	SITUACIJA – PLIN
Odg. projektant:	G. Redelonghi, d.i.s	S-1054	
Projektant:			
Sodelavec:			
Datum izdelave:	oktober 2024		

Št. projekta:	S-2800/22341		
Št. načrta:	S-2800/22341/PO		
Merilo:	M 1:500	*Št. risbe:*	01