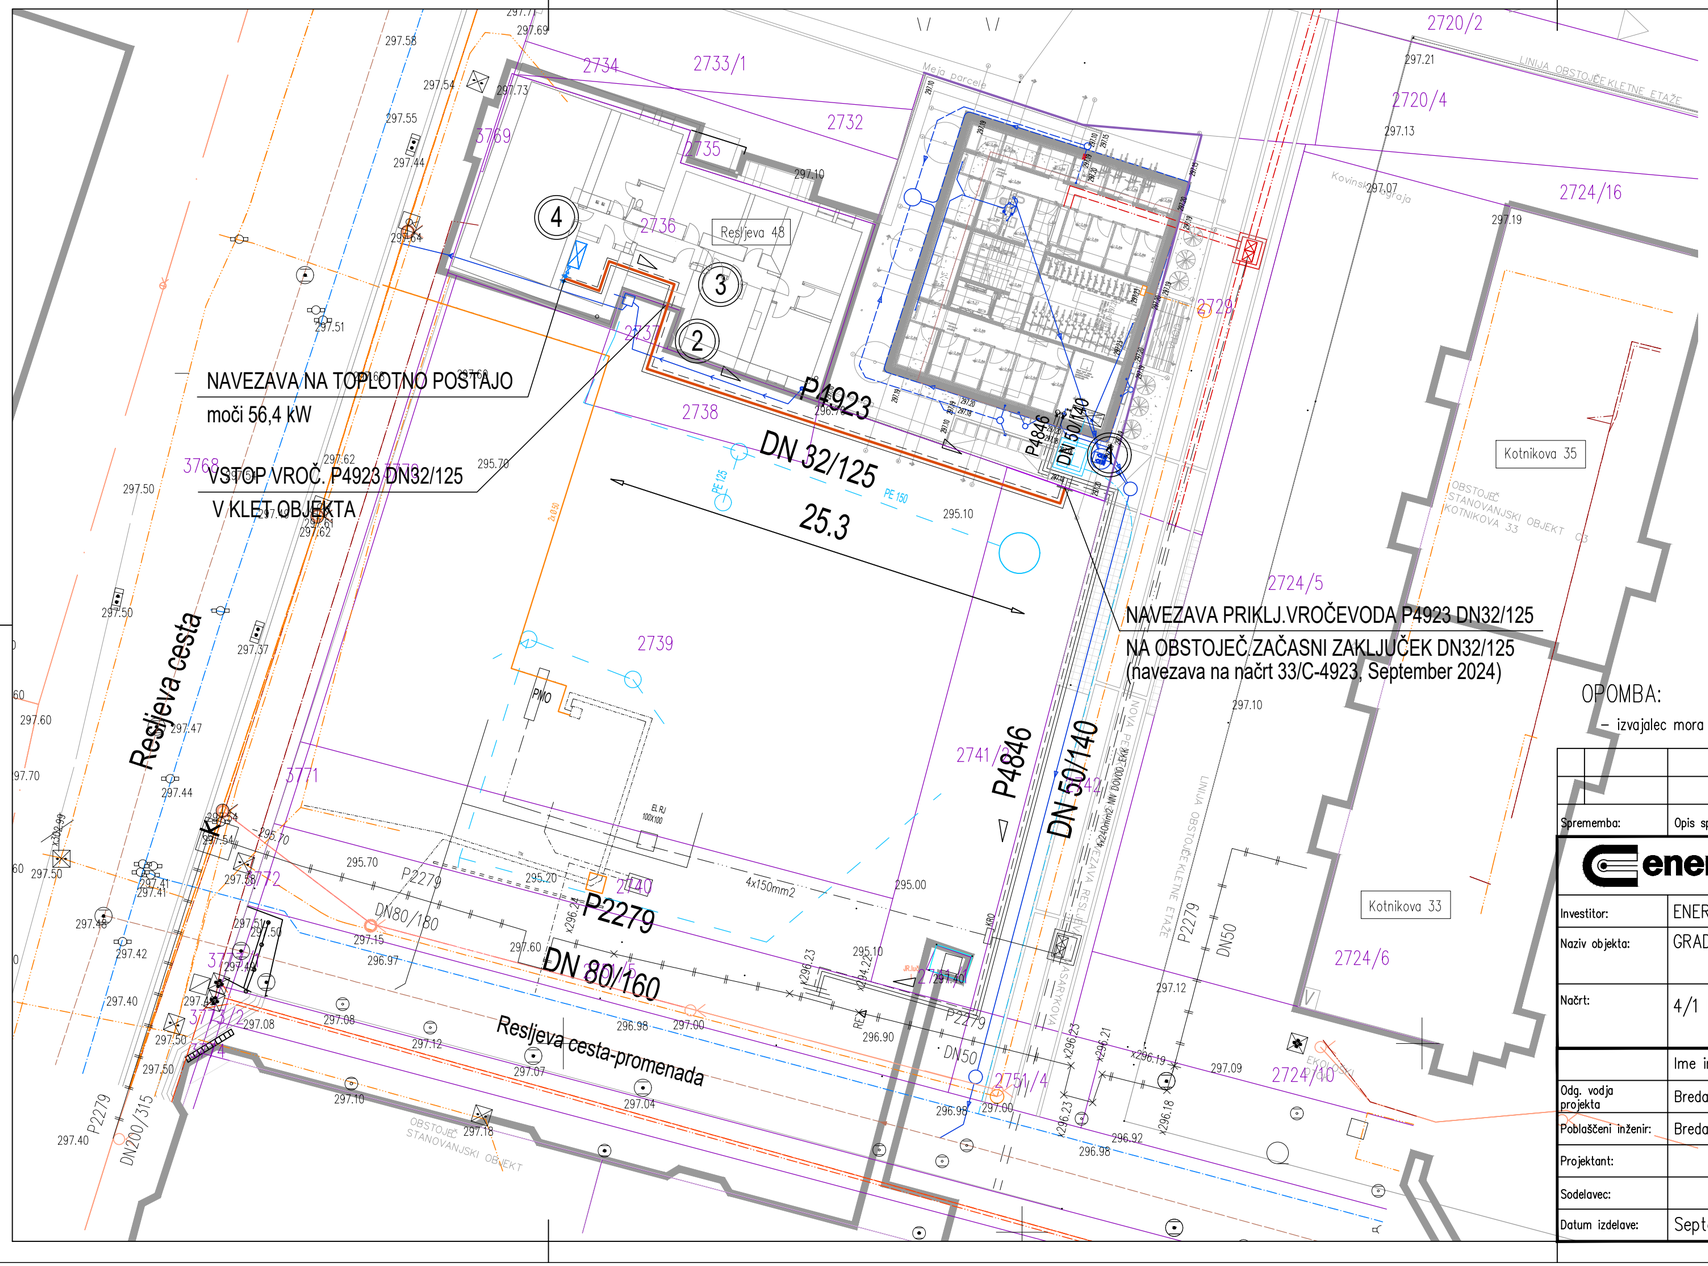


KOMUNALNI VODI

		OBSTOJEČI	PREDVIDENI
KANALIZACIJA	meteorna		
	fekalna		
VODOVOD			
PLINOVOD			
TELEKOM	kabel		
	v bloku		
ELEKTRIKA	javna razsvetljava		
	nizka napetost – v zemlji		
	nizka napetost – zračno		
	srednja napetost		
	visoka napetost		
	v cevi		
TELEMACH			
T2			
TELEKOMUNIKACIJA – OSTALI			
PARA V KOLEKTORJU			
PRIKLJUČNI VROČEVOD			
GLAVNI VROČEVOD			
MEJE PARCEL			

OPOMBA:

– izvajalec mora na objektu preveriti vse montažne mere, ter smer dovoda in povratka

Sprememba:	Opis spremembe:	Datum:	Odg. projektant

energetika ljubljana

ENERGETIKA LJUBLJANA, d.o.o.
Verovškova 62, 1000 Ljubljana

Investitor:	ENERGETIKA LJUBLJANA, d.o.o., Verovškova 62, 1000 Ljubljana		
Naziv objekta:	GRADNJA VROČEVODNEGA PRIKLJUČKA ZA RESLJEVO 48		
Načrt:	4/1 NAČRT PRIKLJUČNEGA VROČEVODA	Vrsta projekta:	PZI

	Ime in priimek	Ident. št. IZS
Odg. vodja projekta	Breda LUKANEC, d.i.s.	IZS S-1720
Pooblaščeni inženir:	Breda LUKANEC, d.i.s.	IZS S-1720
Projektant:		
Sodelavec:		
Datum izdelave:	September 2024	

Naslov risbe: SITUACIJA KOMUNALNIH VODOV

Št. projekta:	33/C-4923		
Št. načrta:	33/C-4923		
Merilo:	M 1:500	Št. risbe:	01