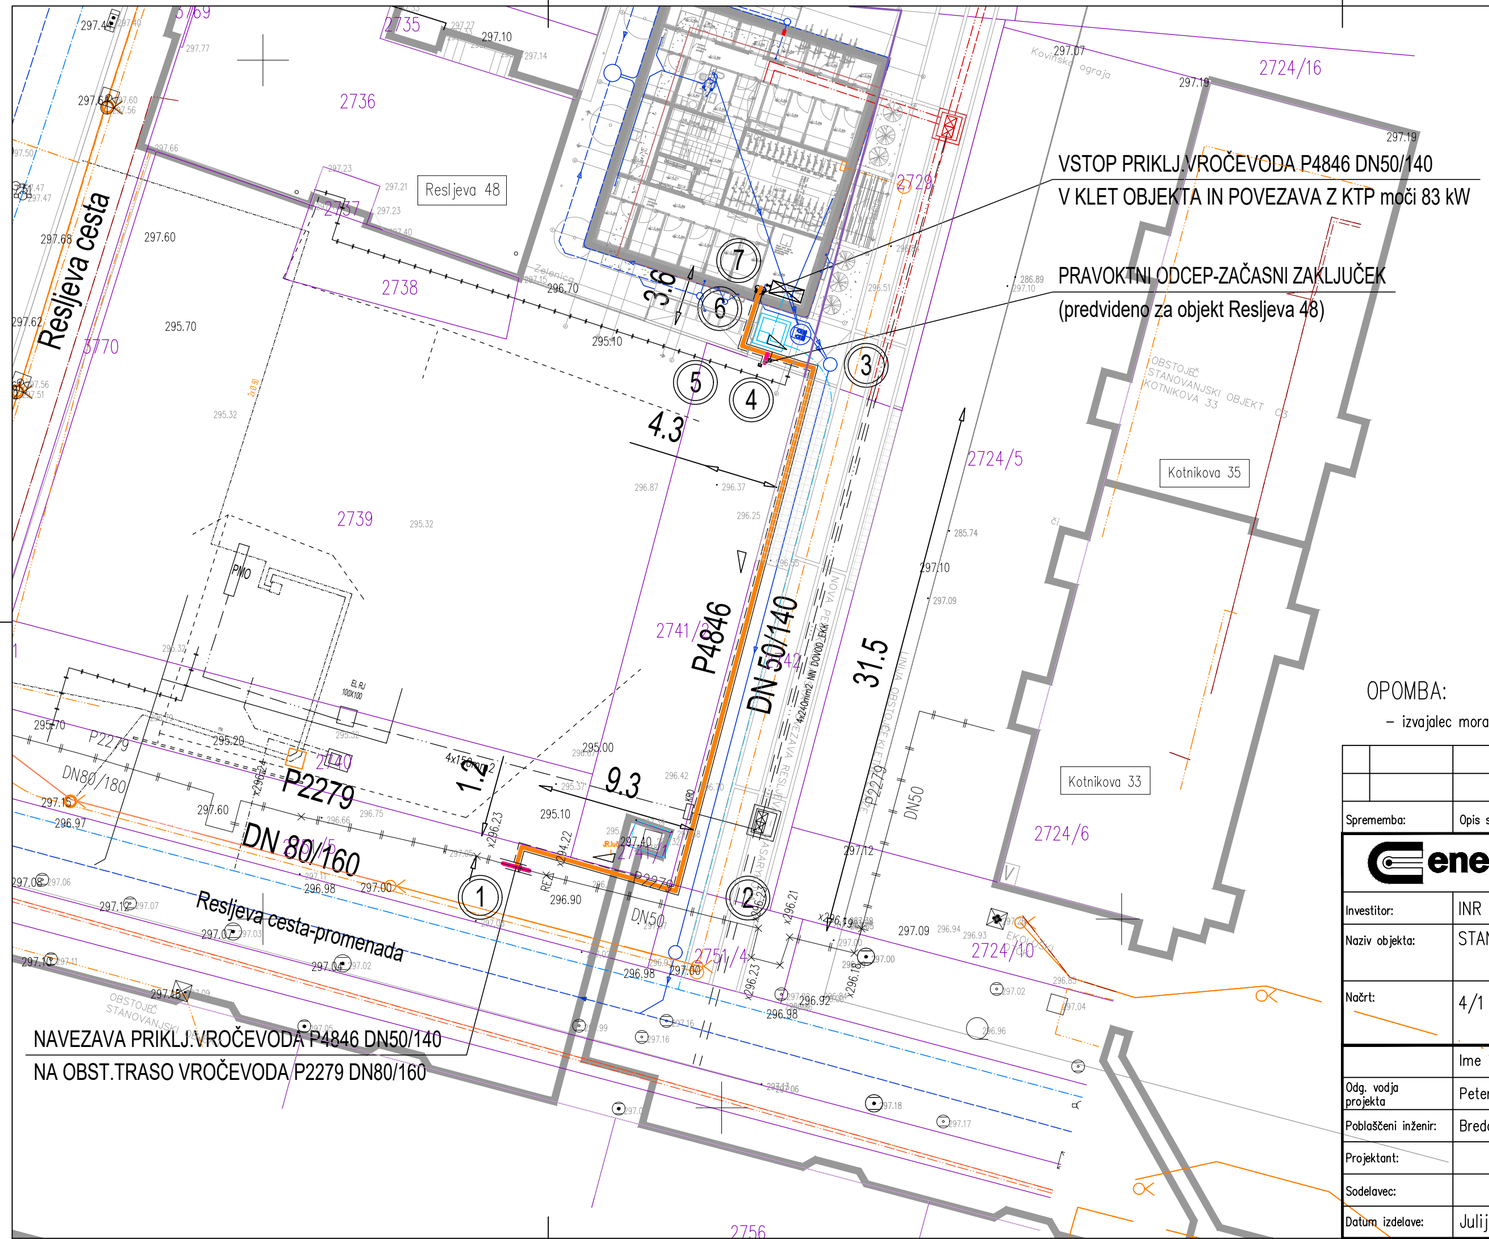


K O M U N A L N I V O D I

		OBSTOJEČI	PREDVIDENI
KANALIZACIJA	meteorna		
	fekalna		
VODOVOD			
PLINOVOD			
TELEKOM	kabel		
	v bloku		
ELEKTRIKA	javna razsvetljava		
	nizka napetost – v zemlji		
	nizka napetost – zračno		
	srednja napetost		
	visoka napetost		
	v cevi		
TELEMACH			
T2			
TELEKOMUNIKACIJA – OSTALI			
PARA V KOLEKTORJU			
PRIKLJUČNI VROČEVOD			
GLAVNI VROČEVOD			
MEJE PARCEL			

OPOMBA:

– izvajalec mora na objektu preveriti vse montažne mere, ter smer dovoda in povratka

Sprememba:	Opis spremembe:	Datum:	Odg. projektant

energetika ljubljana

ENERGETIKA LJUBLJANA, d.o.o.
Verovškova 62, 1000 Ljubljana

Investitor:	INR d.o.o., Pod hribom 55, 1000 Ljubljana			
Naziv objekta:	STANOVANJSKI OBJEKT NA RESLJEVI			
Načrt:	4/1 NAČRT PRIKLJUČNEGA VROČEVODA		Vrsta projekta: PZI	
	Ime in priimek	Ident. št. IZS	Naslov risbe: SITUACIJA KOMUNALNIH VODOV	
Odg. vodja projekta	Peter KRAPEŽ u.d.i.a.	ZAPS 2057		
Pooblaščeni inženir:	Breda LUKANEC, d.i.s.	IZS S-1720		
Projektant:			Št. projekta:	69–2020
Sodelavec:			Št. načrta:	33/C–4846
Datum izdelave:	Julij 2024		Merilo: M 1:500	Št. risbe: 01