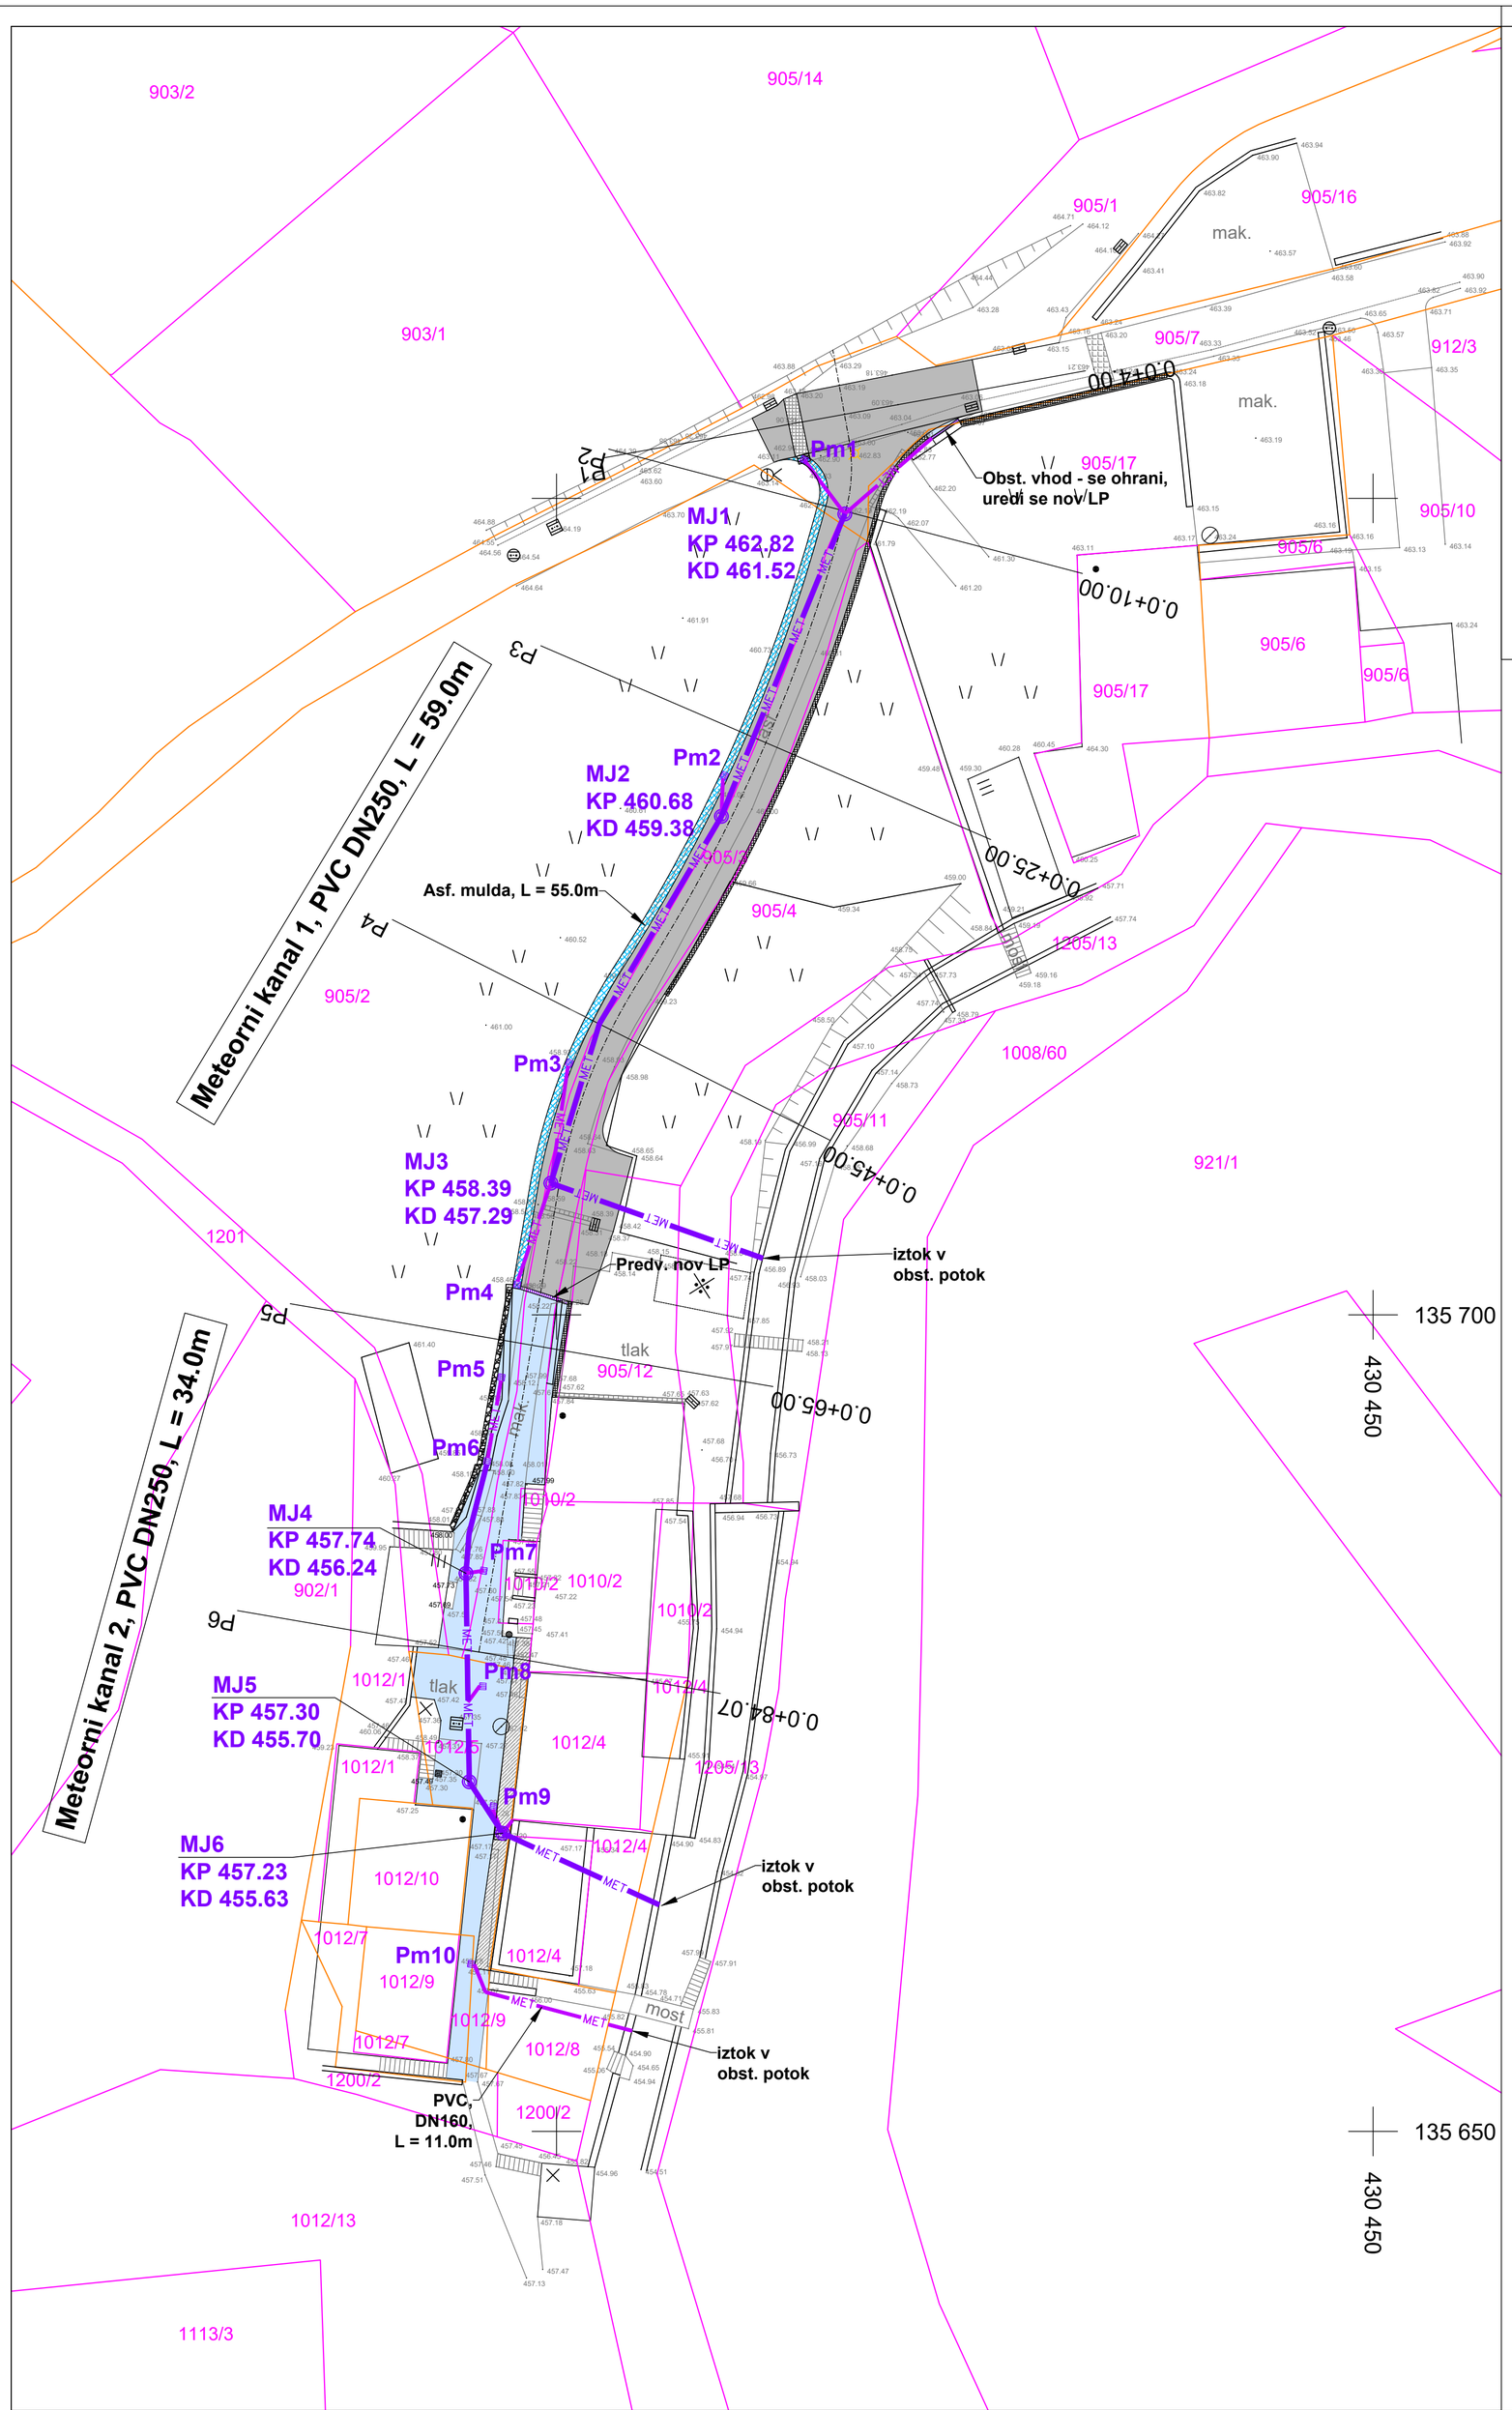


LEGENDA:

- Asf. vozišče
- Asf. mulda
- Asf. površina med objekti
- Metlan beton
- Katastrska meja
- Katastrska meja - urejena
- MET — Proj. met. kanalizacija
- MET — Proj. priklj. met. kanalizacije

Investitor:	OBČINA BLED Cesta svobode 13 4260 Bled
Objekt lokacija:	REKONSTRUKCIJA NEKATEGORIZIRANE CESTE DO OBJEKTA SAVSKA CESTA 7a
Vrsta načrta:	2. NAČRT S PODROČJA GRADBENIŠTVA 2.1 NAČRT CESTE Z ODVODNJAVANJEM
Projektant:	planing biro kranj d.o.o. Bleiweisova c. 6, 4000 Kranj tel: +386 (0) 4 2013-710 fax.: +386 (0) 4 2013-715 e-mail: planingbiro@siol.net ident.št. 1953
Vrsta projektne dokumentacije:	PZI - projektna dokumentacija za izvedbo gradnje
Vsebina naslov risbe:	SITUACIJA ODVODNJAVANJA
Ime in priimek: / ident. številka: / Podpis:	
Pooblaščeni inženir:	Jan Hlade, univ. dipl. inž. grad. — IZS PI G-4851
Izdelal:	
Kontroliral:	
Naročnik:	
Številka projekta:	P - 3286
Številka načrta:	P - 3286/C
Številka risbe:	3
Merilo:	1:250
Datum:	november 2024
Evidentiranje sprememb:	