
KARAKTERISTIČNI PREČNI PREREZ

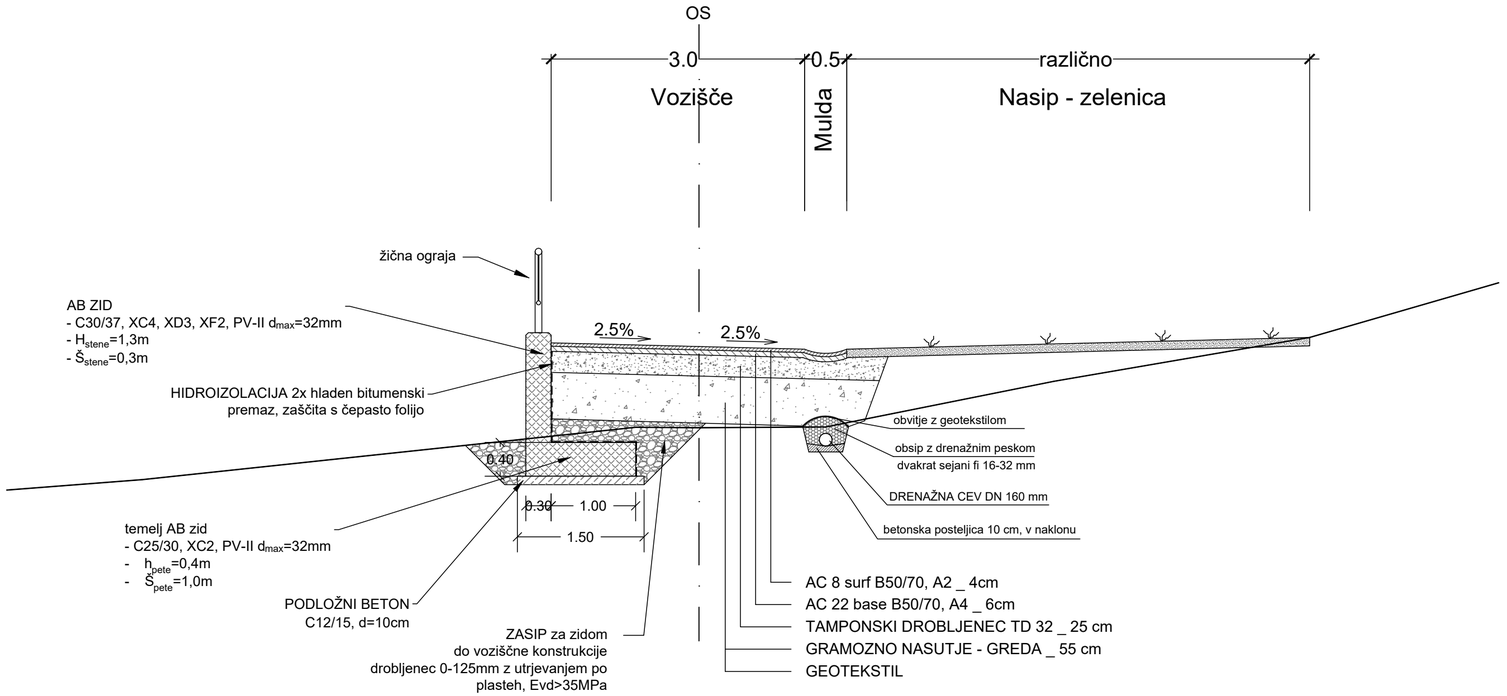

Investitor:

OBČINA BLED
Cesta svobode 13
4260 Bled

Objekt lokacija: REKONSTRUKCIJA NEKATEGORIZIRANE CESTE DO OBJEKTA SAVSKA CESTA 7a

Vrsta načrta: 2. NAČRT S PODROČJA GRADBENIŠTVA
2.1 NAČRT CESTE Z ODVODNJAVANJEM

Projektant:

planing biro kranj d.o.o.
Bleiweisova c. 6, 4000 Kranj
tel: +386 (0) 4 2013-710
fax.: +386 (0) 4 2013-715
e-mail: planingbiro@siol.net
ident.št. 1953

Vrsta projektne dokumentacije: PZI - projektna dokumentacija za izvedbo gradnje

Vsebina naslov risbe: KARAKTERISTIČNI PREČNI PREREZ

	Ime in priimek:	ident. številka:	Podpis:
Pooblaščeni inženir:	Jan Hlade, univ. dipl. inž. grad.	IZS PI G-4851	
Izdelal:			
Kontroliral:			

Naročnik:

Številka projekta:	Številka načrta:	Številka risbe:
P - 3286	P - 3286/C	7

Merilo: 1:50

Datum: november 2024

Evidentiranje sprememb: