

DETAJL STOPNIČENJA IN STIKA STARE IN NOVE ASF. PLASTI - PREČNI STIK

M 1:10

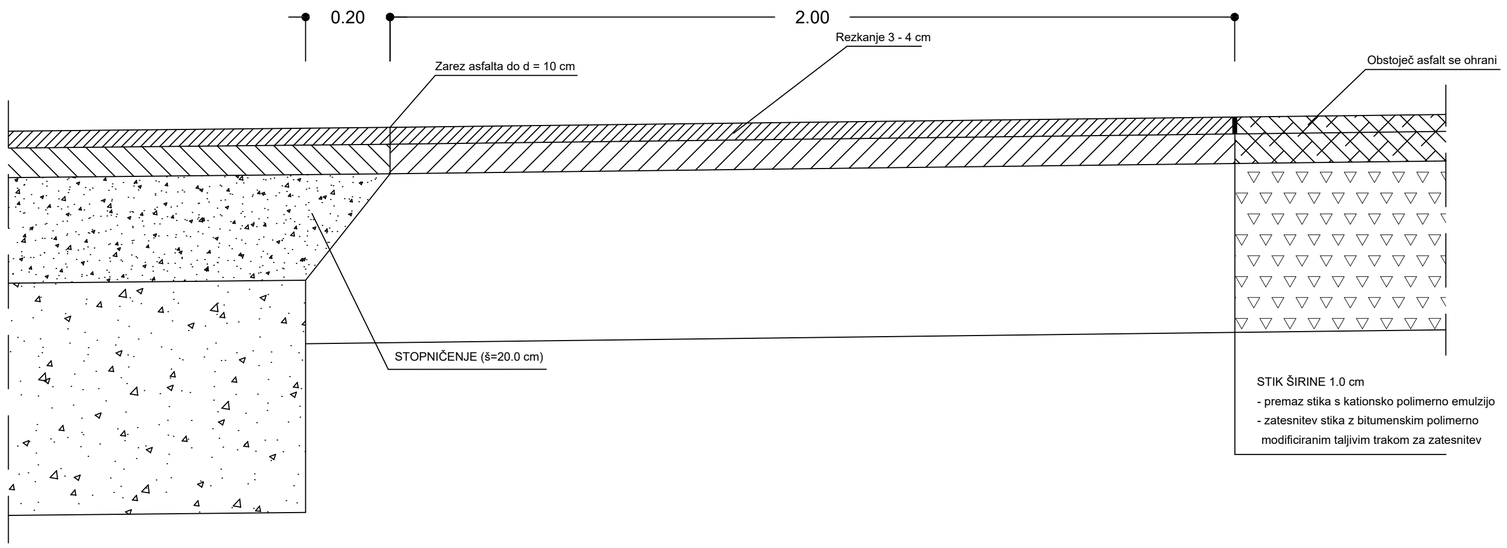


Širina ceste - skladno z načrtom	Nov zgornji ustroj ceste	Stopničenje = 20 cm	Rezkanje in preplastitev	Obstoječ asfalta

DETAJL ASFALTNE MULDE M 1:10

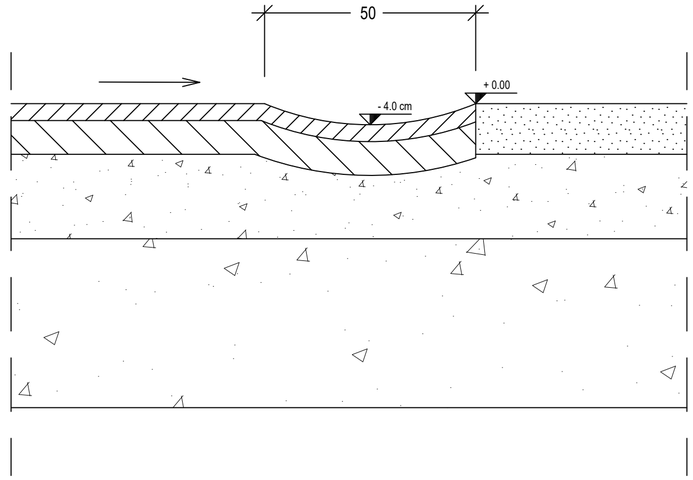

DETAJL STOPNIČENJA IN STIKA STARE IN NOVE ASF. PLASTI - VZDOLŽNI STIK

M 1:10

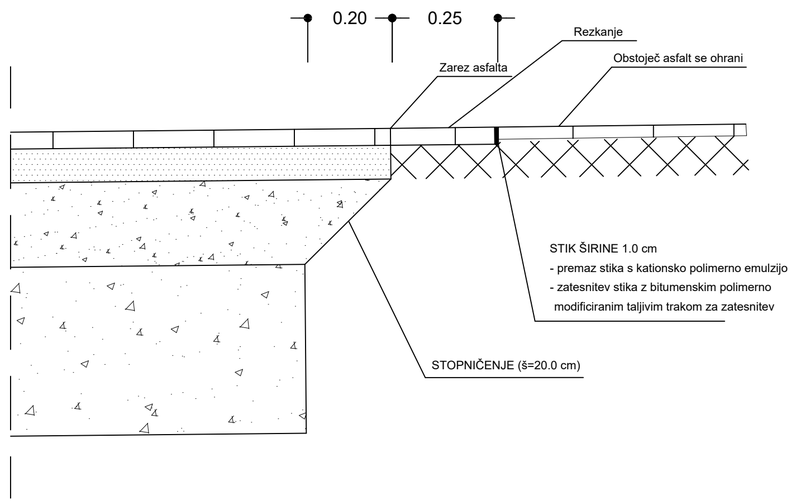

Investitor:

OBČINA BLED
Cesta svobode 13
4260 Bled

Objekt lokacija: REKONSTRUKCIJA NEKATEGORIZIRANE CESTE DO OBJEKTA SAVSKA CESTA 7a

Vrsta načrta: 2. NAČRT S PODROČJA GRADBENIŠTVA
2.1 NAČRT CESTE Z ODVODNJAVANJEM

Projektant:

planing biro kranj d.o.o.
Bleiweisova c. 6, 4000 Kranj
tel: +386 (0) 4 2013-710
fax.: +386 (0) 4 2013-715
e-mail: planingbiro@siol.net
ident.št. 1953

Vrsta projektne dokumentacije: PZI - projektna dokumentacija za izvedbo gradnje

Vsebina naslov risbe: CESTNI DETAJLI

Ime in priimek:	ident. številka:	Podpis:
Pooblaščeni inženir: Jan Hlade, univ. dipl. inž. grad.	IZS PI G-4851	
Izdelal:		
Kontroliral:		

Naročnik:

Številka projekta:	Številka načrta:	Številka risbe:
P - 3286	P - 3286/C	9

Merilo: 1:10 Datum: november 2024

Evidentiranje sprememb: