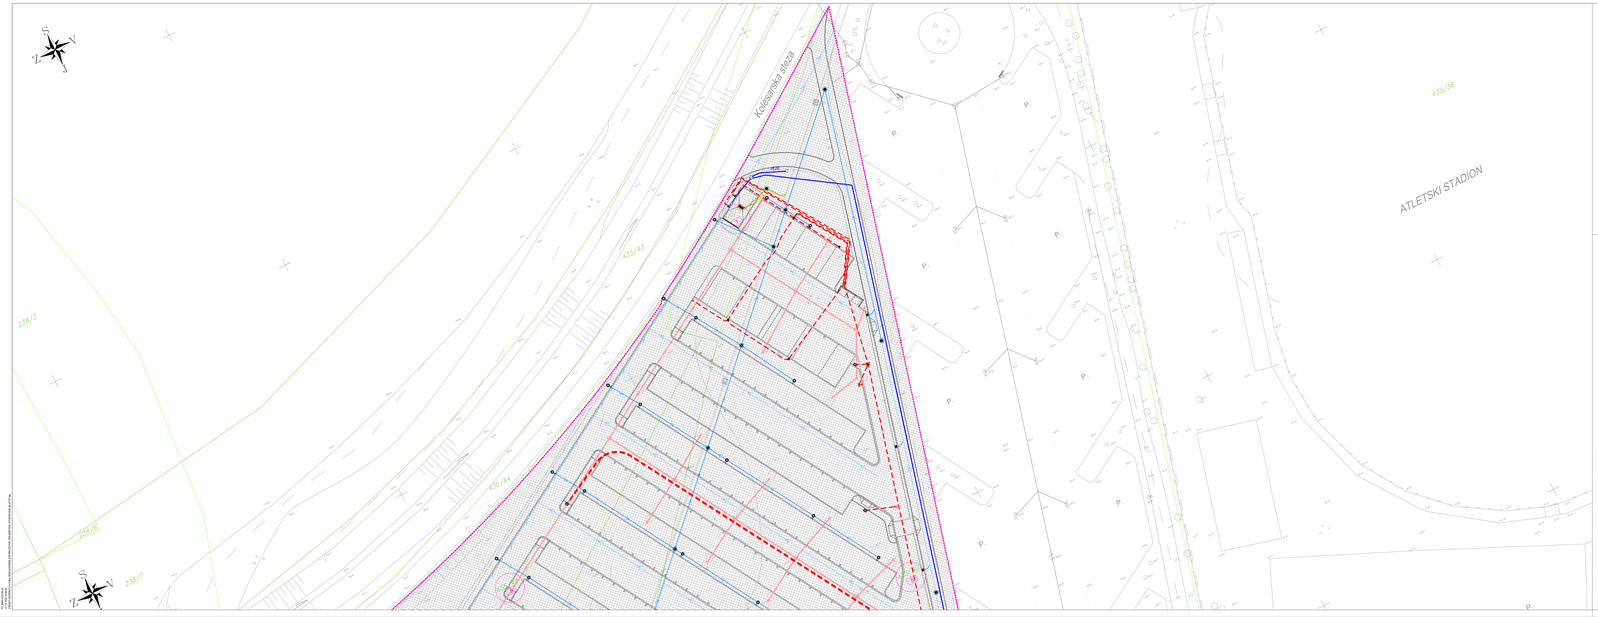


KATASTRSKA SITUACIJA - List 1 M 1:250

spremenba	opis spremembe	datum	podpis

naročnik	OBČINA BLED Cesta svobode 13 SI-4260 BLED
projektant	PROVIA storitve, d.o.o. Kranska cesta 24, 4202 Naklo
odgovorni projektant	
vodja projekta	M. Brezovšček, u.d.i.g. G-1766
pooblaščeni inženir	M. Brezovšček, u.d.i.g. G-1766
izdelal	S. Star u.d.i.ing. in var.inž. G-3332

št.	velikost	prim.	št.	spremembe	datum	štev. risbe

vrsta/faza projekta	PARKIRIŠČE POD BLEJSKIM GRADOM
ime načrta	PARKIRIŠČE ZA OSEBNA VOZILA IN AVTODOME, CESTNI PRIKLJUČEK
oznaka/št. načrta	–
vsebina/faza načrta	KATASTRSKI ELABORAT
	KATASTRSKA SITUACIJA List 1
faza	PZI
merilo	1:250
št. projekta	PROVIA
datum	MAJ 2022
št. načrta	PROVIA-KAT-01
št. lista	01
arhiv št. in oznaka arhiva	

Vse projektne dokumente, izvajalec izdelovanja ali kopiranje, prenos, izvoz, ali kot kakršna koli uporaba, ki ni bila izrecno predvidena, je brez predhodnega pisnega dovoljenja izvajalca ali odgovornega projektanta strogo prepovedana in kaznivo dejanje.