PROVIA d.o.o.
Kranjska cesta 24
4202 Naklo, Slovenija
tel: (+386) 08 205 64 26
info@provia.si www.provia.si

# 1. NASLOVNA STRAN ELABORATA

**OSNOVNI PODATKI O GRADNJI**

| | |
|---|---|
| investitor | **OBČINA BLED**<br>**Cesta svobode 13**<br>**4260 Bled** |
| naziv gradnje | **PARKIRIŠČE POD BLEJSKIM GRADOM** |
| kratek opis gradnje | **Ureditev parkirišča pod Blejskim gradom za osebna vozila, avtodome ter polnjenje električnih vozil s spremljajočimi površinami za pešce in kolesarje ter ureditev novega uvoza in izvoza na parkirišče s priključkom na Rečiško cesto.** |
| vrste gradnje | **NOVOGRADNJA** |

**DOKUMENTACIJA**

| | |
|---|---|
| vrsta dokumentacije | **PZI – projekt za izvedbo** |
| številka projekta | **PR500A** |

**PODATKI O NAČRTU/ELABORATU**

| | |
|---|---|
| strokovno področje načrta/elaborata | |
| številka in naziv načrta/elaborata | **E2 KATASTRSKI ELABORAT** |
| številka načrta/elaborata | **PR500A-KAT-PZI** |
| datum izdelave | **maj 2022** |

**PODATKI O IZDELOVALCU**

| | |
|---|---|
| ime in priimek pooblaščenega inženirja | **Matjaž Brezavšček, univ.dipl.inž.grad.** |
| identifikacijska številka | **G-1766** |

MATJAŽ BREZAVŠČEK
univ. dipl. inž. grad.
IZS G-1766

podpis pooblaščenega inženirja

**PODATKI O PROJEKTANTU**

| | |
|---|---|
| projektant (naziv družbe) | **PROVIA d.o.o.** |
| sedež družbe | **Kranjska cesta 24, 4202 Naklo** |
| vodja projekta | **Matjaž Brezavšček, univ.dipl.inž.grad.** |
| identifikacijska številka | **G-1766** |

MATJAŽ BREZAVŠČEK
univ. dipl. inž. grad.
IZS G-1766

podpis vodje projekta

odgovorna oseba projektanta **Matjaž Brezavšček**

PROVIA projektiranje.svetovanje.ekologija

podpis odgovorne osebe projektanta

Izvod **A 1 2 3 4 5**

PROVIA d.o.o.
Kranjska cesta 24
4202 Naklo, Slovenija
tel: (+386) 08 205 64 26
info@provia.si www.provia.si

# 2. KAZALO VSEBINE ELABORATA

**1. NASLOVNA STRAN ELABORATA** ..... **1**
**2. KAZALO VSEBINE ELABORATA** ..... **1**
**4. TEHNIČNO POROČILO** ..... **1**
**4.1 SPLOŠNO** ..... **1**
**4.2 TABELA PRIZADETIH PARCEL** ..... **3**
**5. G GRAFIKE** ..... **1**

| | | | |
|---|---|---|---|
| 01 | Katastrska situacija LIST 1 | | 1:250 |
| 02 | Katastrska situacija LIST 2 | | 1:250 |


PROVIA d.o.o.
Kranjska cesta 24
4202 Naklo, Slovenija
tel: (+386) 08 205 64 26
info@provia.si www.provia.si

# 4. TEHNIČNO POROČILO

## 4.1 SPLOŠNO

Po naročilu občine Bled smo prejeli naročilo za izdelavo projektne dokumentacije (IZP, DGD, PZI, IZN) za ureditev cest in parkirišča. Območje ureditve je razdeljeno na območje B in C. **Predmet tega projekta PR500A je celotno območje B** iz projektne naloge (parkirišče) ter oba nova cestna priključka obstoječe Rečiške ceste (JP 512493) in lokalne ceste LZ 012121 ter dostopne poti do novega parkirišča.

Na območju B je predvidena ureditev 216 PM mest za osebna vozila (199 navadnih parkirnih mest, 6 PM za električna vozila,11 parkirnih mest za invalide) in 15 PM za avtodome ter parkovna ureditev med parkiriščem in Rečiško cesto.

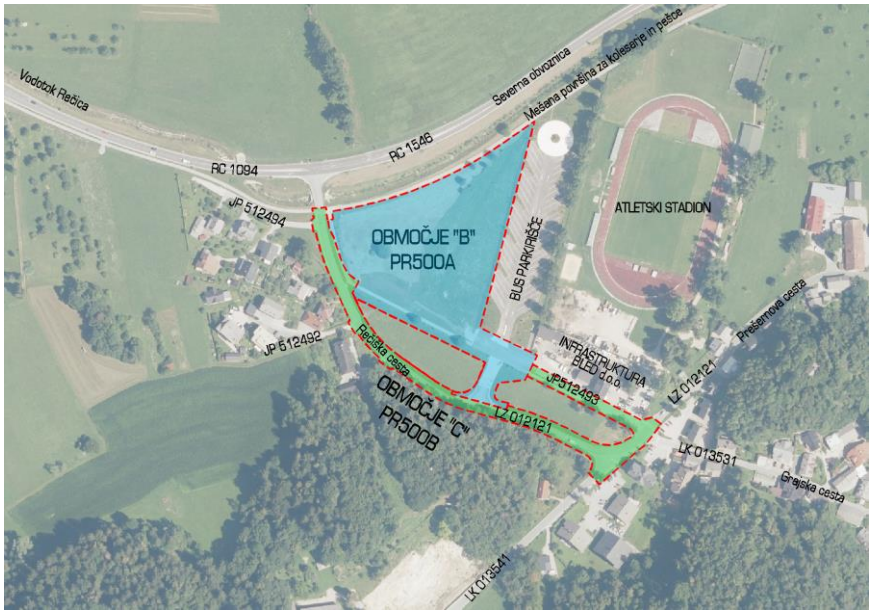


Slika 1: Pregledna situacija območja obdelave za PR500A in PR500B

Za predvideno gradnjo parkirišča pod Blejskim gradom je izdelan katastrski elaborat, ki obsega tabelo parcel z načrtovanim posegom in grafični prikaz – katastrsko situacijo v merilu 1:250.

Katastrska situacija je izdelana na geodetskem načrtu, ki ga je izdelalo podjetje Geosfera d.o.o., št. 20-051, 18.2.2020.

Osnova za izdelavo katastrskega elaborata so ureditve, predvidene v načrtih 2/1 Načrt parkirišča, št. PR500A-CE-PZI.

Zemljiške parcele, ki so javno dobro in so v lasti Občine Bled ali Republike Slovenije, v splošnem niso predvidene za odkup, vendar so kljub temu prikazane v tabeli parcel z načrtovanim posegom ter v katastrski situaciji.

V katastrski situaciji so tangirane parcele obkrožene in označene z zaporedno številko, ki je enaka zaporedni številki parcele v tabeli parcel z načrtovanim posegom.

PROVIA d.o.o.
Kranjska cesta 24
4202 Naklo, Slovenija
tel: (+386) 08 205 64 26
info@provia.si www.provia.si

Posegi so predvideni v dveh katastrskih občinah na parcelah, ki so navedene spodaj:

- k.o. 2189 Rečica in
- k.o. 2190 Pivka

Podatki o boniteti zemljišč so povzeti iz prostorskega portala GURS, dostopno na http://prostor3.gov.si/javni/login.jsp?jezik=sl.

Podatki o lastnikih zemljišč so pridobljeni iz e-zemljiške knjige, dostopno na https://evlozisce.sodisce.si/esodstvo/index.html.

**Katastrski elaborat je izdelan na podlagi rešitev, ki so del projekta za izvedbo. V fazi izvajanja del na terenu lahko pride do določenih odstopanj od projektnih rešitev. Predlagamo, da se dokončna odmera zemljišč in ureditev mej izvede po končani gradnji.**

PROVIA d.o.o.
Kranjska cesta 24
4202 Naklo, Slovenija
tel: (+386) 08 205 64 26
info@provia.si www.provia.si

## 4.2 TABELA PRIZADETIH PARCEL

**TABELA PARCEL Z NAČRTOVANIM POSEGOM - PARKIRIŠČE BLED IN REKONSTRUKCIJA REČIŠKE CESTE**

| Zap. št. | Sifko | K.o. | Parcela | Ime naslov lastnika | Vrsta zemljišča/ dejanska raba | Vrsta zemljišča/ namenska raba | Boniteta | Skupna površina parcele | Uporabljena površina - parkirišče PR500A | Uporabljena površina - cesta PR500B | OPOMBA |
|---|---|---|---|---|---|---|---|---|---|---|---|
| 1 | 2190 | BLED | 903/5 | RS, Gregorčičeva ulica 020, 1000 Ljubljana 1/1 | kmetijska zemljišča brez trajnih nasadov 78,5 %, kmetijska zemljišča brez trajnih nasadov vodna zemljišča 21,5 % | športni centri 25,5 % površine cest 74,5% | 64 | 340,00 | 368,00 | / | * |
| 2 | 2190 | BLED | 435/17 | OBČINA BLED, Cesta svobode 013, 4260 Bled | poseljena zemljišča | športni centri | 62 | 1305,00 | 79,00 | / | |
| 3 | 2190 | BLED | 435/21 | OBČINA BLED, Cesta svobode 013, 4260 Bled | kmetijska zemljišča brez trajnih nasadov 93 % poseljena zemljišča 7 % | športni centri | 60 | 7138,00 | 1613,00 | 476,00 | |
| 4 | 2190 | BLED | 435/22 | OBČINA BLED, Cesta svobode 013, 4260 Bled | kmetijska zemljišča brez trajnih nasadov javna občinska cestna infrastruktura 13,7 % javna občinska cestna infrastruktura 86,3 % | športni centri | 60 | 1096,00 | 814,00 | 185,00 | |
| 5 | 2190 | BLED | 435/24 | OBČINA BLED, Cesta svobode 013, 4260 Bled | poseljena zemljišča | športni centri | 52 | 1001,00 | 40,00 | / | |
| 6 | 2190 | BLED | 435/27 | OBČINA BLED, Cesta svobode 013, 4260 Bled | kmetijska zemljišča brez trajnih nasadov javna občinska cestna infrastruktura 27,4 % javna občinska cestna infrastruktura 72,6 % | športni centri 61 % površine cest 39 % | 64 | 164,00 | 100,00 | 64,00 | |
| 7 | 2190 | BLED | 435/28 | OBČINA BLED, Cesta svobode 013, 4260 Bled | kmetijska zemljišča brez trajnih nasadov | športni centri | 60 | 226,00 | 112,00 | 53,00 | |
| 8 | 2190 | BLED | 435/40 | OBČINA BLED, Cesta svobode 013, 4260 Bled | kmetijska zemljišča brez trajnih nasadov 41,1 %; poseljena zemljišča 57,8 % nedoločena raba 1,1 % | športni centri 96,8 % površine cest 3,2% | 63 | 18891,00 | 9132,00 | / | |
| 9 | 2190 | BLED | 435/45 | OBČINA BLED, Cesta svobode 013, 4260 Bled | kmetijska zemljišča brez trajnih nasadov | športni centri 73,5 % površine cest 26,5 % | 64 | 2541,00 | 2549,00 | / | * |
| 10 | 2190 | BLED | 435/46 | OBČINA BLED, Cesta svobode 013, 4260 Bled | javna občinska cestna infrastruktura | površine cest | 64 | 48,00 | 9,00 | 38,00 | * |
| 11 | 2190 | BLED | 435/47 | OBČINA BLED, Cesta svobode 013, 4260 Bled | kmetijska zemljišča brez trajnih nasadov | športni centri 88,8 % površine cest 11,2 % | 64 | 399,00 | 399,00 | / | * |

PROVIA d.o.o.
Kranjska cesta 24
4202 Naklo, Slovenija
tel: (+386) 08 205 64 26
info@provia.si www.provia.si

| | | | | | | | | | | | |
|---|---|---|---|---|---|---|---|---|---|---|---|
| 12 | 2190 | BLED | 435/48 | OBČINA BLED, Cesta svobode 013, 4260 Bled | javna občinska cestna infrastruktura 82,7% javna občinska cestna infrastruktura vodna zemljišča 9,5 % nedoločena raba 7,8 % | površine cest | 64 | 388,00 | 103,00 | 275,00 | |
| 13 | 2190 | BLED | 435/51 | OBČINA BLED, Cesta svobode 013, 4260 Bled | kmetijska zemljišča brez trajnih nasadov 90,3 %, kmetijska zemljišča brez trajnih nasadov vodna zemljišča 9,7 % | športni centri 99,4 % površine cest 0,6 % | 64 | 2280,00 | 2272,00 | 8,00 | |
| 14 | 2190 | BLED | 435/52 | OBČINA BLED, Cesta svobode 013, 4260 Bled | javna občinska cestna infrastruktura | površine cest | 64 | 25,00 | 4,00 | 21,00 | |
| 15 | 2190 | BLED | 868/4 | OBČINA BLED, Cesta svobode 013, 4260 Bled | javna občinska cestna infrastruktura 80,4 %, kmetijska zemljišča brez trajnih nasadov javna občinska cestna infrastruktura 13,4 %, gozdna zemljišča javna občinska cestna infrastruktura 6,2 % | stanovanjske površine 0,3 % površine cest 99,7 % | 59 | 2668,00 | 10,00 | 2513,00 | |
| 16 | 2190 | BLED | 435/49 | RS, Gregorčičeva ulica 020, 1000 Ljubljana 1/1 | nedoločena raba | površine cest | 64 | 12,00 | / | 2,00 | |
| 17 | 2190 | BLED | 868/5 | OBČINA BLED, Cesta svobode 013, 4260 Bled | javna občinska cestna infrastruktura 30,1 % nedoločen raba 69,9% | stanovanjske površine 26,1 % površine cest 73,9 % | 64 | 937,00 | / | 8,00 | |
| 18 | 2190 | BLED | 433/8 | Saška Hutter Gmajnar, Rečiška cesta 001, 4260 Bled | javna občinska cestna infrastruktura | stanovanjske površine | 62 | 37,00 | / | 9,00 | * |
| 19 | 2189 | REČICA | 239/8 | RS, Gregorčičeva ulica 020, 1000 Ljubljana 1/1 | javna občinska cestna infrastruktura 18,4 % nedoločen raba 81,6 % | površine cest | 64 | 304,00 | / | 35,00 | |
| 20 | 2189 | REČICA | 239/9 | OBČINA BLED, Cesta svobode 013, 4260 Bled | javna občinska cestna infrastruktura 30,6 % nedoločen raba 69,4 % | površine cest | 64 | 330,00 | / | 57,00 | |
| 21 | 2189 | REČICA | 239/10 | OBČINA BLED, Cesta svobode 013, 4260 Bled | javna občinska cestna infrastruktura | površine cest | 64 | 92,00 | / | 92,00 | * |
| 22 | 2190 | BLED | 419 | RS, Gregorčičeva ulica 020, 1000 Ljubljana 1/1 | gozdna zemljišča | druga kmetijska zemljišča 25,0 % parki 75,0 % | 51 | 230,00 | / | 16,00 | |
| 23 | 2190 | BLED | 435/14 | OPN, oddaja, prodaja, najem, d.o.o., Dunajska cesta 009, 1000 Ljubljana | gozdna zemljišča 7,9 % nedoločena raba 92,1 % | druga kmetijska zemljišča | 44 | 1043,00 | / | 24,00 | |

PROVIA d.o.o.
Kranjska cesta 24
4202 Naklo, Slovenija
tel: (+386) 08 205 64 26
info@provia.si www.provia.si


| | | | | | | | | | | | |
|---|---|---|---|---|---|---|---|---|---|---|---|
| 24 | 2190 | BLED | 435/2 | RS, Gregorčičeva ulica 020, 1000 Ljubljana 1/1 | nedoločena raba | stanovanjske površine 11,0 % površine cest 1,0 % druga kmetijska zemljišča 88,0 % | 44 | 293,00 | / | 89,00 | |
| 25 | 2190 | BLED | 413/2 | OBČINA BLED, Cesta svobode 013, 4260 Bled | javna občinska cestna infrastruktura 95,4 %, kmetijska zemljišča brez trajnih nasadov javna občinska cestna infrastruktura 4,6 % | površine cest | 22 | 2387,00 | / | 257,00 | |
| 26 | 2190 | BLED | 435/23 | OBČINA BLED, Cesta svobode 013, 4260 Bled | nedoločena raba | športni centri 99,0 % površine cest 1,0 % | 44 | 41,00 | / | 17,00 | |
| 27 | 2190 | BLED | 871 | OBČINA BLED, Cesta svobode 013, 4260 Bled | javna občinska cestna infrastruktura | stanovanjske površine 1,0 % površine cest 99,0 % | 45 | 9901,00 | | 356,00 | |

* odstopanje ZK in grafični kataster

PROVIA d.o.o.
Kranjska cesta 24
4202 Naklo, Slovenija
tel: (+386) 08 205 64 26
info@provia.si www.provia.si

## 5. G GRAFIKE


| | | | |
|---|---|---|---|
| 01 | Katastrska situacija LIST 1 | | 1:250 |
| 02 | Katastrska situacija LIST 2 | | 1:250 |

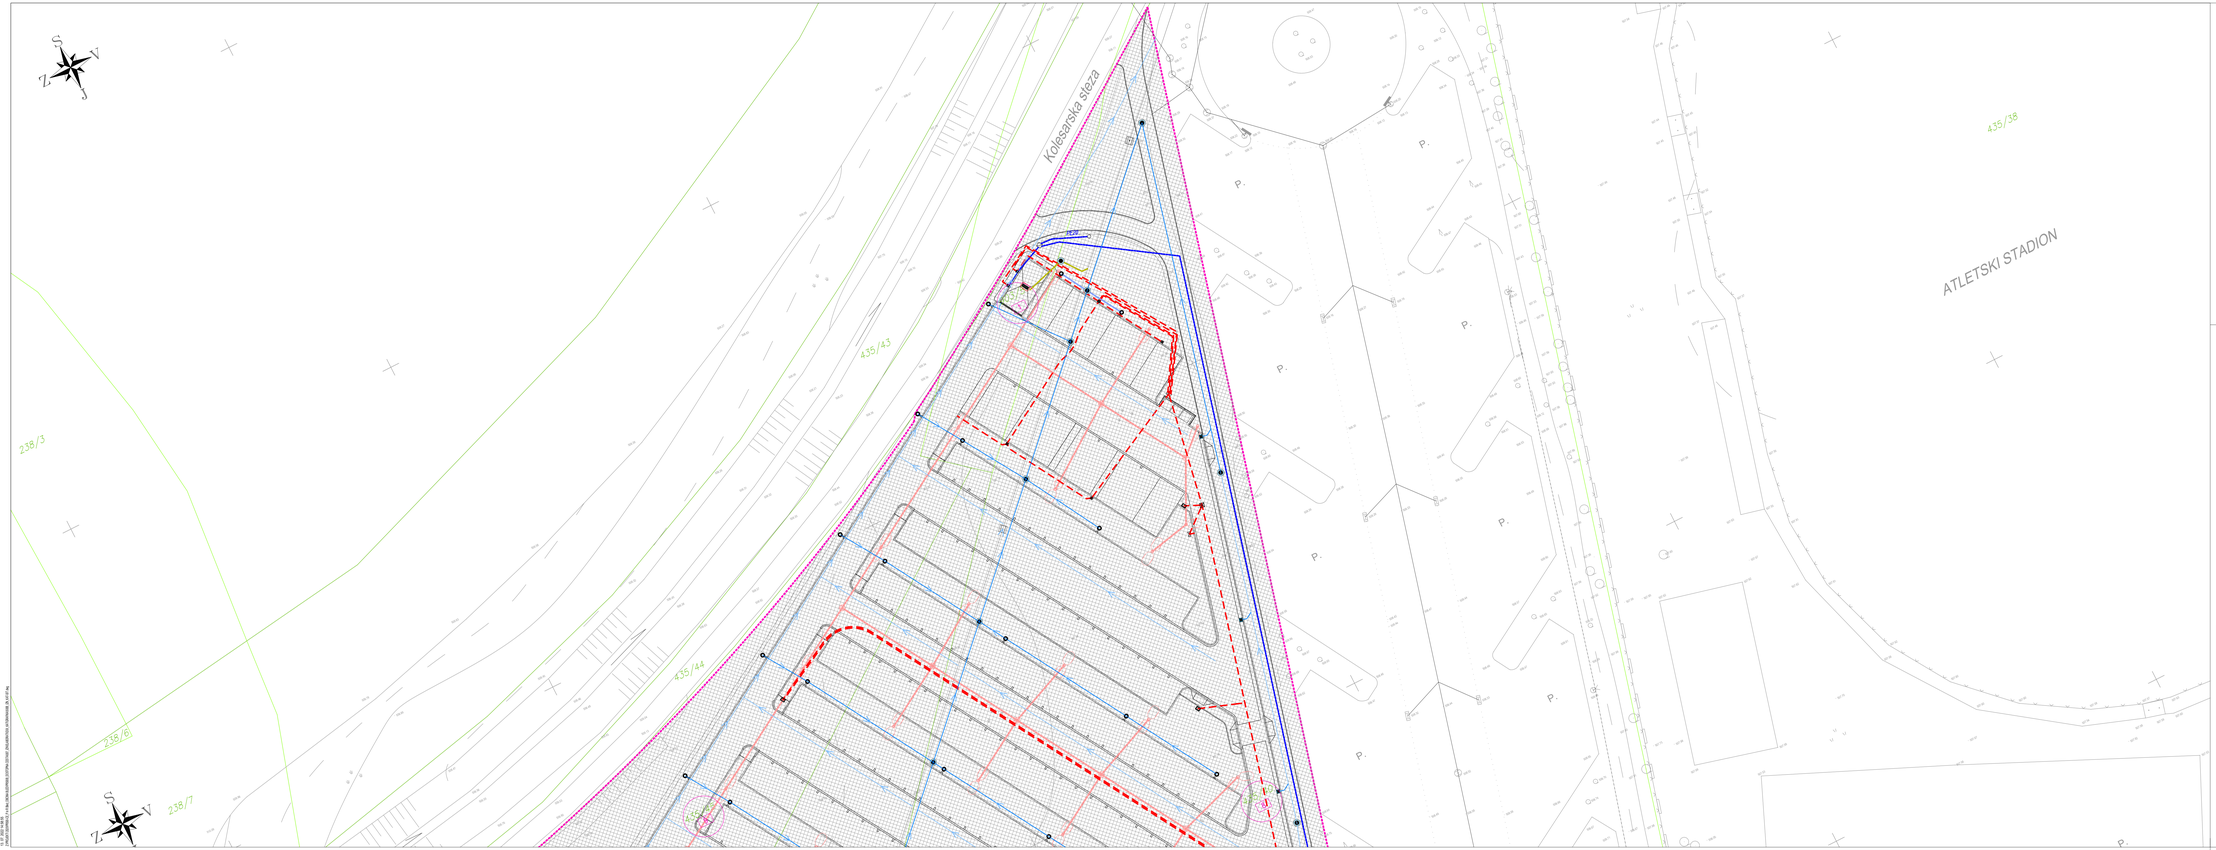


# KATASTRSKA SITUACIJA - List 1 M 1:250

| OBSTOJEČE | NOVO | UKINITEV | |
|---|---|---|---|
| | | | cestišče |
| | | | "BUS-VOZ" |
| | | | kolesarska |
| | | | pešna površina/steza |
| | | | drevo |
| | | | grmovnica |
| | | | avtobusno stajališče |
| | | | prometni otok |

| | | | |
|---|---|---|---|
| | | | |
| | | | |
| | | | |

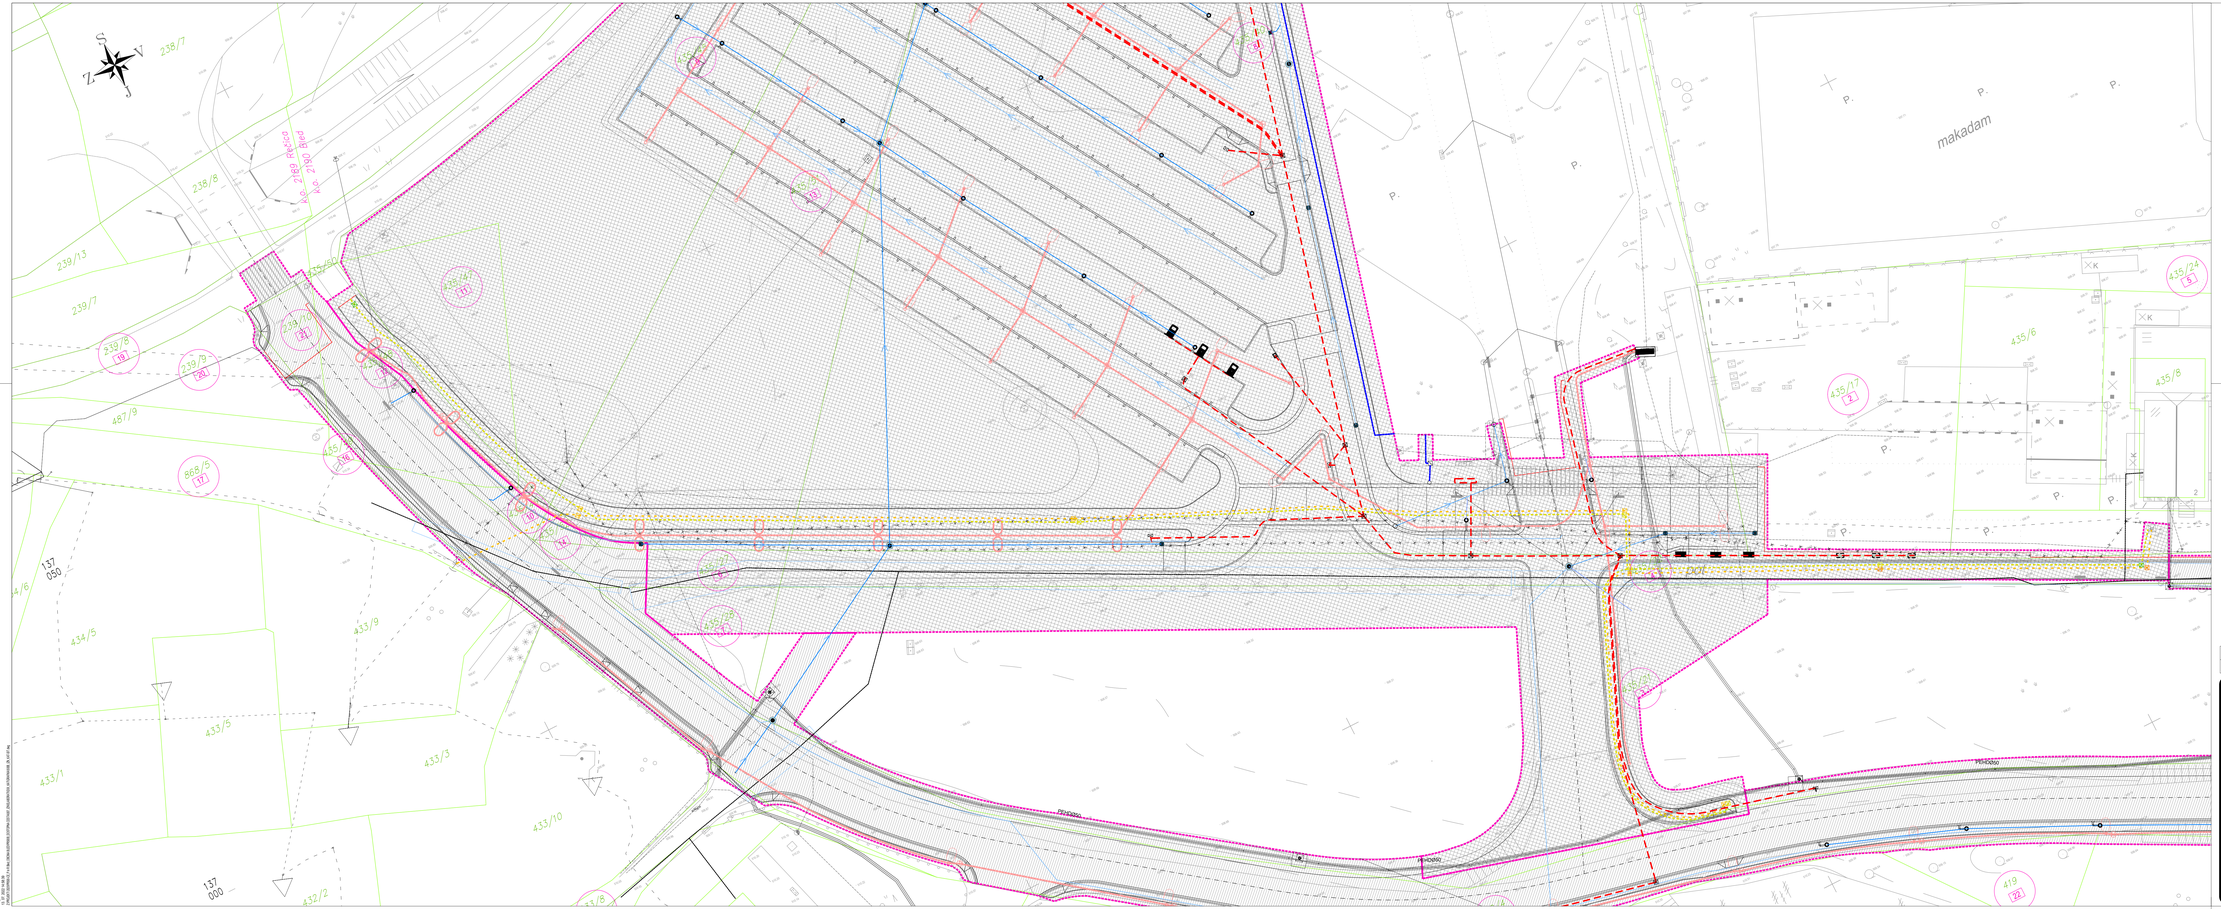


# KATASTRSKA SITUACIJA - List 2 M 1:250

| spremenba | opis spremembe | datum | podpis |
|---|---|---|---|
| | | | |

| | |
|---|---|
| investitor | OBČINA BLED<br>Cesta svobode 13<br>SI-4260 BLED |
| projektant | PROVIA projektiranje, svetovanje, storitve<br>Kranjska cesta 2/4, 4202 Naklo |
| projektant podizvajalec | |

| | | | |
|---|---|---|---|
| vodja/vodja gradnje | PARKIRIŠČE POD BLEJSKIM GRADOM | | |
| odsek/del | PARKIRIŠČE ZA OSEBNA VOZILA IN AVTOBUSE, CESTNI PRIKLJUČEK | | |
| pododsek/del objekta | - | | |
| vsebina/naslov risbe | KATASTRSKI ELABORAT<br>KATASTRSKA SITUACIJA<br>List 2 | | |
| | ime in priimek | št. številka | |
| vodja projekta | M. Brezovšček, u.d.i.g. | G-1766 | merilo 1:250 |
| pooblaščeni inženir | M. Brezovšček, u.d.i.g. | G-1766 | št. projekta PR5004 datum MAJ 2022 |
| izdelal | S. Stor u.d.i.vod. in kom.inž. | G-3322 | št. načrta PR5004-KAT-PZI št. risbe 02 |

| št. odseka | arh. št. | hiša/del | stra. ráče |
|---|---|---|---|
| --- | --- | --- | --- |

prostor za žig in podpis

Vse pravice pridržane. Projektna dokumentacija je last podjetja PROVIA d.o.o., ki je tudi nosilec avtorskih pravic. Brez pisne odobritve podjetja PROVIA d.o.o. ni dovoljeno uporabiti ali razmnoževati dokumentacije niti v celoti niti v delnih oz. drugi obliki.

List 4of23 na
Ta list je bil ustvarjen
na AutoCAD-u
Ta datoteka je v PDF/A formatu namenjena izključno izdelavi in arhiviranju.
Za spremembe in dopolnitve uporabite izvorno datoteko.