
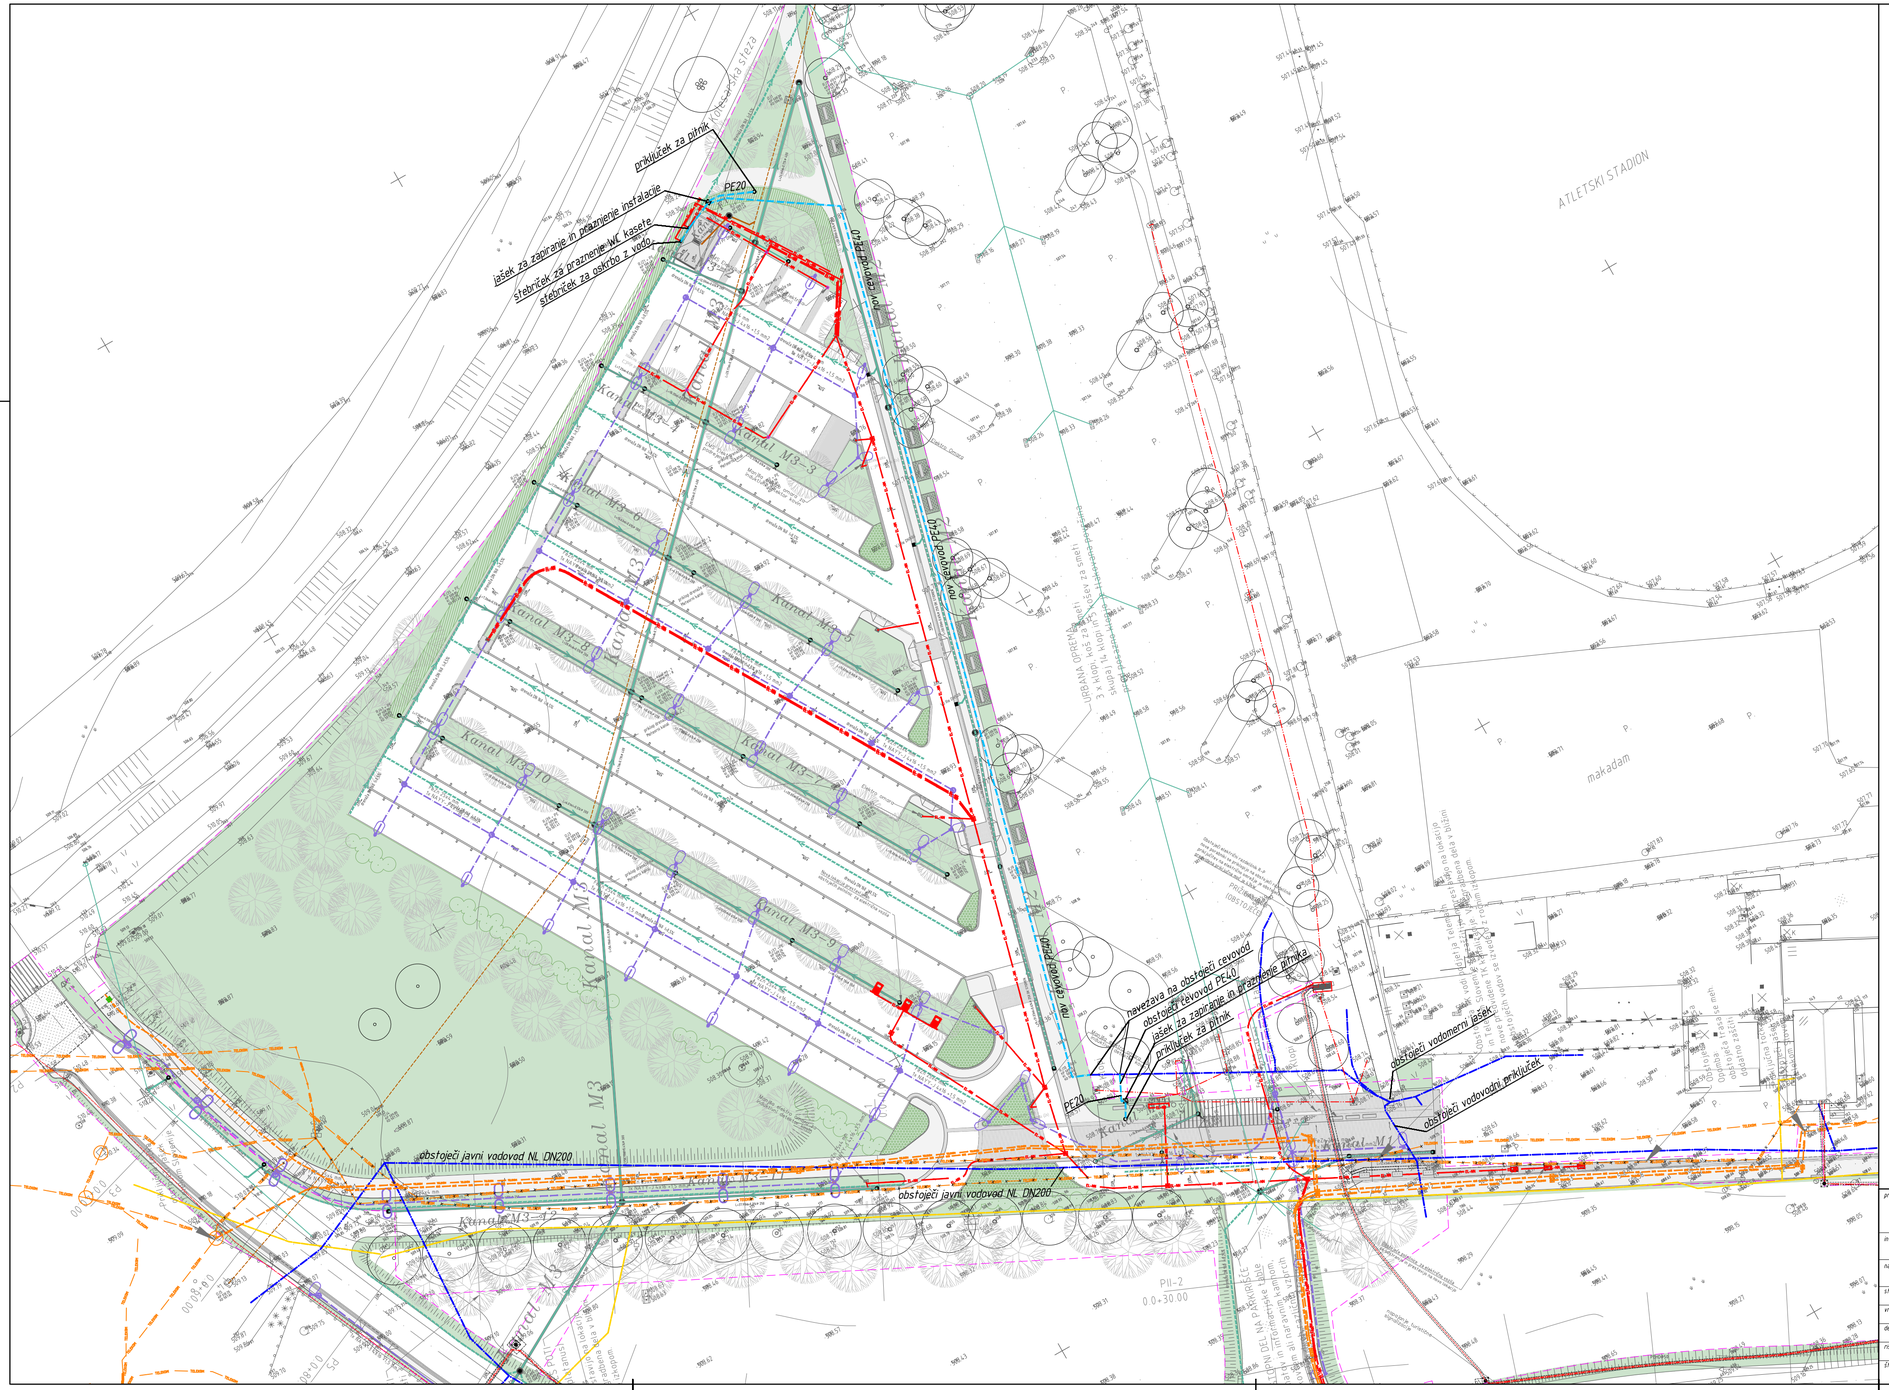



LEGENDA

OBSTOJEČE	NOVO	UKINITEV	
			vodovod
			NN KBV
			VN KBV
			javna razsvetljava
TELEKOM	TELEKOM KKS	TELEKOM	TK
			plin
			kanalizacija (fekalna)
			kanalizacija (meteorna)
			drenaža

S
V
Z

projektant:	PROJEKT RJ, Rok Jeršinovič s.p. projektiranje in tehnično svetovanje Rozmanova 20 / SI-6250 Ilirska Bistrica					
investitor:	OBČINA BLED CESTA SVOBODE 13, SI-4260 BLED					
naziv gradnje:	PARKIRIŠČE POD BLEJSKIM GRADOM					
strokovno področje načrta:	4/1-NAČRT S PODROČJA STROJNIŠTVA - NAČRT VODOVODA					
vrsta dokumentacije:	PZI (projektna dokumentacija za izvedbo gradnje)		vodja projekta:	Matjaž Brezavšček, u.d.i.a.		IZS G-1766
del načrta:	VODOVOD		pooblaščeni inženir:	Rok Jeršinovič, u.d.i.s.		IZS S-1708
risba:	SITUACIJA		sodelavec:			
št. projekta:	PR500A	št. načrta: 53-2021-V	datum:	maj 2022	merilo: 1:500	številka: 1

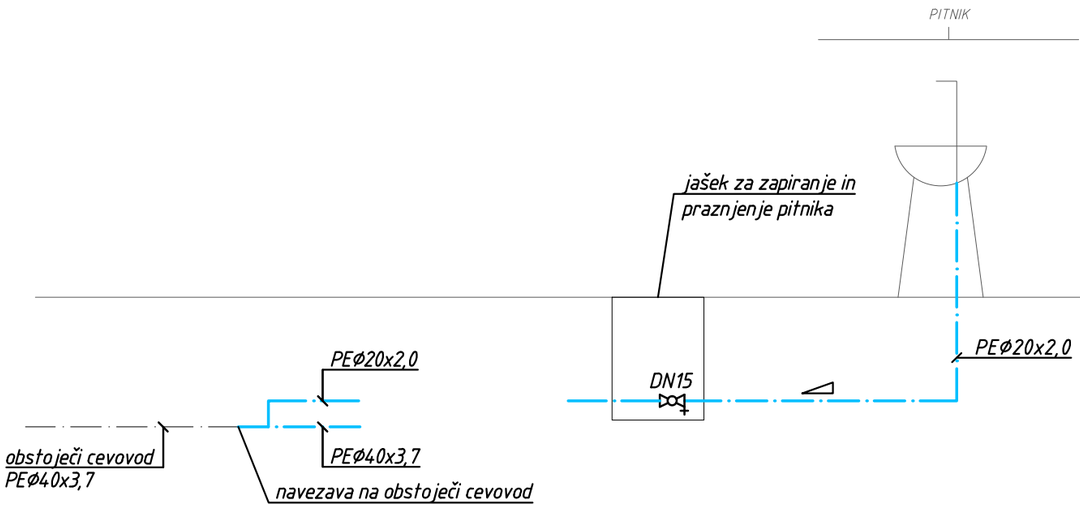

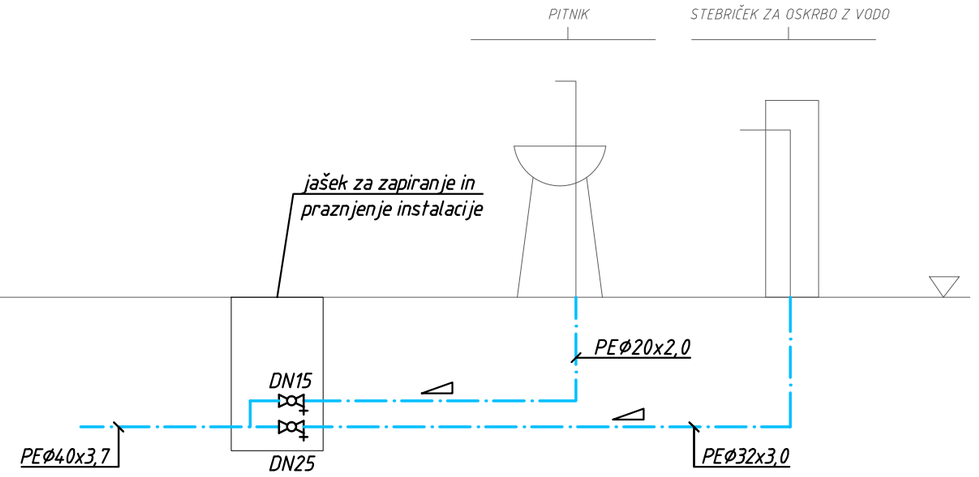

projektant:	**PROJEKT RJ, Rok Jeršinovič s.p.** PROJEKTIRANJE IN TEHNIČNO SVETOVANJE Rozmanova 20 / SI-6250 Ilirska Bistrica				
investitor:	OBČINA BLED CESTA SVOBODE 13, SI-4260 BLED				
naziv gradnje:	PARKIRIŠČE POD BLEJSKIM GRADOM				
strokovno področje načrta:	4/1-NAČRT S PODROČJA STROJNIŠTVA - NAČRT VODOVODA				
vrsta dokumentacije:	PZI (projektna dokumentacija za izvedbo gradnje)		vodja projekta: Matjaž Brezavšček, u.d.i.a.		IZS G-1766
del načrta:	VODOVOD		pooblaščeni inženir: Rok Jeršinovič, u.d.i.s.		IZS S-1708
risba:	SHEMA VODOVODNE INSTALACIJE		sodelavec:		
št. projekta:	PR500A	št. načrta: 53-2021-V	datum: maj 2022	merilo: 1:X/50	št.risbe: 2