


Enočrtna vezalna shema KTP 250 kVA - Preglednica 1 - Pozicija 3 (EM)

=SN : 3-celični SN blok (Vzk, Vzk, T)

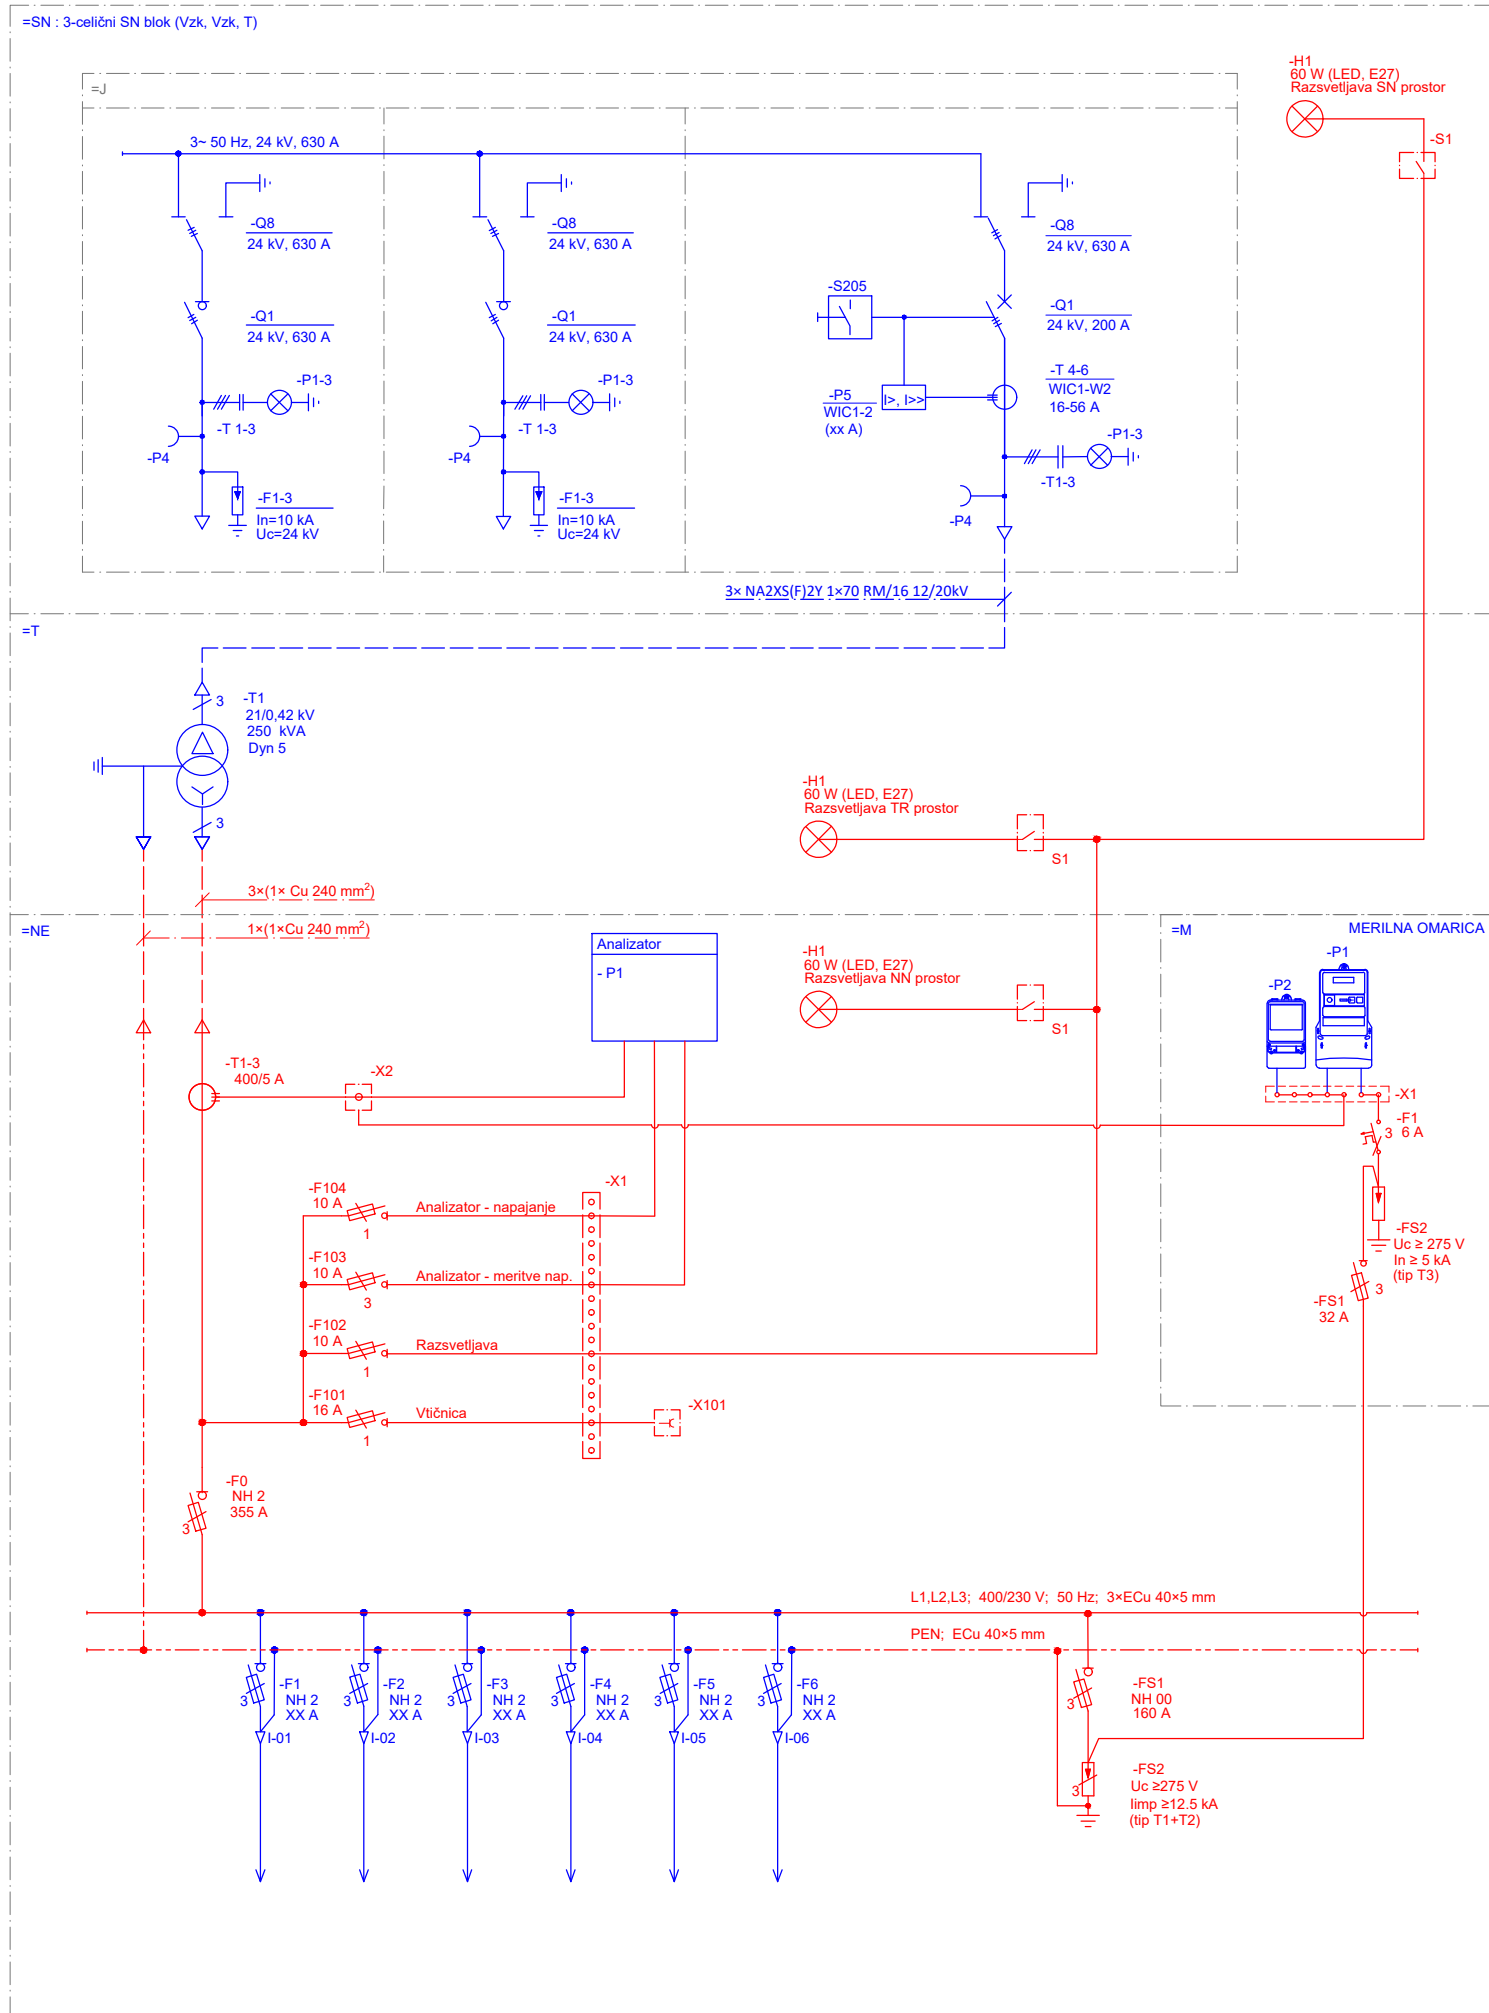

Ni predmet naročila

Predmet naročila