




POGLED 4

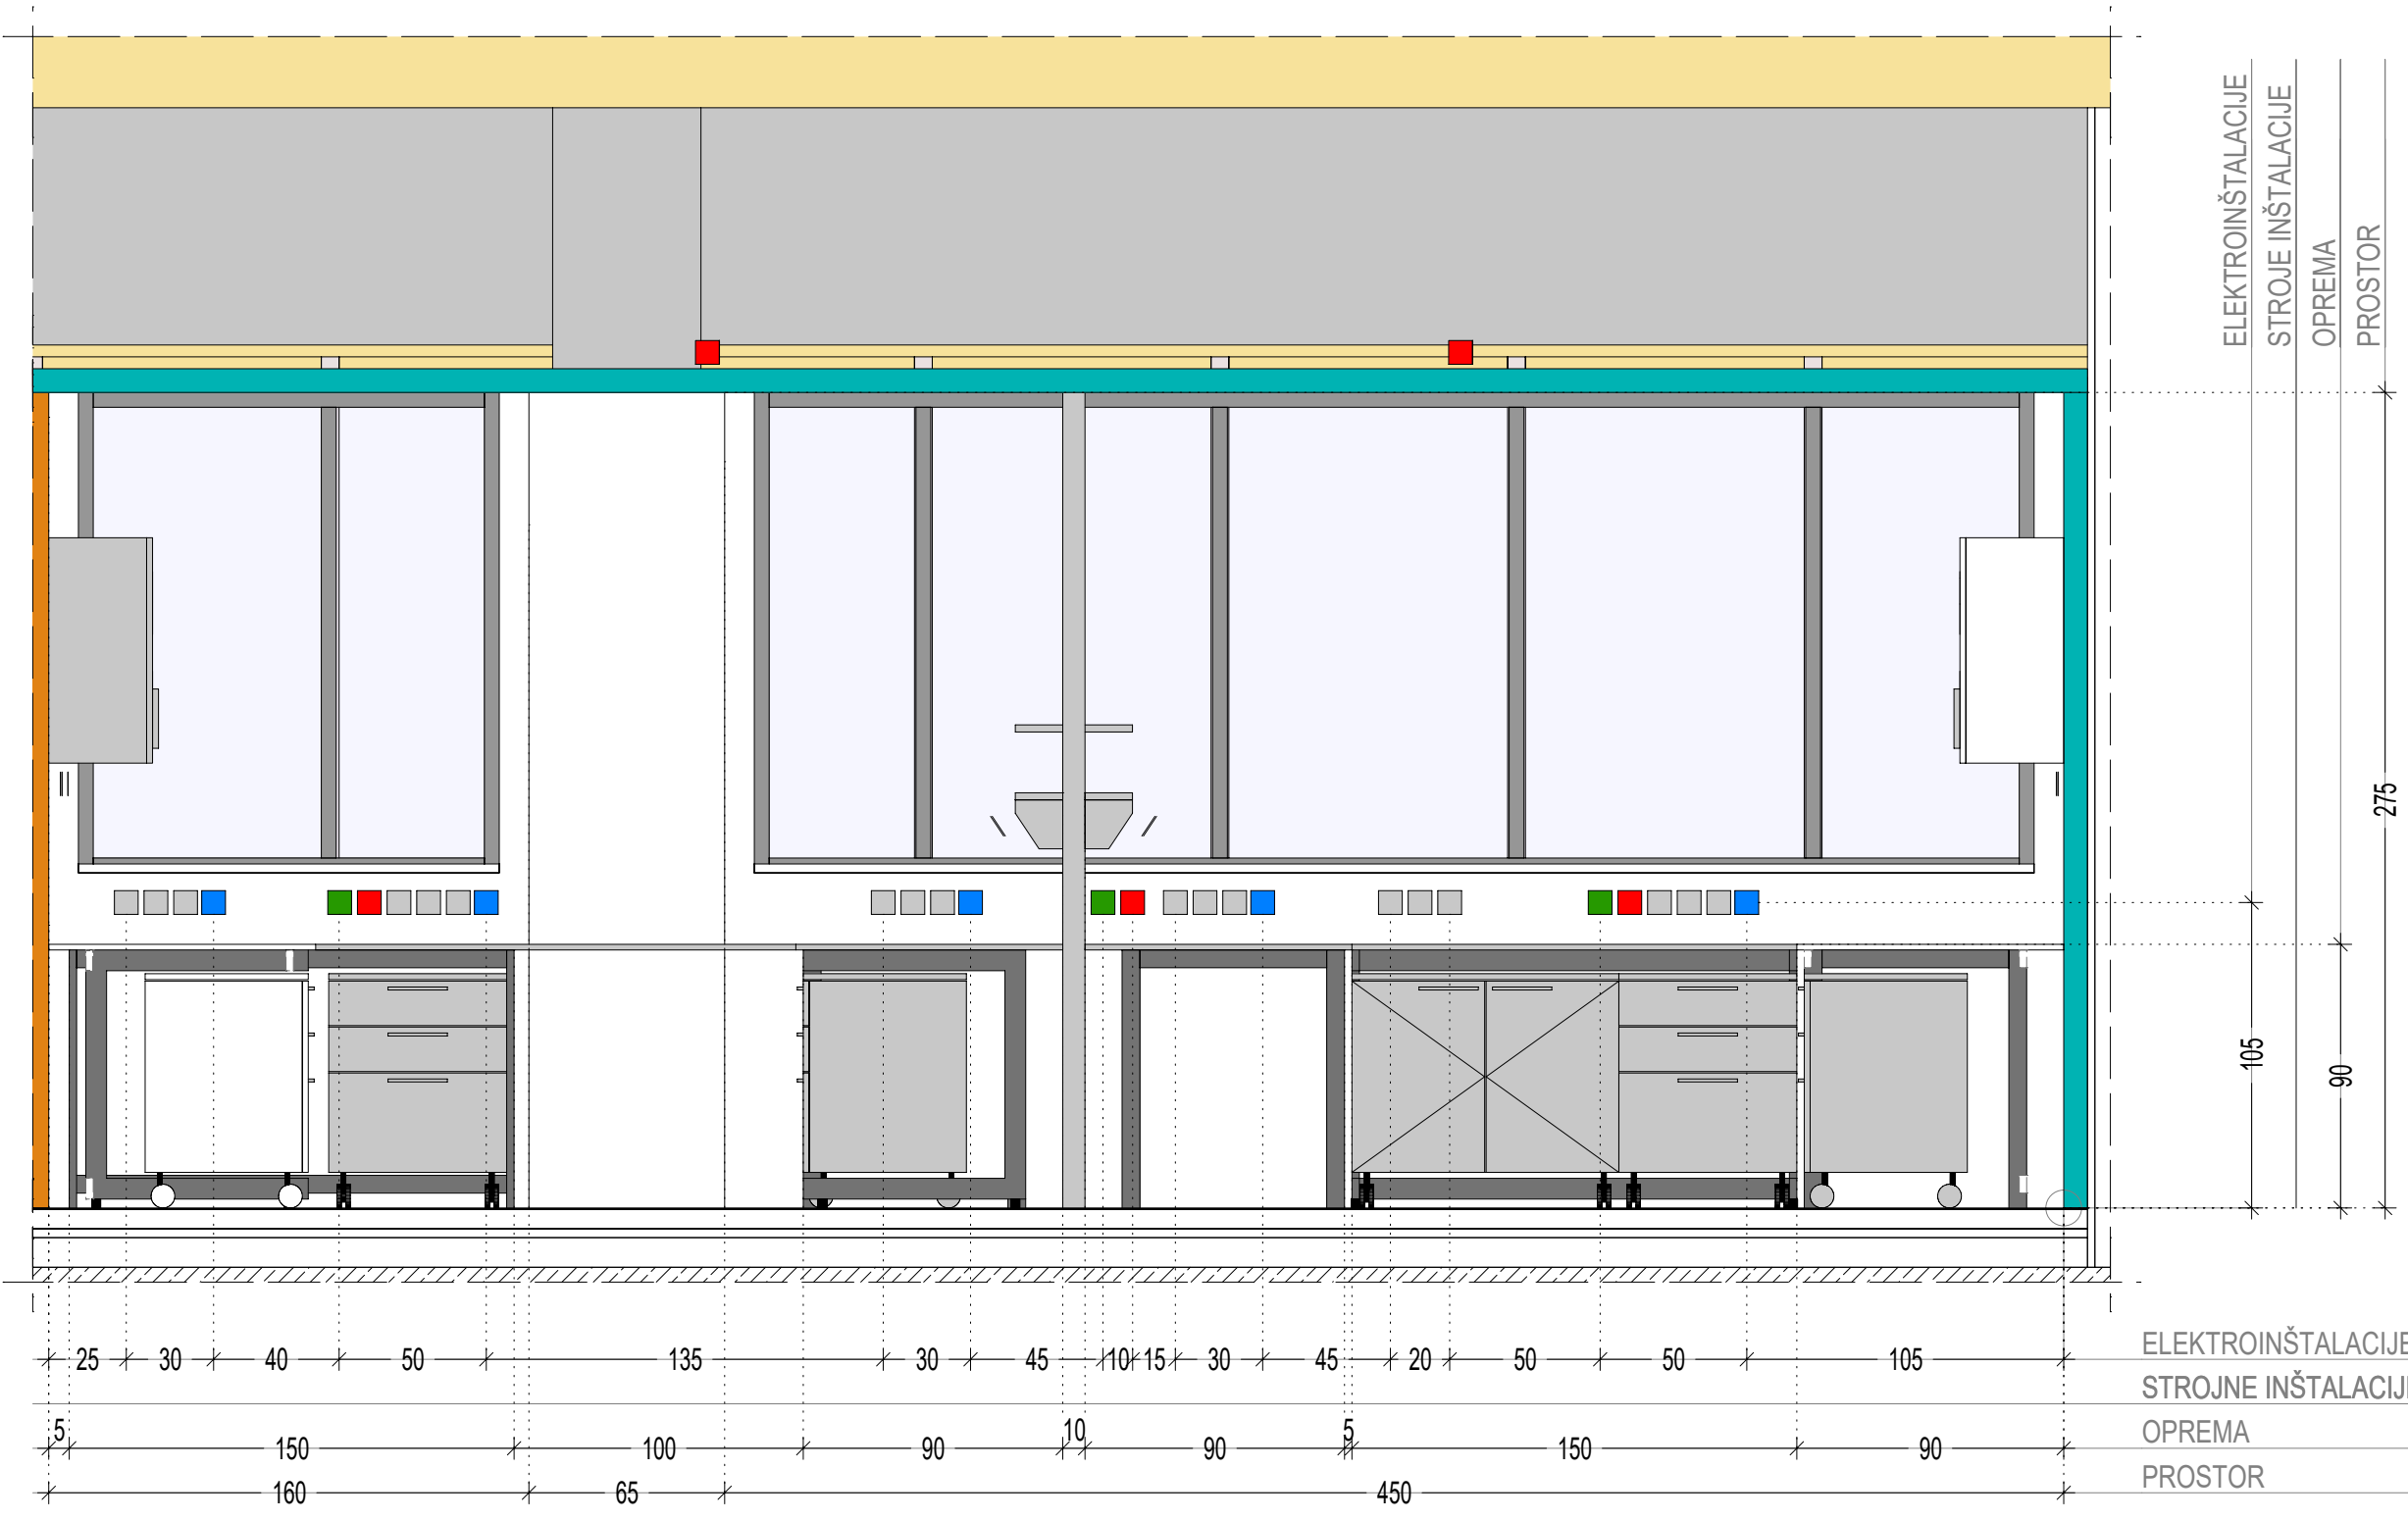


POGLED 1

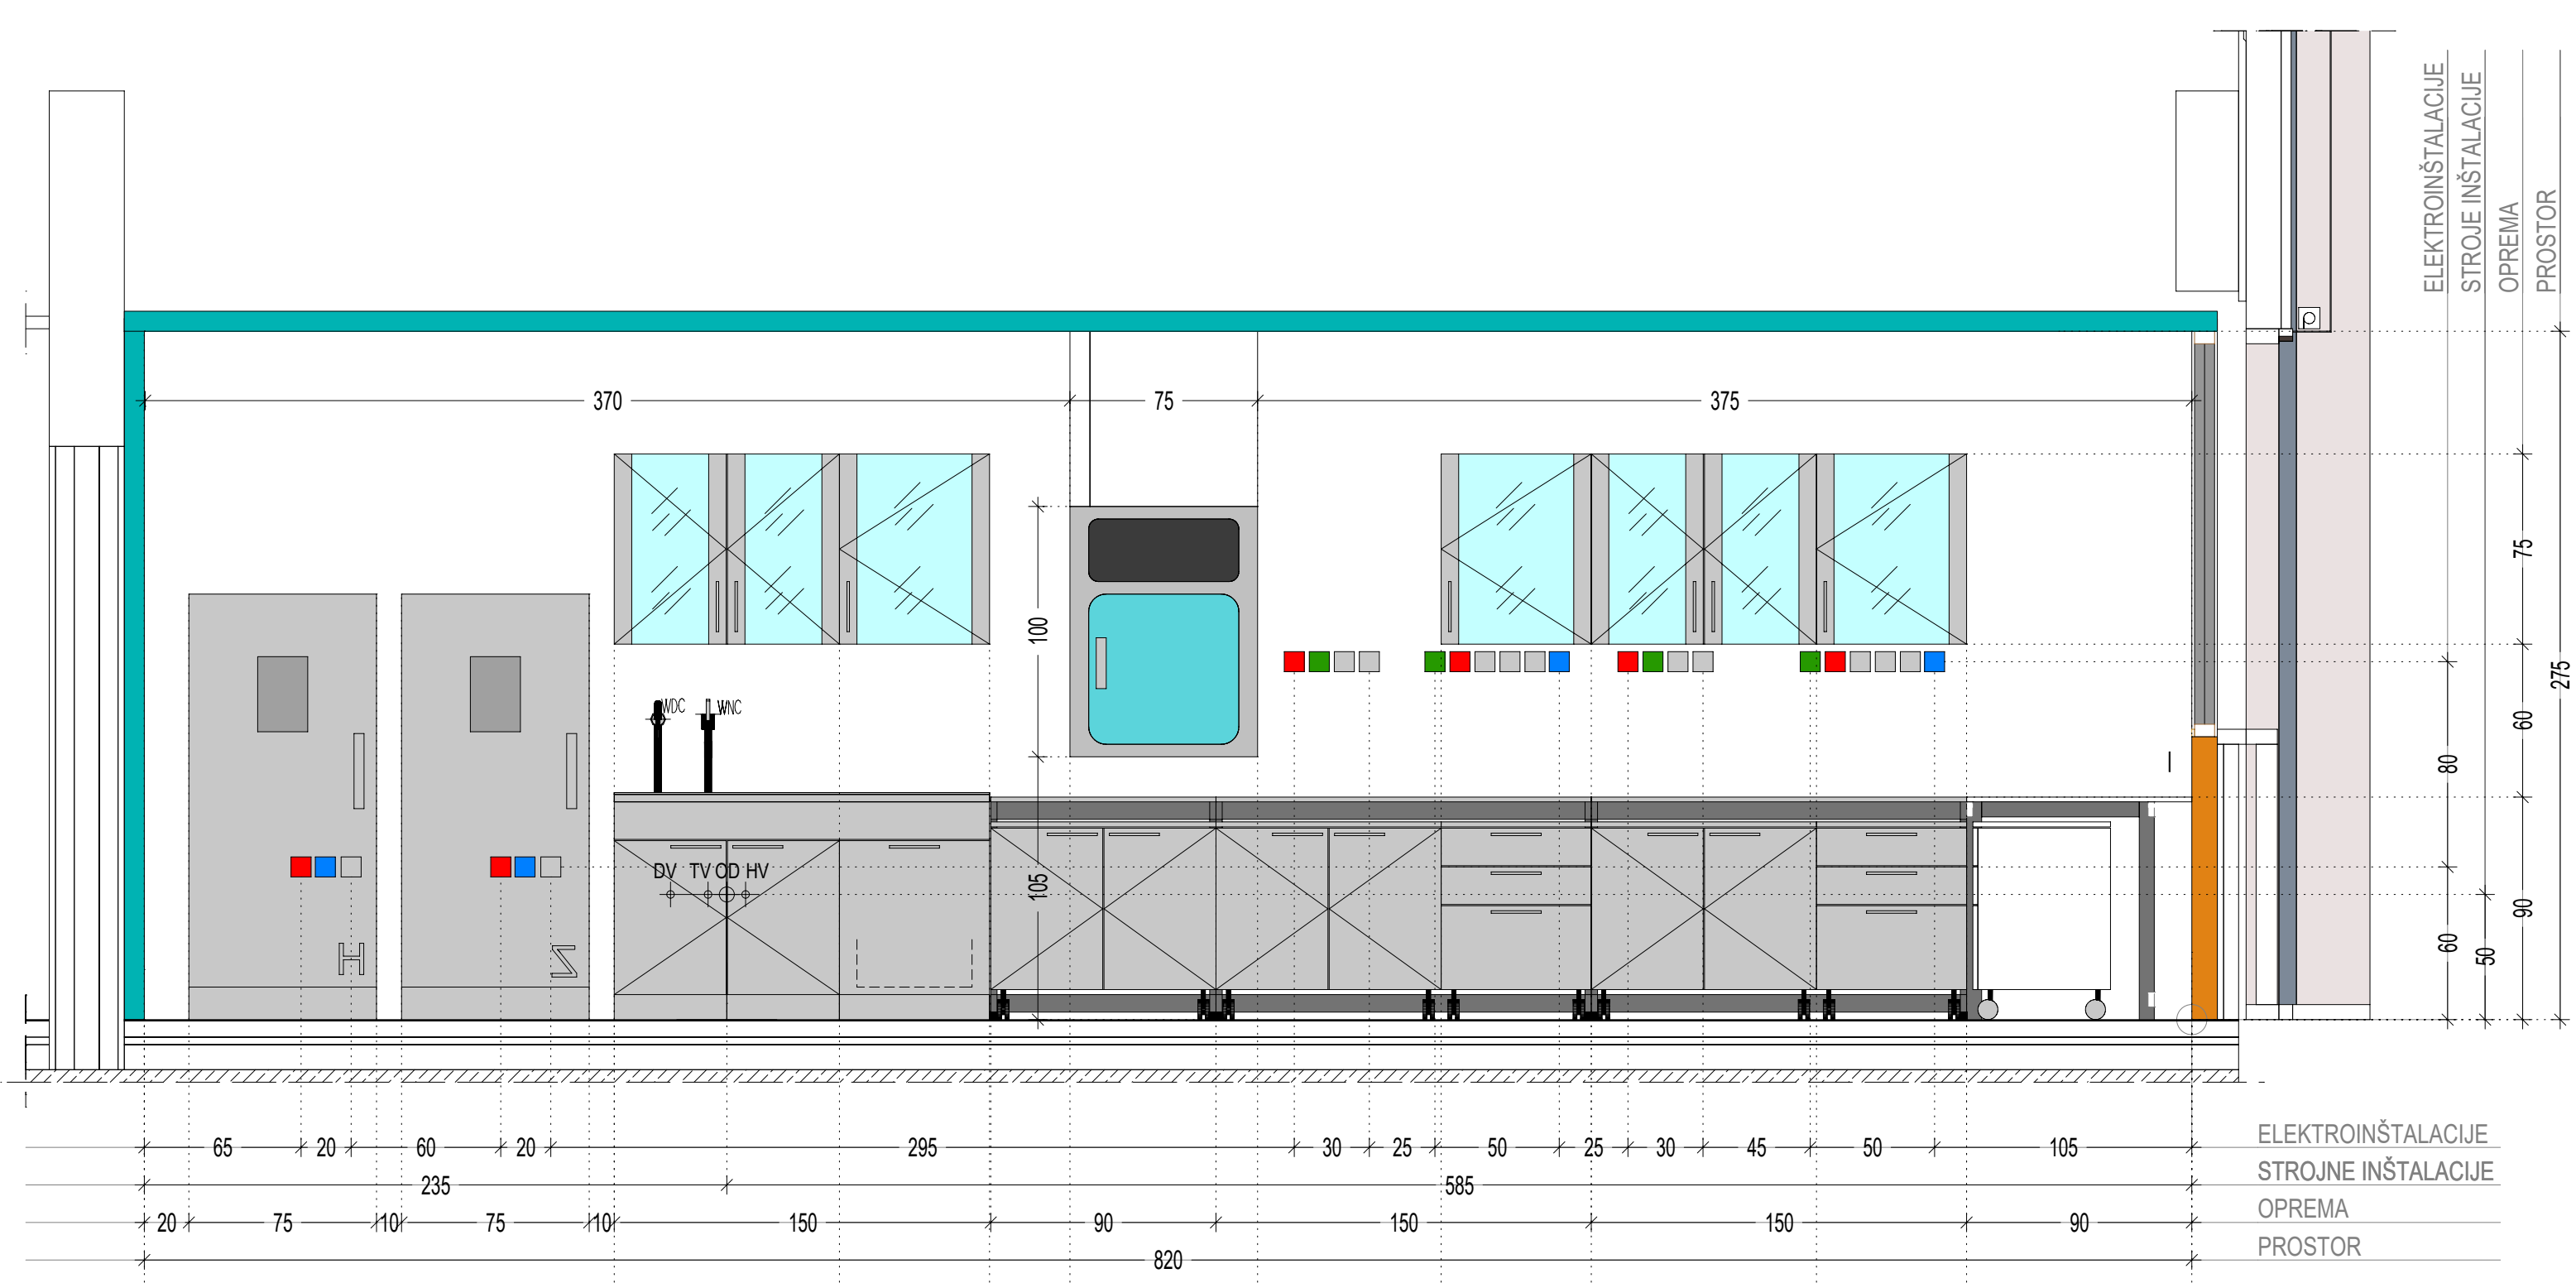


POGLED 2

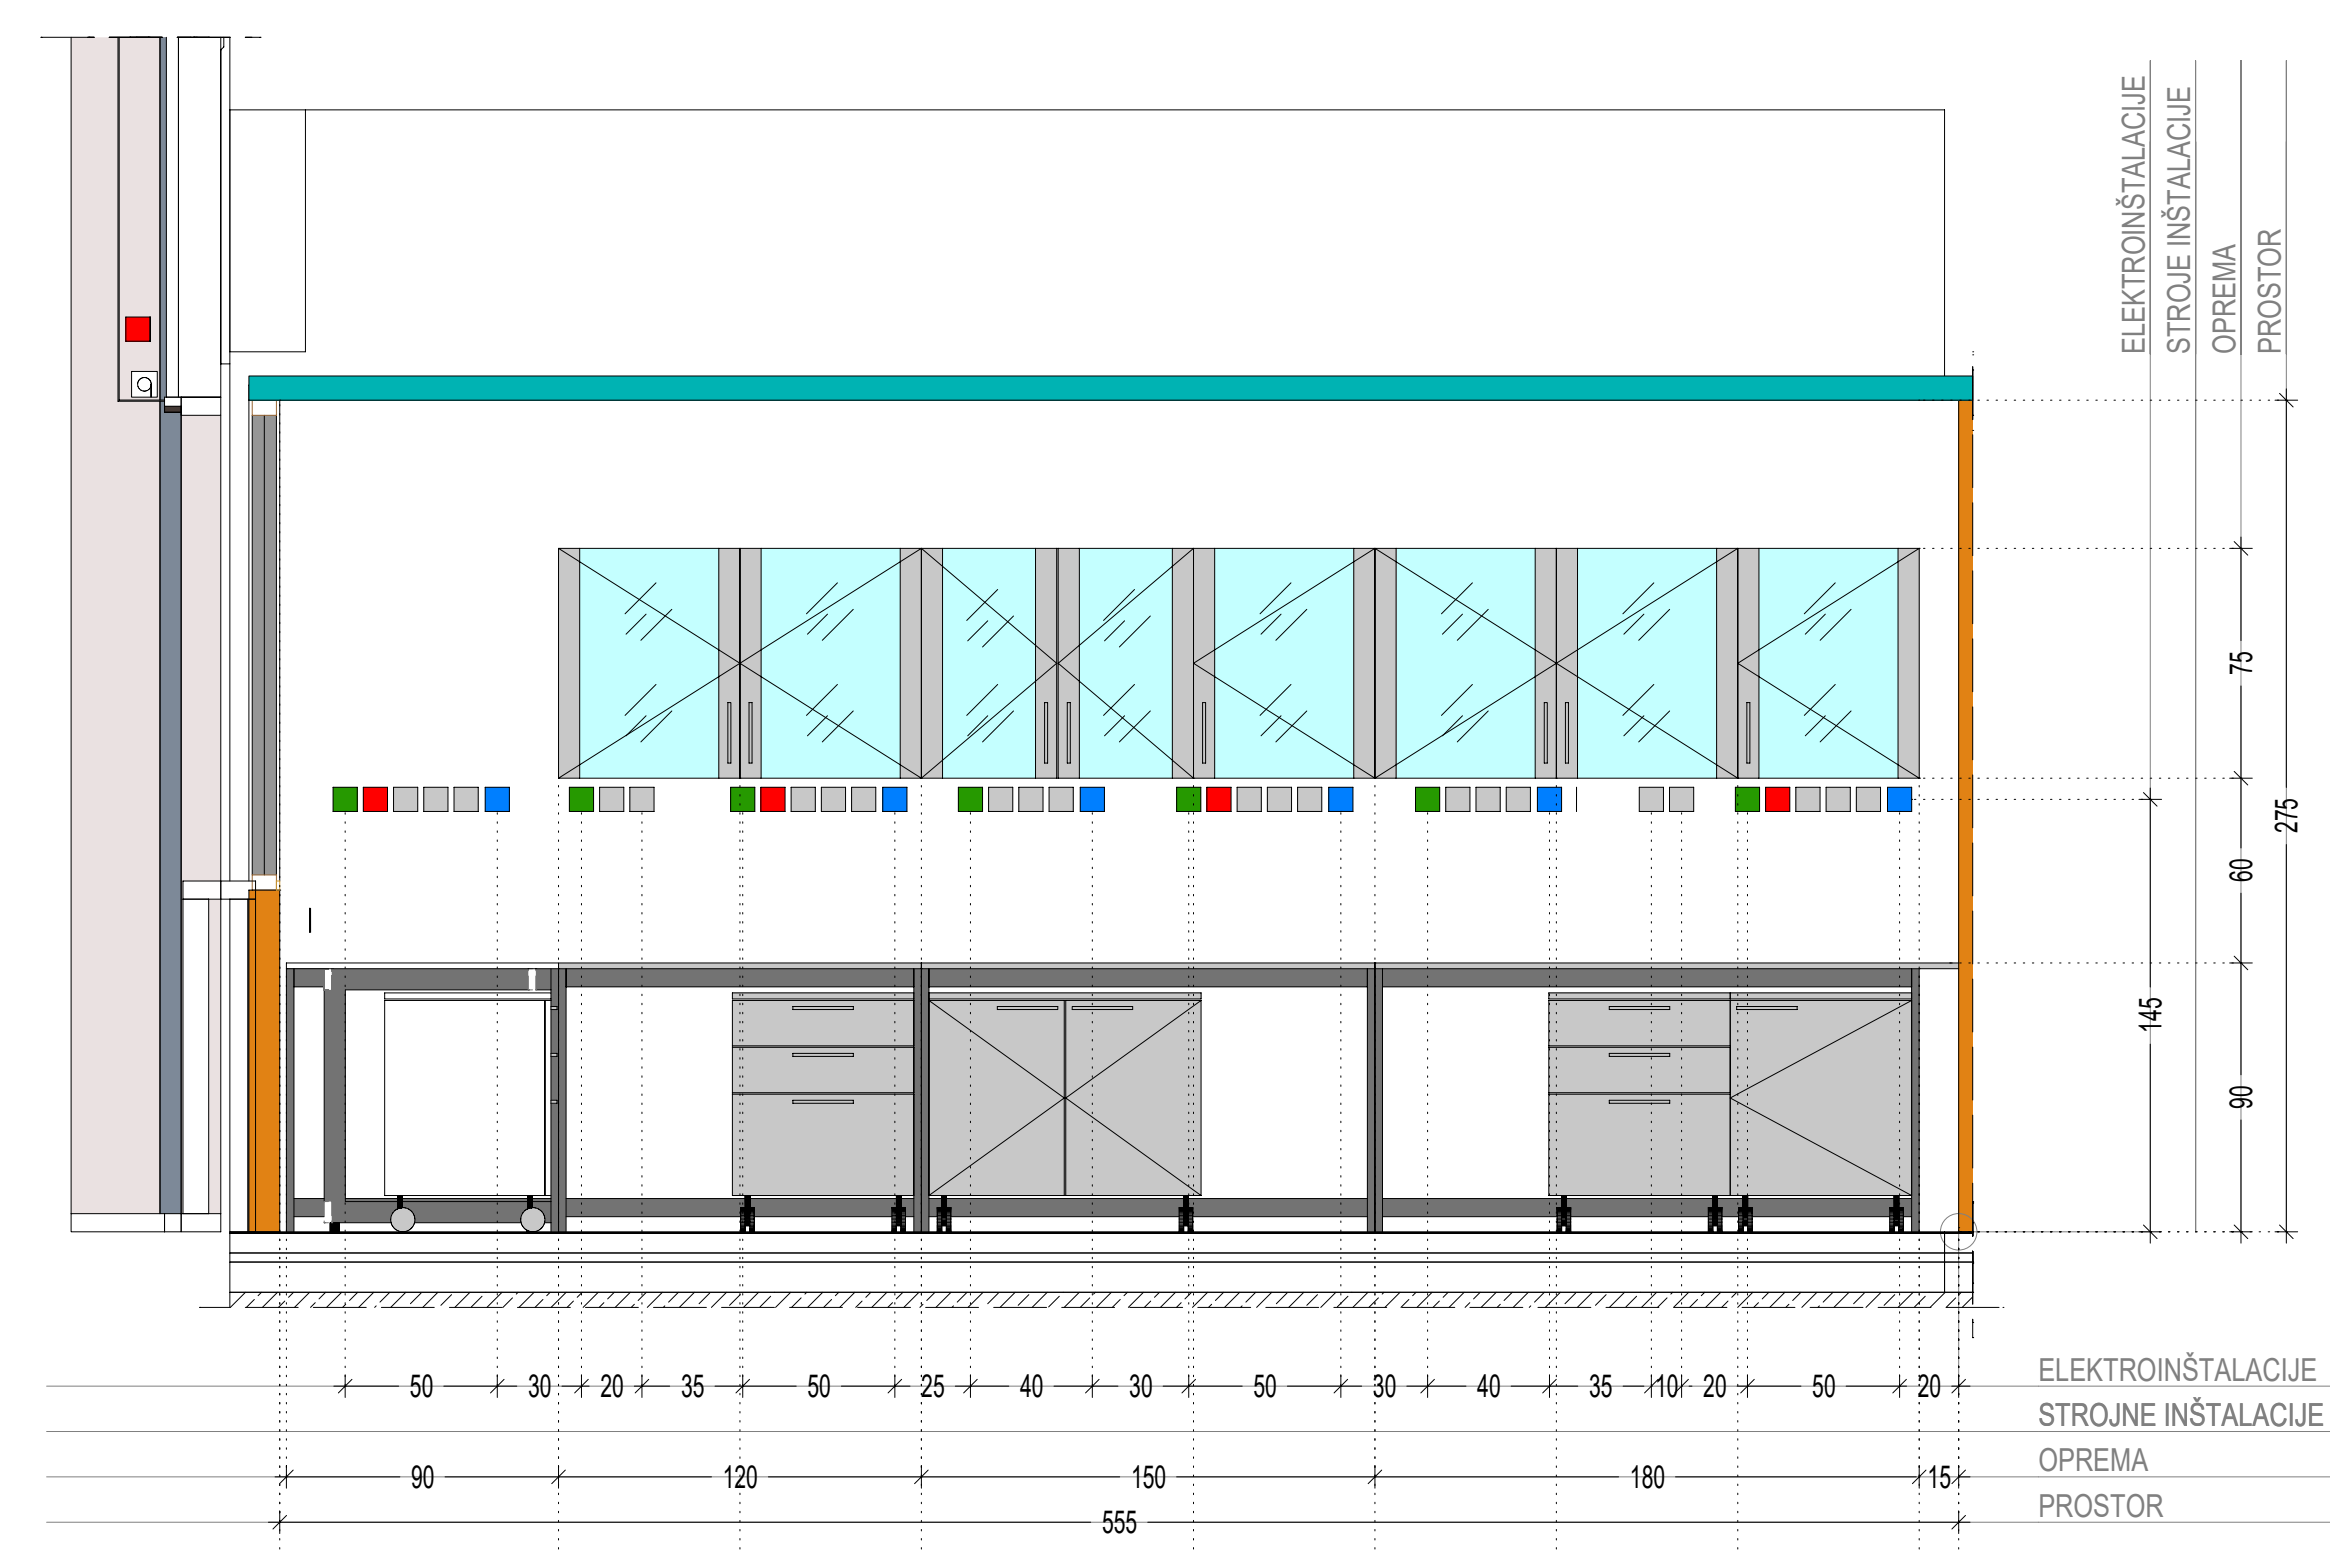


POGLED 5

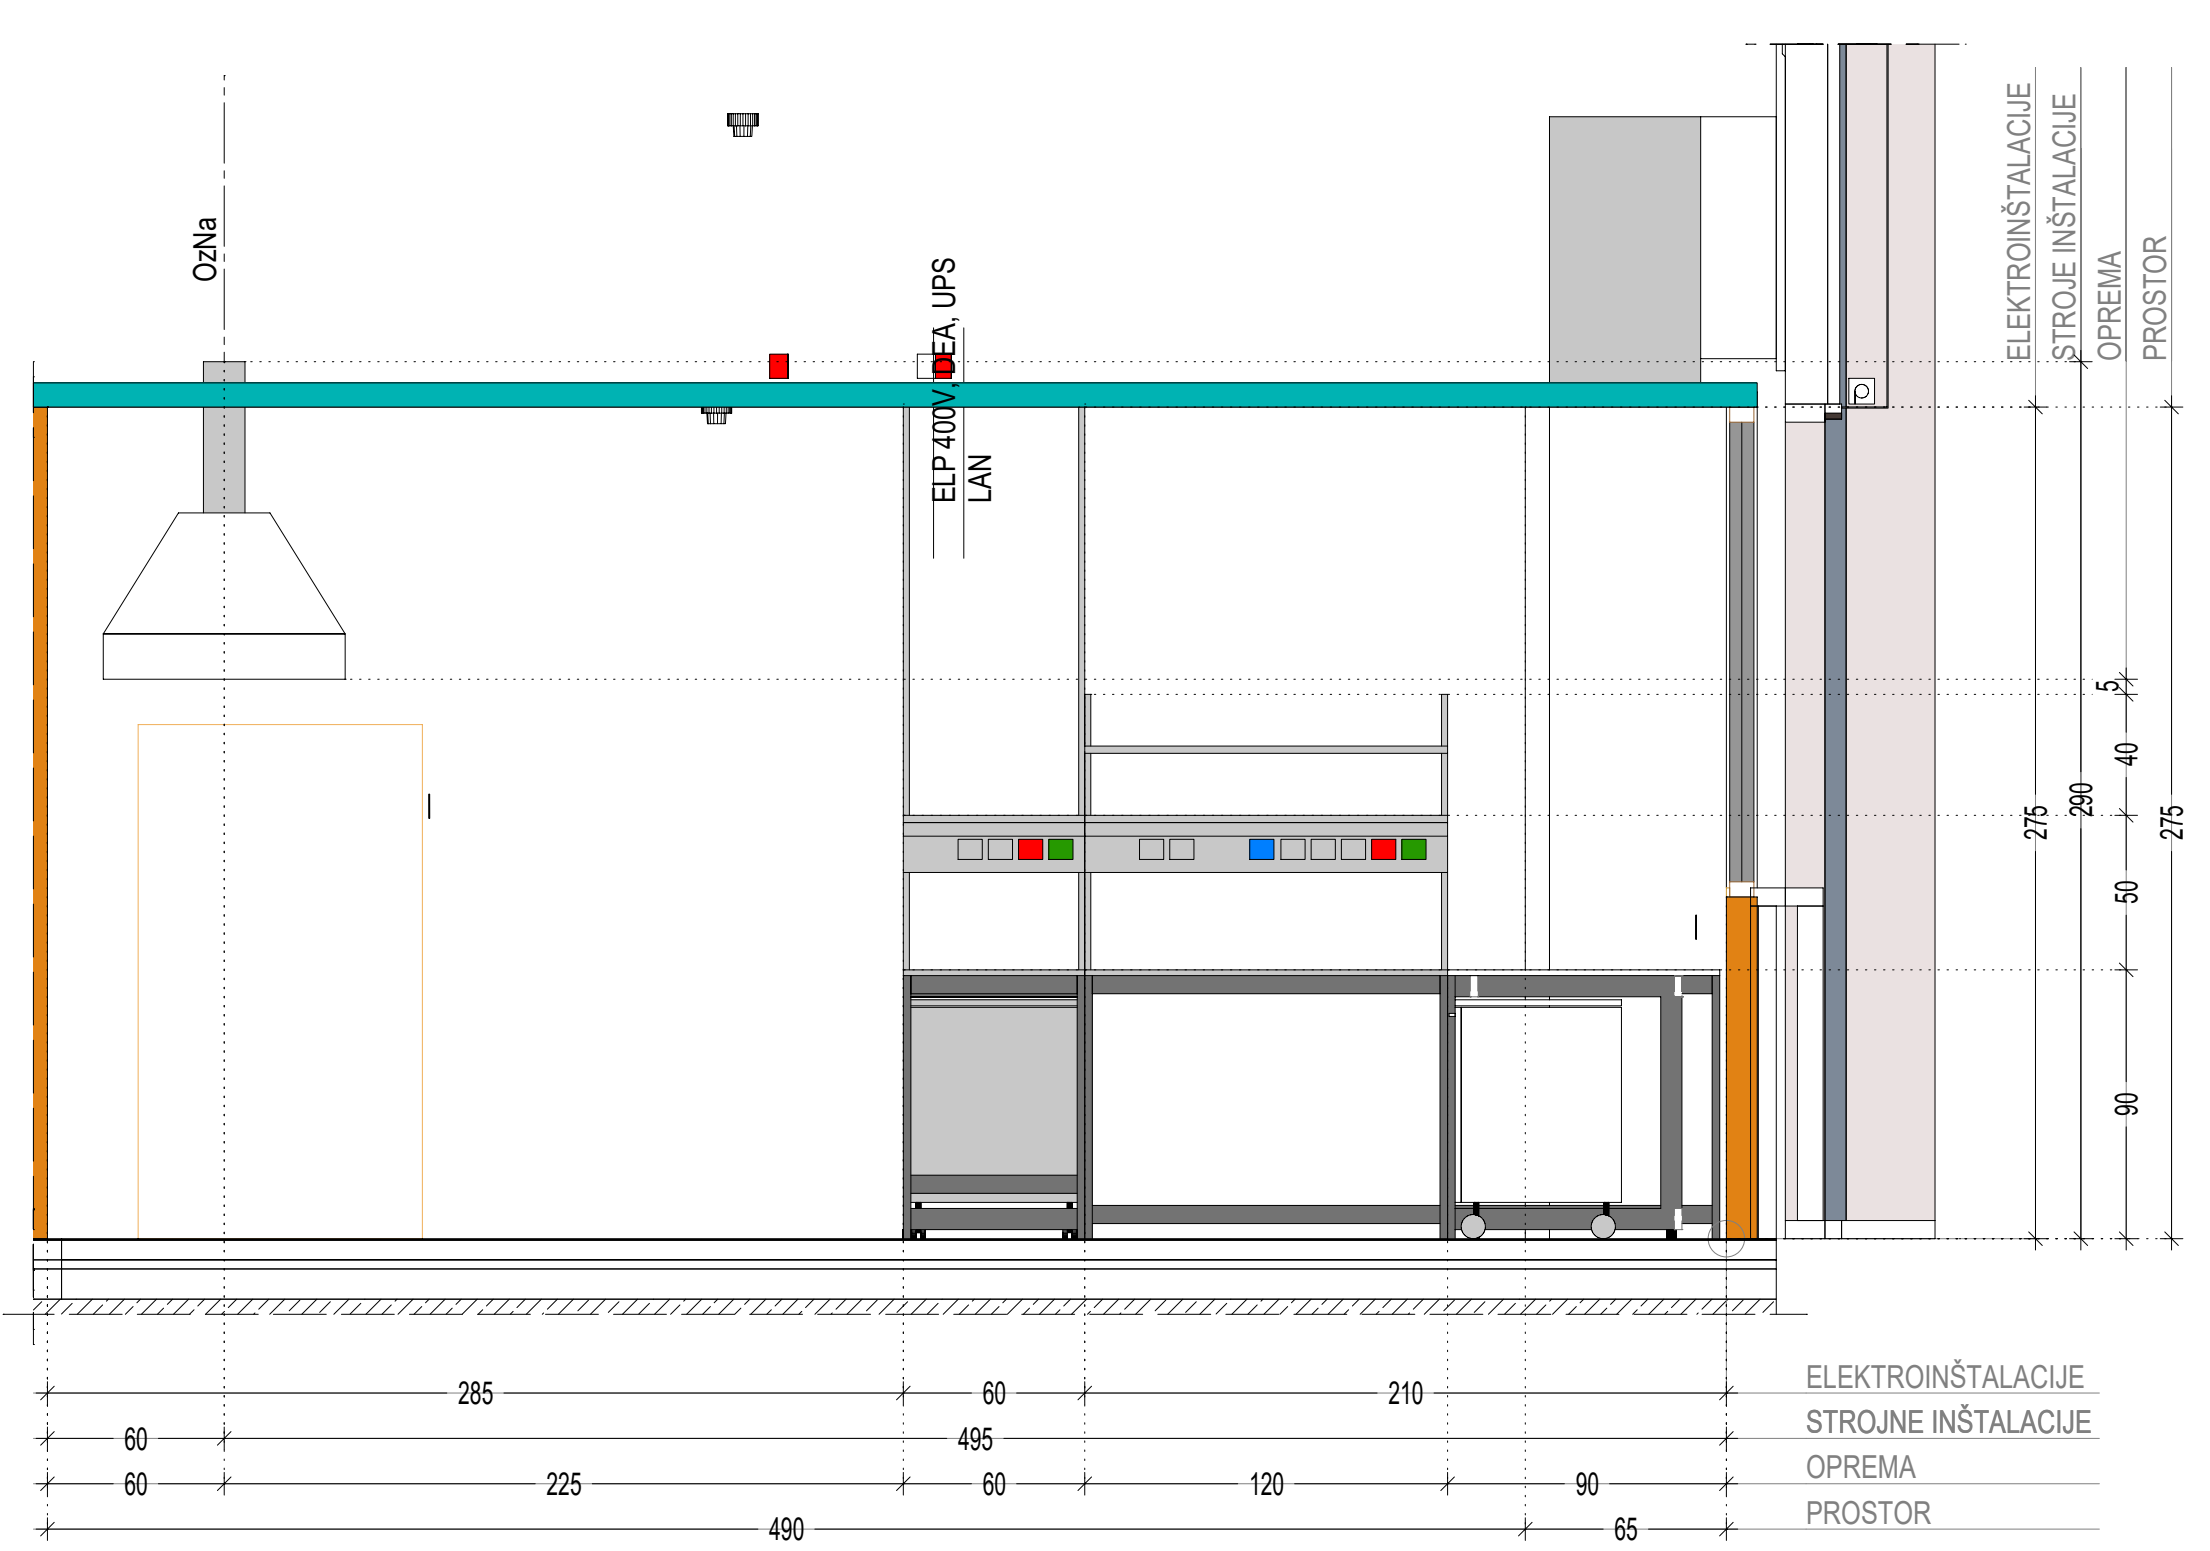


POGLED 3

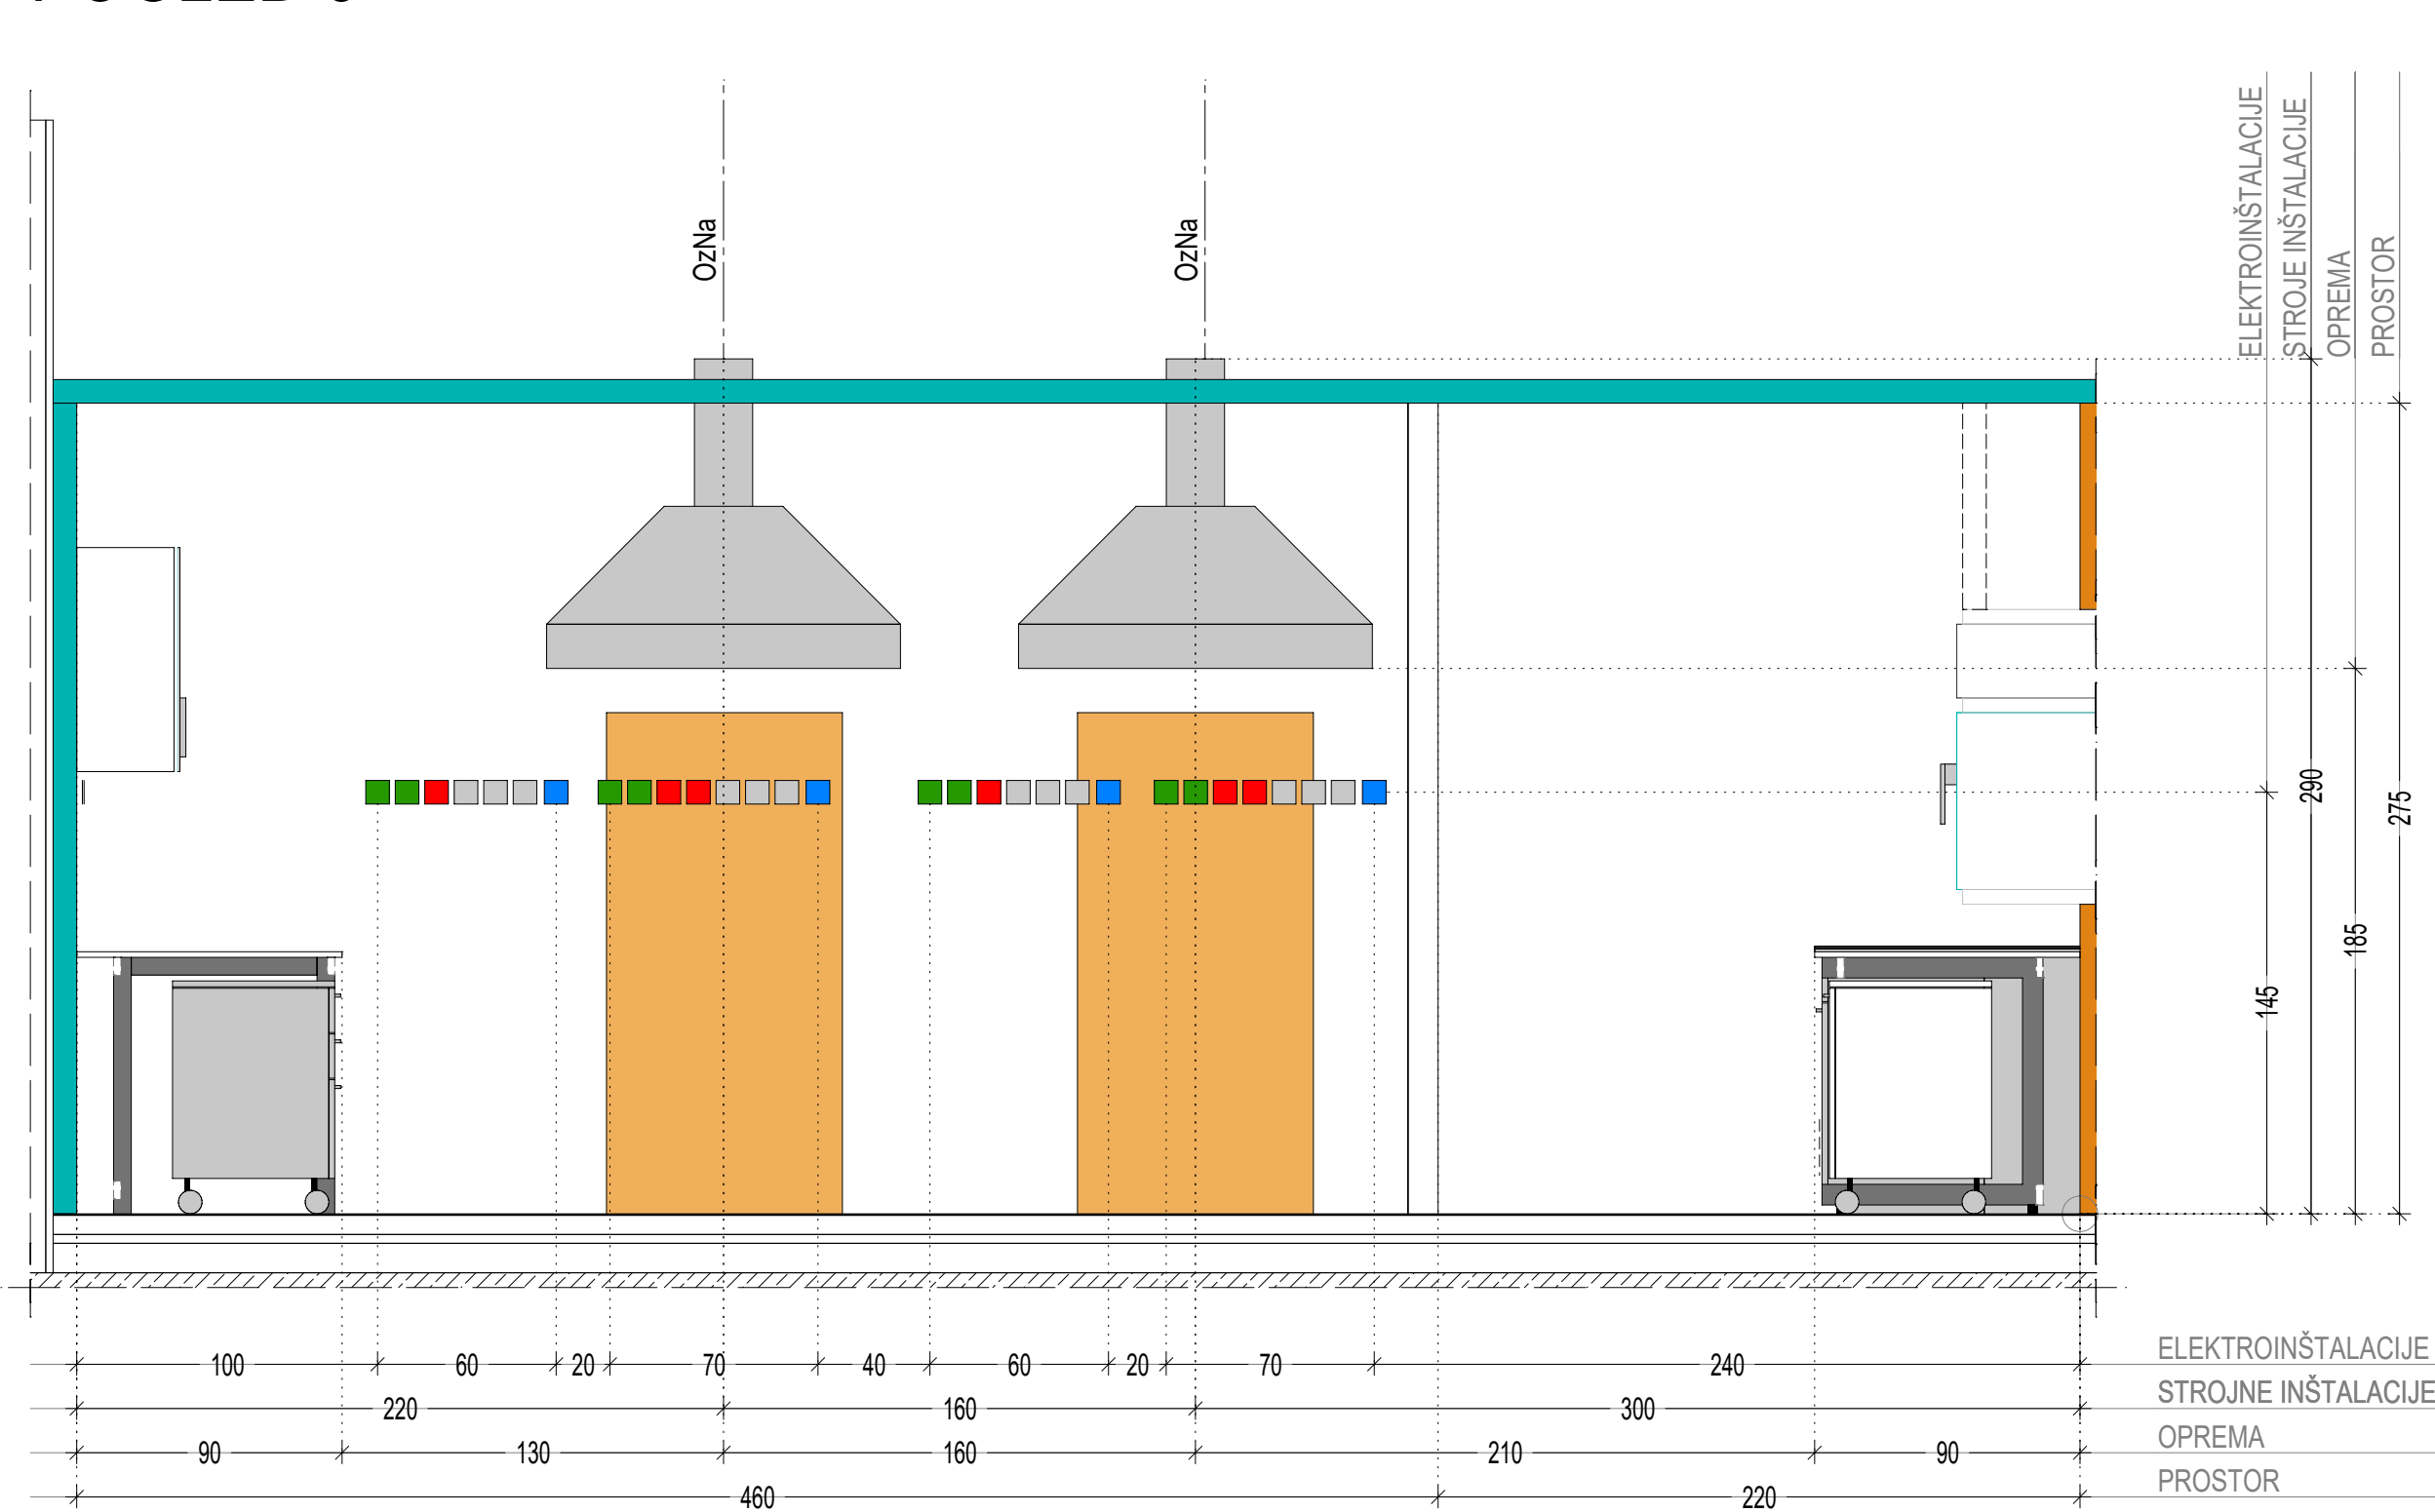


POGLED 8

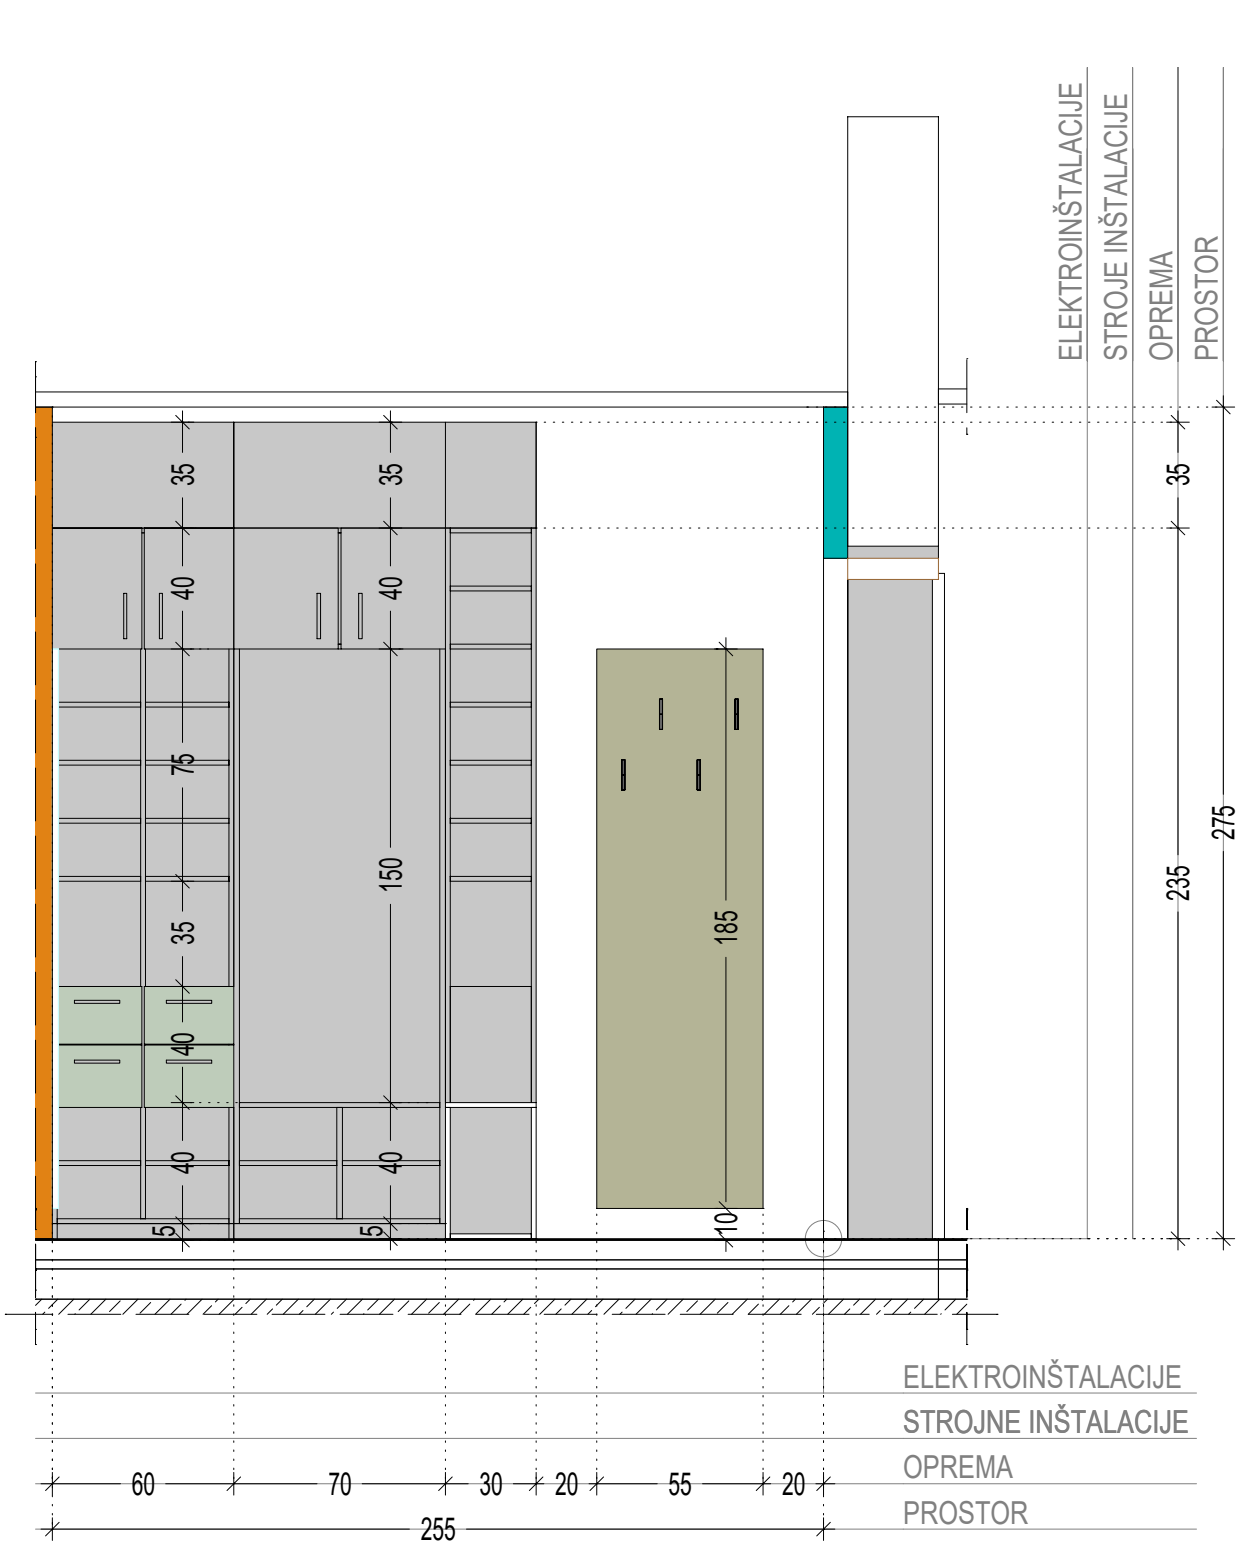


POGLED 7

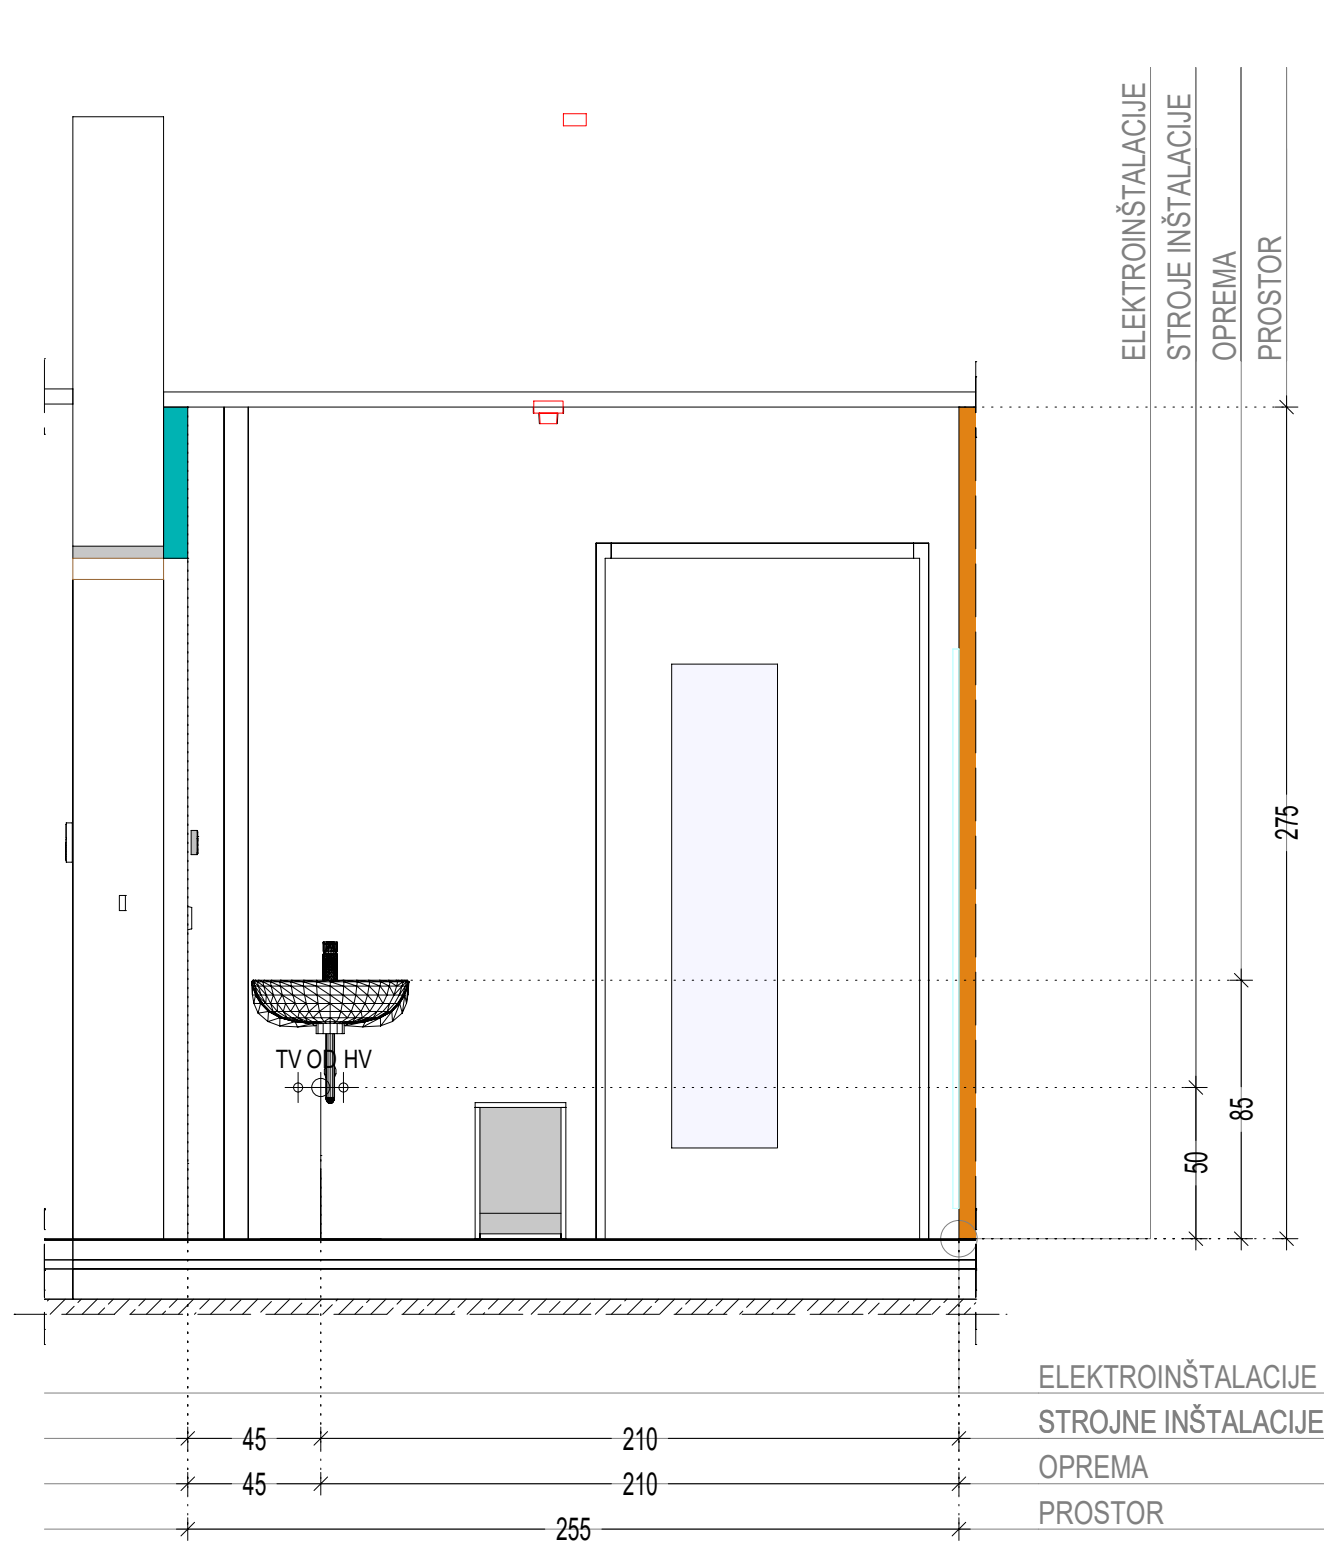


POGLED 6

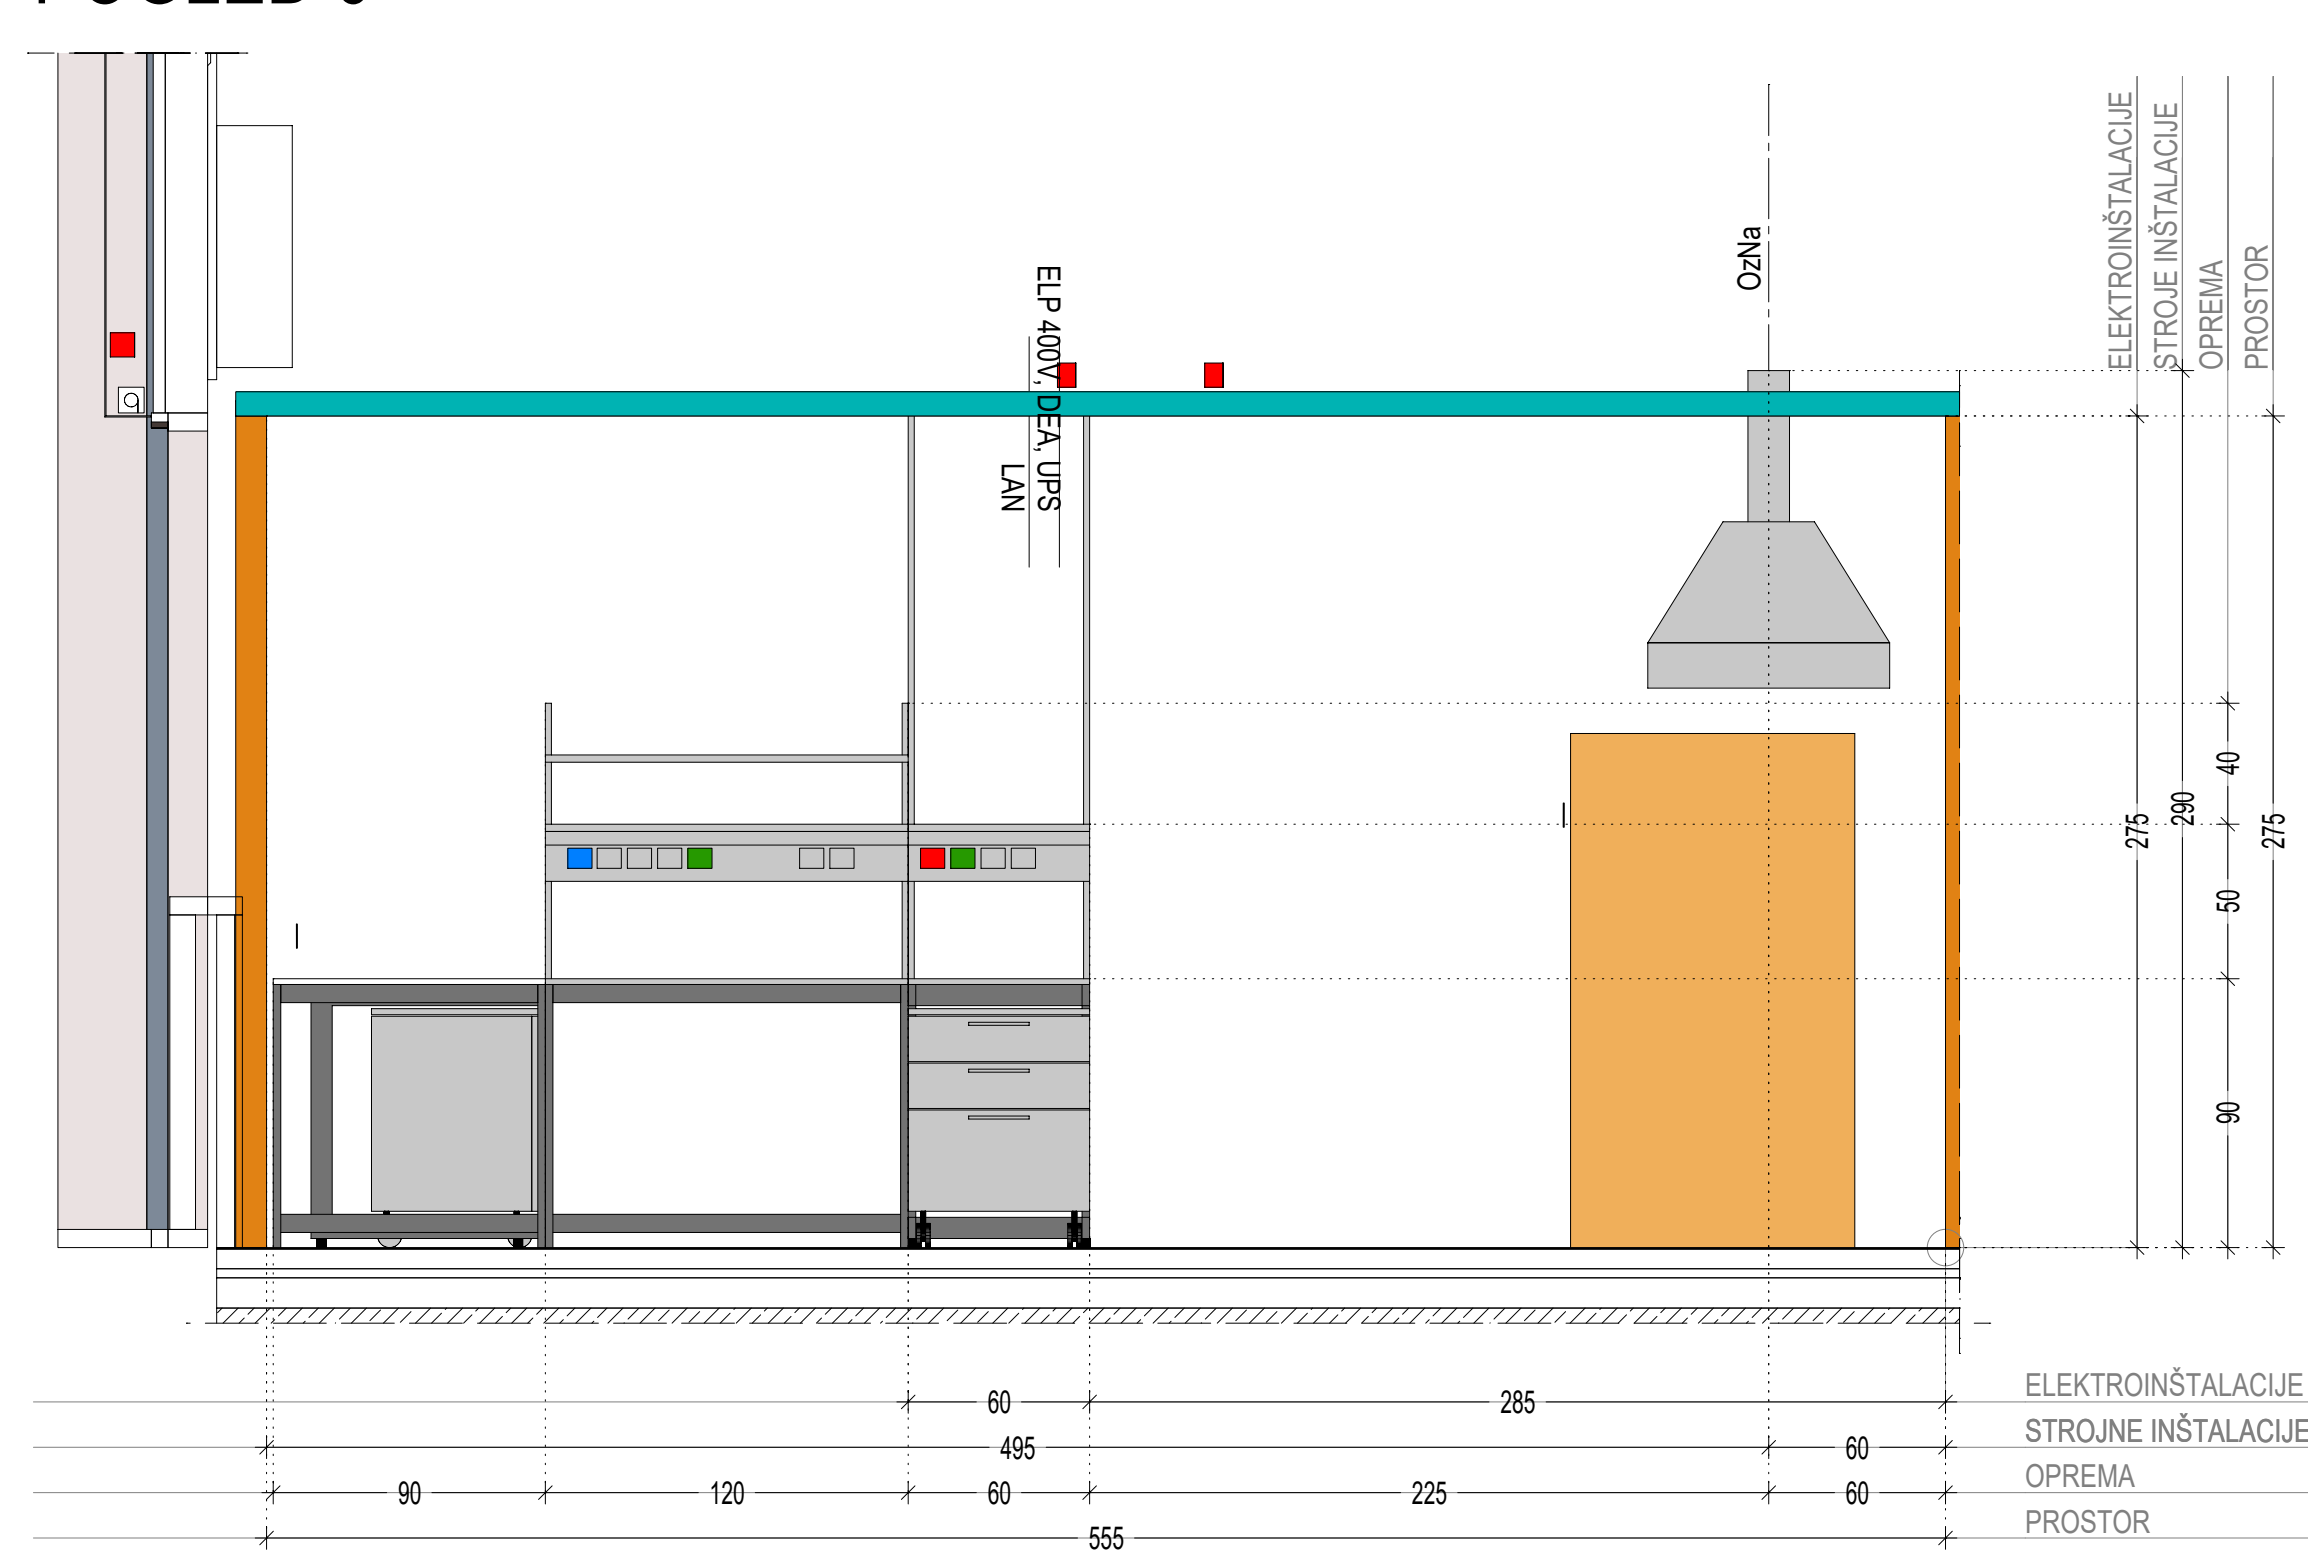

TLORIS STROPA

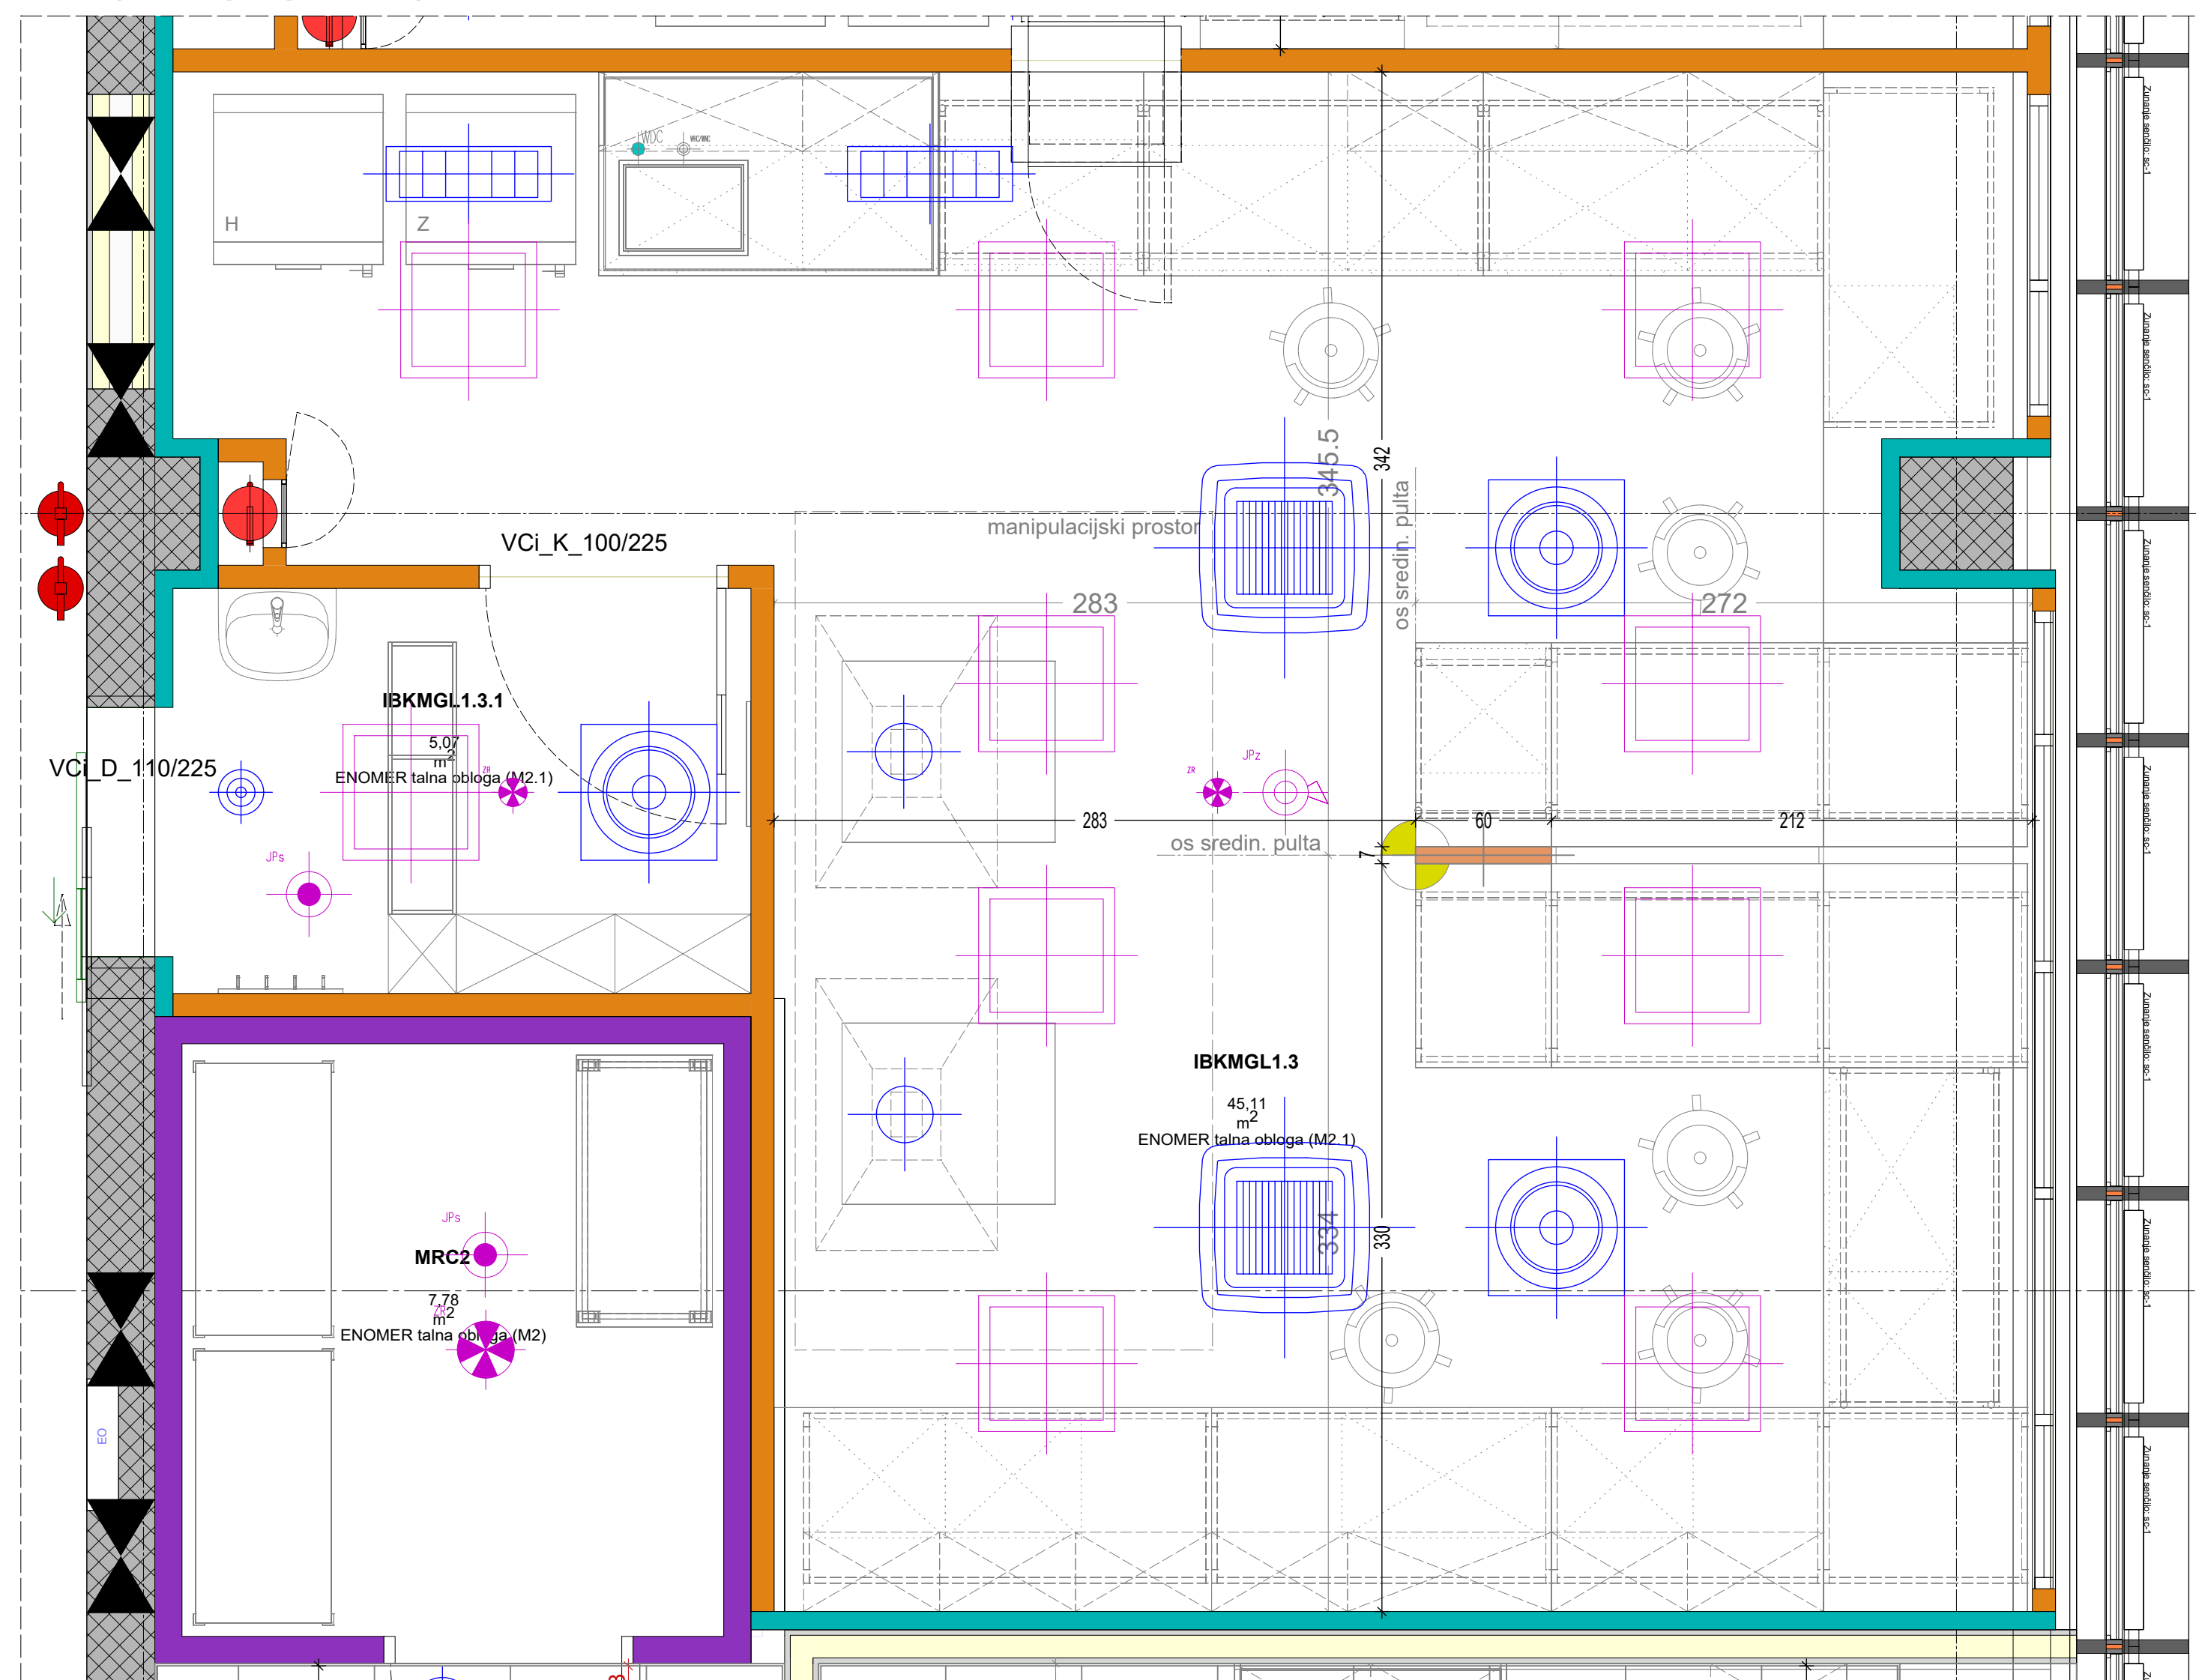

TLORIS

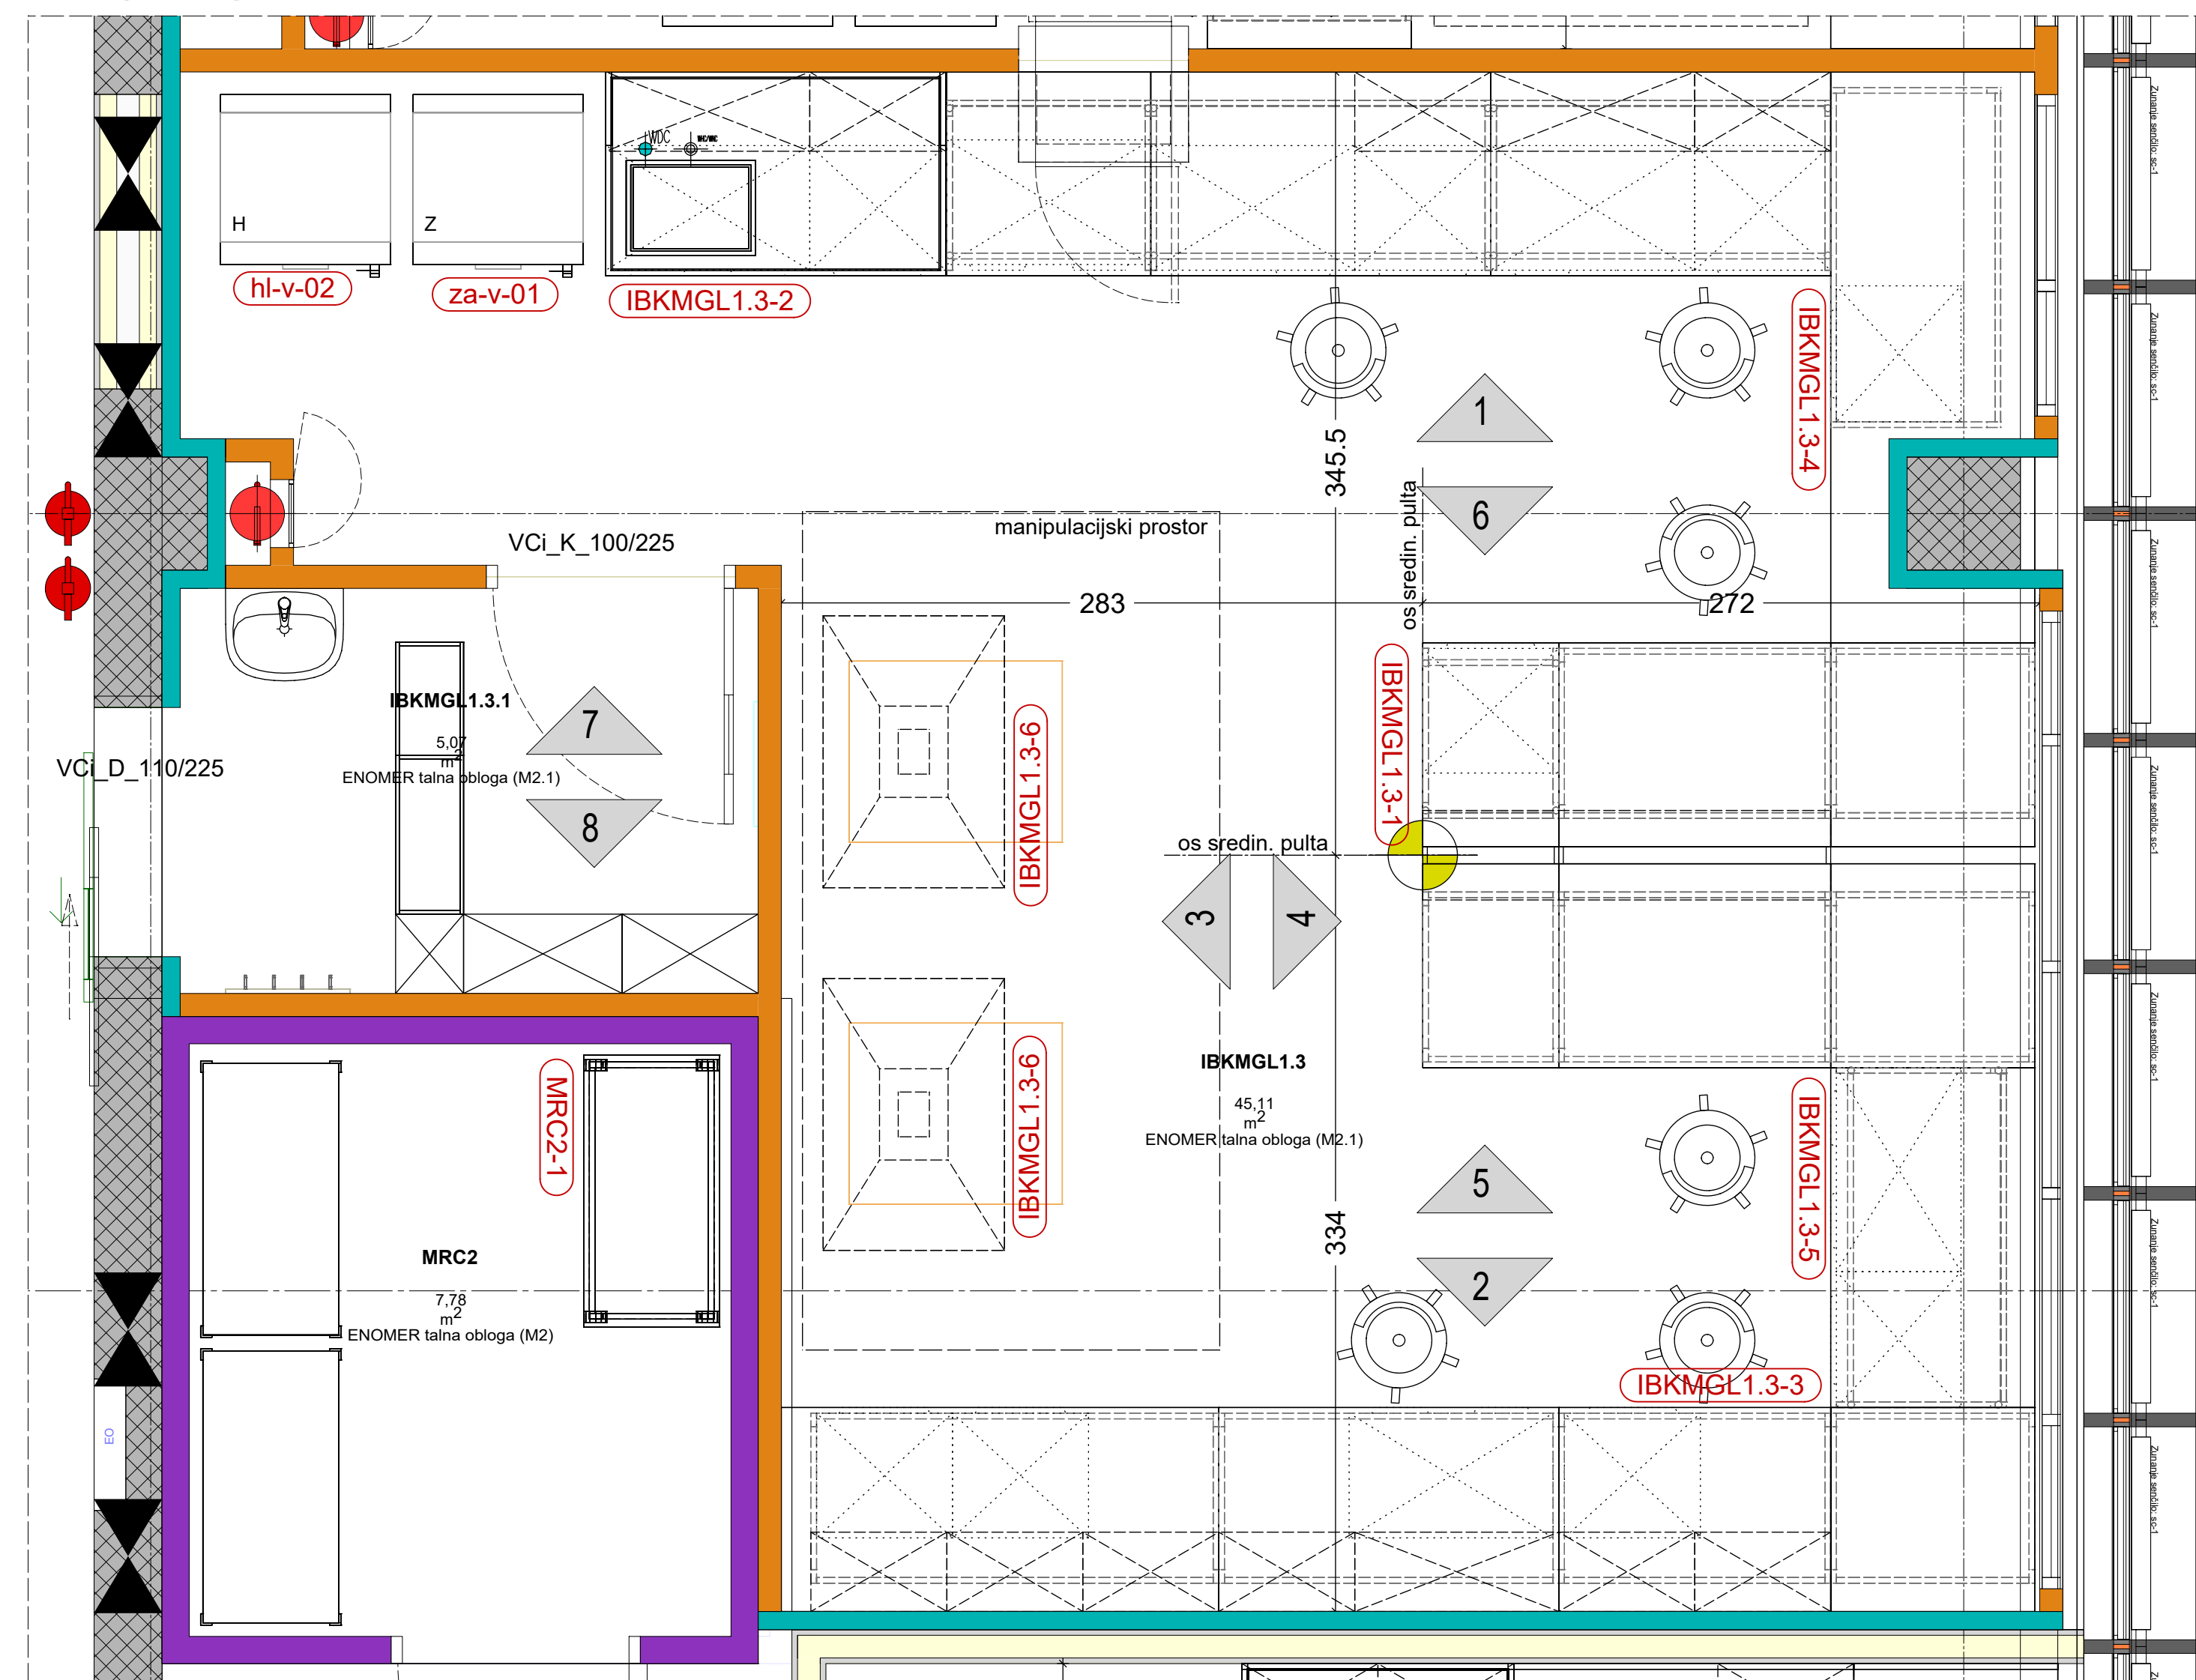







- OPOMBE:**

- [illegible]

## LEGENDA

\*za legendo opreme v tlorisu in pogledih glej list št.: TO-SPL-03

## FLORIS

- |   |                  |   |                       |   |
|---|------------------|---|-----------------------|---|
|  | os sredin. pulta | referenčna točka sredinskega pulta        | 2                     | dispozicija pogleda                                   |
|  | os dig.          | referenčna točka digesta                  | ( <b>ipa-09</b> )     | oznaka pozicije - specialna lab oprema                |
|  | Osv DnISO        | talni odlok (kotiran v storilni)          | ( <b>IPAF13.1-3</b> ) | oznaka pozicije - splošna lab oprema                  |
|  |                  | stena - čisti prostor                     | VCL_K_100/230         | oznaka vrat - čisti prostor<br>(svetla širina/višina) |
|  |                  | običajna - čisti prostor                  | VHL_K_100/210         | oznaka vrat - hladilnica<br>(svetla širina/višina)    |
|  |                  | stenski kanal za odvod zraka<br>(predlog) |                       |   |

## FLORIS - STROP

- 60 60 kote - stropne plošče  
oznaka za začetek polaganja plošč  
kovinskega tehničnega stropa
- stropni profil za montažo vodil za zaveso  
odprtina v kovinskem stropu -  
prehod instalacij za sredinski put

LORIS - STROP - st

- |  |   |  |   |  |
|--|---|--|---|--|
|  | <p>strojni elementi - glej načrt strojnih instalacij!</p>                               | <p>strojni elementi prežvečavanja čistih prostorov, glej načrt strojnih instalacij!</p>      | <p>zasilna razsvetljava, glej načrt el. instalacij!</p> | <p>javilnik požara, glej načrt el. instalacij!</p>     |
|  | <p>strojni elementi prežvečavanja čistih prostorov, glej načrt strojnih instalacij!</p> | <p>strojne svetilke v svetlih prostorih - informativno, potreben delavski znak na tlašču</p> | <p>linjska stropna svetilka - glej načrt el. inst.</p>  | <p>linjska stropna svetilka - glej načrt el. inst.</p> |

- odvod zraka z  
ognjevarna  
varnostna  
omara F90
- odvod zraka  
varnostna  
omara K18
- odvod zraka  
Ro - odsevalna  
roka
- odvod - odsevalna  
napa
- odvod zraka  
digestor
- napeljava - dig. in  
sred. pulli - voda
- WNC - topla sanit. voda  
WDC - hladna sanit. voda  
WDC - demineralizirana voda
- odj. mesto za pline in  
kompimiran zrak na steni
- HV - hladna voda  
TV - topla voda  
DV - dem. voda  
OD - odtok
- Sisti prostori - stenska rešetka  
za odvak zrak pri tleh (predlog)

**POGLED - elektro inštalacije**

- 
- el. vtičnica na PP kan. (electrical outlet on PP channel)
  - detektorja plinov (gas detector)
  - bojniški kanal s priklj. (combat channel with connection)
  - el. vtičnica (electrical outlet)
  - 3 faza vtičnica (3 phase outlet)
  - ozemljitev-konektor (grounding connector)
  - DEA vtičnica (DEA outlet)
  - UPS vtičnica (UPS outlet)
  - dvojna podat. vtičnica (double data outlet)
  - fiksni priključek (fixed connection)
  - ELP 400V - 3 fazi (ELP 400V - 3 phase)
  - ELP 230V - 1 fazi (ELP 230V - 1 phase)
  - LAN - podatkovni priklj. (LAN - data connection)

Univerza v Ljubljani

[illegible]