




POGLED 1

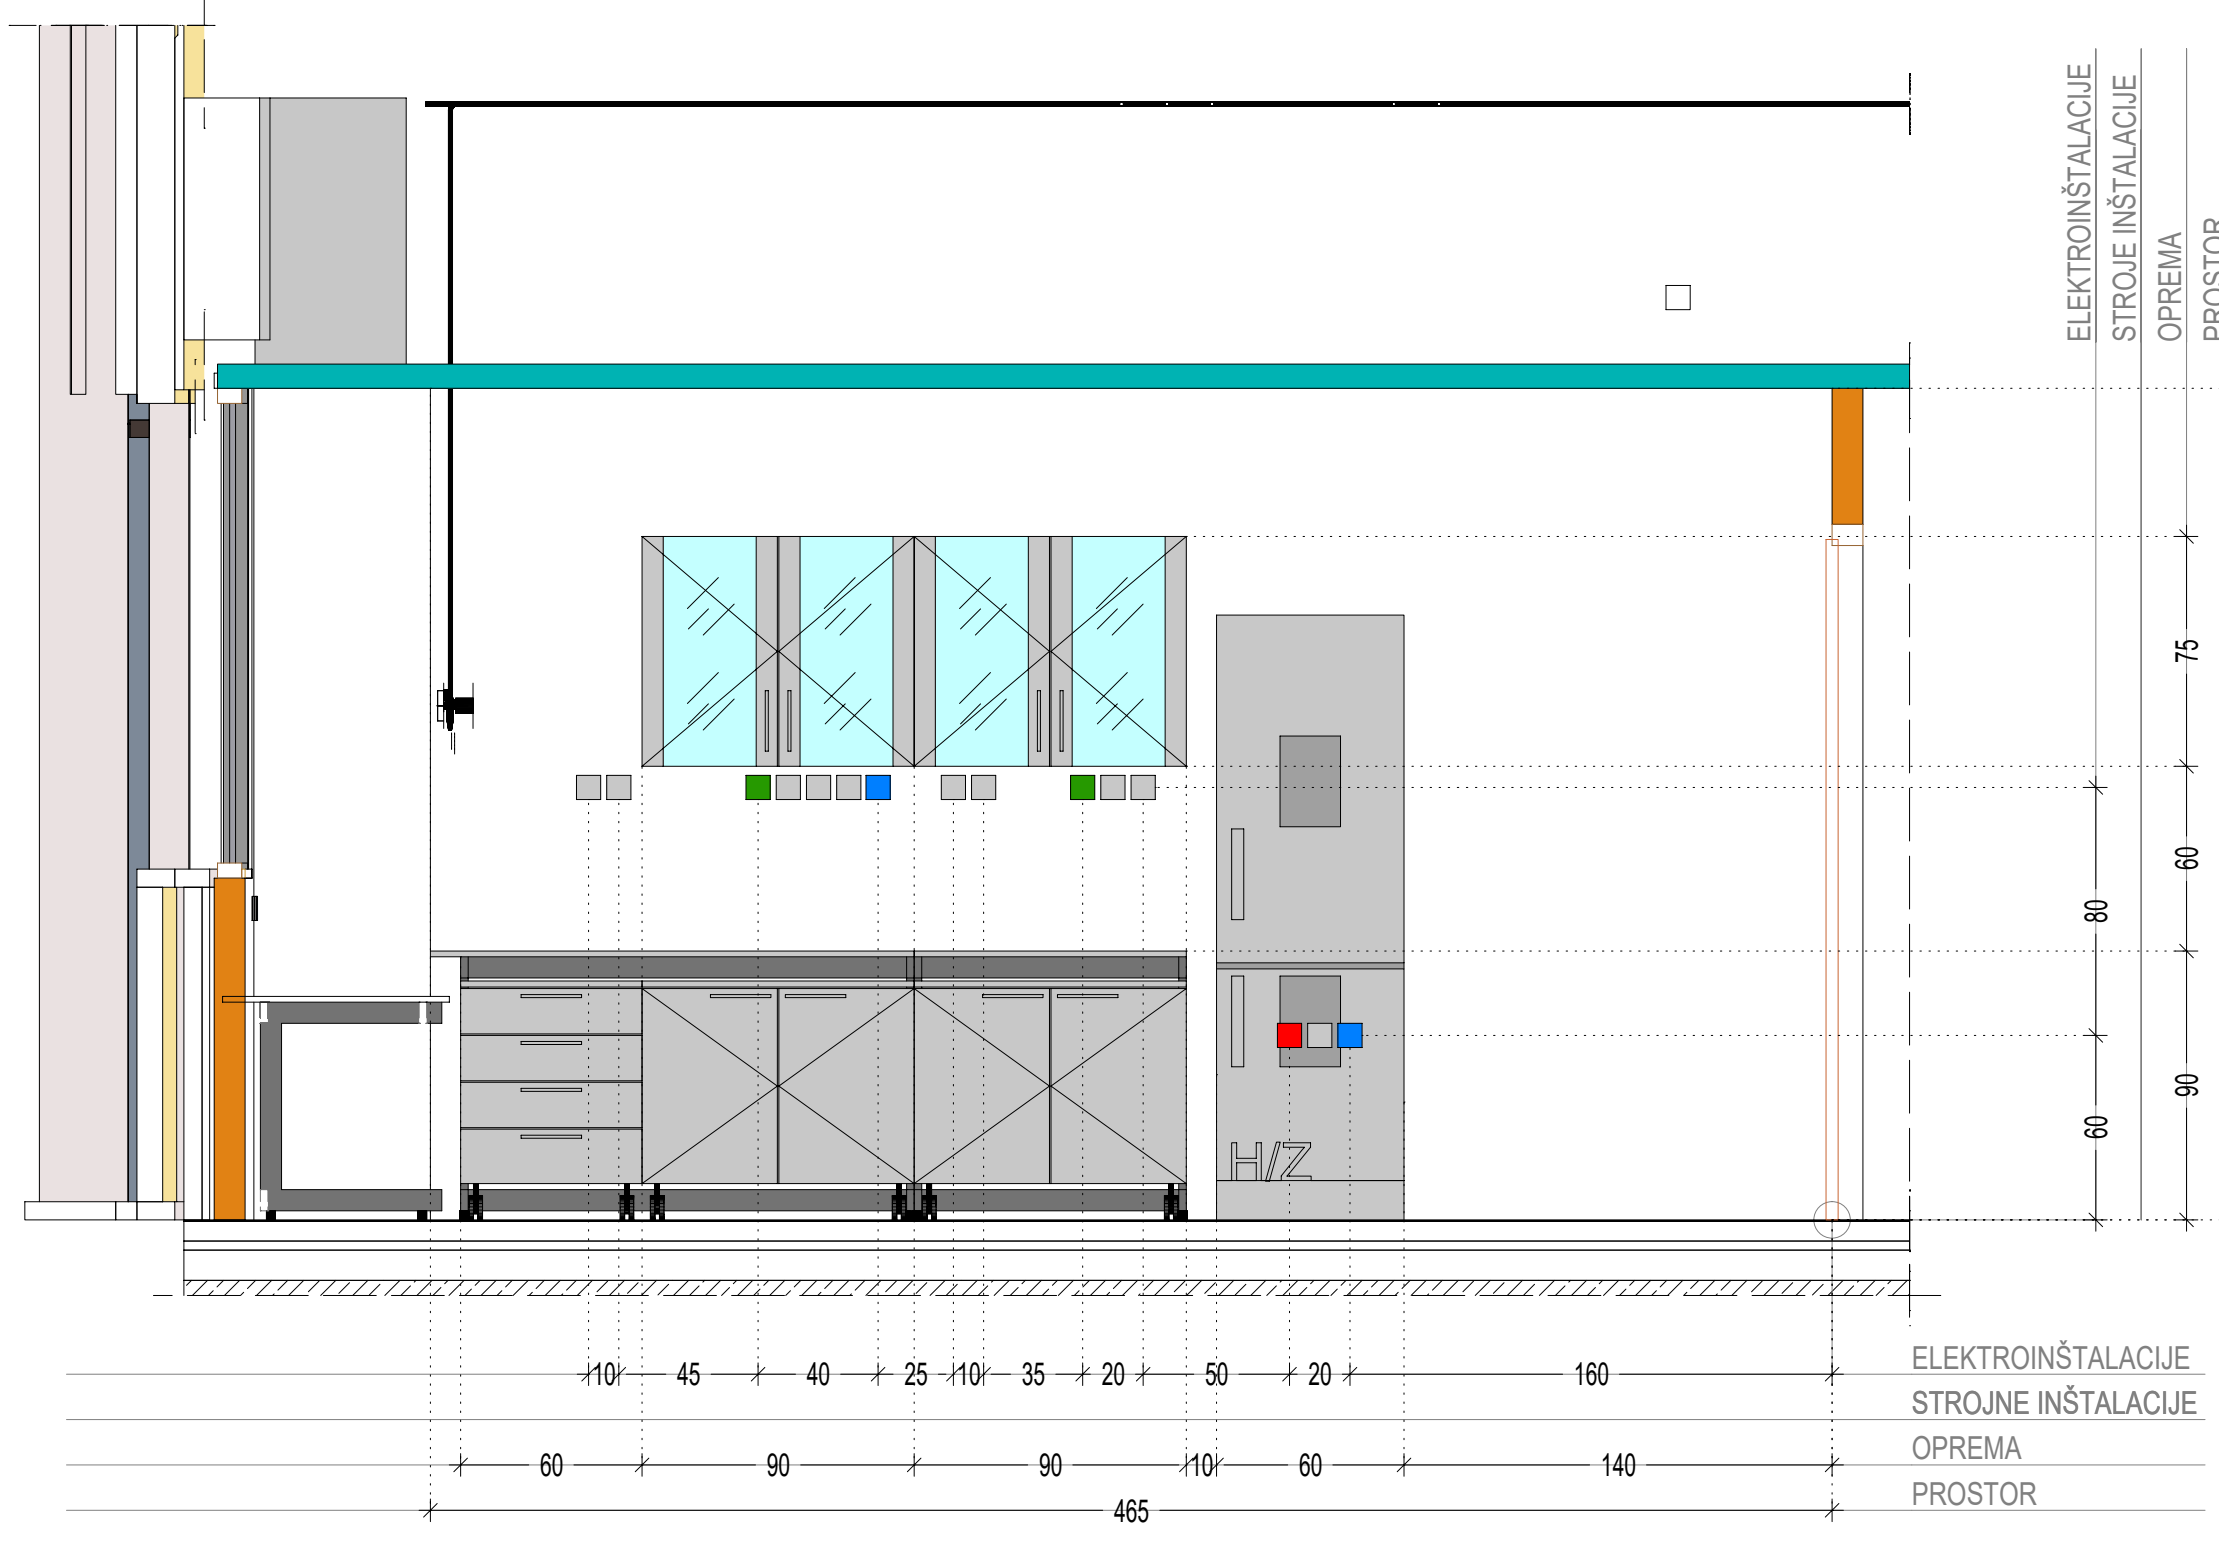


POGLED 2

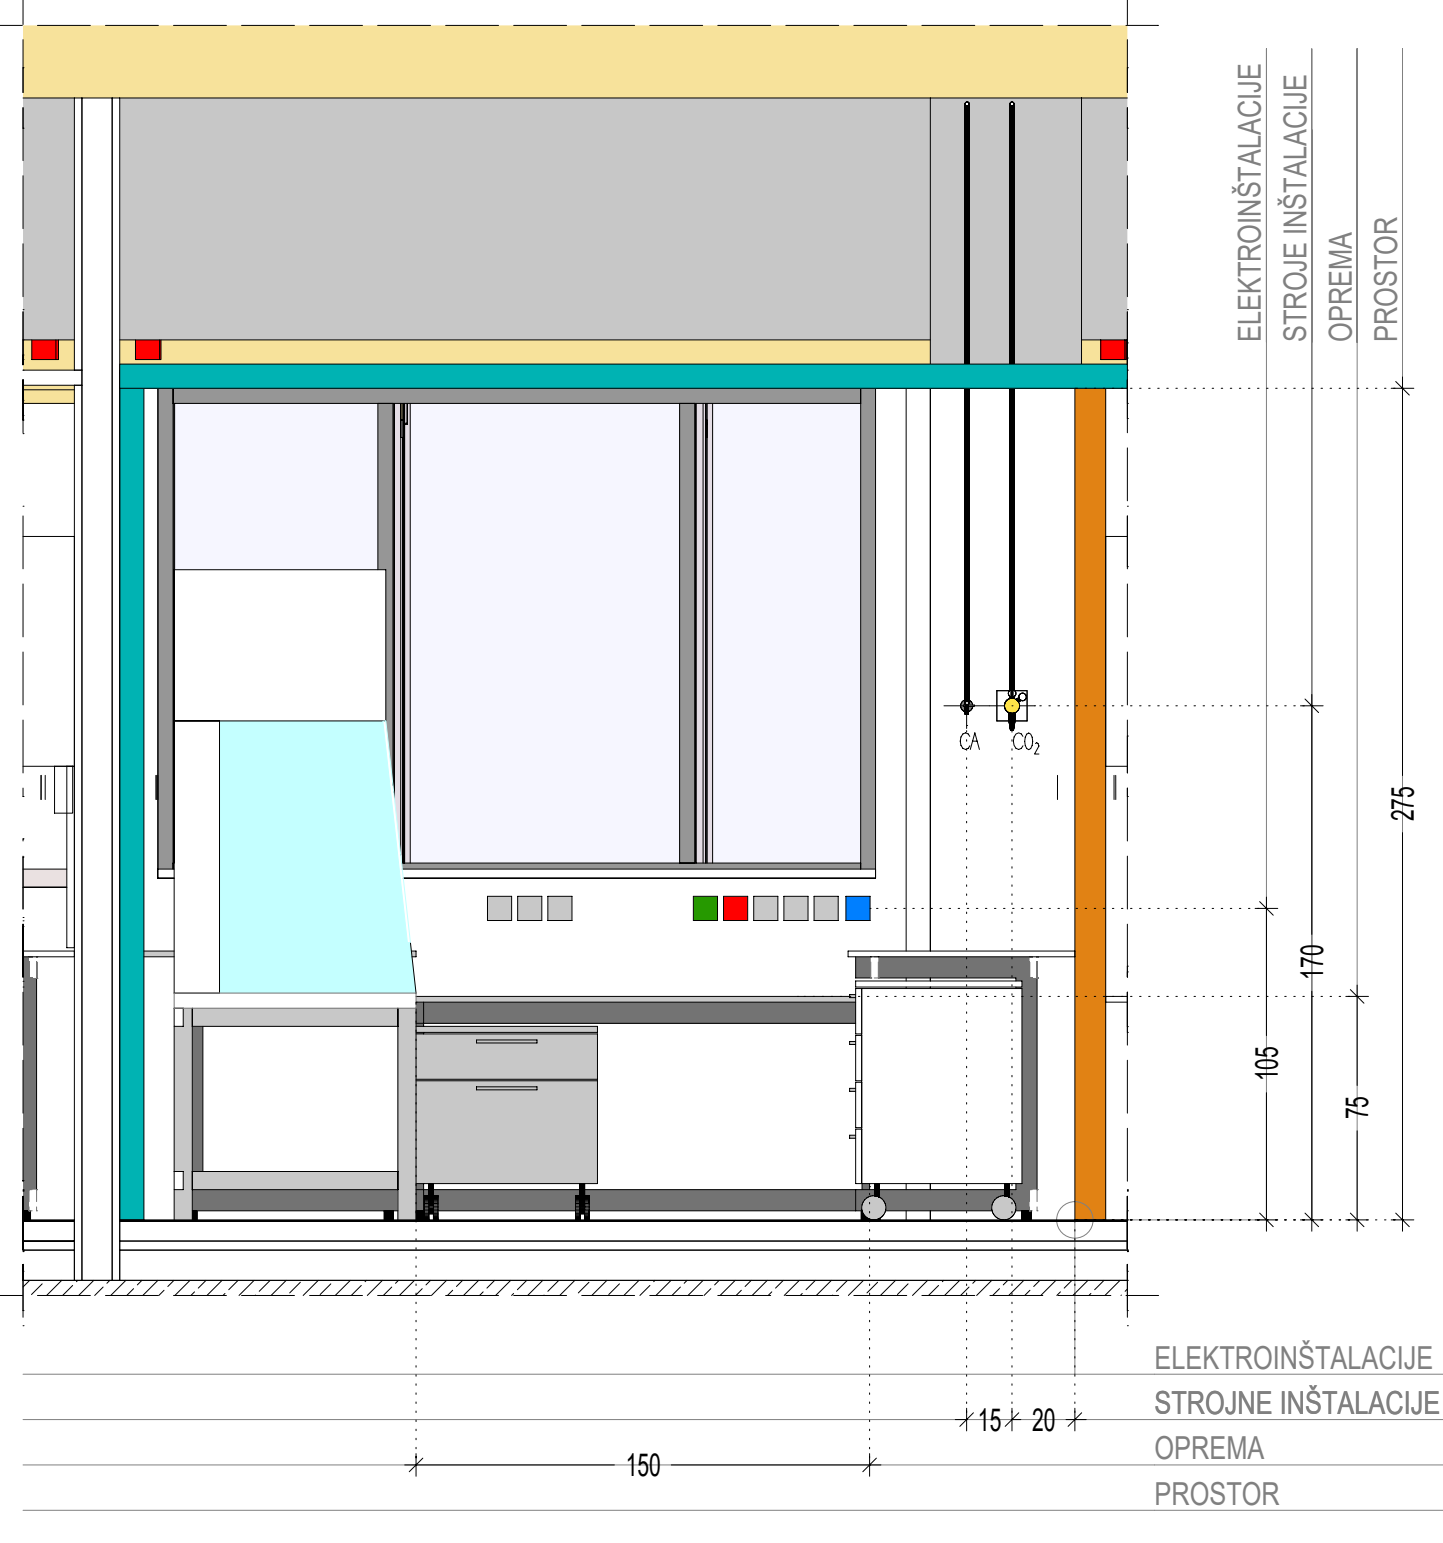


POGLED 3

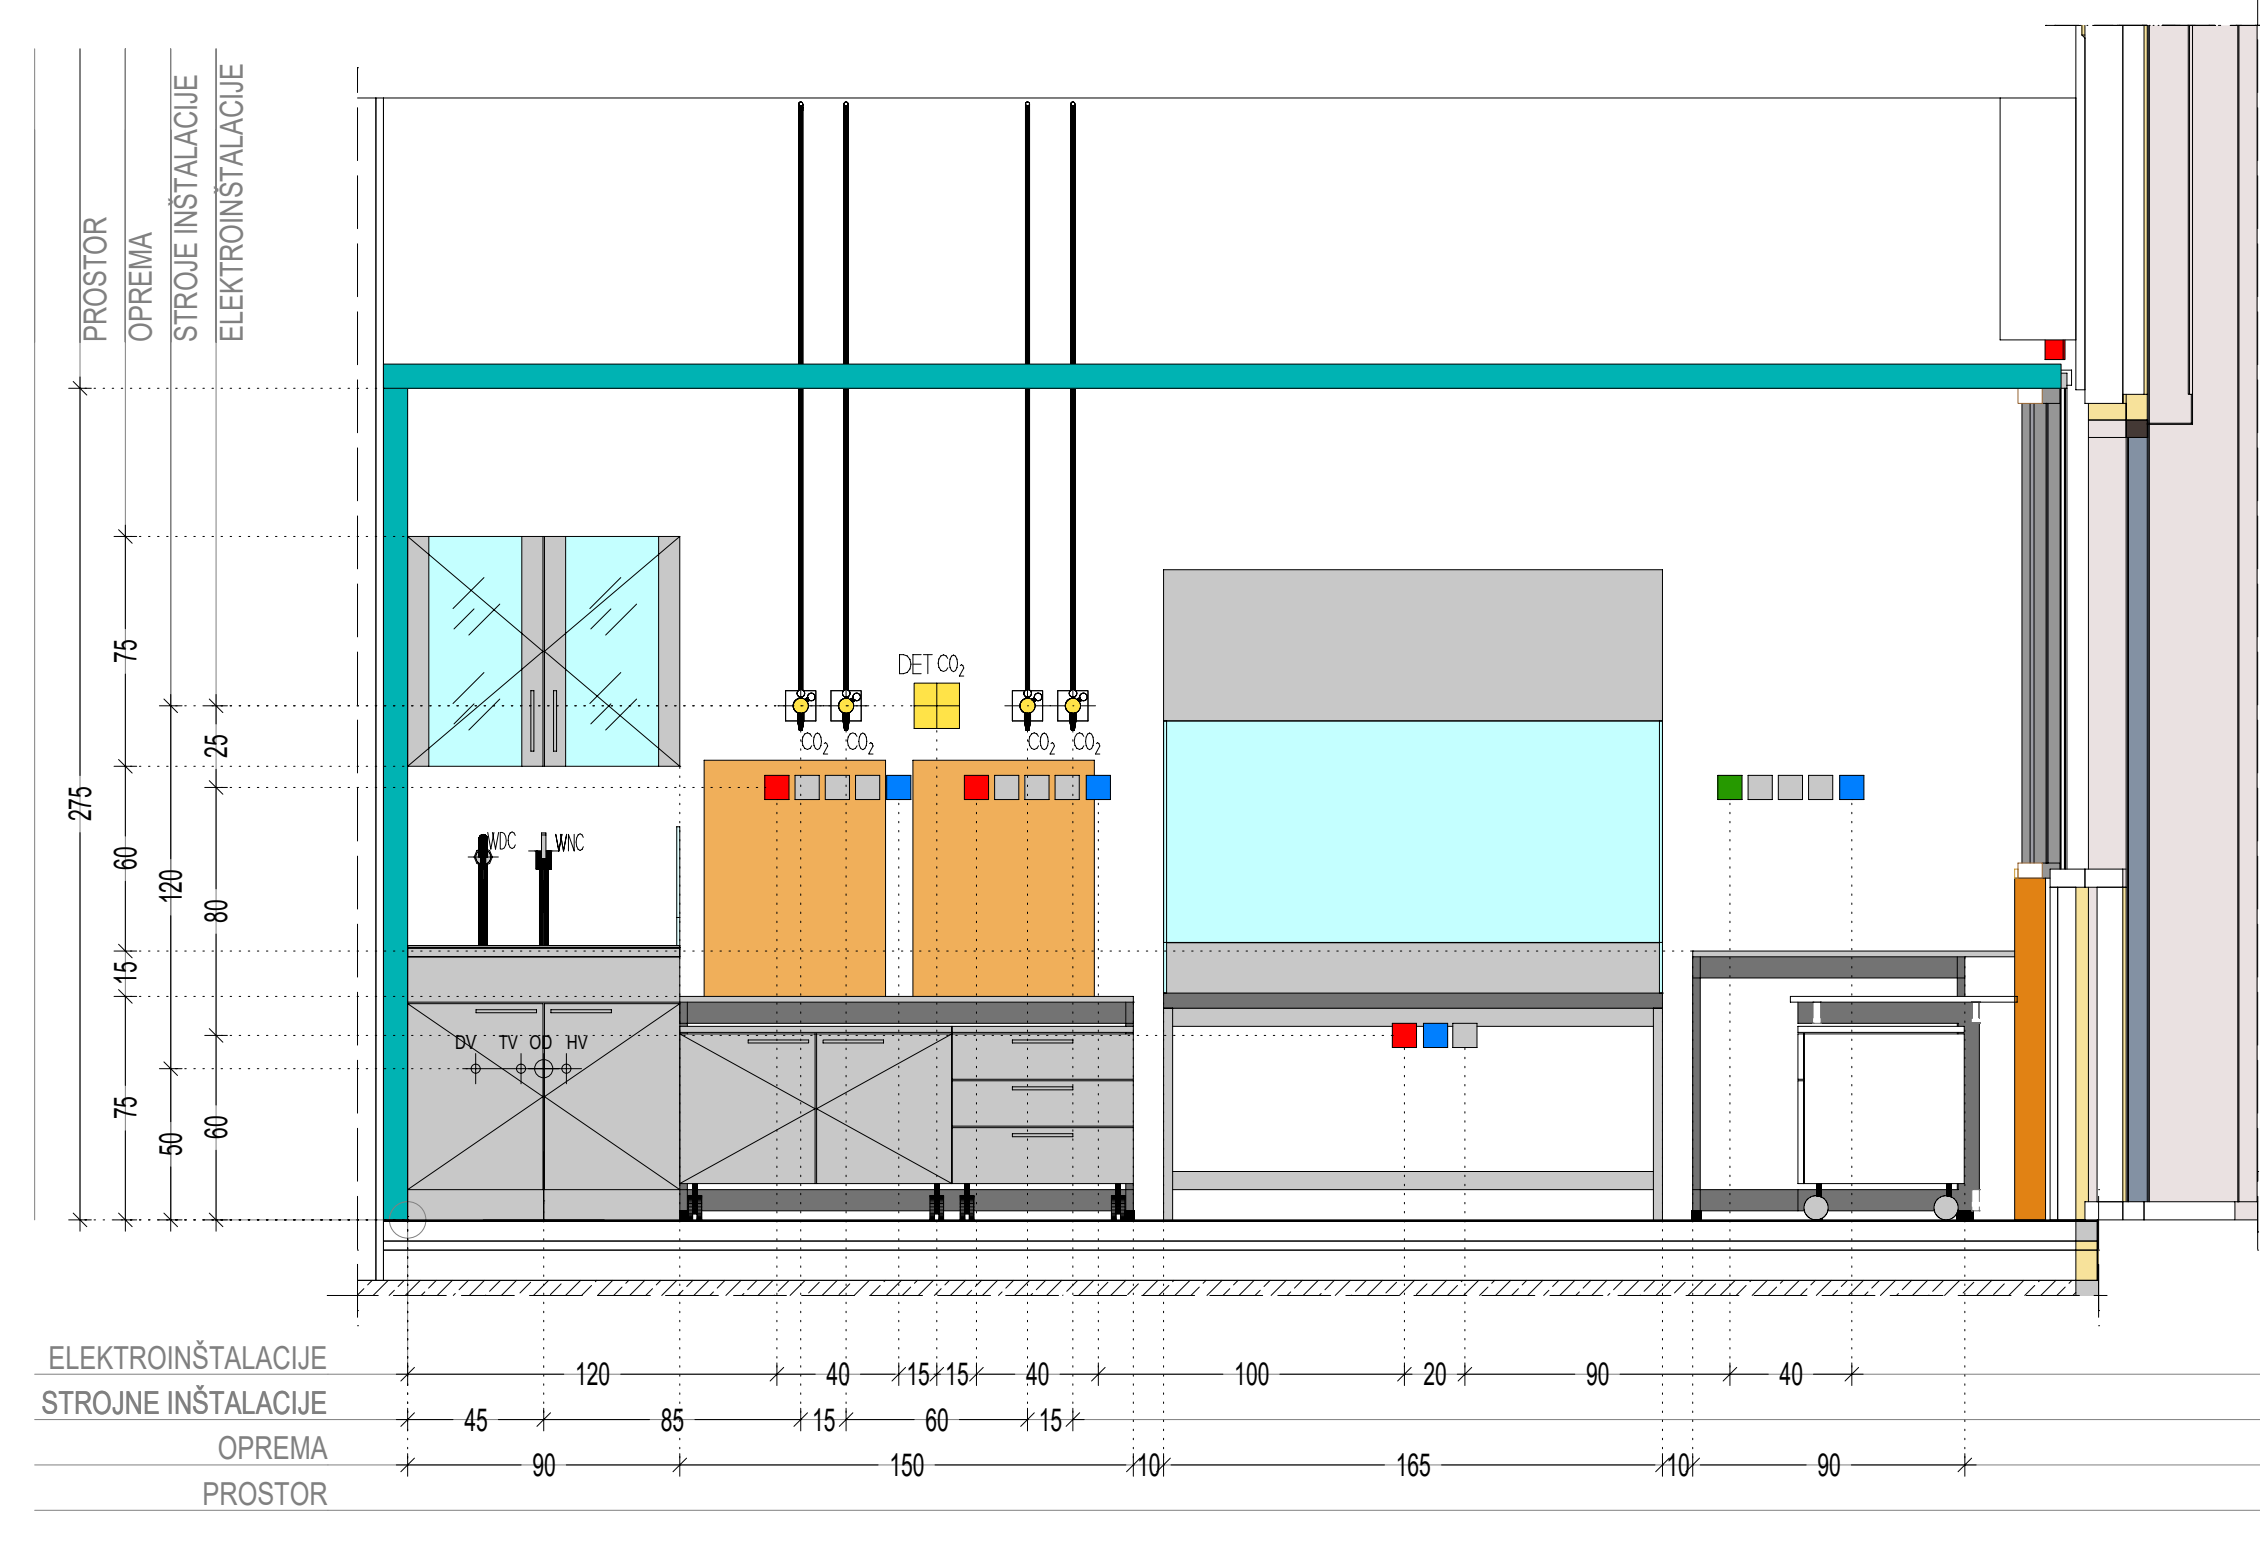


POGLED 4

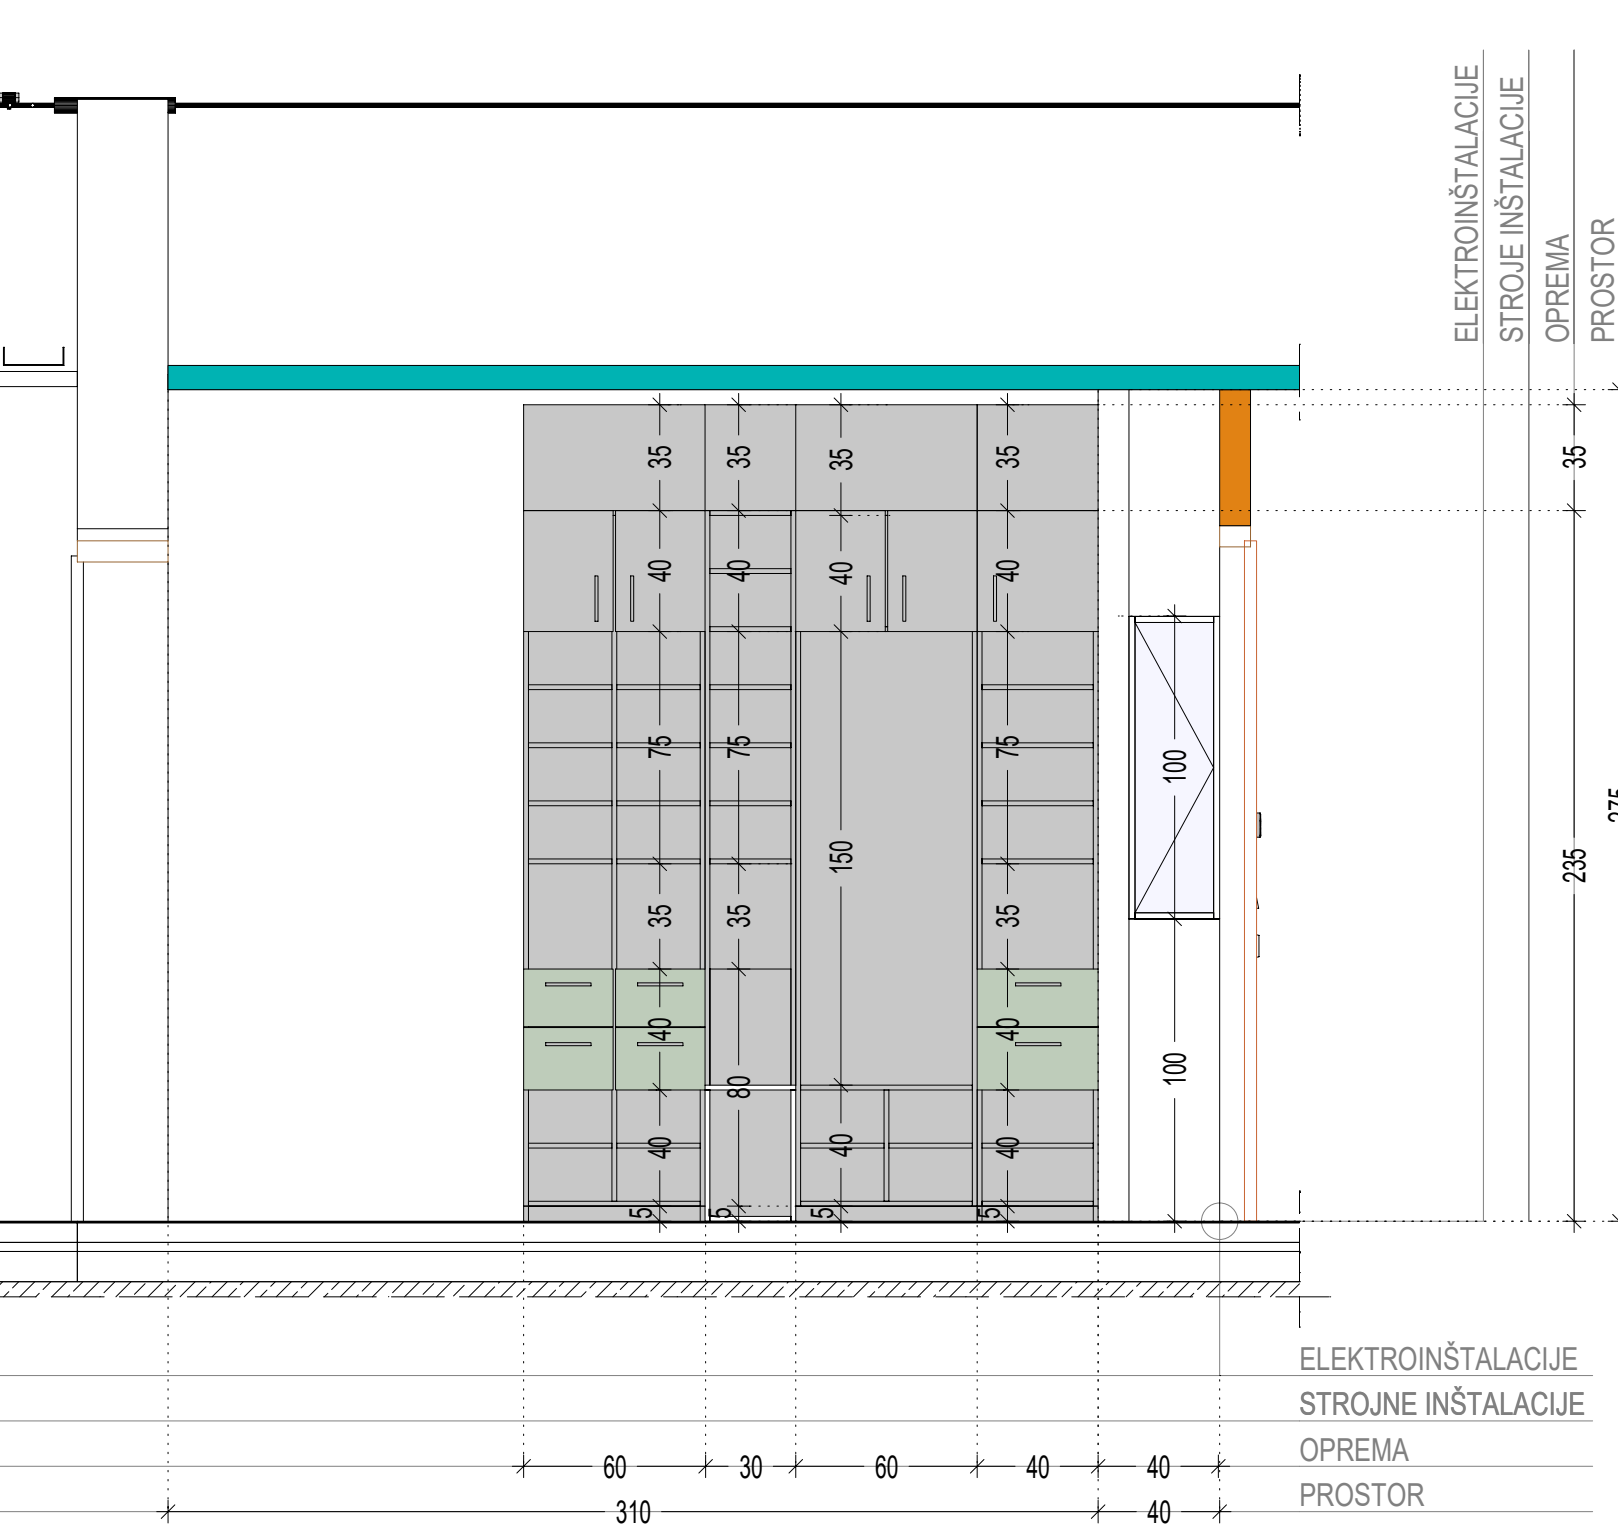


POGLED 5

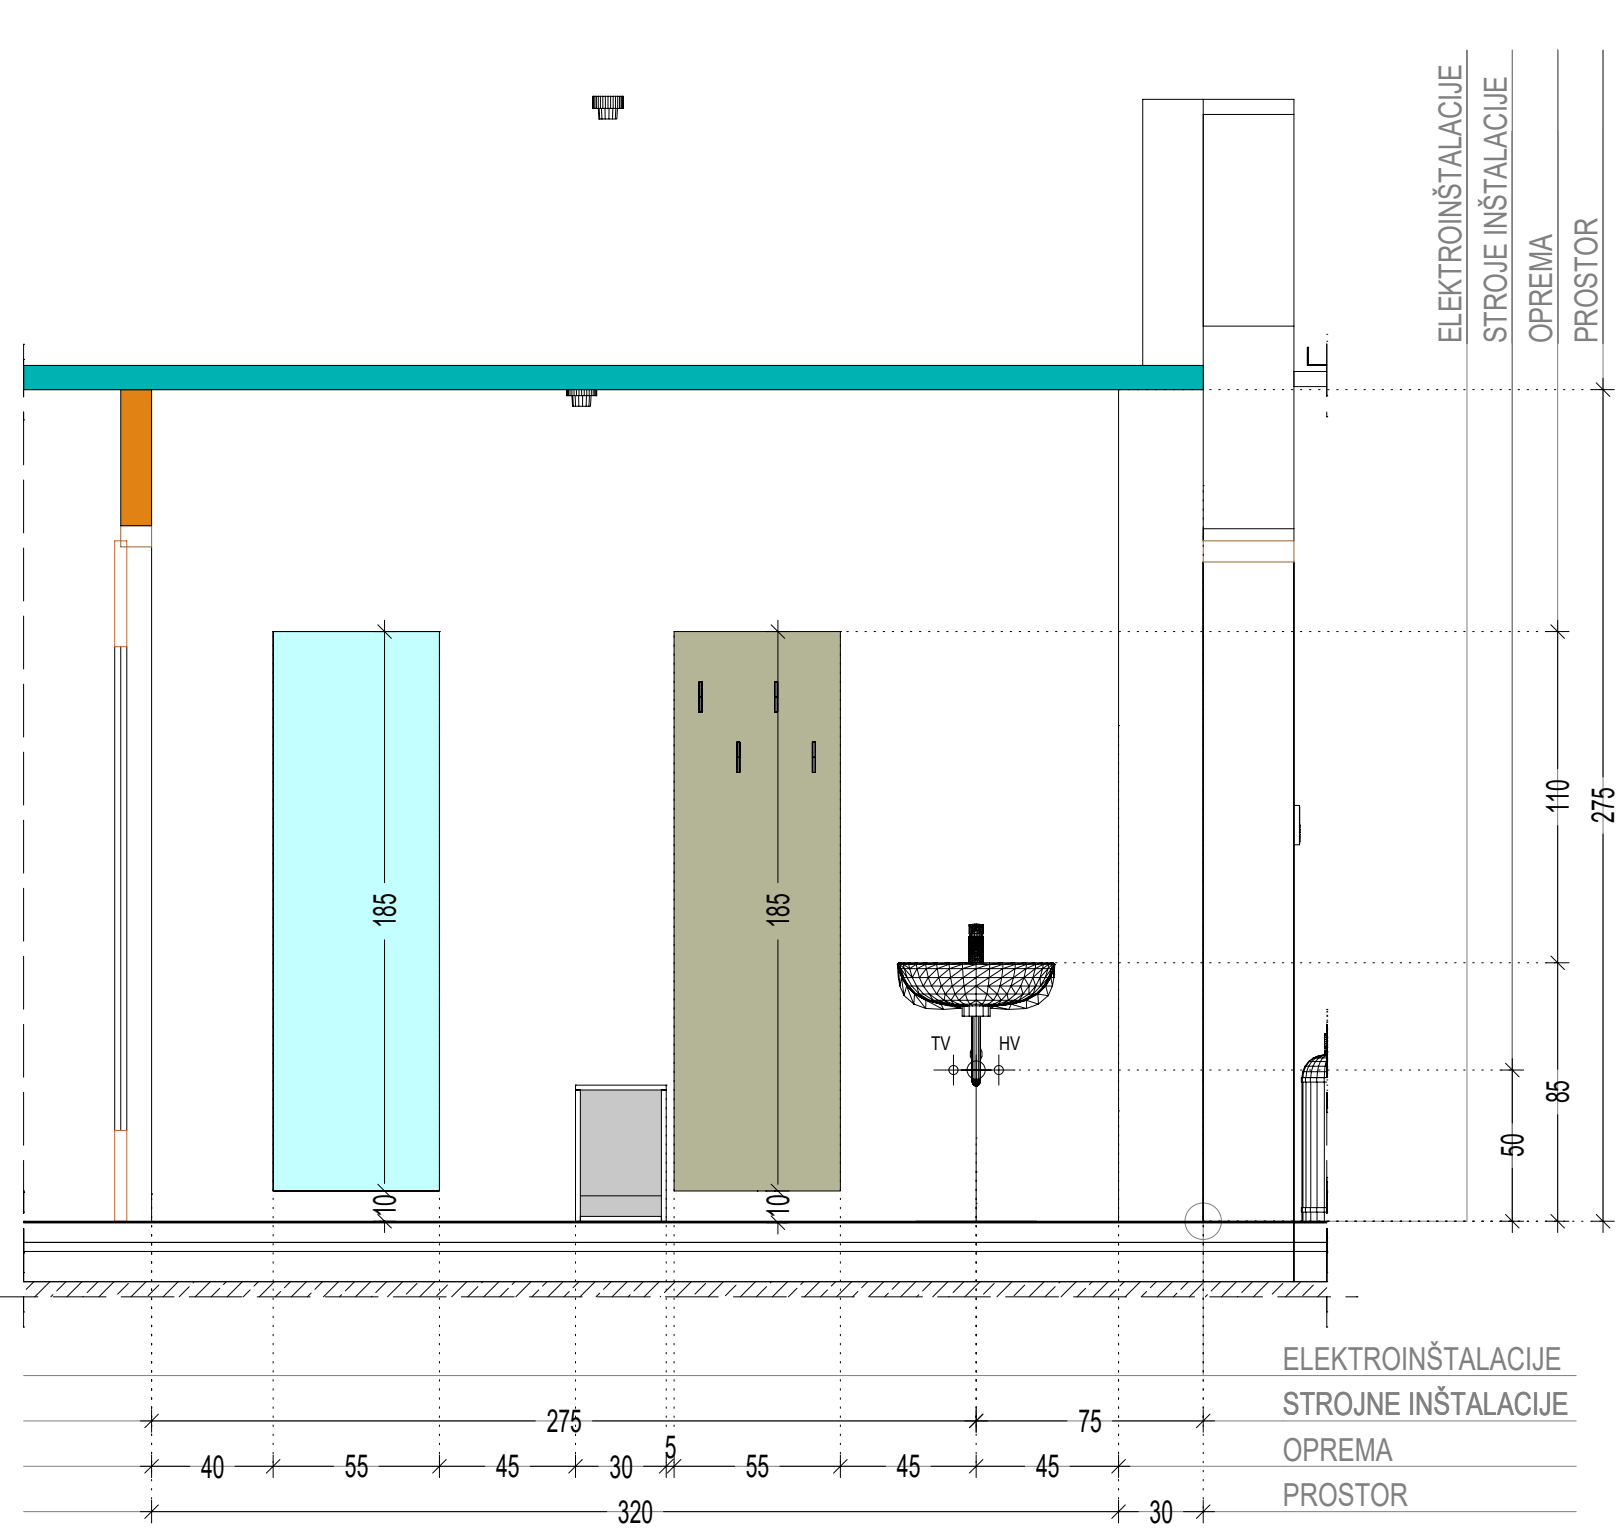

TLORIS STROPA

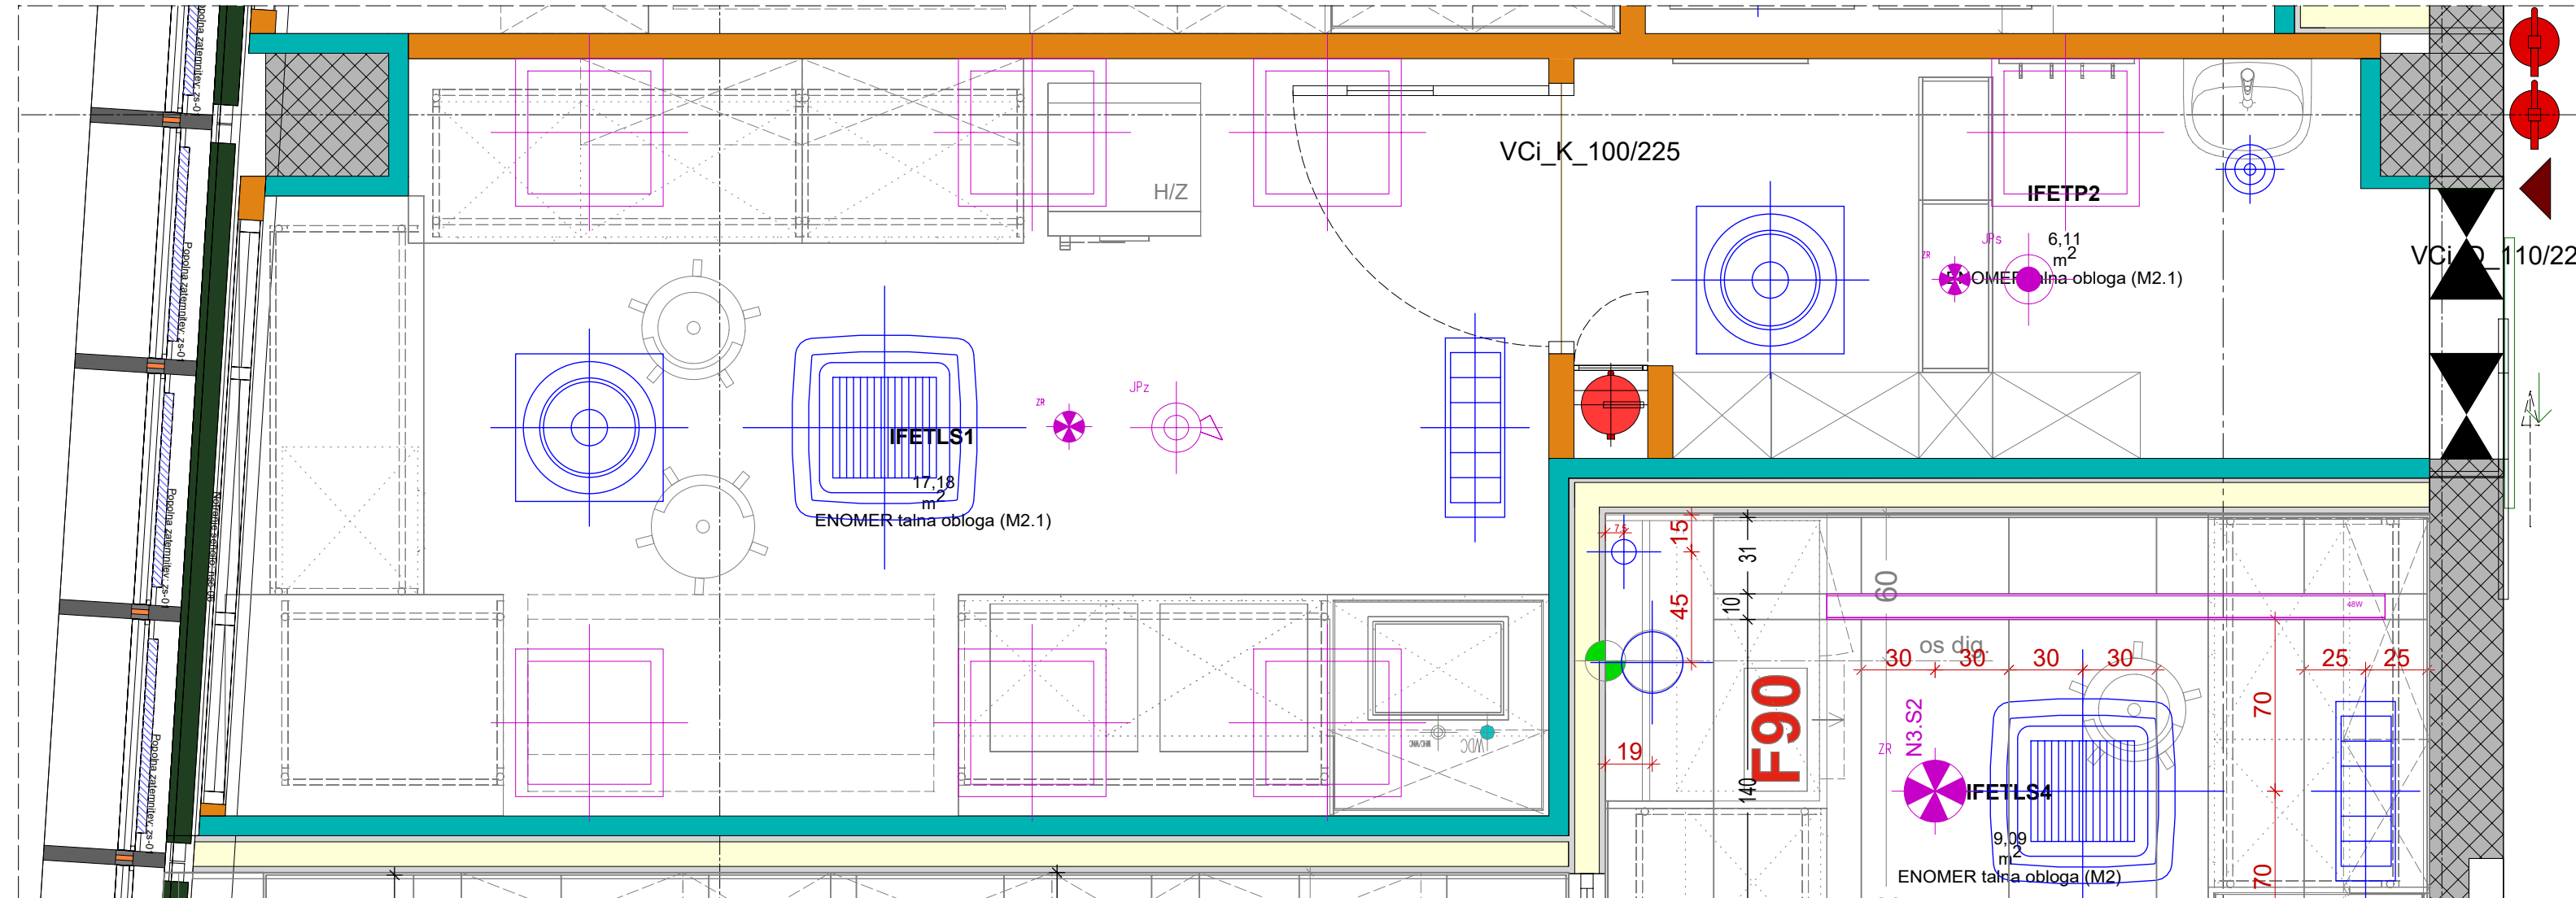

TLORIS

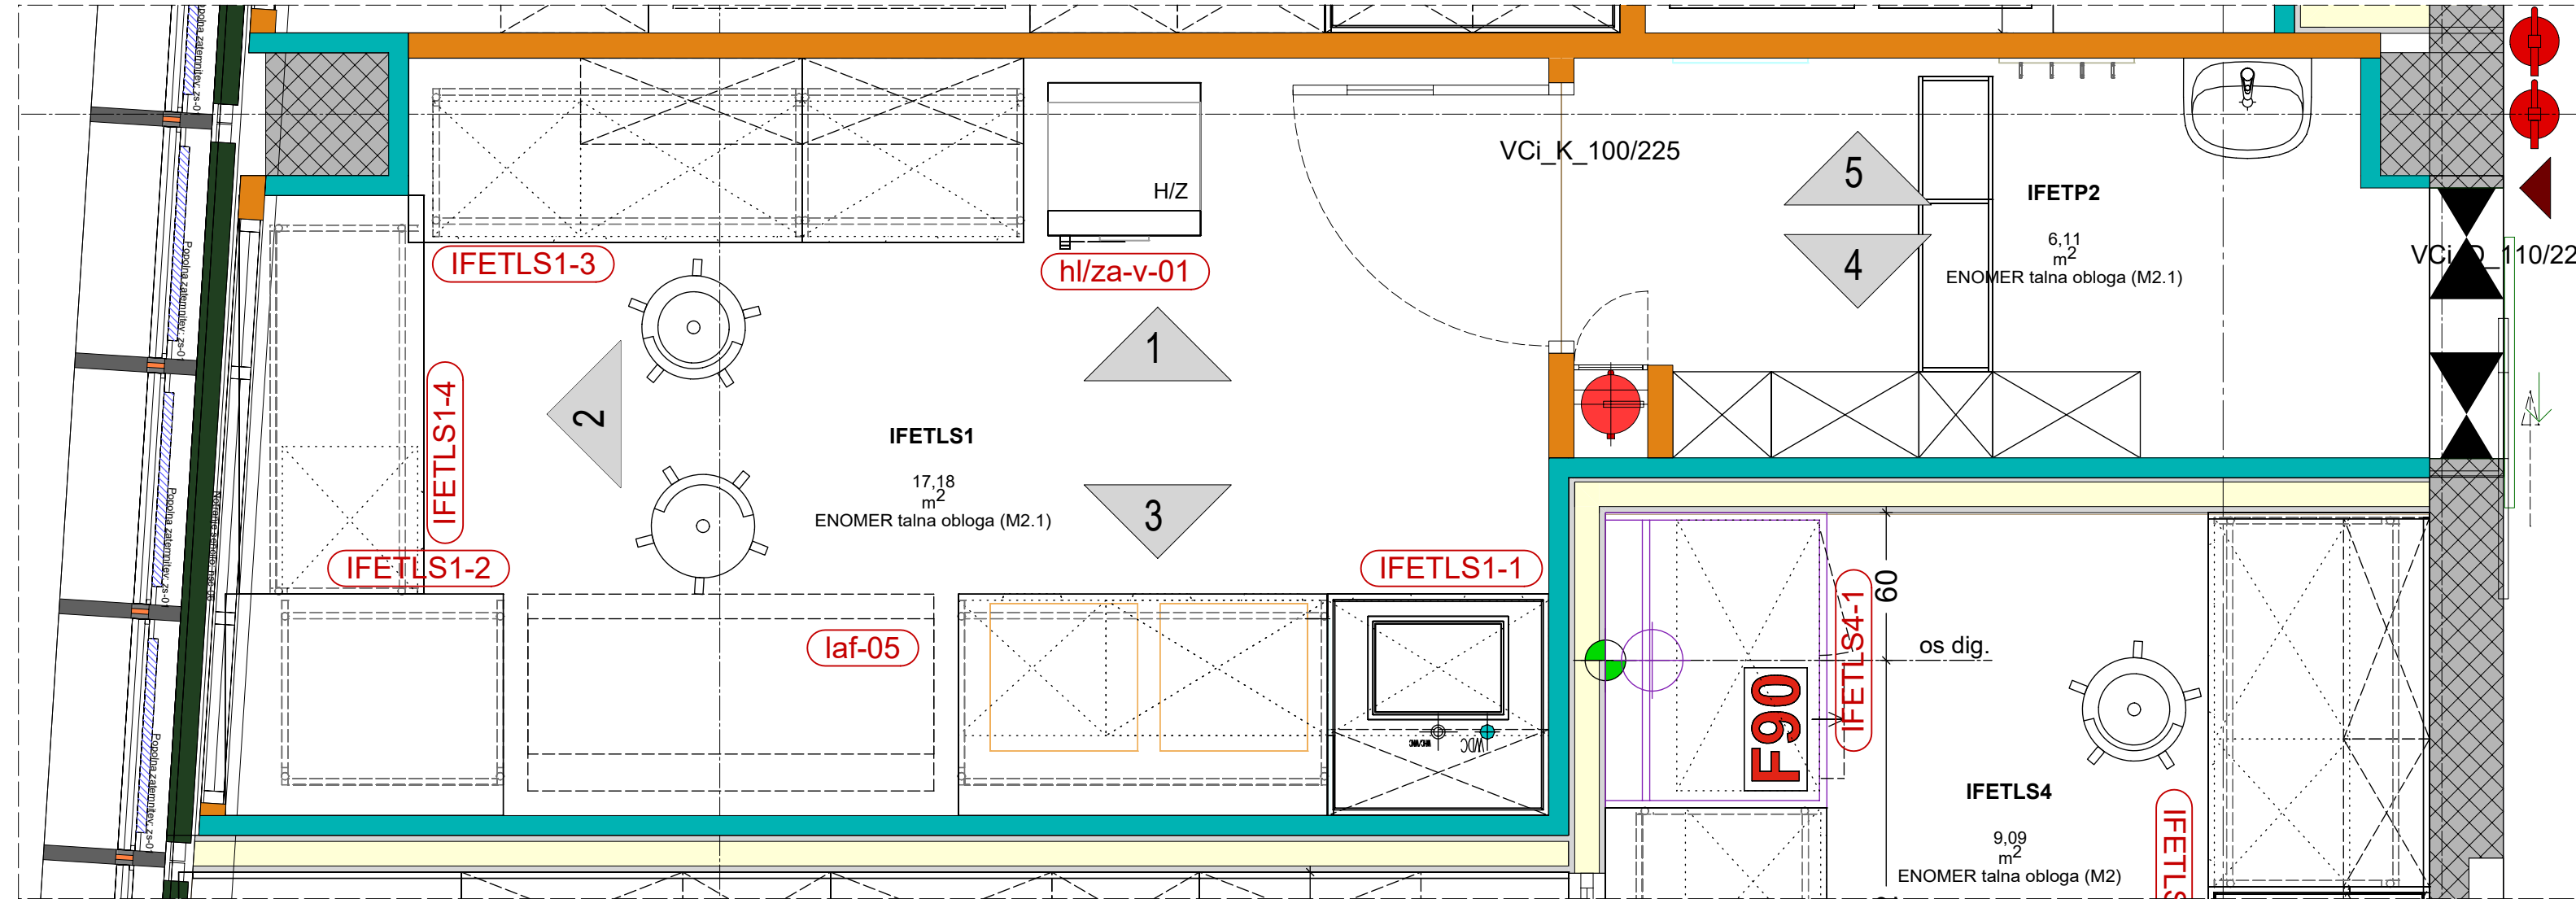




 



 
 
OPOMBE

- [illegible]

LEGENDA

*za legendo opreme v tlorisu in pogledih glej list št: TO-SPL-00



TLORIS

- | | | | |
|---|--|---|--|
|  | referenčna črta sredinskega pulza | 2 | dispozicija pogleda |
|  | referenčna črta digistorija |  | oznaka pozicije - specialna lab oprema |
|  | talni odlog (kotlari v toruslu) |  | oznaka vrst - čist prostor |
|  | stena - čist prostor |  | oznaka vrst - hladilnica |
|  | odloga - čist prostor | | oznaka širina/višina |
|  | stredni kanal za odvod zraka (preloži) | | stena - hladilnica |

TLORIS - STROP

- [illegible]

[illegible]

- 
 strojni elementi prezračevanja
 čistih prostorov,
 glej načrt strojnih inštalacij!
- 
 strojne svečnice v čistih prostorih -
 informativno, potreben delavniški
 načrt in izračun


POGLED - strojne inštalacij

-
- od zrak
F90
0.05 Pa/m
odgov zrak
0.05 Pa/m
odgov zrak varnostna omara KB
0.05 Pa/m
odgov zrak Ro - odsevalna roba Na - odsevalna napa
0.05 Pa/m
odgov zrak digestor
0.05 Pa/m
napeljava, dig. in sred. pulti - voda
0.05 Pa/m
WNC - toplina sanit. voda
WNC - hladna sanit. voda
WDC - demineralizirana voda
0.05 Pa/m
HV - hladna voda
TV - toplia voda
DV - dem. voda
OD - odtok
čisti prostor - stenska rešetka
za odgov zrak pri tleh (predlog)

POGLED - elektro inštalacij

- el. vtičnice na PP kan.,
 detekcija plinov
 bolniški kanal s prijklj.
 3 fazna vtičnica
 ozemljitev-konektor
 DEA vtičnica
 UPS vtičnica
 dvojna podatk. vtičnica
 fiksni priključek
ELP 400V - 3 fazni
ELP 230V - 1 fazi
LAN - podatkovni pri

Univerza v Ljubljani

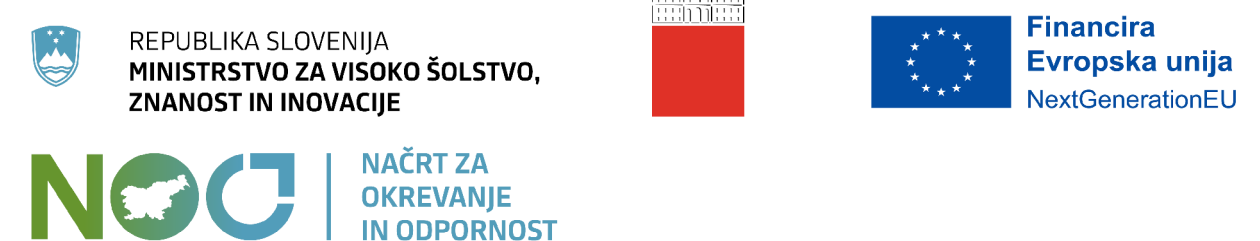

Ustanova : Uradni Koperativni trg 15, 1000 Ljubljana Izpolnilci: Bliz Antona d.o.o. Borovnjaka 19, 1000 Ljubljana Poslovni prostor 15 e-pošta: info@koperativni-trg.si Tel.: 01 47 42 85	Ime in priimek: M. Mandić, u.d.a. A-7073 e-pošta: mandicm@koperativni-trg.si Datum: 03/03/2024	Ime in priimek: Kampus Vrazov trg novogradnja - prizidava poslovni prostor novogradnja Površinski NACRT - IFETLS1+IFETP2 Izdelal: PZI Datum: 27-12-22 Izpolnil: N3-01 Datum: 22-12-22
---	--	---

Nadrt je last podjetja Biro Arcus d.o.o. Neposredno kopiranje in razmnoževanje ni dovoljen.