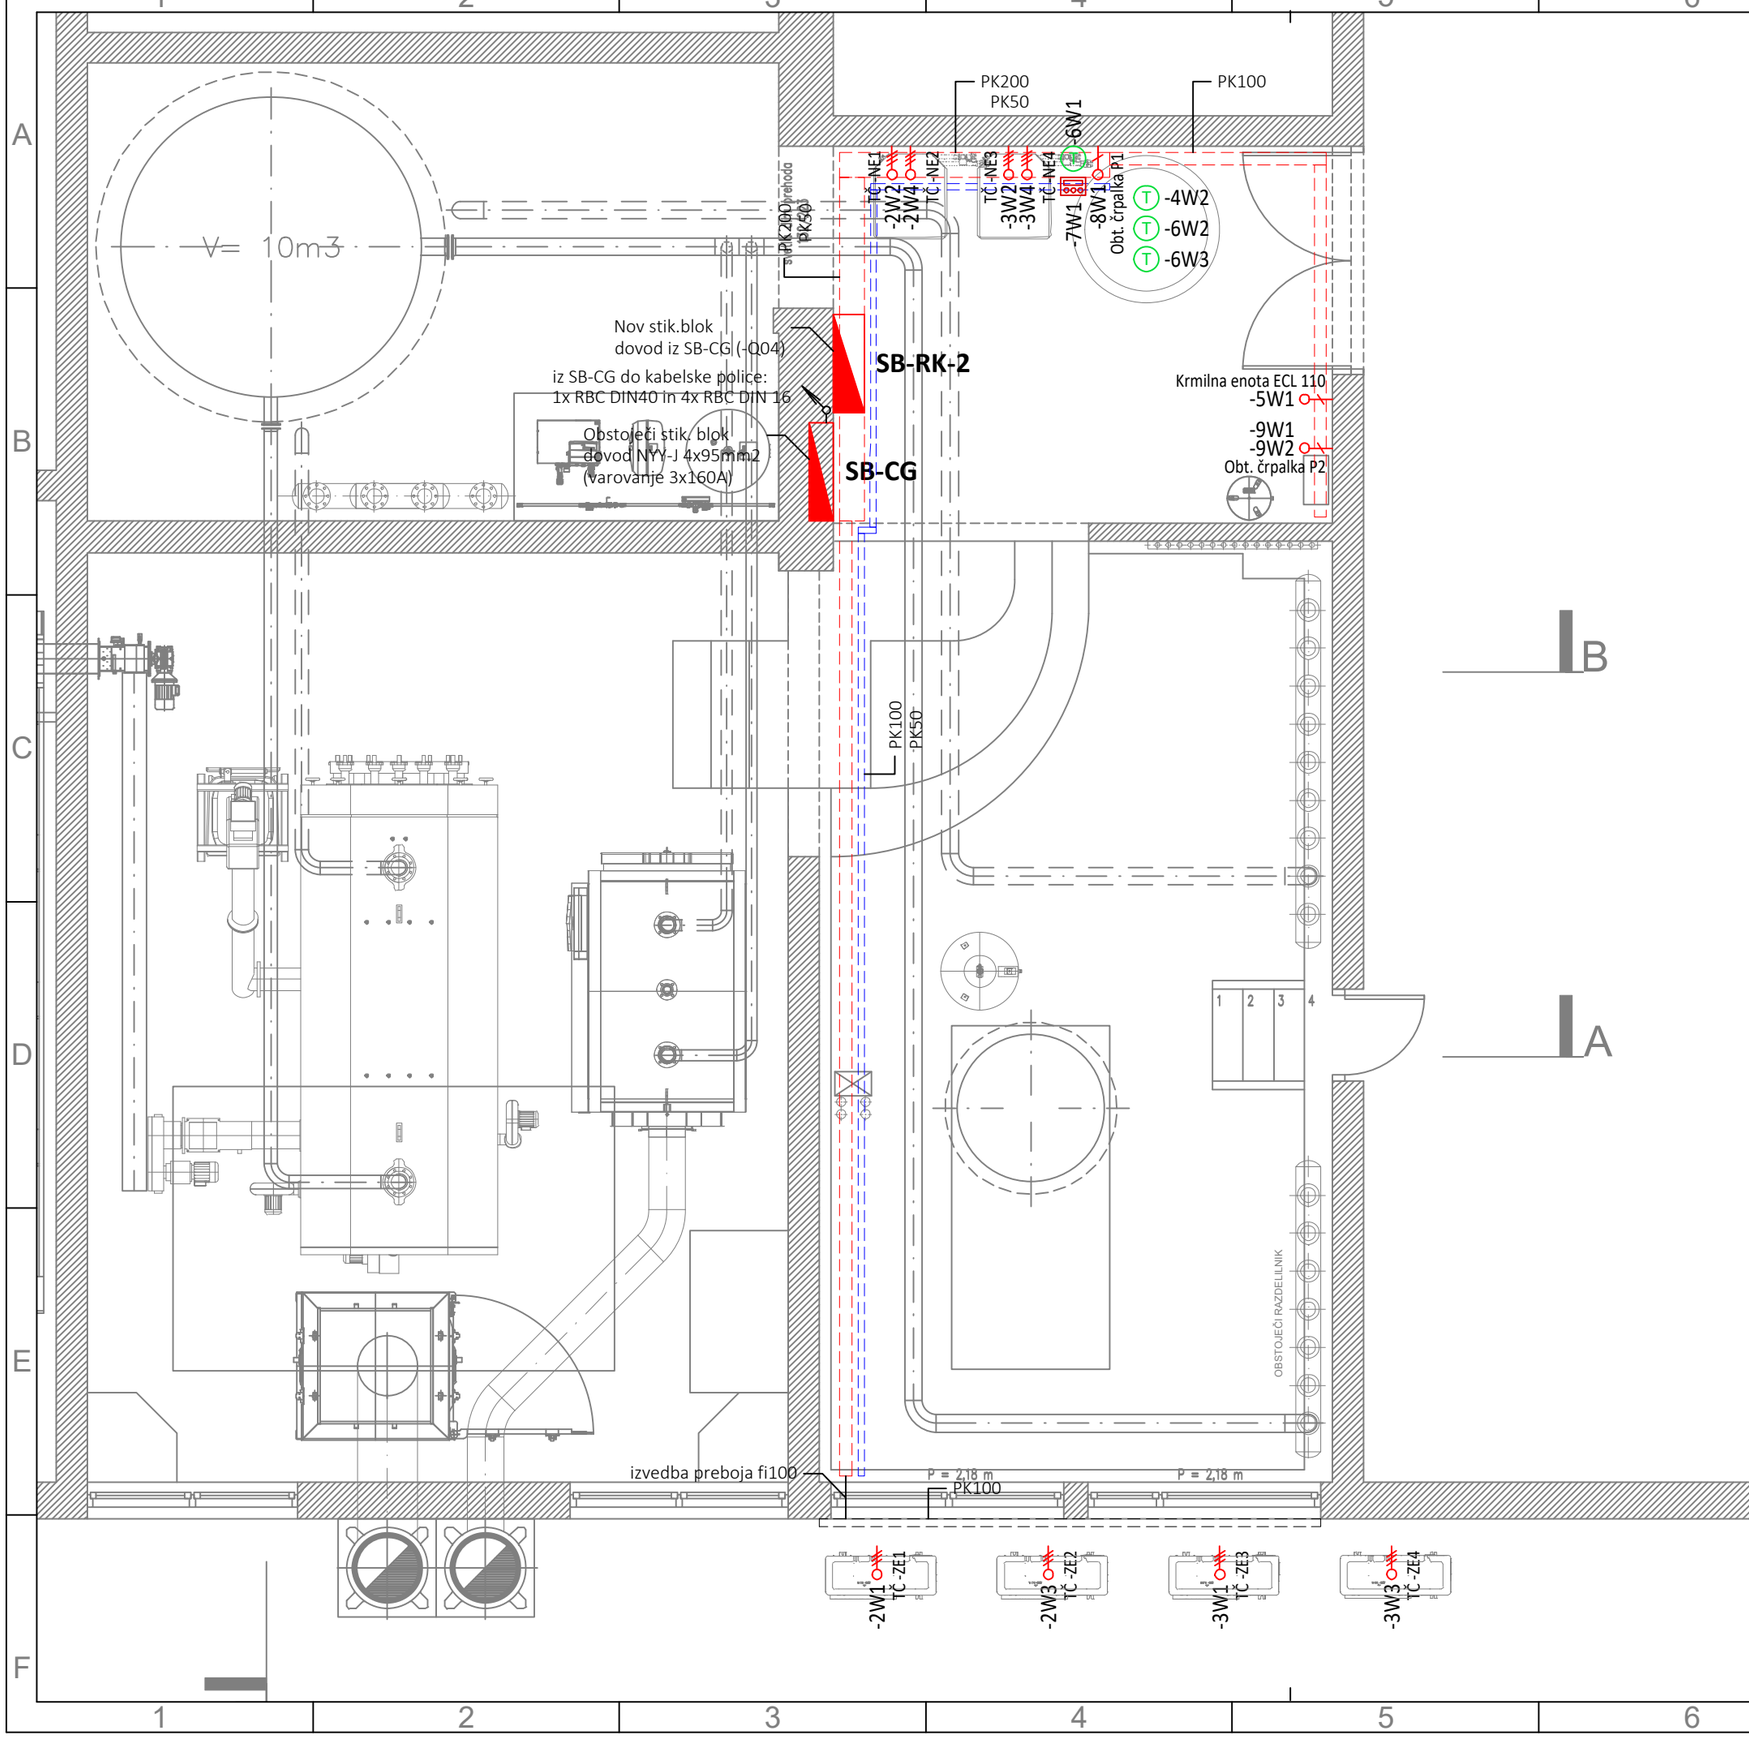


LEGENDA:

- 1F PRIKLJUČEK FIKSNI, 230 V, AC
- 3F PRIKLJUČEK FIKSNI, 400 V, AC
- TEMPERATURNO TIPALO
- ULTRAZVOČNI TOPLOTNI ŠTEVEC CF Echo II
- KABELSKA POLICA NN RAZVODI
- KABELSKA POLICA TK RAZVODI
- KABELSKA POLICA FeZn-H (vroče cinkana), S POKROVI
- STIKALNI BLOK, NADOMETNI, ZIDNA MONTAŽA DIMENZIJ 0,8x1,0x0,25m (ŠxVxG), IP65

OPOMBE:

VSI NOVI PORABNIKI SE NAPAJAJO OZIROMA KRMILIJO IZ NOVEGA STIKALNEGA BLOKA SB-RK-2.

MIKROLOKACIJE PRIKLJUČKOV STROJNIH NAPRAV USKLADITI Z DEJANSKO POSTAVITVIJO STROJNE OPREME.

VSE NOVE NAPRAVE IN KOVINSKE KONSTRUKCIJE JE POTREBNO OZEMLJITI S PRIKLJUČITVIJO NA SISTEM IZENAČEVANJA POTENCIALOV.

NOMBIRO

NOM BIRO, projektiranje in svetovanje d.o.o.
Šmarska cesta 5 C, SI-6000 Koper
tel: +386 5 631 40 66
email: info@nombiro.si, http://www.nombiro.si

objekt	Luka Koper d.d. - Kotlovnica garderobe Vojkovo nabrežje 38, 6501 Koper
investitor	Luka Koper d.d. Vojkovo nabrežje 38, 6501 Koper
vrsta načrta	**NAČRT S PODROČJA ELEKTROTEHNIKE**
del načrta	**ELEKTRIČNE INŠTALACIJE**
vsebina načrta	**Tloris kotlovnice**
vrsta dokumentacije	PZI
pooblaščeni inženir	Tomaž Dobrila, univ.dipl.inž.el. E-1730
sodelavci	Matjaž Rogelja, dipl.inž.el. IZS E-2349
vodja projekta	Peter Blažek, univ.dipl.inž.arh. IZS S-0960
št. načrta	19/23-E
merilo	M 1:50
št. projekta	6/23-S
list	1
datum	december 2023