NOMBIRO

NOM BIRO, projektiranje in svetovanje d.o.o.
Šmarska cesta 5 C, SI-6000 Koper
tel: +386 5 631 40 66
email: info@nombiro.si, http://www.nombiro.si


objekt	Luka Koper d.d. - Kotlovnica garderobe Vojkovo nabrežje 38, 6501 Koper
investitor	Luka Koper d. d. Vojkovo nabrežje 38, 6501 Koper
vrsta načrta	**3 NAČRT S PODROČJA ELEKTROTEHNIKE**
del načrta	**ELEKTRIČNE INŠTALACIJE**
vsebina načrta	**Enopolna shema - stikalni blok SB-CG**
vrsta dokumentacije	PZI
pooblaščeni inženir	Tomaž Dobrila, univ.dipl.inž.el. E-1730
sodelavci	Matjaž Rogelja, dipl.inž.el. IZS E-2349
vodja projekta	Peter Blažek, univ.dipl.inž.arh. IZS S-0960
št. načrta	19/23-E
merilo	M 1:x
št. projekta	6/23-S
list	2
datum	december 2023


SB-CG (=A1+B2)

Pi (kW)	145,00
fi	0,6
Pk (kW)	87,00
Ik (A)	132,18
cos fi	0,95

OBSTOJEČE ← → NOVO

TN-C-S
400/230V, 50Hz
L1,L2,L3

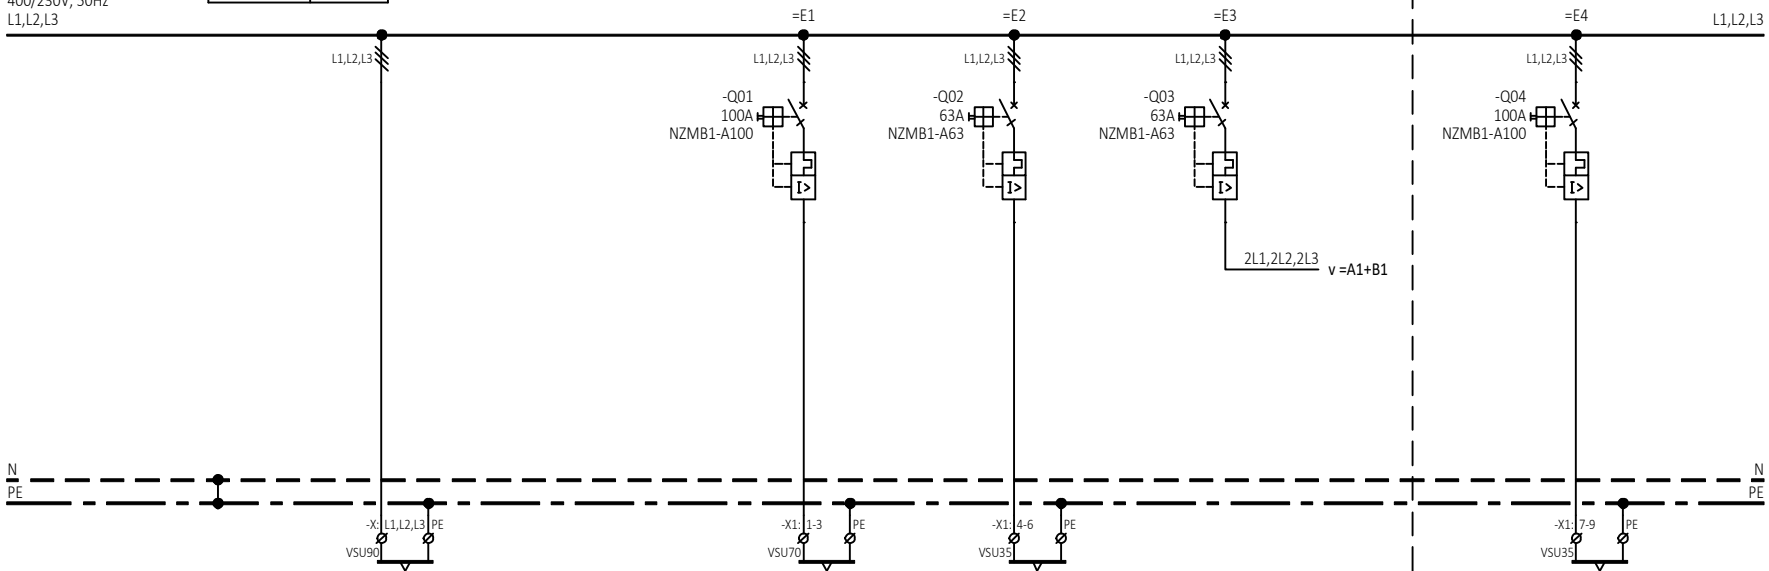

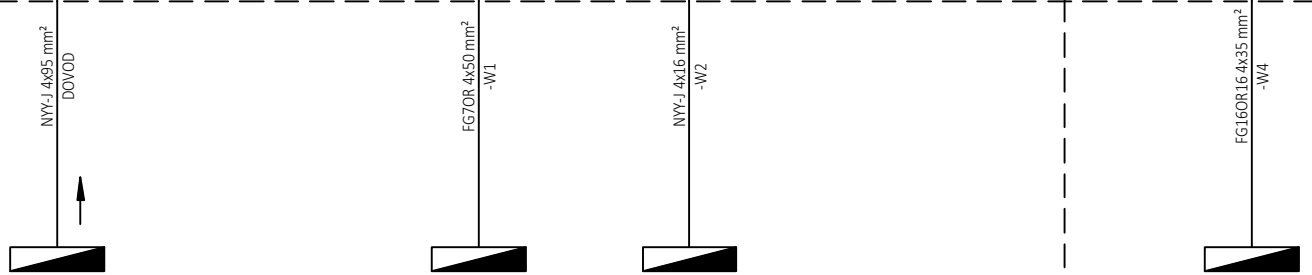

	VAROVANJE 3 x 160 A		
Pinst (kW):	12,0	30,0	53,8
	STIKALNI BLOK V PREHODU PRI cg	STIKALNI BLOK ZA KOTLARNO	ODVOD ZA 1. NADSTR. GARDEROB	STIKALNI BLOK ZA KOTLARNO

NOMBIRO
NOM BIRO, projektiranje in svetovanje d.o.o.
Šmarska cesta 5c, SI-6000 Koper
tel: +386 5 631 40 66
email: info@nombiro.si,
http://www.nombiro.si

Investitor:	Luka Koper d. d. Vojkovo nabrežje 38, 6501 Koper
Objekt:	Luka Koper d.d. - Kotlovnica garderobe Vojkovo nabrežje 38, 6501 Koper
Risba:	ENOPOLNA SHEMA STIKALNI BLOK SB-CG

Vrsta projekta:	PZI	OVP:	Peter Blažek, univ.dipl.inž.arh. IZS S-0960
Datum:	december 2023	OP:	Tomaž Dobrila, univ. dipl. inž. el. E-1730
Del risbe:	-		

Št. projekta:	6/23-S
Št. načrta:	19/23-E
Stran/Strani:	1/1