
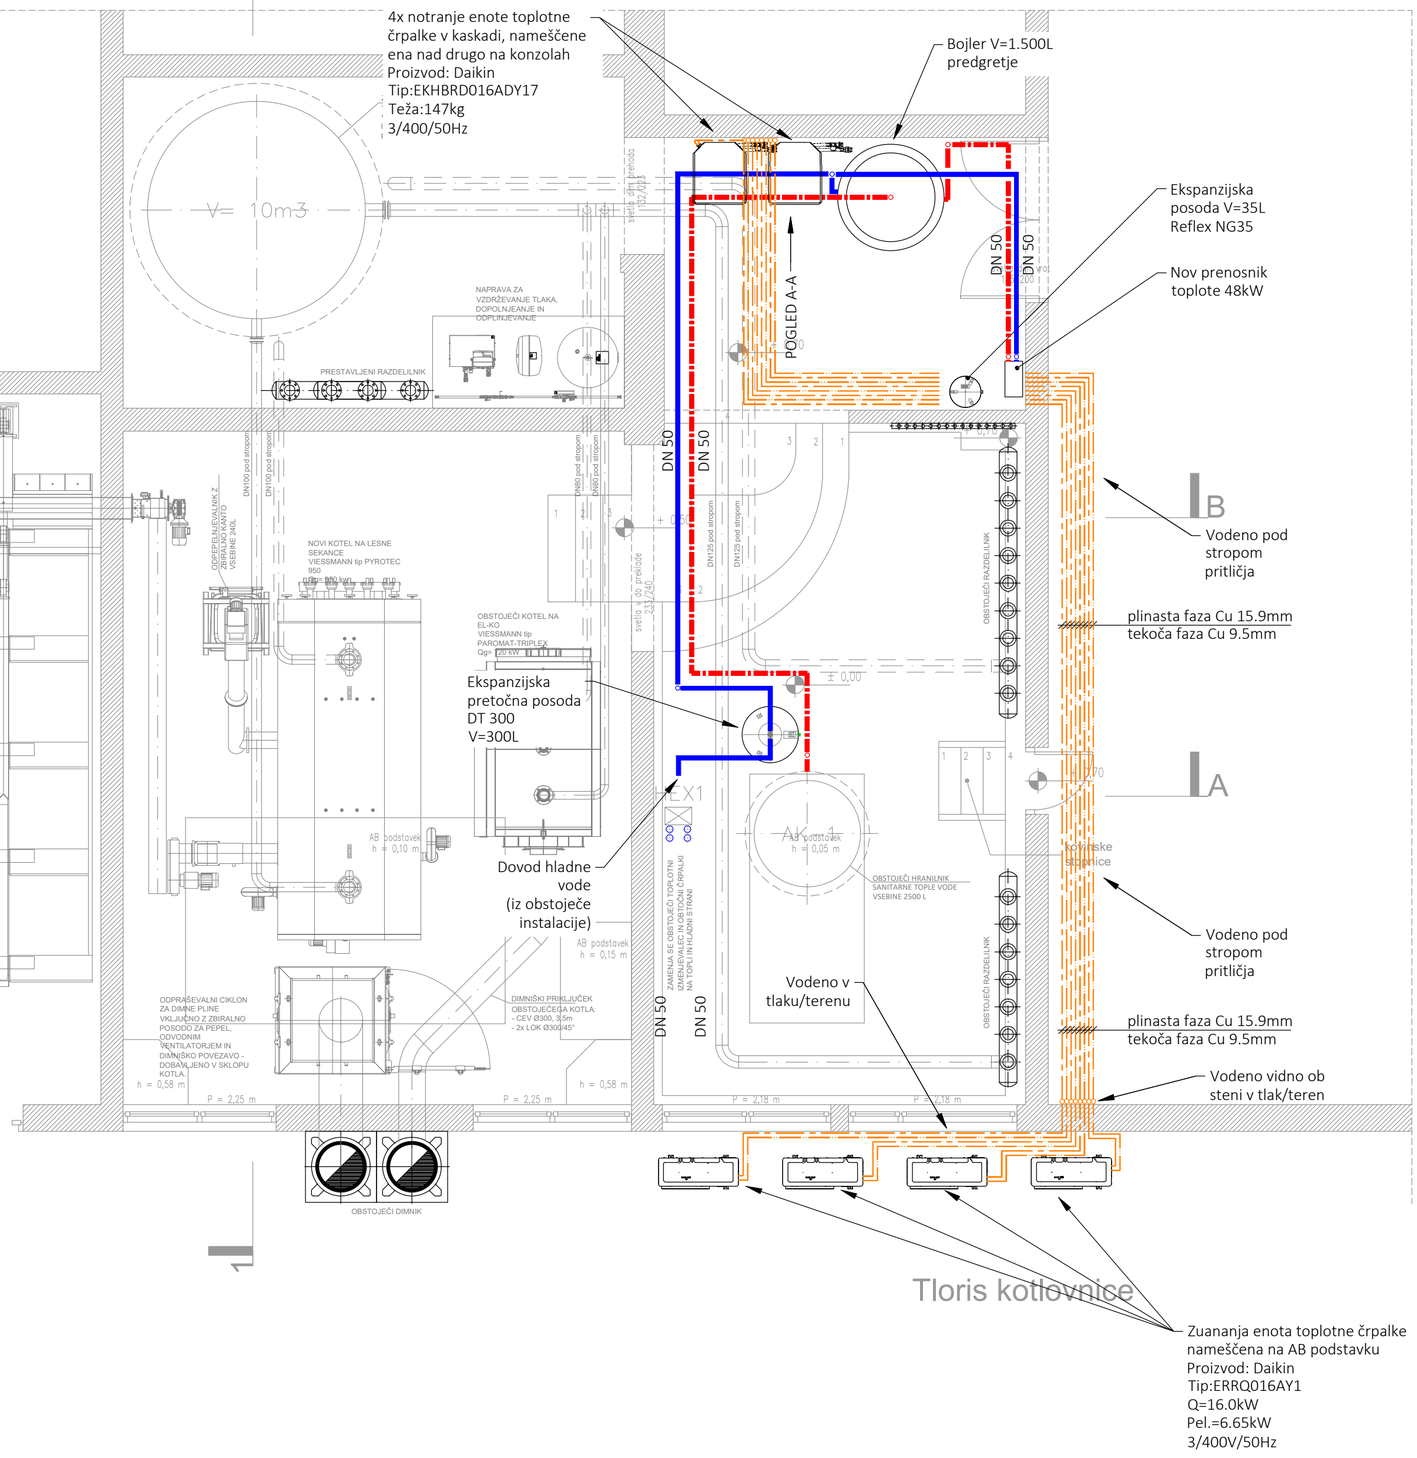


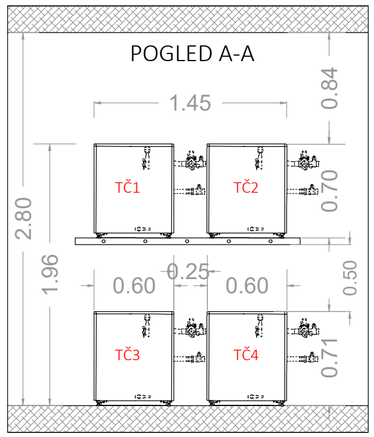

OPOMBE:

LEGENDA:

- TOPLA SANITARNA VODA
- HLADNA SANITARNA VODA
- PLINASTA FAZA
- TEKOČA FAZA

NOMBIRO

NOM BIRO, projektiranje in svetovanje d.o.o.
Šmarska cesta 5 C, SI-6000 Koper
tel: +386 5 631 40 66
email: info@nombiro.si, http://www.nombiro.si

objekt	Luka Koper d.d. - Kotlovnica garderobe Vojkovo nabrežje 38, 6501 Koper
investitor	Luka Koper d. d. Vojkovo nabrežje 38, 6501 Koper
vrsta načrta	**NAČRT S PODROČJA STROJNIŠTVA**
del načrta	**OGREVANJE**
vsebina načrta	**TLORIS KOTLOVNICE**
vrsta dokumentacije	PZI
pooblaščeni inženir	Peter Blažek, univ.dipl.inž.str., IZS S-0960
sodelavci	Simon Furlanič
vodja projekta	Peter Blažek, univ.dipl.inž.arh. IZS S-0960
št. načrta	6/23-S — merilo M 1:50
št. projekta	6/23-S — list 01
datum	avgust 2023