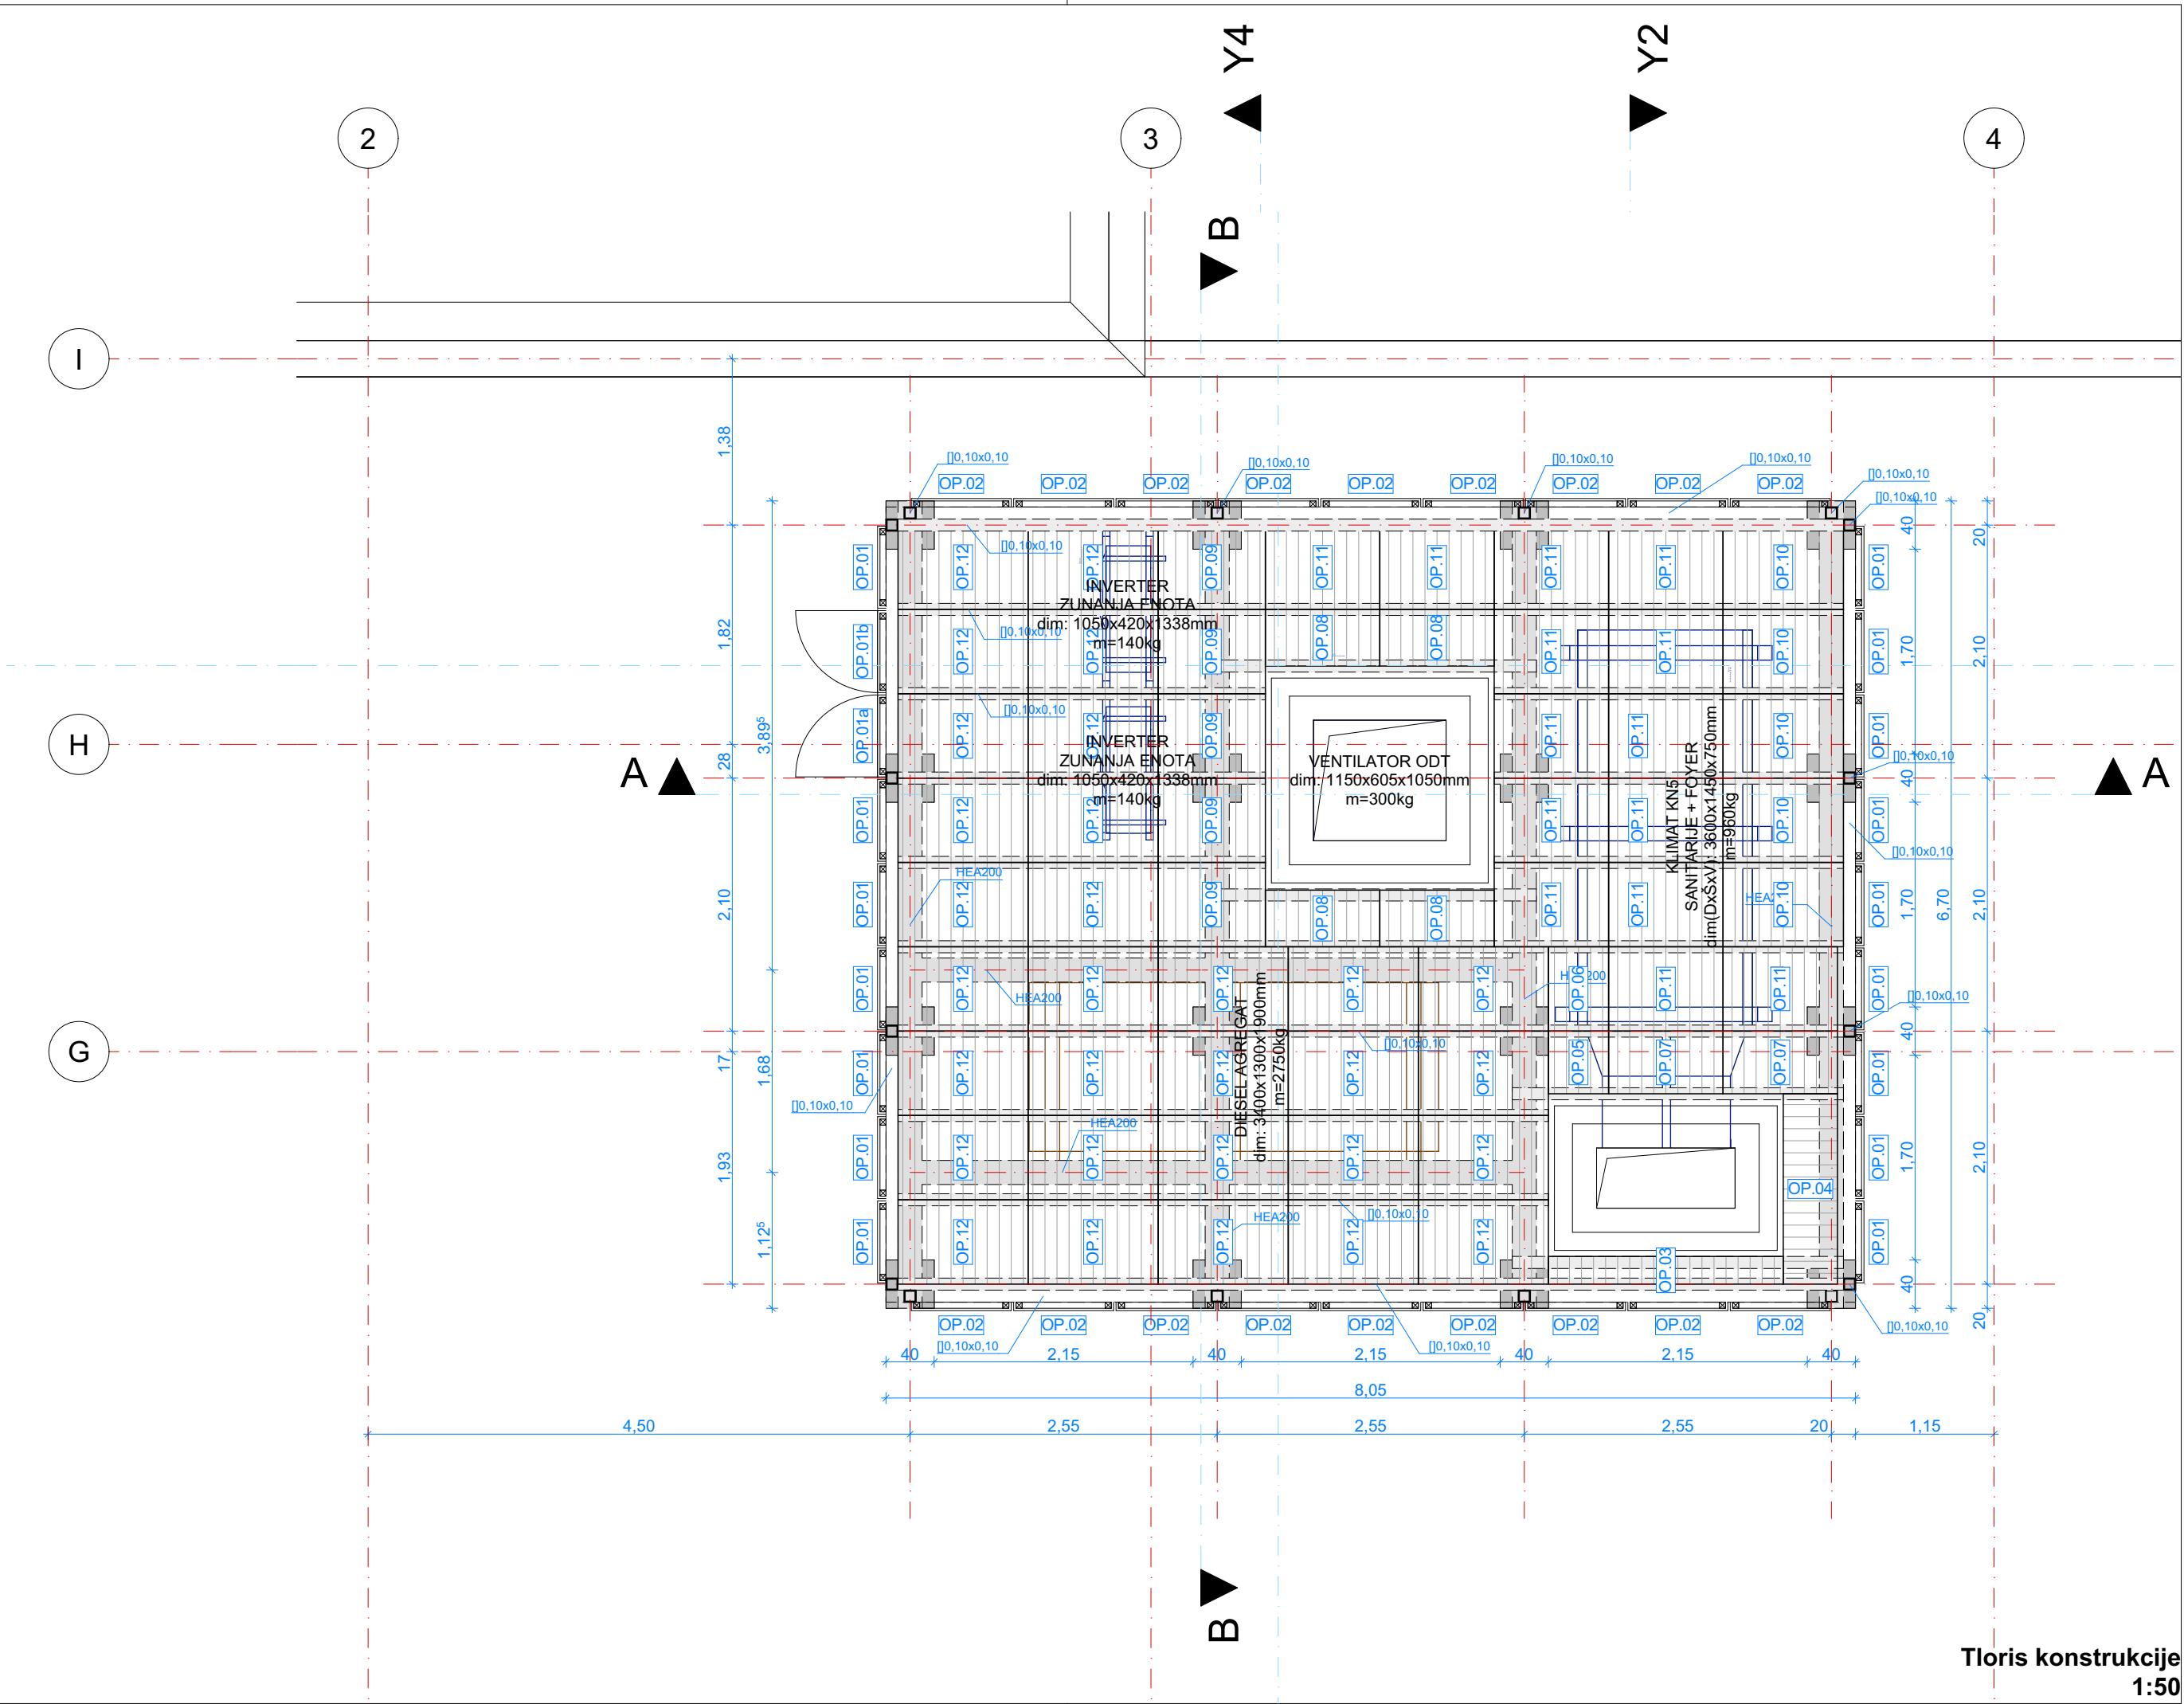


Datoteka: \\NAS\Projekti\KUC Ivančna Gorica\00_2023\04_PZI\01_NACRTI\KUC Ivančna Gorica PZI_1.pln; Datum: 1. 08. 2024 10:23; Shranili: JM



± 0.00 = 327.81 mnn

multiplan arhitekti

Multiplan arhitekti d.o.o.

Slovenska cesta 55a, 1000 Ljubljana, SI

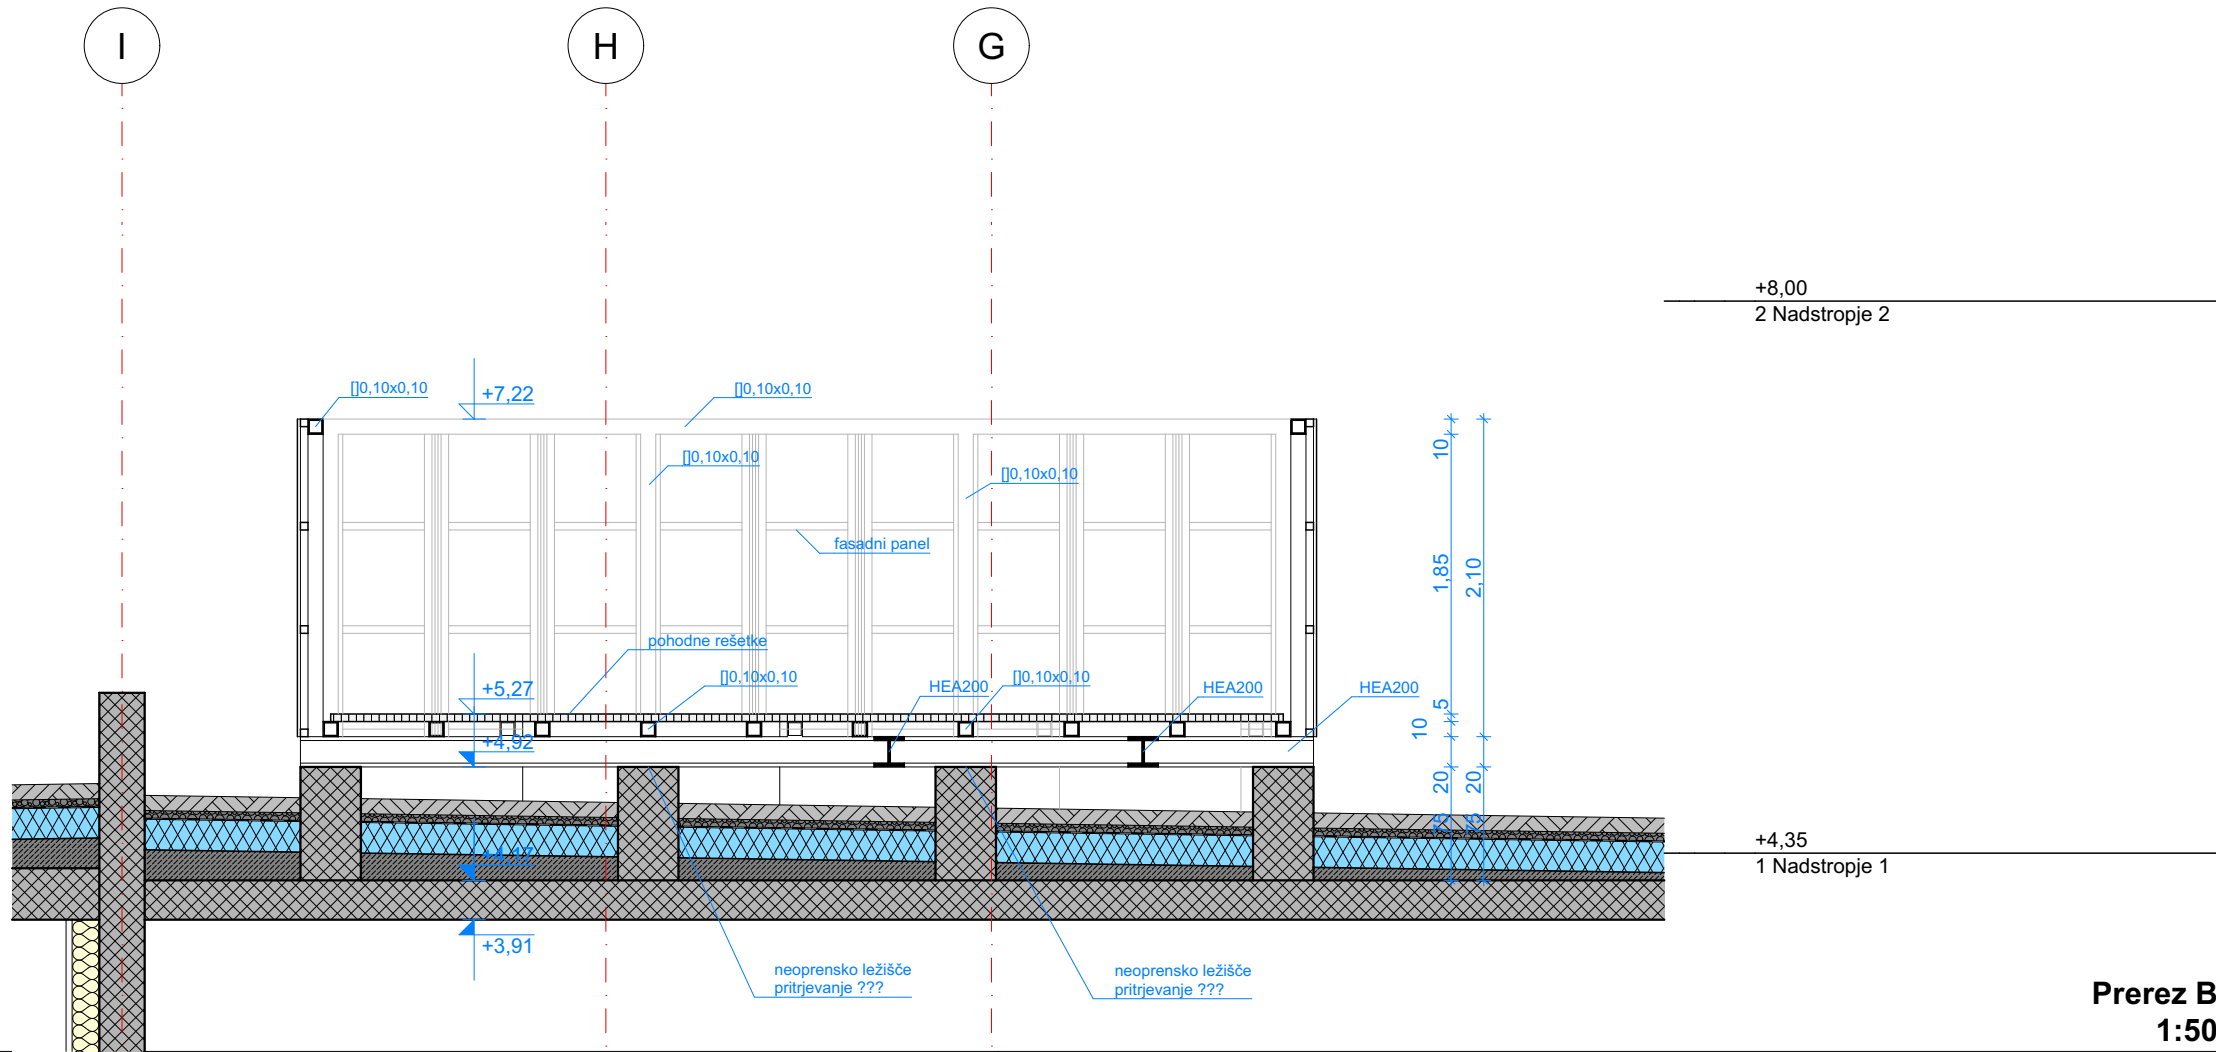
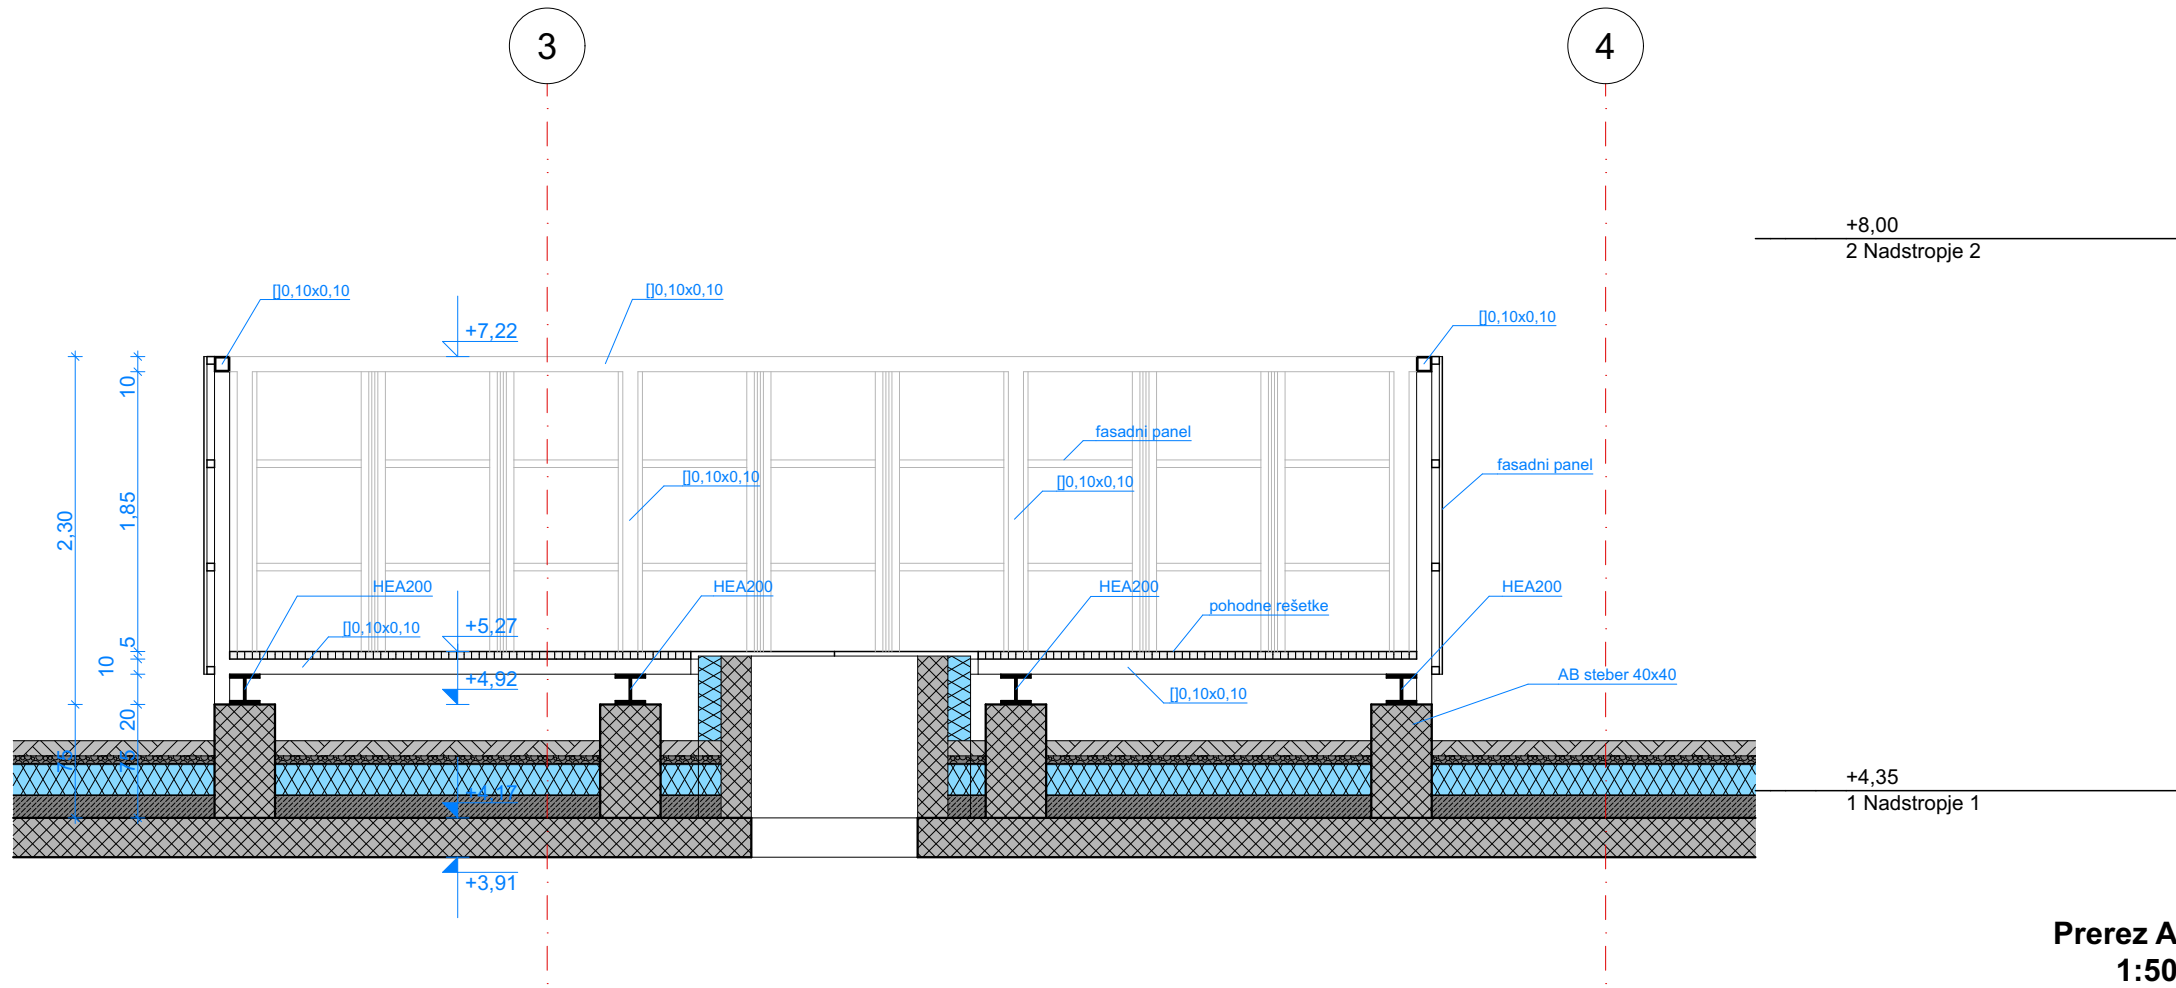
tel. 01/4269891

email: arh@multiplan.si


www.multiplan.si

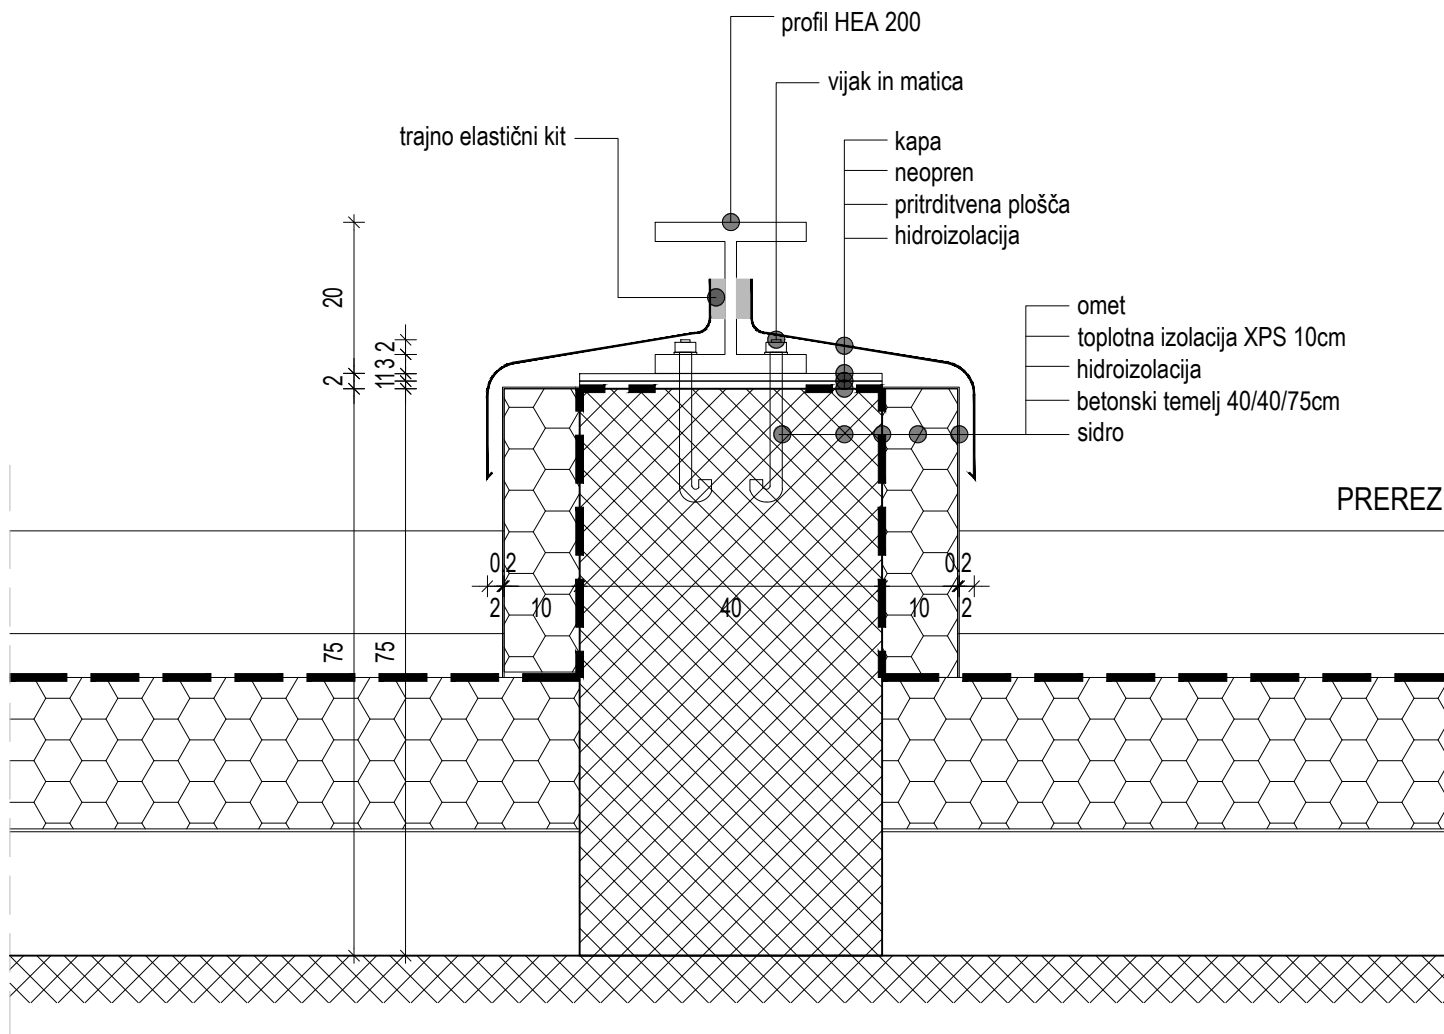
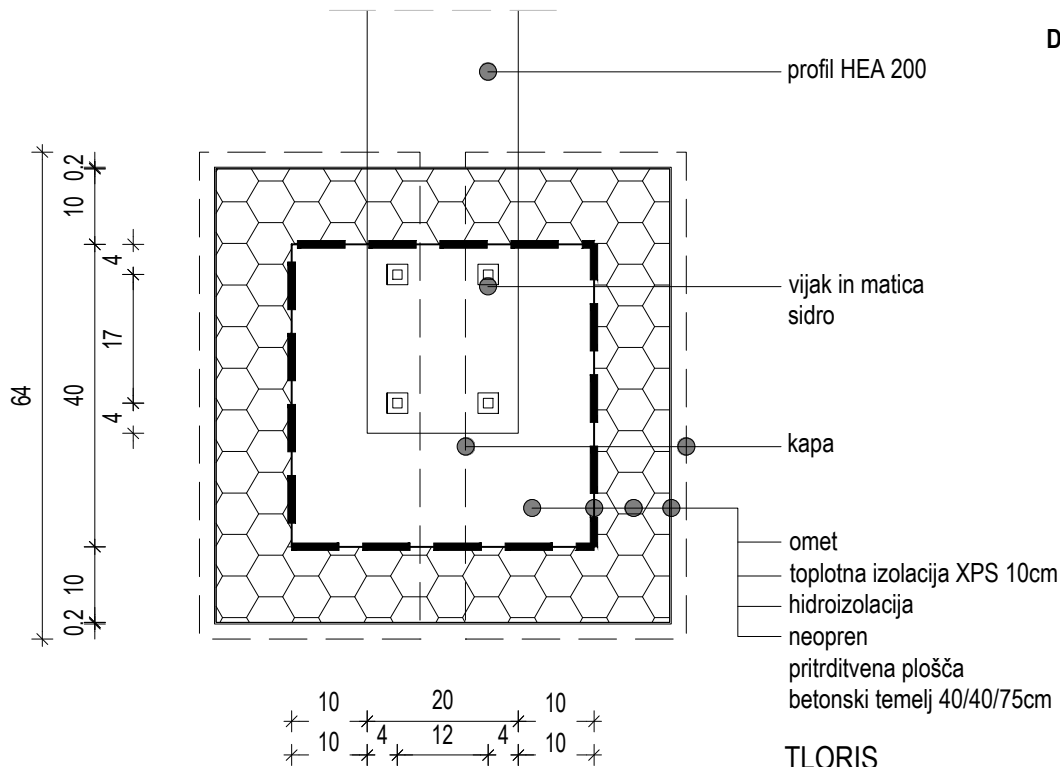
investitor	Občina Ivančna Gorica Sokolska 8, 1295 Ivančna Gorica		
objekt	KULTURNO UPRAVNI CENTER IVANČNA GORICA		
št. projekta	169-19	vrsta projekta	PZI
št. načrta	169-19-A	datum	MAREC 2024
načrt	0/1 VODILNI NAČRT/NAČRT ARHITEKTURE		
risba	Jeklena konstrukcija klimatov Tloris	merilo	1:50
tip gradnje	ODSTRANITEV IN NOVOGRADNJA		
vodja projekta	Aleš Žnidaršič, udia, ZAPS 1033 PA PPN		
pooblaščen arh.	Aleš Žnidaršič, udia, ZAPS 1033 PA PPN		
avtor	Aleš Žnidaršič, udia	Katja Žlajpah, udia	
sodelavci	Martina Marčan, mia Jože Marinko, udia	Viktorija Vitanova, BArch	
dopolnitev		št. risbe	ARH_08.03.01

Datoteka: \\NAS\Projekti\KUC Ivančna Gorica\00_2023\04_PZI\01_NACRTI\KUC Ivančna Gorica_PZI_1.pln; Datum: 1. 08. 2024 10:23; Shranil: JM



± 0.00 = 327.81 mnv

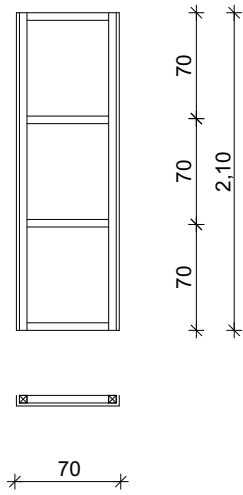

<div> multiplan arhitekti</div>		<div>Multiplan arhitekti d.o.o. Slovenska cesta 55a, 1000 Ljubljana, SI tel. 01/4269891 email: arh@multiplan.si www.multiplan.si</div>	
investitor	Občina Ivančna Gorica Sokolska 8, 1295 Ivančna Gorica		
objekt	KULTURNO UPRAVNI CENTER IVANČNA GORICA		
št. projekta	169-19	vrsta projekta	PZI
št. načrta	169-19-A	datum	MAREC 2024
načrt	0/1 VODILNI NAČRT/NAČRT ARHITEKTURE		
risba	Jeklena konstrukcija klimatov Prereza A in B	merilo	1:50
tip gradnje	ODSTRANITEV IN NOVOGRADNJA		
vodja projekta	Aleš Žnidaršič, udia, ZAPS 1033 PA PPN		
pooblaščen arh.	Aleš Žnidaršič, udia, ZAPS 1033 PA PPN		
avtor	Aleš Žnidaršič, udia	Katja Žlajpah, udia	
sodelavci	Martina Marčan, mia Jože Marinko, udia	Viktorija Vitanova, BArch	
dopolnitev		št. risbe	ARH_08.03.02

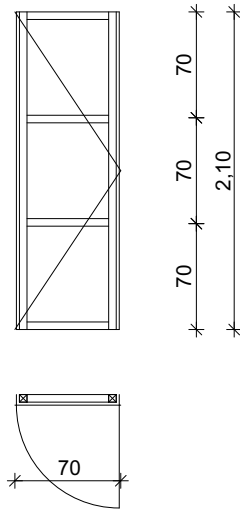



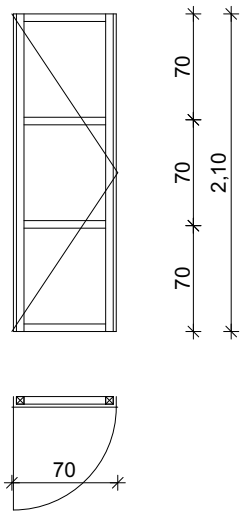

multiplan arhitekti

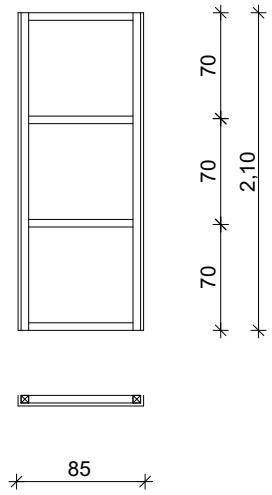

Multiplan arhitekti d.o.o.
Slovenska cesta 55a, 1000 Ljubljana, SI
tel. 01/4269891
email: arh@multiplan.si
www.multiplan.si

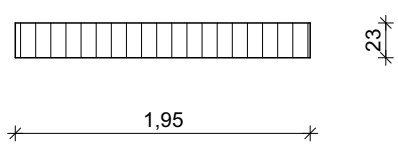

objekt	KUC IVANČNA GORICA	
risba	DETALJ J.01	
št. projekta	169-19	vrsta projekta PZI
št. načrta	169-19-A	merilo 1:10
datum	MAREC 2024	št. risbe ARH_08.03.03

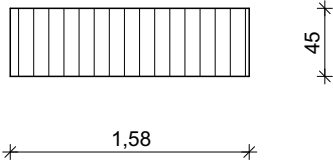

Oznaka		OP.01			
Splošen opis		Panel ograje na strehi			
Shema (1:50)					
Kosov		16			
Dolžina		0,70			
Širina		0,07			
Višina		2,10			
SplosneOpombe		<p>- Panelne ograje na strehi: Ograja na strehi - sestavljena iz posameznih segmentov . Paneli so izdelani iz okvirja - kvadratna cev 50/50 mm po obodu panela in 2x horizontalni povezniki 50/50mm. Na panele je s strani vijačena ekspanzirana pločevina kot npr. Metalltech MTCLS 29/53% propustnosti ali enakovredno. Paneli vijačeni na konstrukcijo, in so medsebojno povezani - vijačeni. Paneli so cinkani in prašno barvani barvi po barvni shemi ZBN.2. Izvajalec izdelava delavniški načrt. Pozicija razvidna na tlorisu strehe. Točne mere mora izvajalec kontrolirati na mestu samem pred izdelavo in montažo.</p> <p>- Opomba: v opisu so podane dimenzije elementa po shemi. Tlorisno dispozicijo in mere mora izvajalec kontrolirati na mestu!</p>			
<div> multiplan arhitekti</div> <div><small>Multiplan arhitekti d.o.o. Slovenska cesta 55a, 1000 Ljubljana, SI tel. 01/4269891 email: arh@multiplan.si www.multiplan.si</small></div>		objekt		KUC IVANČNA GORICA	
		risba		Mreže klimatov - shema	
		št. projekta		169-19	vrsta projekta PZI
		št. načrta		169-19-A	merilo
		datum		MAREC 2024	št. risbe ARH_08.03.04

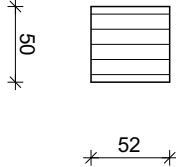

Oznaka	OP.01a		
Splošen opis	Panel ograje na strehi		
Shema (1:50)			
Kosov	1		
Dolžina	0,70		
Širina	0,07		
Višina	2,10		
SplosneOpombe	<p>- Panelne ograje na strehi: Ograja na strehi - sestavljena iz posameznih segmentov . Paneli so izdelani iz okvirja - kvadratna cev 50/50 mm po obodu panela in 2x horizontalni povezniki 50/50mm. Na panele je s strani vijačena ekspanzirana pločevina kot npr. Metalltech MTCLS 29/53% propustnosti ali enakovredno. Paneli vijačeni na konstrukcijo, in so medsebojno povezani - vijačeni. Paneli so cinkani in prašno barvani barvi po barvni shemi ZBN.2. Izvajalec izdelava delavniški načrt. Pozicija razvidna na tlorisu strehe. Točne mere mora izvajalec kontrolirati na mestu samem pred izdelavo in montažo.</p> <p>- Opomba: v opisu so podane dimenzije elementa po shemi. Tlorisno dispozicijo in mere mora izvajalec kontrolirati na mestu!</p>		
<div>  multiplan arhitekti Multiplan arhitekti d.o.o. Slovenska cesta 55a, 1000 Ljubljana, SI tel. 01/4269891 email: arh@multiplan.si www.multiplan.si </div>	objekt	KUC IVANČNA GORICA	
	risba	Mreže klimatov - shema	
	št. projekta	169-19	vrsta projekta PZI
	št. načrta	169-19-A	merilo
	datum	MAREC 2024	št. risbe ARH_08.03.05

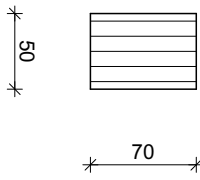

Oznaka		OP.01b			
Splošen opis		Panel ograje na strehi			
Shema (1:50)					
Kosov		1			
Dolžina		0,70			
Širina		0,07			
Višina		2,10			
SplosneOpombe		<p>- Panelne ograje na strehi: Ograja na strehi - sestavljena iz posameznih segmentov . Paneli so izdelani iz okvirja - kvadratna cev 50/50 mm po obodu panela in 2x horizontalni povezniki 50/50mm. Na panele je s strani vijačena ekspanzirana pločevina kot npr. Metalltech MTCLS 29/53% propustnosti ali enakovredno. Paneli vijačeni na konstrukcijo, in so medsebojno povezani - vijačeni. Paneli so cinkani in prašno barvani barvi po barvni shemi ZBN.2. Izvajalec izdelava delavniški načrt. Pozicija razvidna na tlorisu strehe. Točne mere mora izvajalec kontrolirati na mestu samem pred izdelavo in montažo.</p> <p>- Opomba: v opisu so podane dimenzije elementa po shemi. Tlorisno dispozicijo in mere mora izvajalec kontrolirati na mestu!</p>			
 multiplan arhitekti <small>Multiplan arhitekti d.o.o. Slovenska cesta 55a, 1000 Ljubljana, SI tel. 01/4269891 email: arh@multiplan.si www.multiplan.si</small>	objekt		KUC IVANČNA GORICA		
	risba		Mreže klimatov - shema		
	št. projekta		169-19	vrsta projekta	PZI
	št. načrta		169-19-A	merilo	
	datum		MAREC 2024	št. risbe	ARH_08.03.06

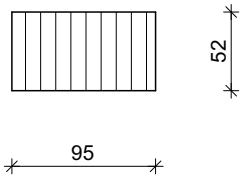

Oznaka		OP.02			
Splošen opis		Panel ograje na strehi			
Shema (1:50)					
Kosov		18			
Dolžina		0,85			
Širina		0,07			
Višina		2,10			
SplosneOpombe		<p>- Panelne ograje na strehi: Ograja na strehi - sestavljena iz posameznih segmentov . Paneli so izdelani iz okvirja - kvadratna cev 50/50 mm po obodu panela in 2x horizontalni povezniki 50/50mm. Na panele je s strani vijačena ekspanzirana pločevina kot npr. Metalltech MTCLS 29/53% propustnosti ali enakovredno. Paneli vijačeni na konstrukcijo, in so medsebojno povezani - vijačeni. Paneli so cinkani in prašno barvani barvi po barvni shemi ZBN.2. Izvajalec izdelava delavniški načrt. Pozicija razvidna na tlorisu strehe. Točne mere mora izvajalec kontrolirati na mestu samem pred izdelavo in montažo.</p> <p>- Opomba: v opisu so podane dimenzije elementa po shemi. Tlorisno dispozicijo in mere mora izvajalec kontrolirati na mestu!</p>			
<div> multiplan arhitekti</div> <div><small>Multiplan arhitekti d.o.o. Slovenska cesta 55a, 1000 Ljubljana, SI tel. 01/4269891 email: arh@multiplan.si www.multiplan.si</small></div>		objekt		KUC IVANČNA GORICA	
		risba		Mreže klimatov - shema	
		št. projekta		169-19	vrsta projekta PZI
		št. načrta		169-19-A	merilo
		datum		MAREC 2024	št. risbe ARH_08.03.07

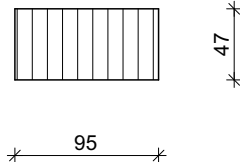

Oznaka	OP.03		
Splošen opis	Pohodna rešetka		
Shema (1:50)			
Kosov	1		
Dolžina	0,23		
Širina	1,95		
Višina	0,05		
SplosneOpombe	<p>Jeklana rešetka, d=5mm</p> <ul style="list-style-type: none">- vroče cinkano- razmik med stojkami 2 cm (osno)- okvir vročecinkan jeklen trak š=100, d=5mm, z navarjenim nosilnim trakom za rešetko d=5mm, š=25mm- dodatno povezan (ležišče)- obvezna priloga statična preveritev- vsi Fe elementi so antikorozijsko zaščiteni!		
 multiplan arhitekti <small>Multiplan arhitekti d.o.o. Slovenska cesta 55a, 1000 Ljubljana, SI tel. 01/4269891 email: arh@multiplan.si www.multiplan.si</small>	objekt		KUC IVANČNA GORICA
	risba		Mreže klimatov - shema
	št. projekta	169-19	vrsta projekta PZI
	št. načrta	169-19-A	merilo
	datum	MAREC 2024	št. risbe ARH_08.03.08

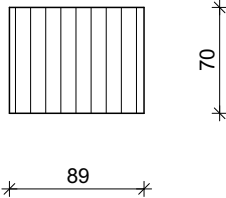

Oznaka	OP.04		
Splošen opis	Pohodna rešetka		
Shema (1:50)			
Kosov	1		
Dolžina	0,45		
Širina	1,58		
Višina	0,05		
SplosneOpombe	<p>Jeklana rešetka, d=5mm</p> <ul style="list-style-type: none">- vroče cinkano- razmik med stojkami 2 cm (osno)- okvir vročecinkan jeklen trak š=100, d=5mm, z navarjenim nosilnim trakom za rešetko d=5mm, š=25mm- dodatno povezan (ležišče)- obvezna priloga statična preveritev- vsi Fe elementi so antikorozijsko zaščiteni!		
 multiplan arhitekti <small>Multiplan arhitekti d.o.o. Slovenska cesta 55a, 1000 Ljubljana, SI tel. 01/4269891 email: arh@multiplan.si www.multiplan.si</small>	objekt		KUC IVANČNA GORICA
	risba		Mreže klimatov - shema
	št. projekta	169-19	vrsta projekta PZI
	št. načrta	169-19-A	merilo
	datum		MAREC 2024
	št. risbe	ARH_08.03.09	

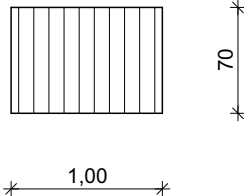

Oznaka		OP.05	
Splošen opis		Pohodna rešetka	
Shema (1:50)			
Kosov		1	
Dolžina		0,52	
Širina		0,50	
Višina		0,05	
SplosneOpombe		<p>Jeklena rešetka, d=5mm</p> <ul style="list-style-type: none">- vroče cinkano- razmik med stojkami 2 cm (osno)- okvir vročecinkan jeklen trak š=100, d=5mm, z navarjenim nosilnim trakom za rešetko d=5mm, š=25mm- dodatno povezan (ležišče)- obvezna priloga statična preveritev- vsi Fe elementi so antikorozijsko zaščiteni!	
	 multiplan arhitekti <small>Multiplan arhitekti d.o.o. Slovenska cesta 55a, 1000 Ljubljana, SI tel. 01/4269891 email: arh@multiplan.si www.multiplan.si</small>	objekt KUC IVANČNA GORICA	
		risba Mreže klimatov - shema	
		št. projekta 169-19	vrsta projekta PZI
		št. načrta 169-19-A	merilo
		datum MAREC 2024	št. risbe ARH_08.03.10

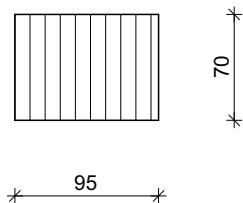

Oznaka		OP.06	
Splošen opis		Pohodna rešetka	
Shema (1:50)			
Kosov		1	
Dolžina		0,70	
Širina		0,50	
Višina		0,05	
SplosneOpombe		<p>Jeklena rešetka, d=5mm</p> <ul style="list-style-type: none">- vroče cinkano- razmik med stojkami 2 cm (osno)- okvir vročecinkan jeklen trak š=100, d=5mm, z navarjenim nosilnim trakom za rešetko d=5mm, š=25mm- dodatno povezan (ležišče)- obvezna priloga statična preveritev- vsi Fe elementi so antikorozijsko zaščiteni!	
 multiplan arhitekti <small>Multiplan arhitekti d.o.o. Slovenska cesta 55a, 1000 Ljubljana, SI tel. 01/4269891 email: arh@multiplan.si www.multiplan.si</small>	objekt		KUC IVANČNA GORICA
	risba		Mreže klimatov - shema
	št. projekta	169-19	vrsta projekta PZI
	št. načrta	169-19-A	merilo
	datum	MAREC 2024	št. risbe ARH_08.03.11

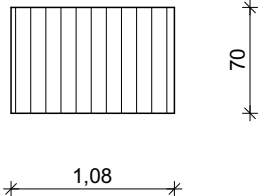

Oznaka	OP.07		
Splošen opis	Pohodna rešetka		
Shema (1:50)			
Kosov	2		
Dolžina	0,52		
Širina	0,95		
Višina	0,05		
SplosneOpombe	<p>Jeklena rešetka, d=5mm</p> <ul style="list-style-type: none">- vroče cinkano- razmik med stojkami 2 cm (osno)- okvir vročecinkan jeklen trak š=100, d=5mm, z navarjenim nosilnim trakom za rešetko d=5mm, š=25mm- dodatno povezan (ležišče)- obvezna priloga statična preveritev- vsi Fe elementi so antikorozijsko zaščiteni!		
 multiplan arhitekti <small>Multiplan arhitekti d.o.o. Slovenska cesta 55a, 1000 Ljubljana, SI tel. 01/4269891 email: arh@multiplan.si www.multiplan.si</small>	objekt		KUC IVANČNA GORICA
	risba		Mreže klimatov - shema
	št. projekta	169-19	vrsta projekta PZI
	št. načrta	169-19-A	merilo
	datum		MAREC 2024
	št. risbe		ARH_08.03.12

Oznaka	OP.08		
Splošen opis	Pohodna rešetka		
Shema (1:50)			
Kosov	4		
Dolžina	0,47		
Širina	0,95		
Višina	0,05		
SplosneOpombe	<p>Jeklena rešetka, d=5mm</p> <ul style="list-style-type: none"> - vroče cinkano - razmik med stojkami 2 cm (osno) - okvir vročecinkan jeklen trak š=100, d=5mm, z navarjenim nosilnim trakom za rešetko d=5mm, š=25mm - dodatno povezan (ležišče) - obvezna priloga statična preveritev - vsi Fe elementi so antikorozijsko zaščiteni! 		
<div>  multiplan arhitekti </div> <div> Multiplan arhitekti d.o.o. Slovenska cesta 55a, 1000 Ljubljana, SI tel. 01/4269891 email: arh@multiplan.si www.multiplan.si </div>	objekt		KUC IVANČNA GORICA
	risba		Mreže klimatov - shema
	št. projekta	169-19	vrsta projekta PZI
	št. načrta	169-19-A	merilo
	datum		MAREC 2024
	št. risbe		ARH_08.03.13

Oznaka	OP.09		
Splošen opis	Pohodna rešetka		
Shema (1:50)			
Kosov	5		
Dolžina	0,70		
Širina	0,89		
Višina	0,05		
SplosneOpombe	<p>Jeklena rešetka, d=5mm</p> <ul style="list-style-type: none">- vroče cinkano- razmik med stojkami 2 cm (osno)- okvir vročecinkan jeklen trak š=100, d=5mm, z navarjenim nosilnim trakom za rešetko d=5mm, š=25mm- dodatno povezan (ležišče)- obvezna priloga statična preveritev- vsi Fe elementi so antikorozijsko zaščiteni!		
 multiplan arhitekti <small>Multiplan arhitekti d.o.o. Slovenska cesta 55a, 1000 Ljubljana, SI tel. 01/4269891 email: arh@multiplan.si www.multiplan.si</small>	objekt		KUC IVANČNA GORICA
	risba		Mreže klimatov - shema
	št. projekta	169-19	vrsta projekta PZI
	št. načrta	169-19-A	merilo
	datum	MAREC 2024	št. risbe ARH_08.03.14

Oznaka	OP.10		
Splošen opis	Pohodna rešetka		
Shema (1:50)			
Kosov	5		
Dolžina	0,70		
Širina	1,00		
Višina	0,05		
SplosneOpombe	<p>Jeklana rešetka, d=5mm</p> <ul style="list-style-type: none">- vroče cinkano- razmik med stojkami 2 cm (osno)- okvir vročecinkan jeklen trak š=100, d=5mm, z navarjenim nosilnim trakom za rešetko d=5mm, š=25mm- dodatno povezan (ležišče)- obvezna priloga statična preveritev- vsi Fe elementi so antikorozijsko zaščiteni!		
 multiplan arhitekti <small>Multiplan arhitekti d.o.o. Slovenska cesta 55a, 1000 Ljubljana, SI tel. 01/4269891 email: arh@multiplan.si www.multiplan.si</small>	objekt		KUC IVANČNA GORICA
	risba		Mreže klimatov - shema
	št. projekta	169-19	vrsta projekta PZI
	št. načrta	169-19-A	merilo
	datum	MAREC 2024	št. risbe ARH_08.03.15

Oznaka	OP.11		
Splošen opis	Pohodna rešetka		
Shema (1:50)			
Kosov	14		
Dolžina	0,70		
Širina	0,95		
Višina	0,05		
SplosneOpombe	<p>Jeklena rešetka, d=5mm</p> <ul style="list-style-type: none"> - vroče cinkano - razmik med stojkami 2 cm (osno) - okvir vročecinkan jeklen trak š=100, d=5mm, z navarjenim nosilnim trakom za rešetko d=5mm, š=25mm - dodatno povezan (ležišče) - obvezna priloga statična preveritev - vsi Fe elementi so antikorozijsko zaščiteni! 		
<div>  multiplan arhitekti </div> <div> Multiplan arhitekti d.o.o. Slovenska cesta 55a, 1000 Ljubljana, SI tel. 01/4269891 email: arh@multiplan.si www.multiplan.si </div>	objekt		KUC IVANČNA GORICA
	risba		Mreže klimatov - shema
	št. projekta	169-19	vrsta projekta PZI
	št. načrta	169-19-A	merilo
	datum		MAREC 2024
	št. risbe		ARH_08.03.16

Oznaka	OP.12		
Splošen opis	Pohodna rešetka		
Shema (1:50)			
Kosov	30		
Dolžina	0,70		
Širina	1,08		
Višina	0,05		
SplosneOpombe	<p>Jeklena rešetka, d=5mm</p> <ul style="list-style-type: none"> - vroče cinkano - razmik med stojkami 2 cm (osno) - okvir vročecinkan jeklen trak š=100, d=5mm, z navarjenim nosilnim trakom za rešetko d=5mm, š=25mm - dodatno povezan (ležišče) - obvezna priloga statična preveritev - vsi Fe elementi so antikorozijsko zaščiteni! 		
<div>  multiplan arhitekti </div> <div> Multiplan arhitekti d.o.o. Slovenska cesta 55a, 1000 Ljubljana, SI tel. 01/4269891 email: arh@multiplan.si www.multiplan.si </div>	objekt		KUC IVANČNA GORICA
	risba		Mreže klimatov - shema
	št. projekta	169-19	vrsta projekta PZI
	št. načrta	169-19-A	merilo
	datum		MAREC 2024
	št. risbe		ARH_08.03.17