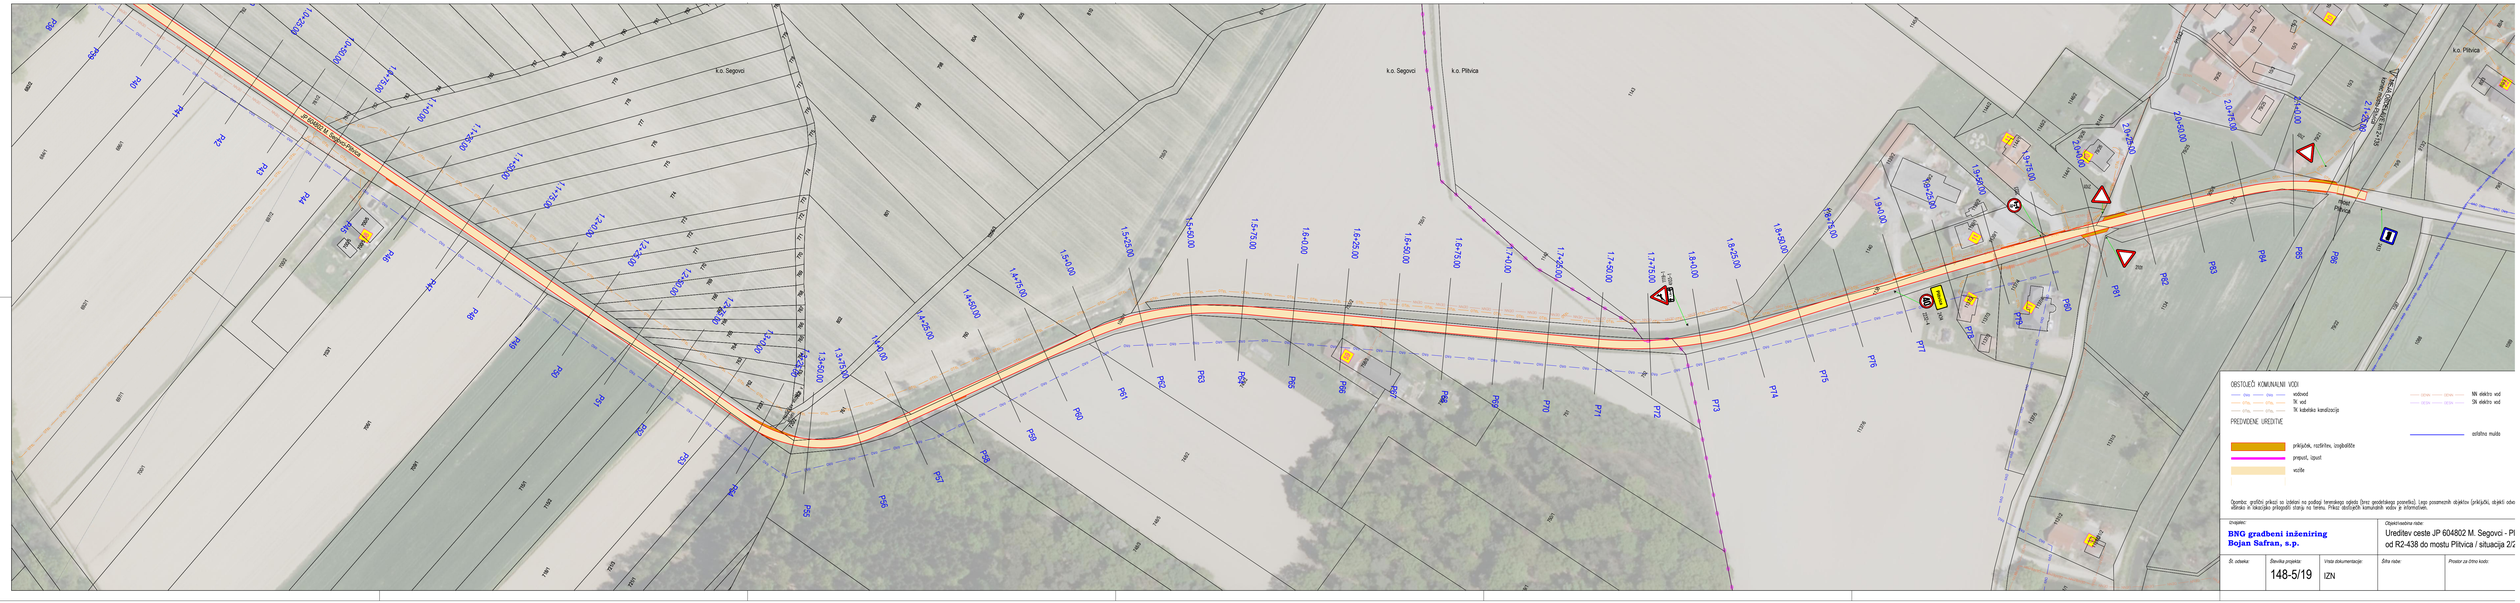
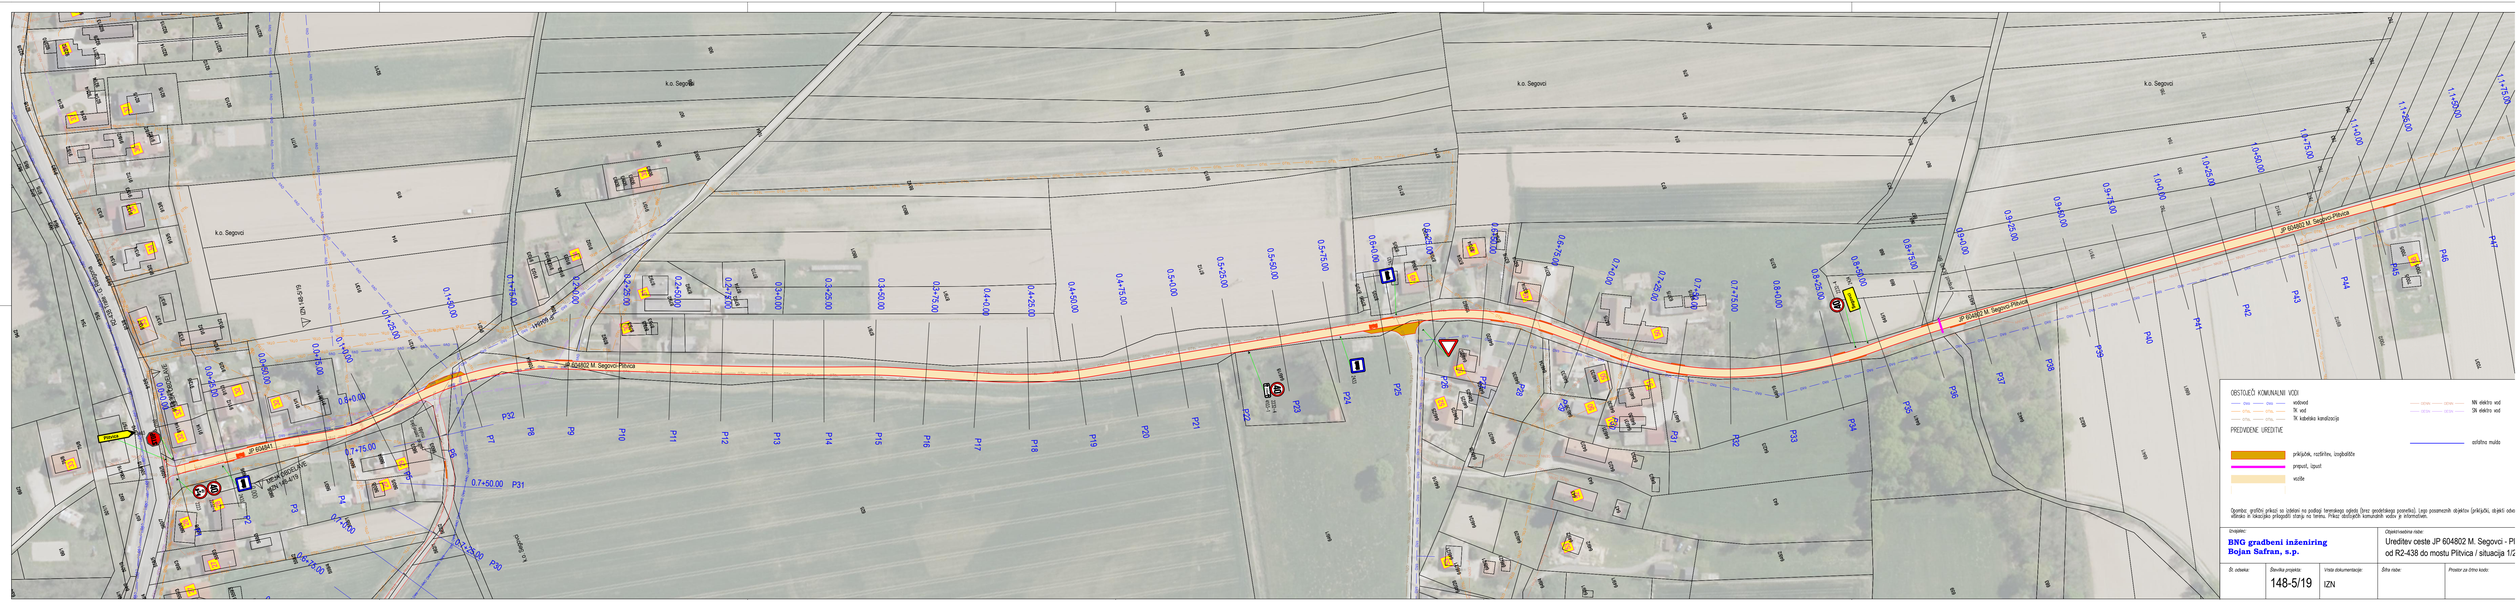

k.o. Segovci
k.o. Plitvica
JP 604802 M. Segovci-Plitvica
OBSTOJEČI KOMUNALNI VODI
vodovod
TK vod
TK kabelsko kanalizacija
NN elektro vod
SN elektro vod
PREDVIDENE UREDITVE
asfaltno mulde
priključek, razširitev, izvajbališče
prepust, izpust
vozišče
Opomba: grafični prikaz se izdelani na podlagi terenskega ogleda (brez geodetskega posnetka). Lega posamezih objektov (prikljuki, objekti obo
odrisko in lokacijsko prilagoditi stanju na terenu. Prikaz obstoječih komunalnih vodov je informativni.
Izvajalec:
BNG gradbeni inženiring
Bojan Safran, s.p.
Objekt/vsebina nalog:
Ureditev ceste JP 604802 M. Segovci - Pl
od R2-438 do mostu Plitvica / situacija 2/2
Št. odseka:
Številka projekta:
148-5/19
Vrsta dokumentacije:
IZN
Štev. načrta:
Prostor za štirno koto:


k.o. Segovci
JP 604802 M. Segovci-Plitvica
OBSTOJEČI KOMUNALNI VODI
vodovod
TK vod
TK kabelsko kanalizacija
NN elektro vod
SN elektro vod
PREDVIDENE UREDITVE
asfaltno mulde
priključek, razširitev, izvajbališče
prepust, izpust
vozišče
Opomba: grafični prikaz se izdelani na podlagi terenskega ogleda (brez geodetskega posnetka). Lega posamezih objektov (prikljuki, objekti obo
odrisko in lokacijsko prilagoditi stanju na terenu. Prikaz obstoječih komunalnih vodov je informativni.
Izvajalec:
BNG gradbeni inženiring
Bojan Safran, s.p.
Objekt/vsebina nalog:
Ureditev ceste JP 604802 M. Segovci - Pl
od R2-438 do mostu Plitvica / situacija 1/2
Št. odseka:
Številka projekta:
148-5/19
Vrsta dokumentacije:
IZN
Štev. načrta:
Prostor za štirno koto: