




POGLED S HODNIKA

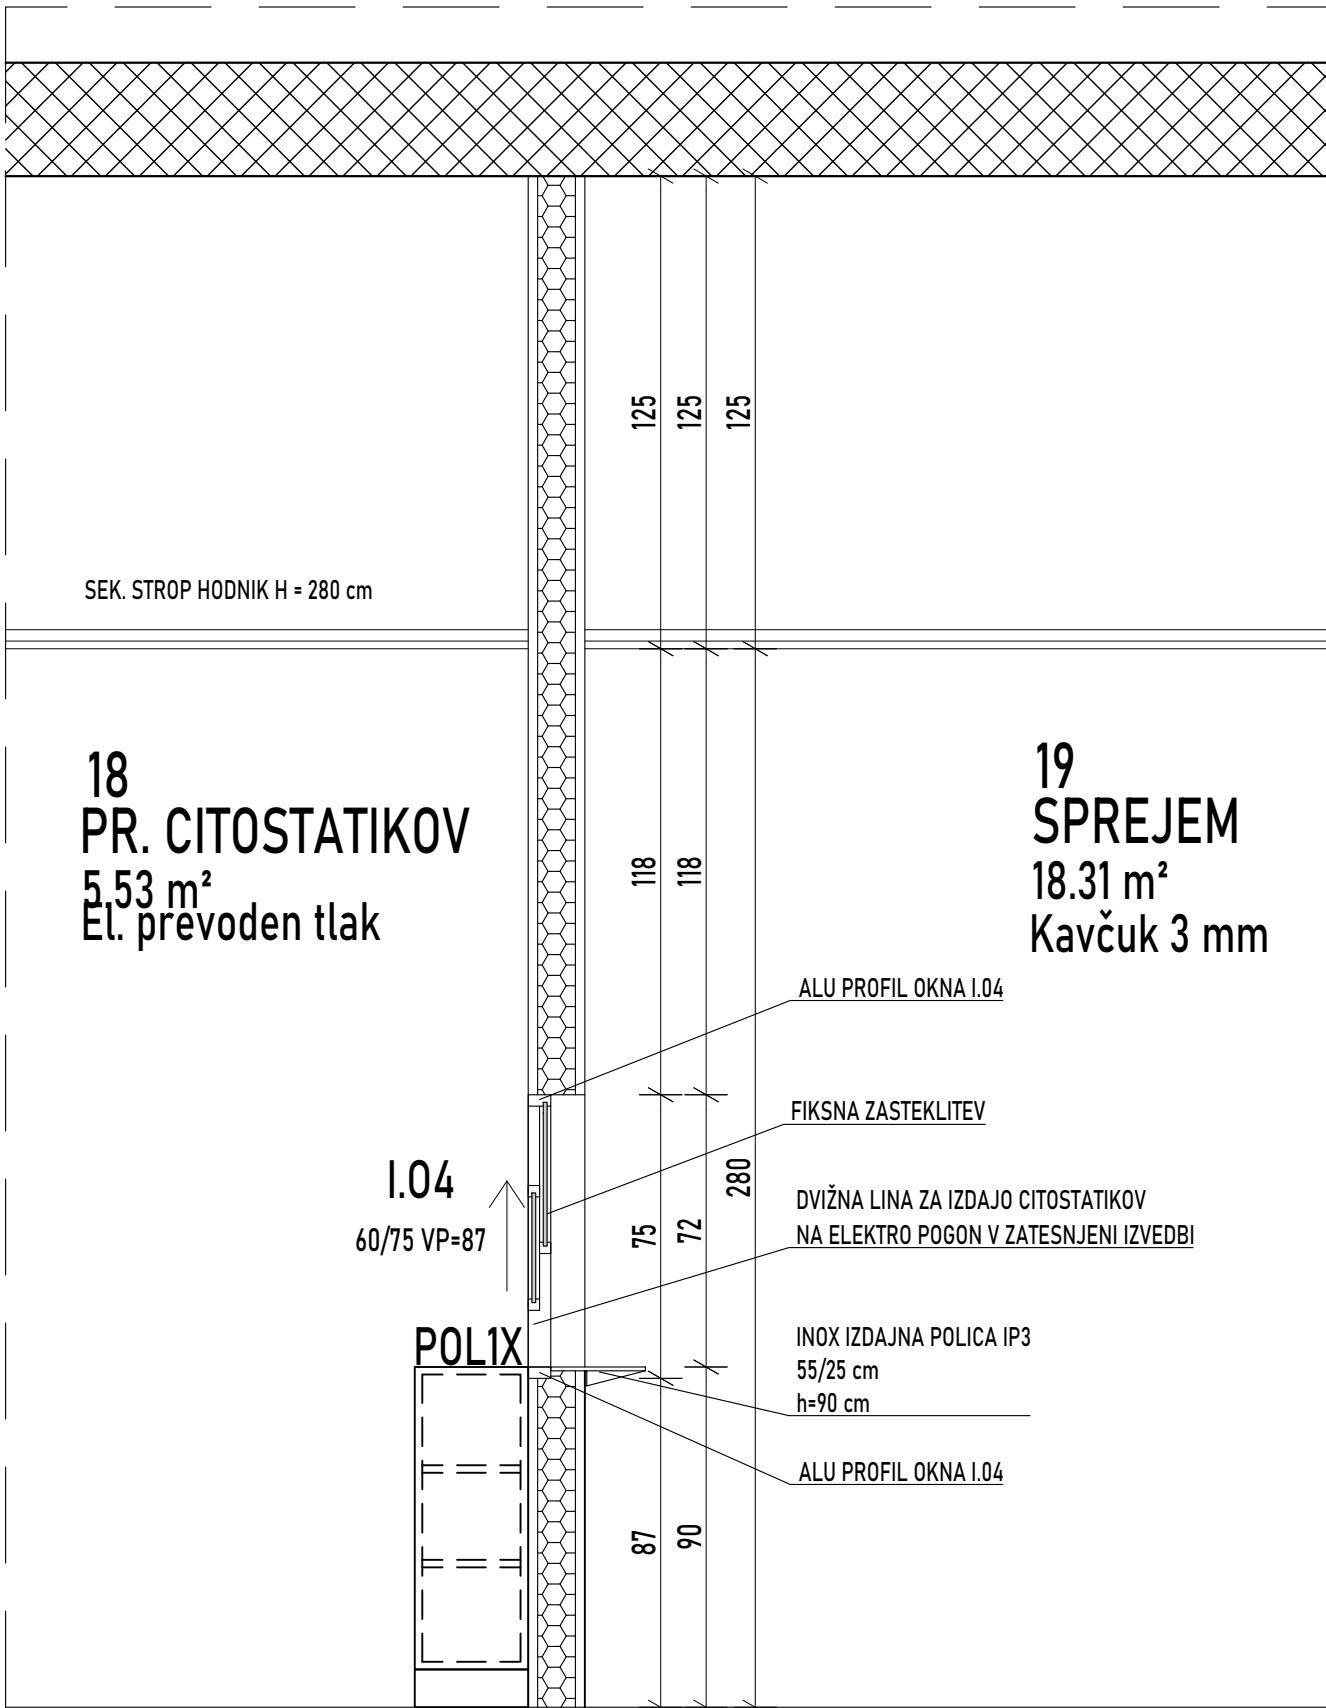

PREREZ

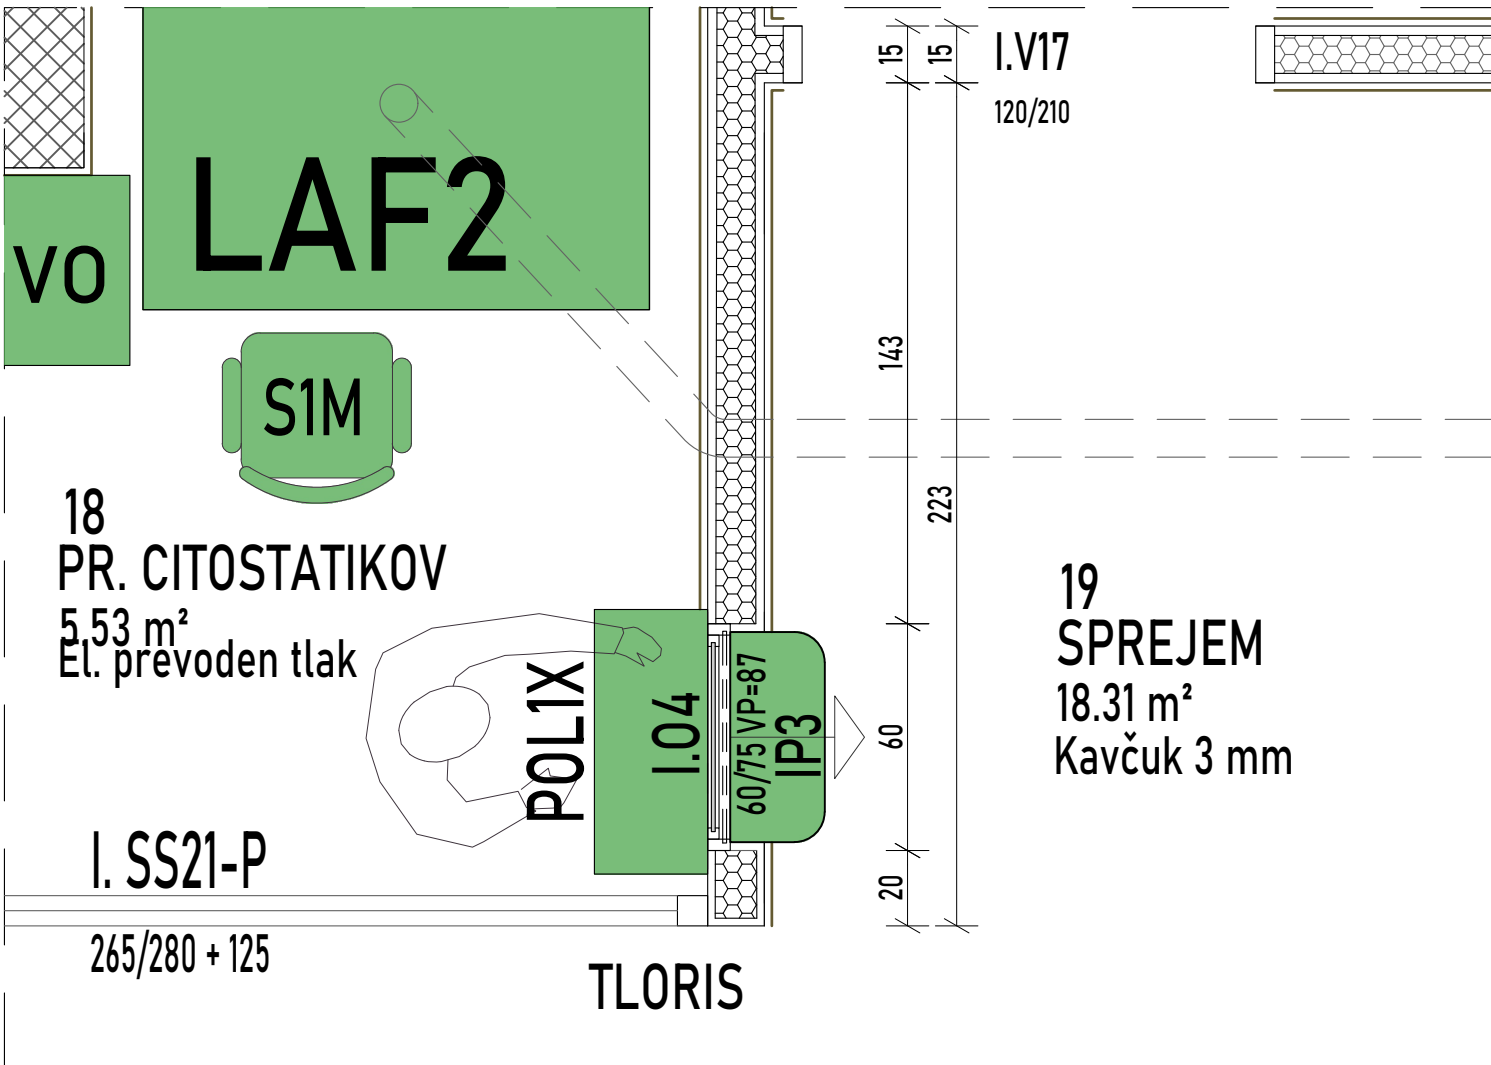

IZDAJNI PULT 1
PRITLIČJE - 18 PR. CITOSTATIKOV

 ARHITEKT ERNST	OBJEKT	UNIVERZITETNI KLINIČNI CENTER MARIBOR, Ljubljanska ulica 5, 2000 MARIBOR "ŠIRITEV ONKOLOŠKE DEJAVNOSTI"	PROJEKTANT	ARHITEKT ERNSTd.o.o. Ulica XIV.divizije 14 3000 Celje 034274302, biro@arhitekt-ernst.si
	NAROČNIK	RS MINISTVO ZA ZDRAVJE, Urad RS za nadzor, kakovost in investicije v zdravstvu Ulica Ambrožiča Novljana 7, 1000 ljubljana	ODG. VODJA PROJEKTA	VALTER ERNST, PAPPN ZAPS 0460
	FAZA	PZI - PROJEKT OPREME	ODG. PROJEKTANT	VALTER ERNST, PAPPN ZAPS 0460
	DATUM	15. 6. 2023, 7. 5. 2024	RISAL	NEJC HRIBERNIK
			MERILO	1:20
© PREPOVEDANO NEPOOBLAŠČENO KOPIRANJE IN UPORABA PROJEKTA BREZ DOVOLJENJA PROJEKTANTA			ŠT.PROJEKTA	003/2022
			LIST	IP1