



POGLED S HODNIKA

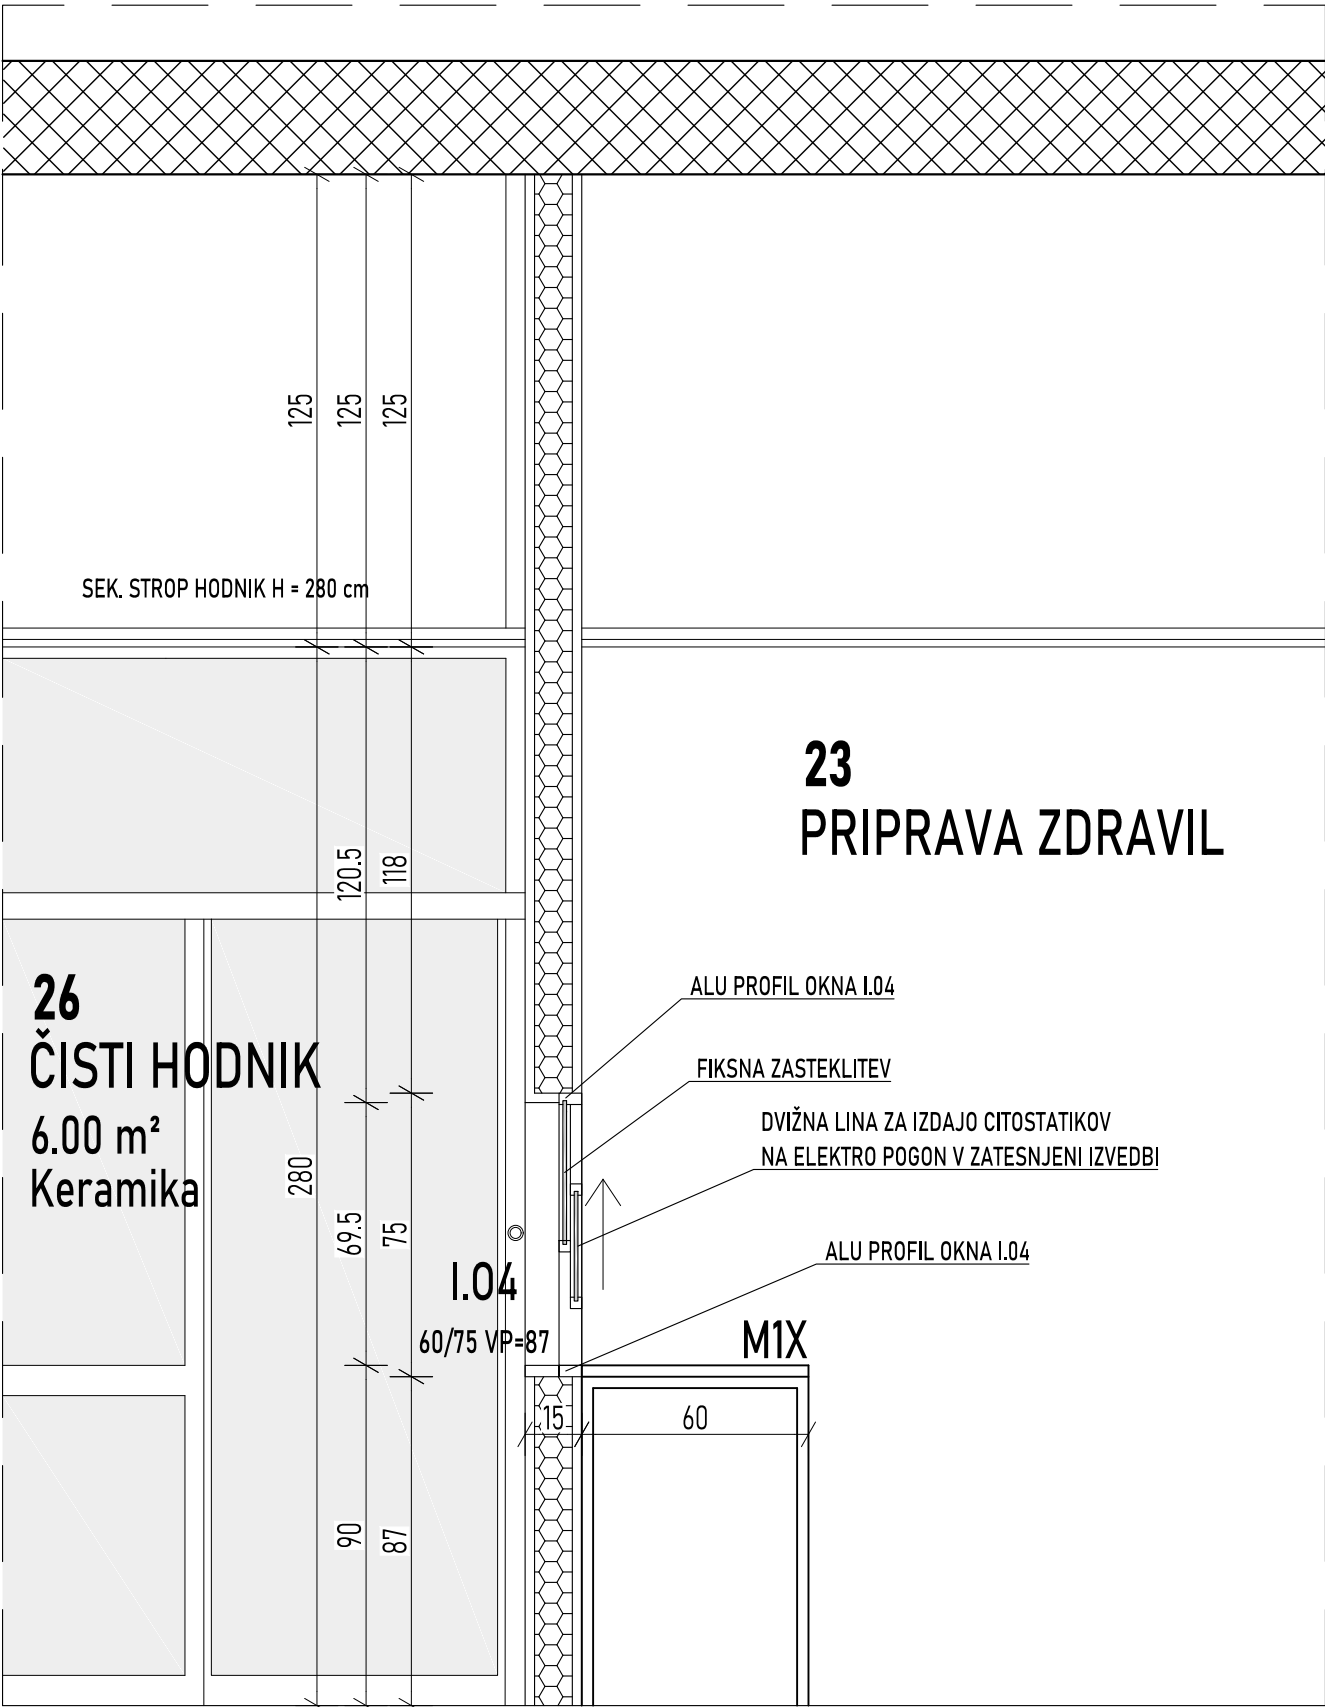


PREREZ

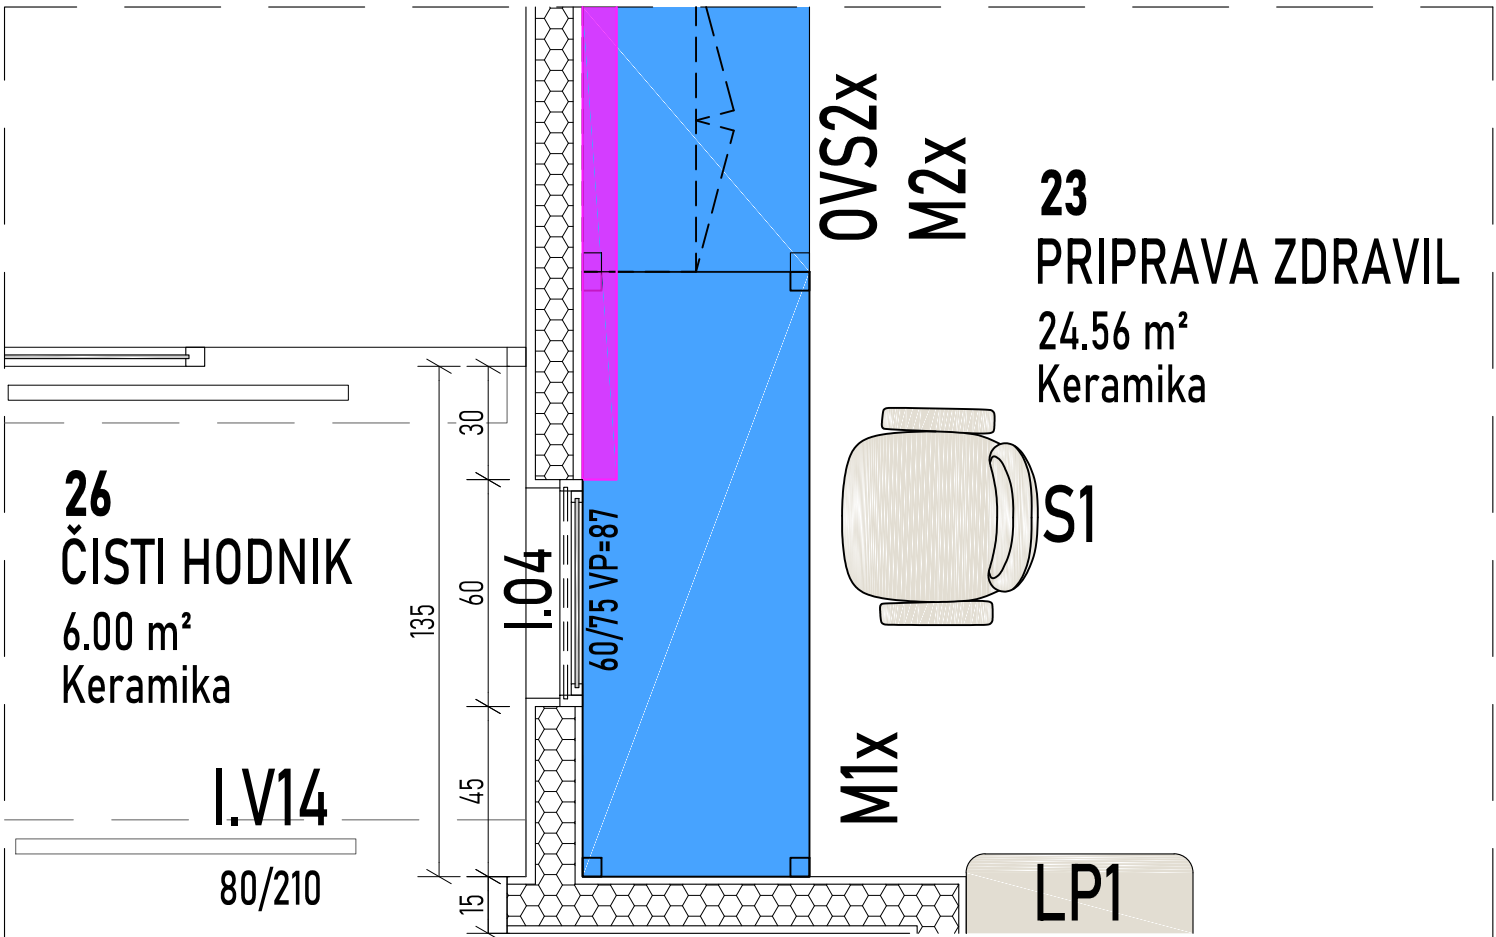

TLORIS

IZDAJNI PULT 6

1. NADSTROPJE - 23 PRIPRAVA ZDRAVIL

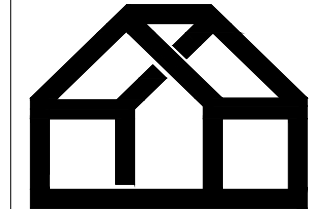	OBJEKT	UNIVERZITETNI KLINIČNI CENTER MARIBOR, Ljubljanska ulica 5, 2000 MARIBOR "ŠIRITEV ONKOLOŠKE DEJAVNOSTI"	PROJEKTANT	ARHITEKT ERNSTd.o.o. Ulica XIV.divizije 14 3000 Celje 034274302, biro@arhitekt-ernst.si
	NAROČNIK	RS MINISTVO ZA ZDRAVJE, Urad RS za nadzor, kakovost in investicije v zdravstvu Ulica Ambrožiča Novljana 7, 1000 Ljubljana	ODG. VODJA PROJEKTA	VALTER ERNST, PAPPN ZAPS 0460
	FAZA	PZI - PROJEKT OPREME	ODG. PROJEKTANT	VALTER ERNST, PAPPN ZAPS 0460
	DATAUM		RISAL	NEJC HRIBERNIK
© PREPOVEDANO NEPOOBLAŠČENO KOPIRANJE IN UPORABA PROJEKTA BREZ DOVOLJENJA PROJEKTANTA			MERILO	1:20
			ŠT.PROJEKTA	003/2022
			LIST	IP6