



POGLED 1

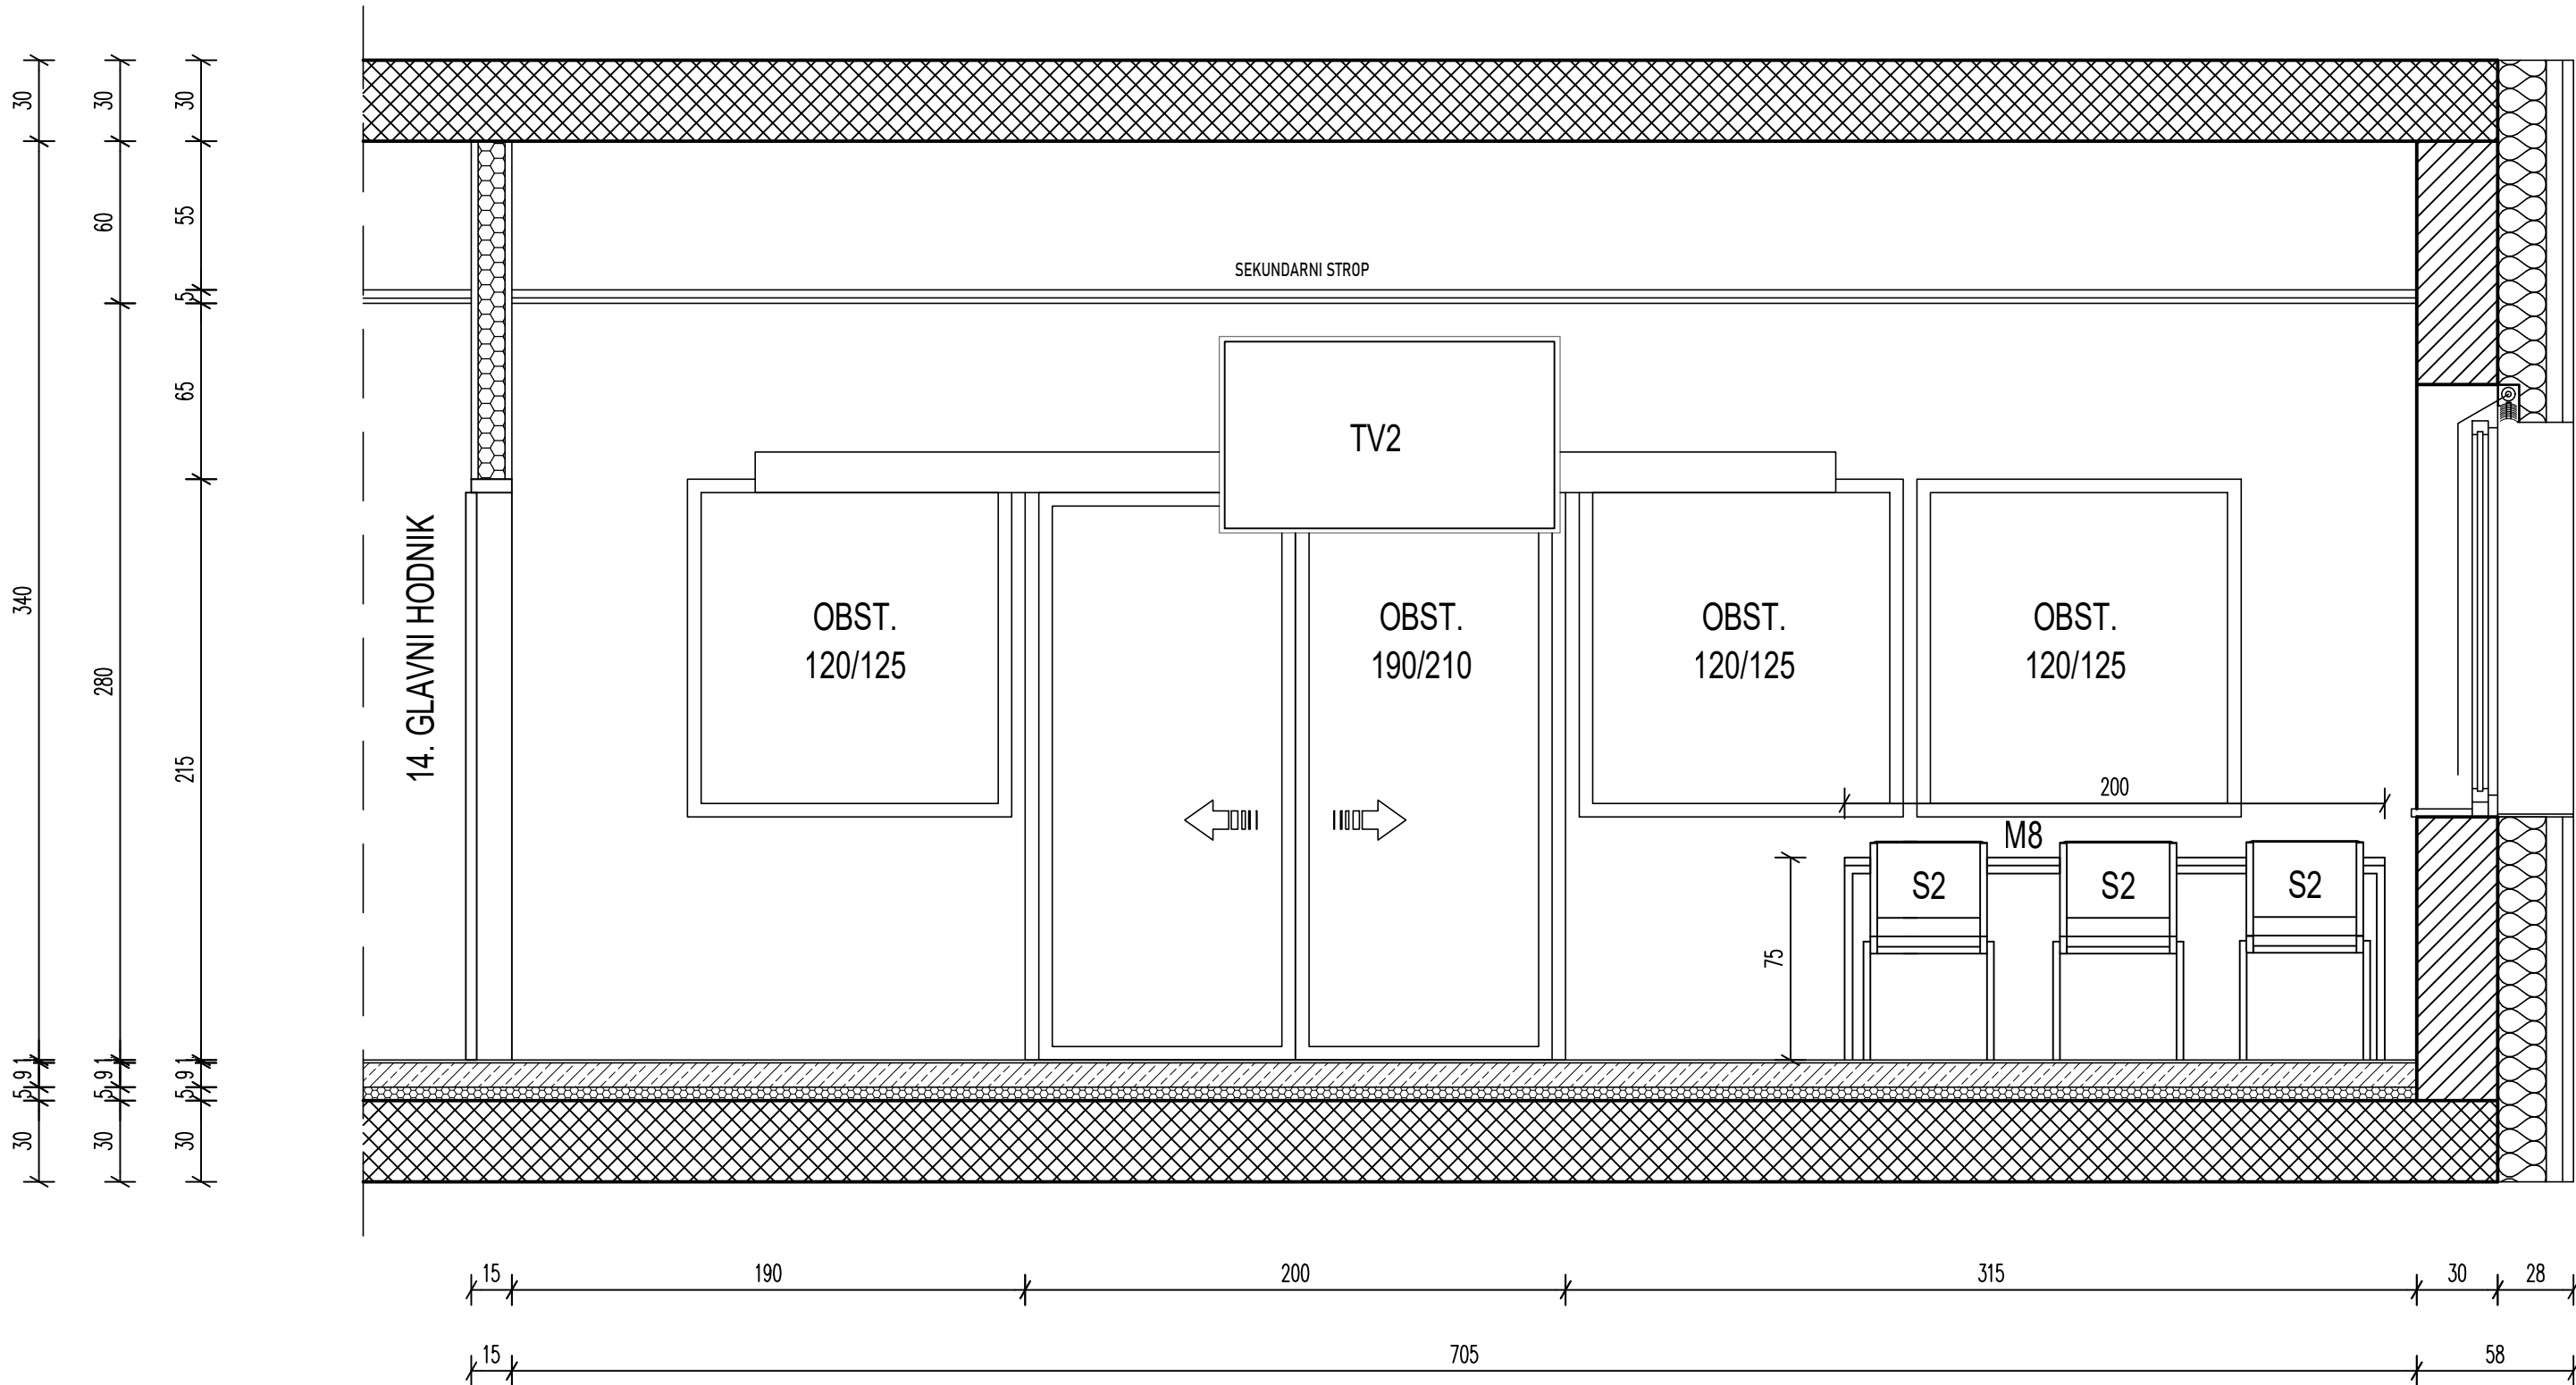


37 DNEVNA


POGLED 3

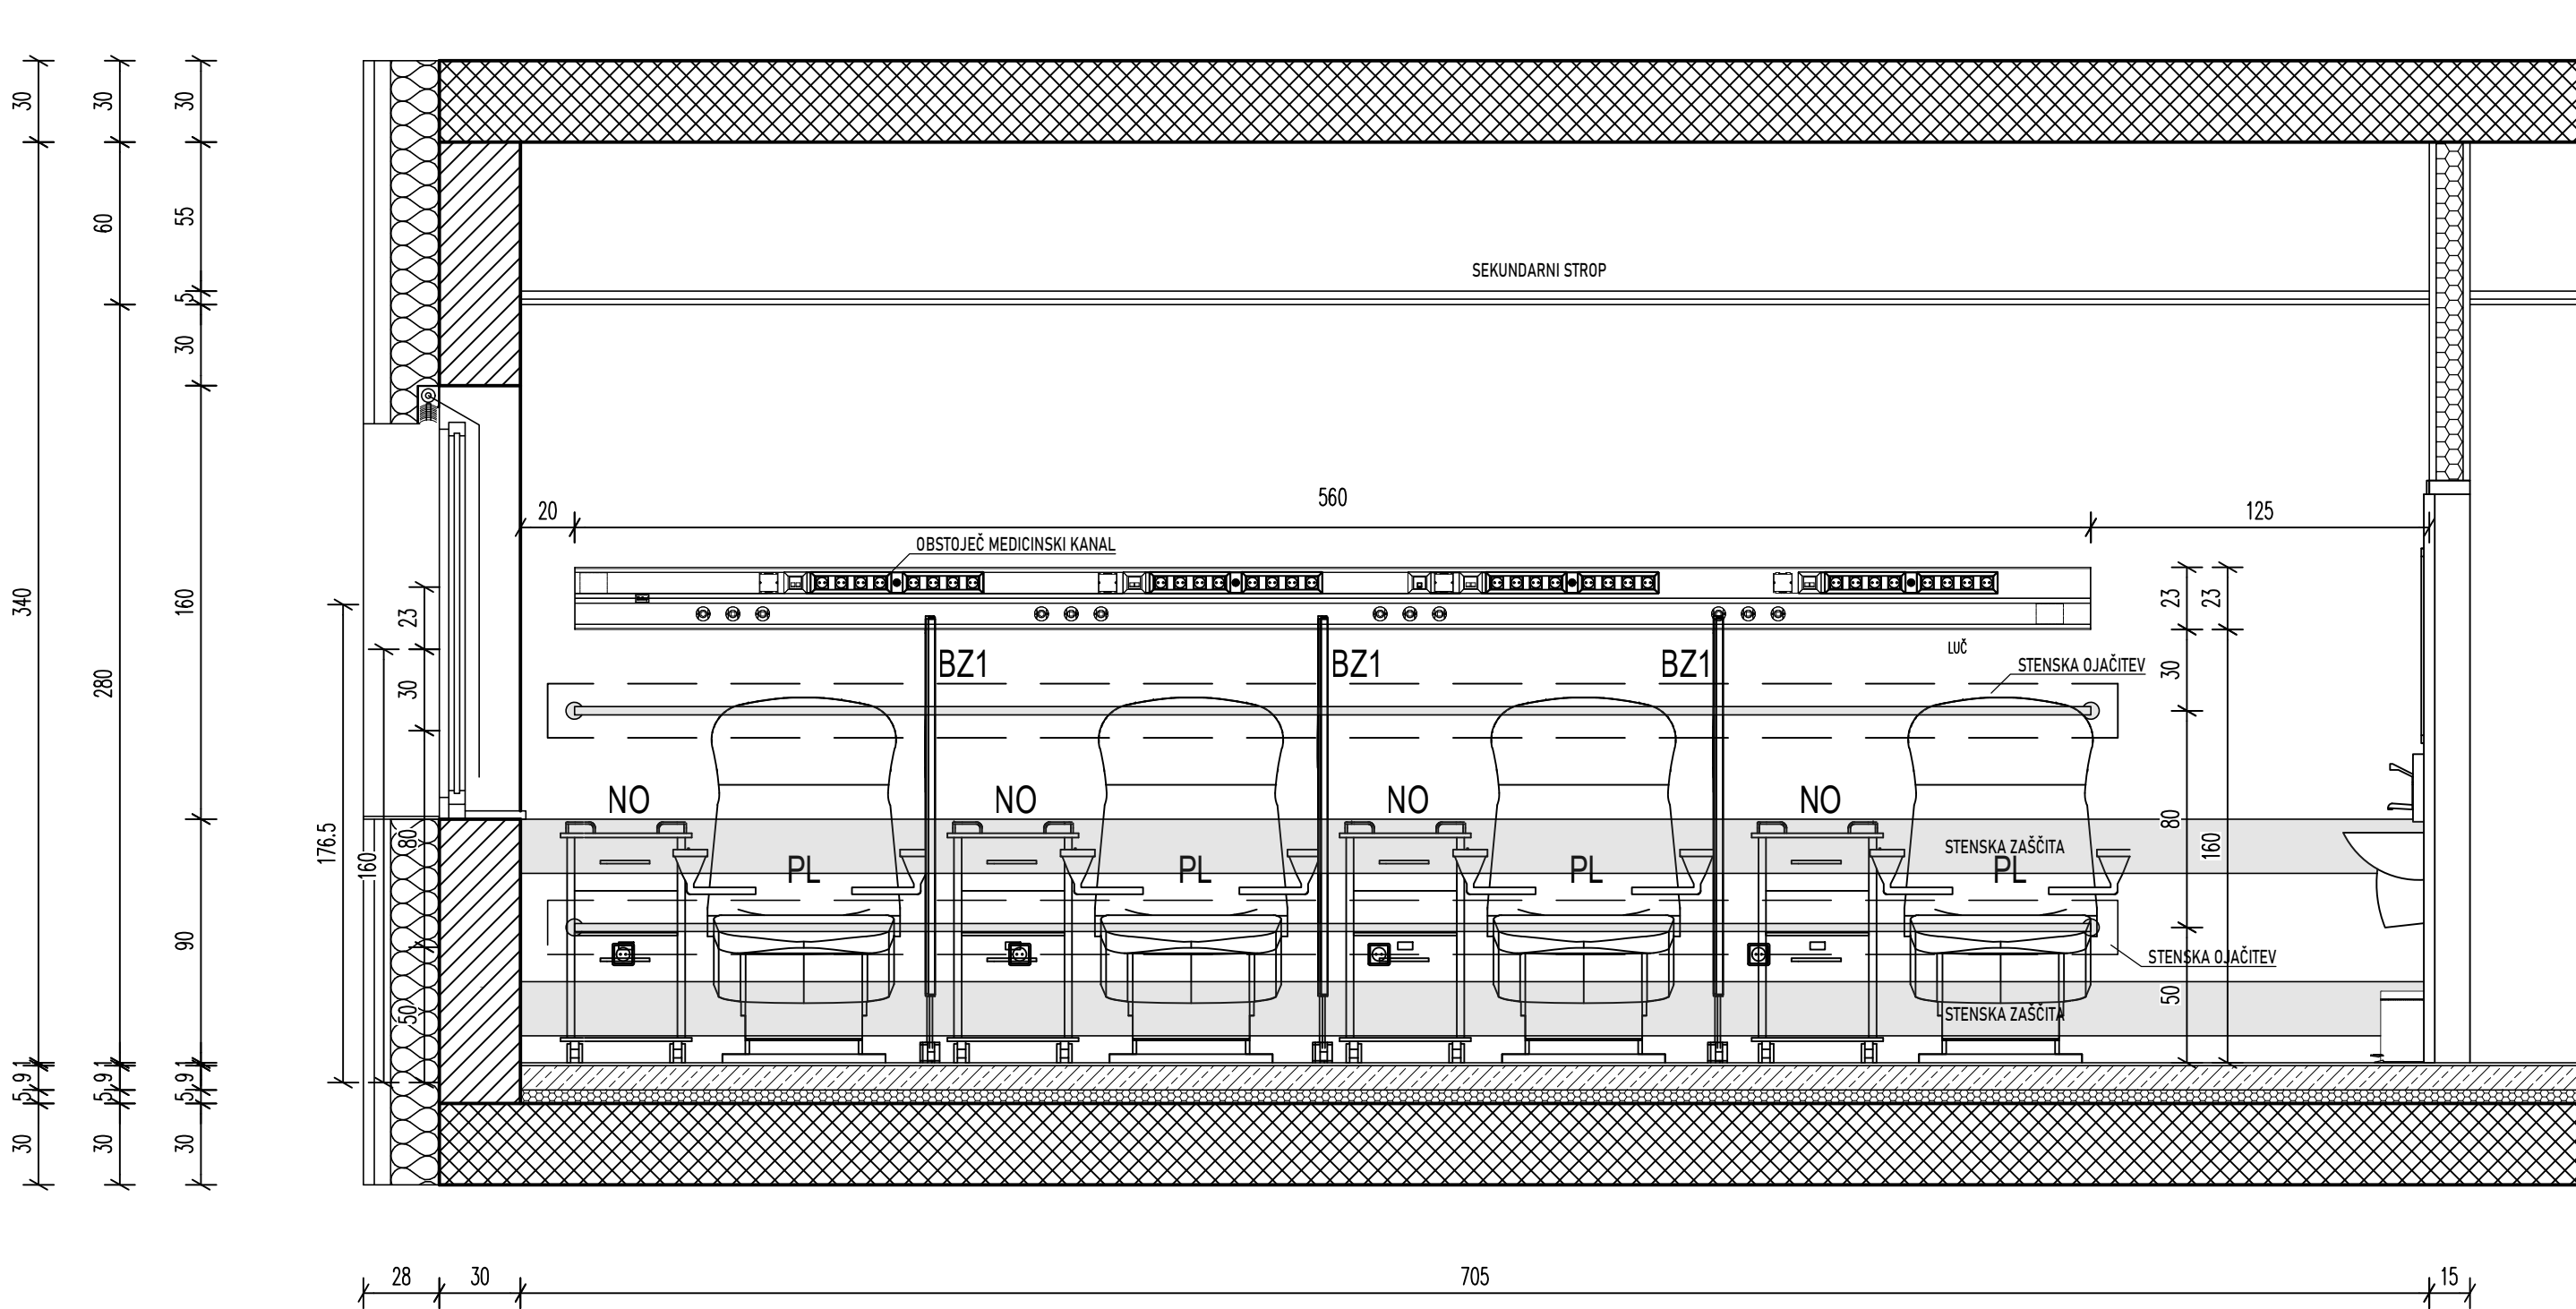


POGLED 2

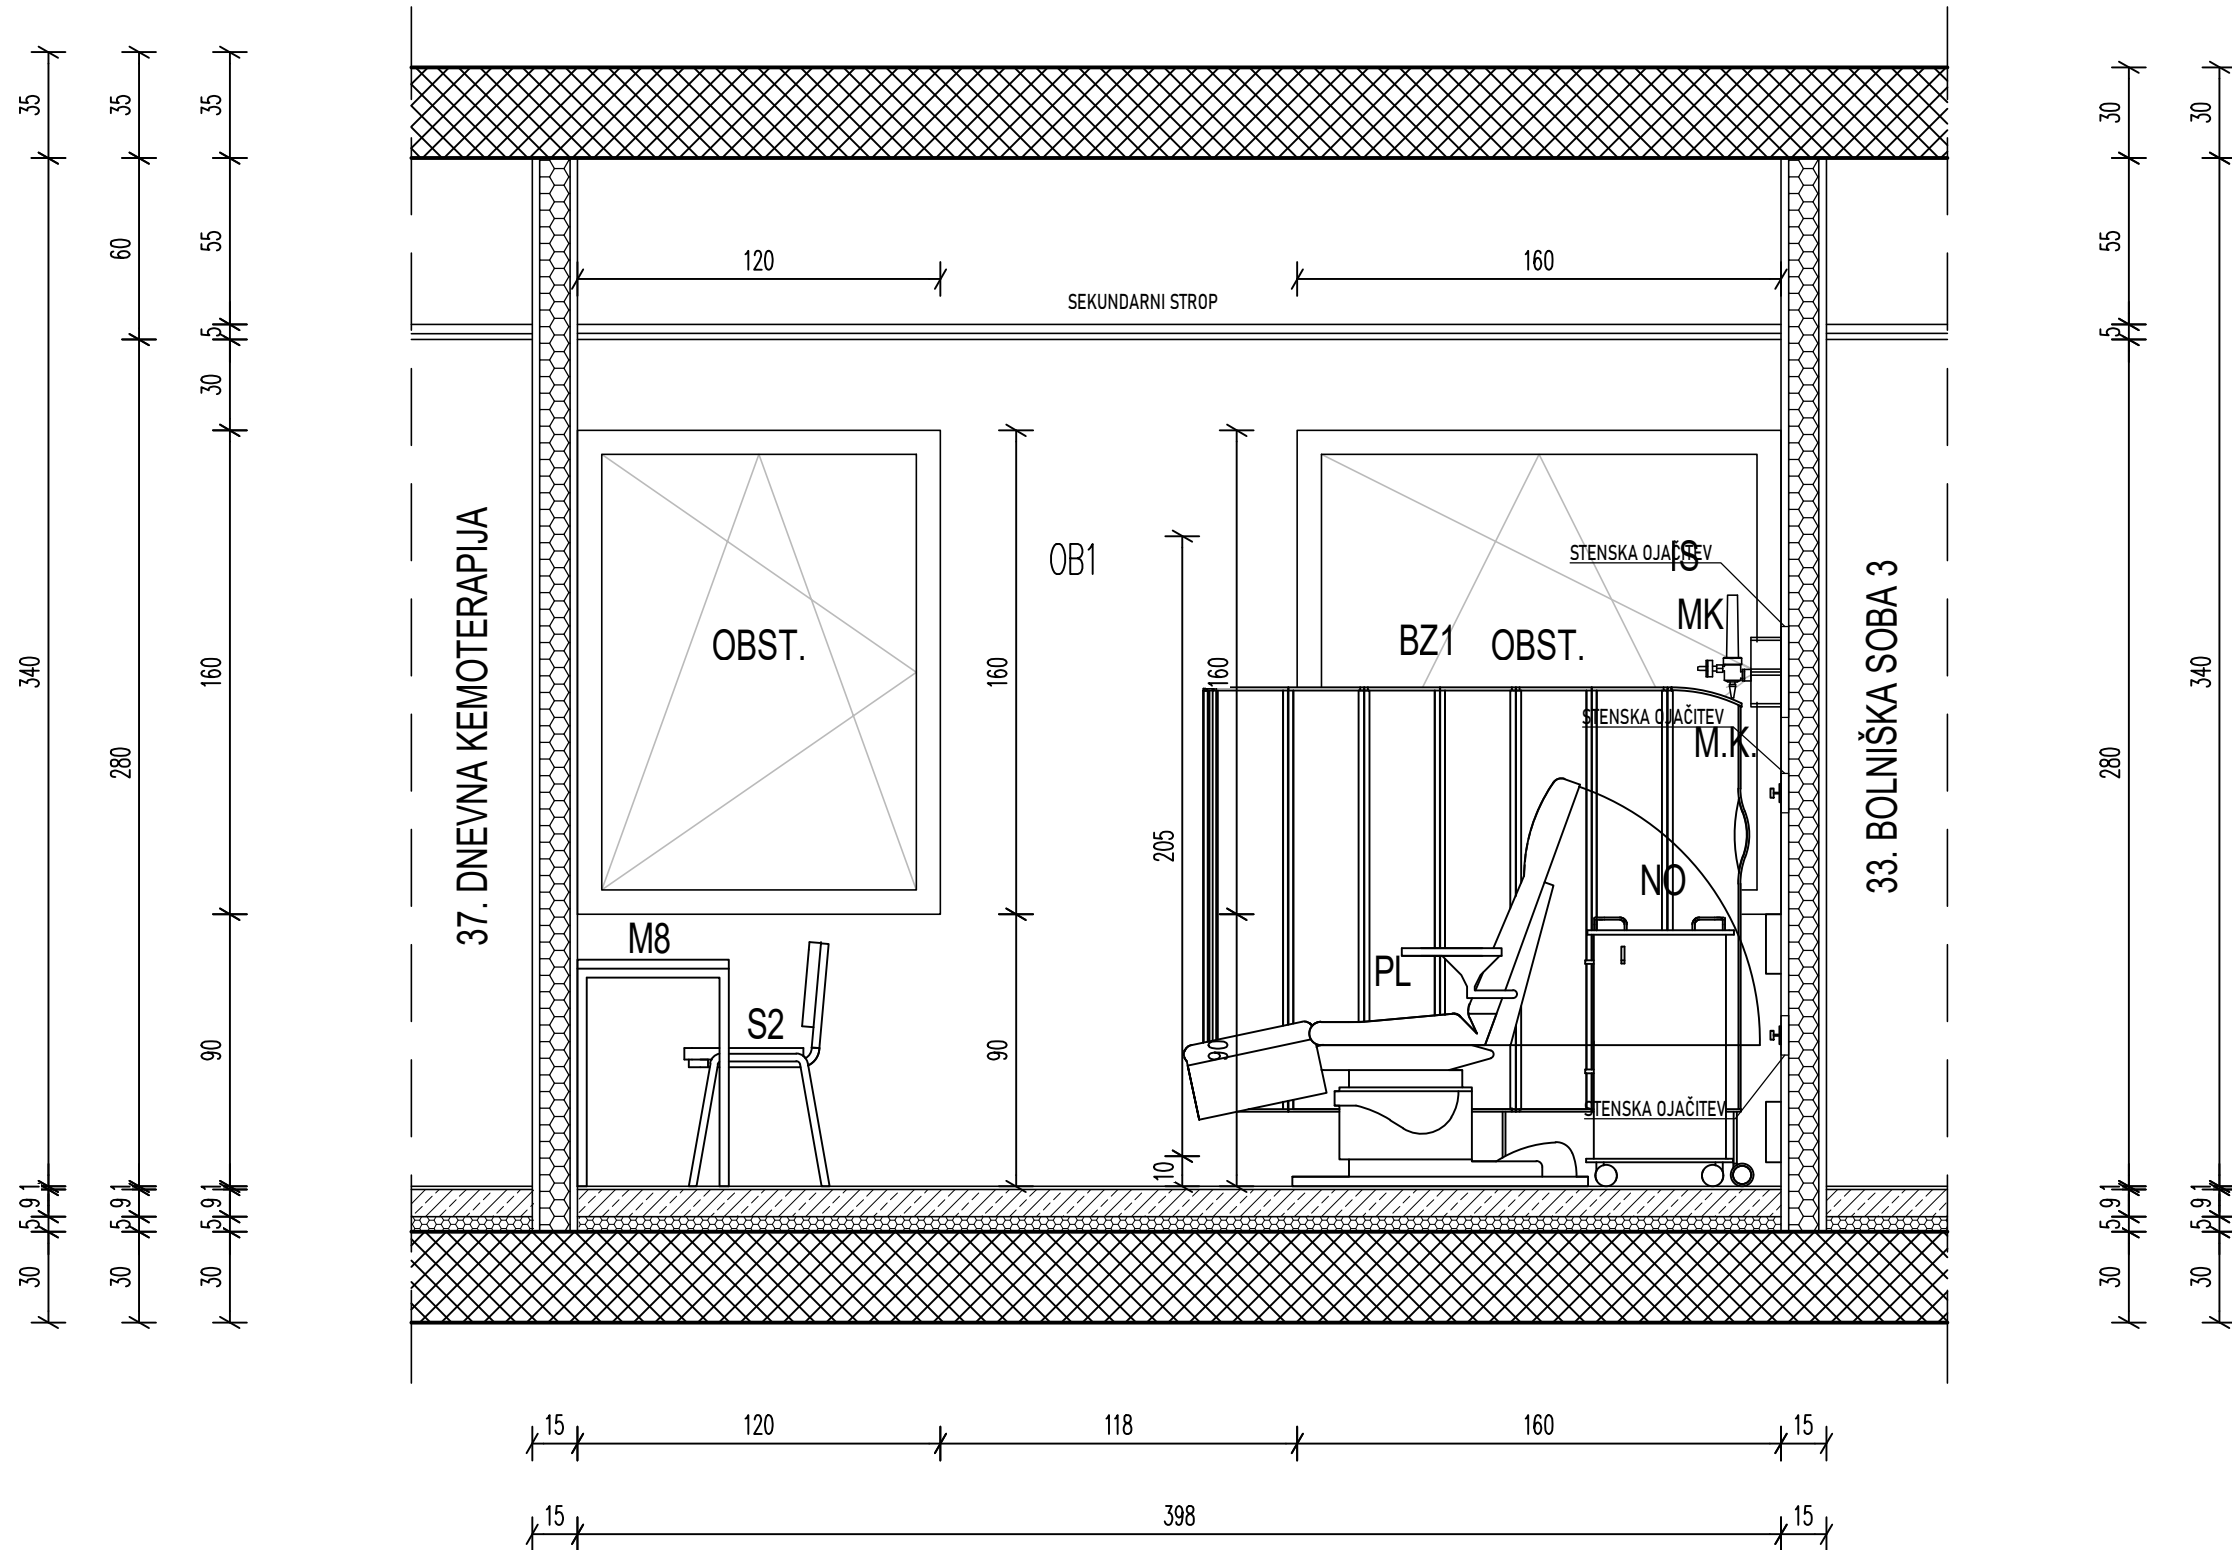

POGLED 4

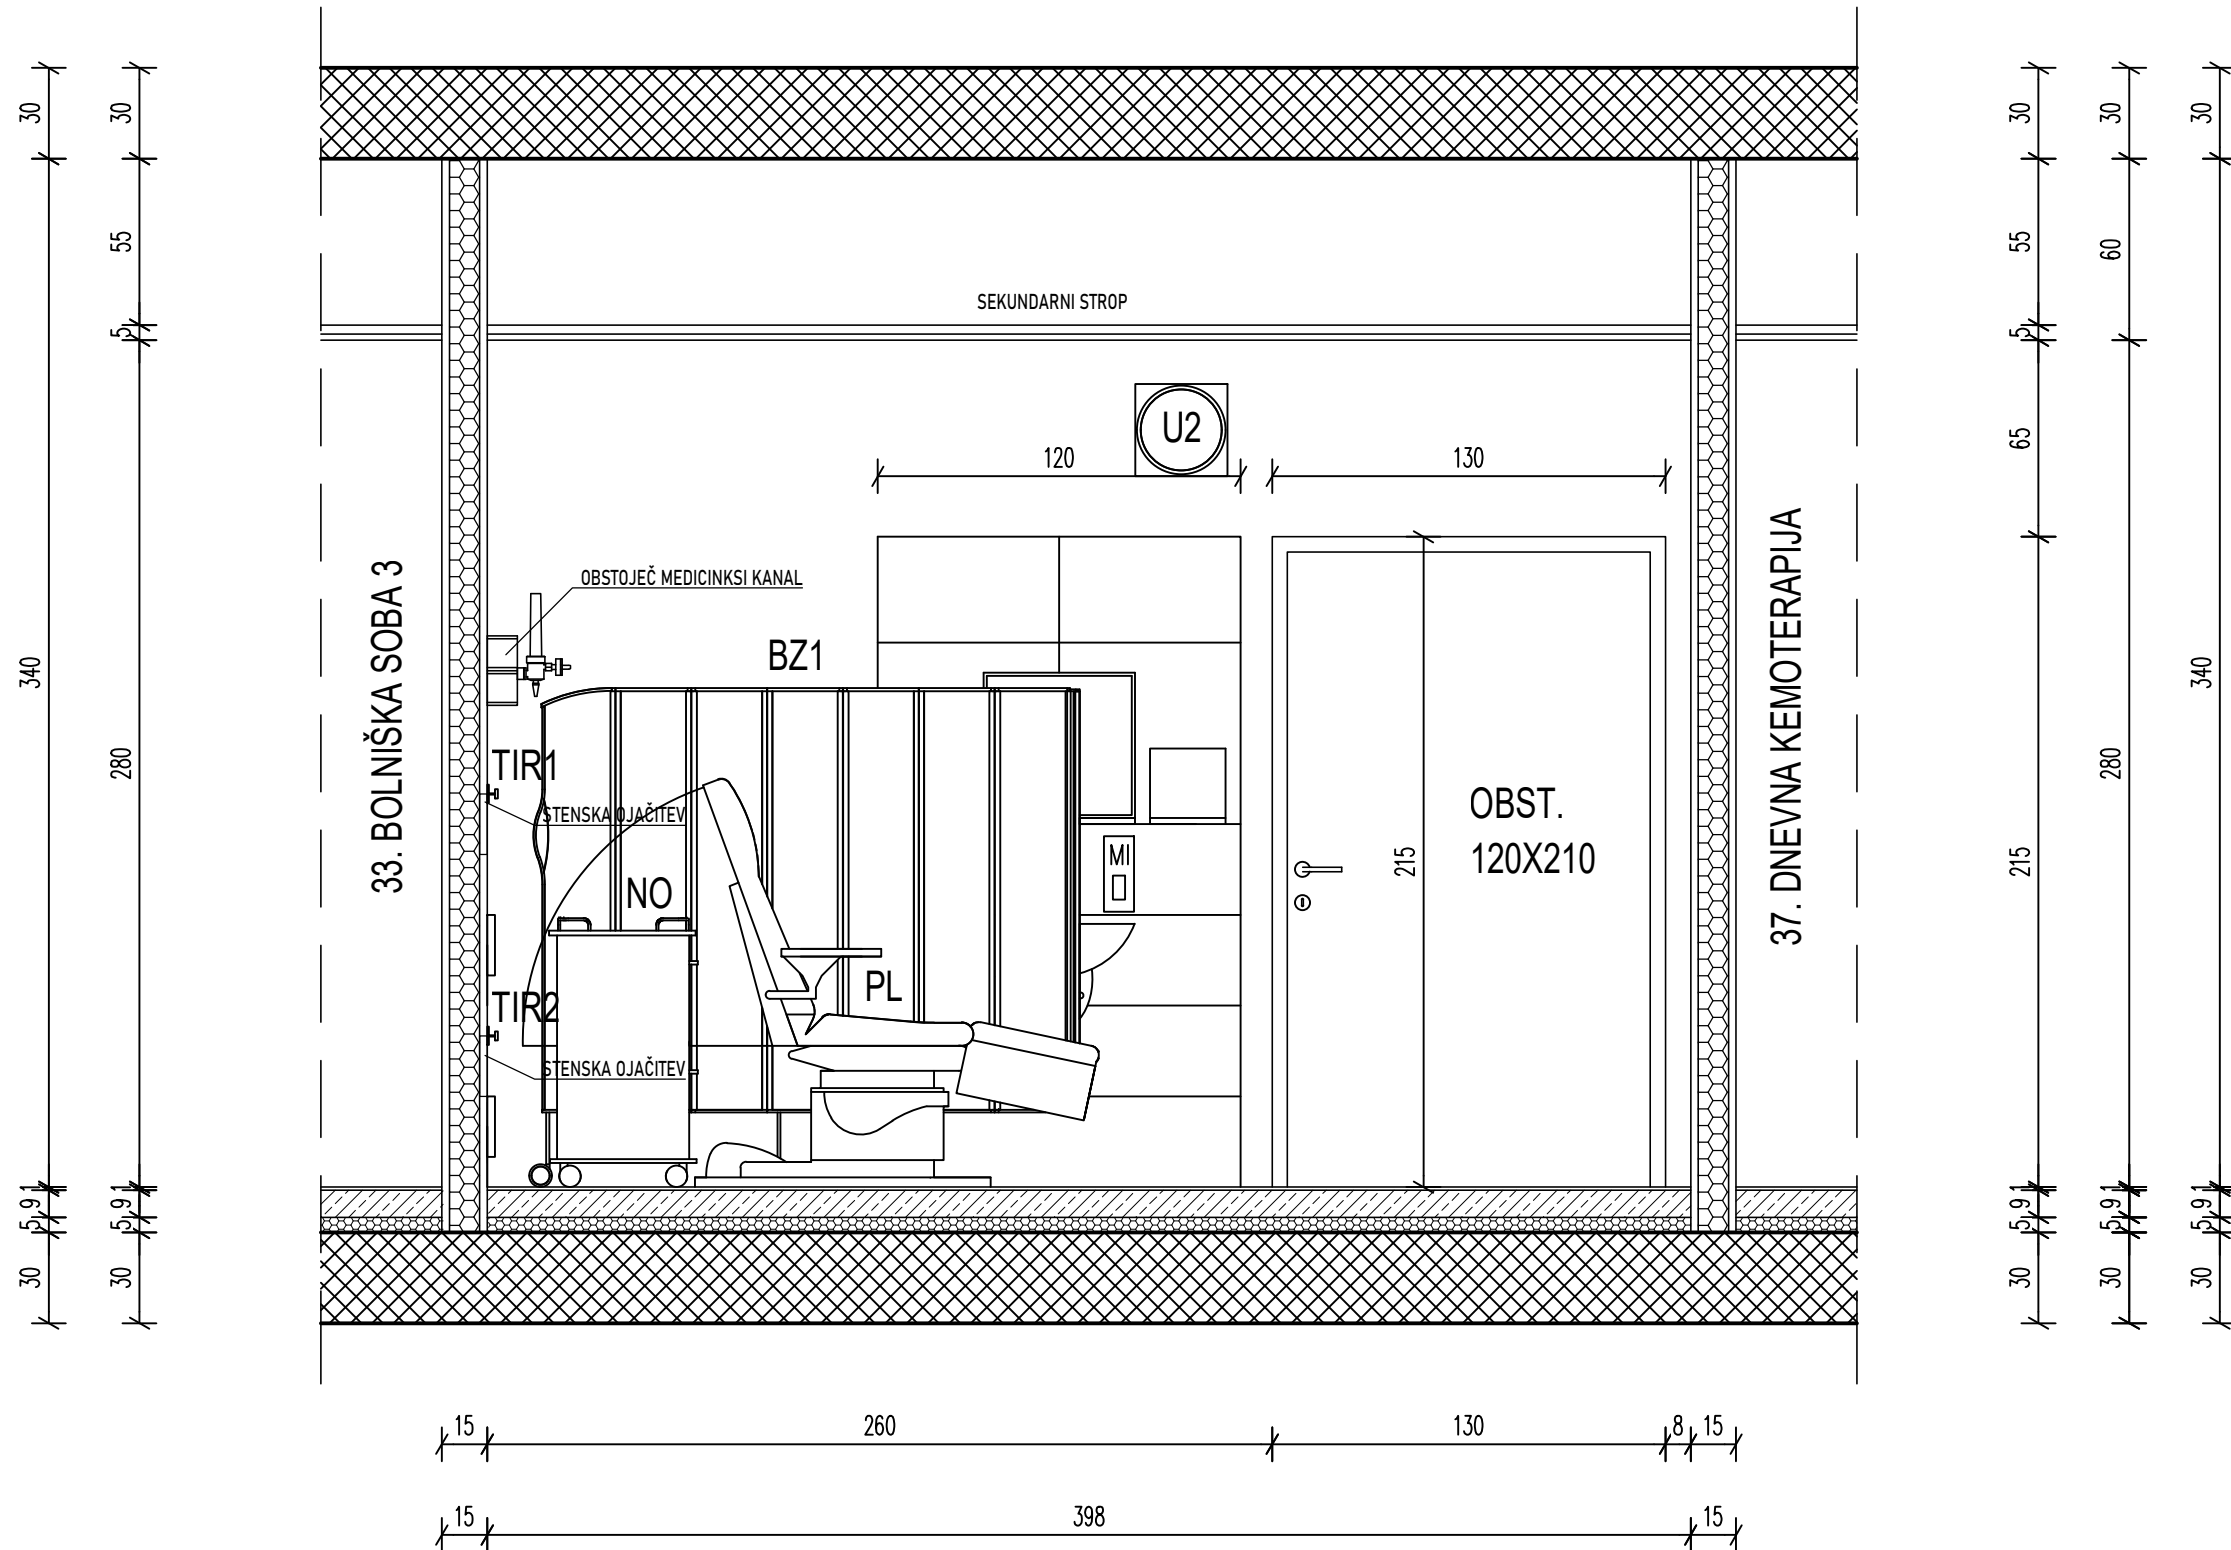

POVRŠINSKI NAČRT  
1.N. - 35. DNEVNA KEMOTERAPIJA

	OBJEKT	UNIVERZITETNI KLINIČNI CENTER MARIBOR, Ljubljanska ulica 5, 3000 MARIBOR "ŠIRITEV ONKOLOŠKE DEJAVNOSTI"	PROJEKTANT	ARHITEKT ERNST d.o.o. Ulica XIV. divizije 14 3000 Celje 034274302, biro@arhitekt-ernst.si
	NAROČNIK	RS MINISTVSTVO ZA ZDRAVJE, Urad RS za nadzor, kakovost in investicije v zdravstvu Ulica Ambrožiča Novjane 7, 1000 Ljubljana	ODG. VODJA PROJEKTA ODG. PROJEKTANT RISAL	VALTER ERNST, PAPPN ZAPS 0460 VALTER ERNST, PAPPN ZAPS 0460 SERGEJ ERNST
	FAZA	PZI - PROJEKT OOPREME	MERILO	1:25
	DATUM	15. 6. 2023, 7. 5. 2024	ŠT. PROJEKTA	003/2022
S PREPRIČANJE NEPOBOLJŠANE KOPIRANJE IN POKRAJ PRELOŽBA BREZ DOVOLJENJA PRELOŽBATI			LIST	1.35