



41. SESTANKI, ČAJNA KUHINJA


POGLED 1

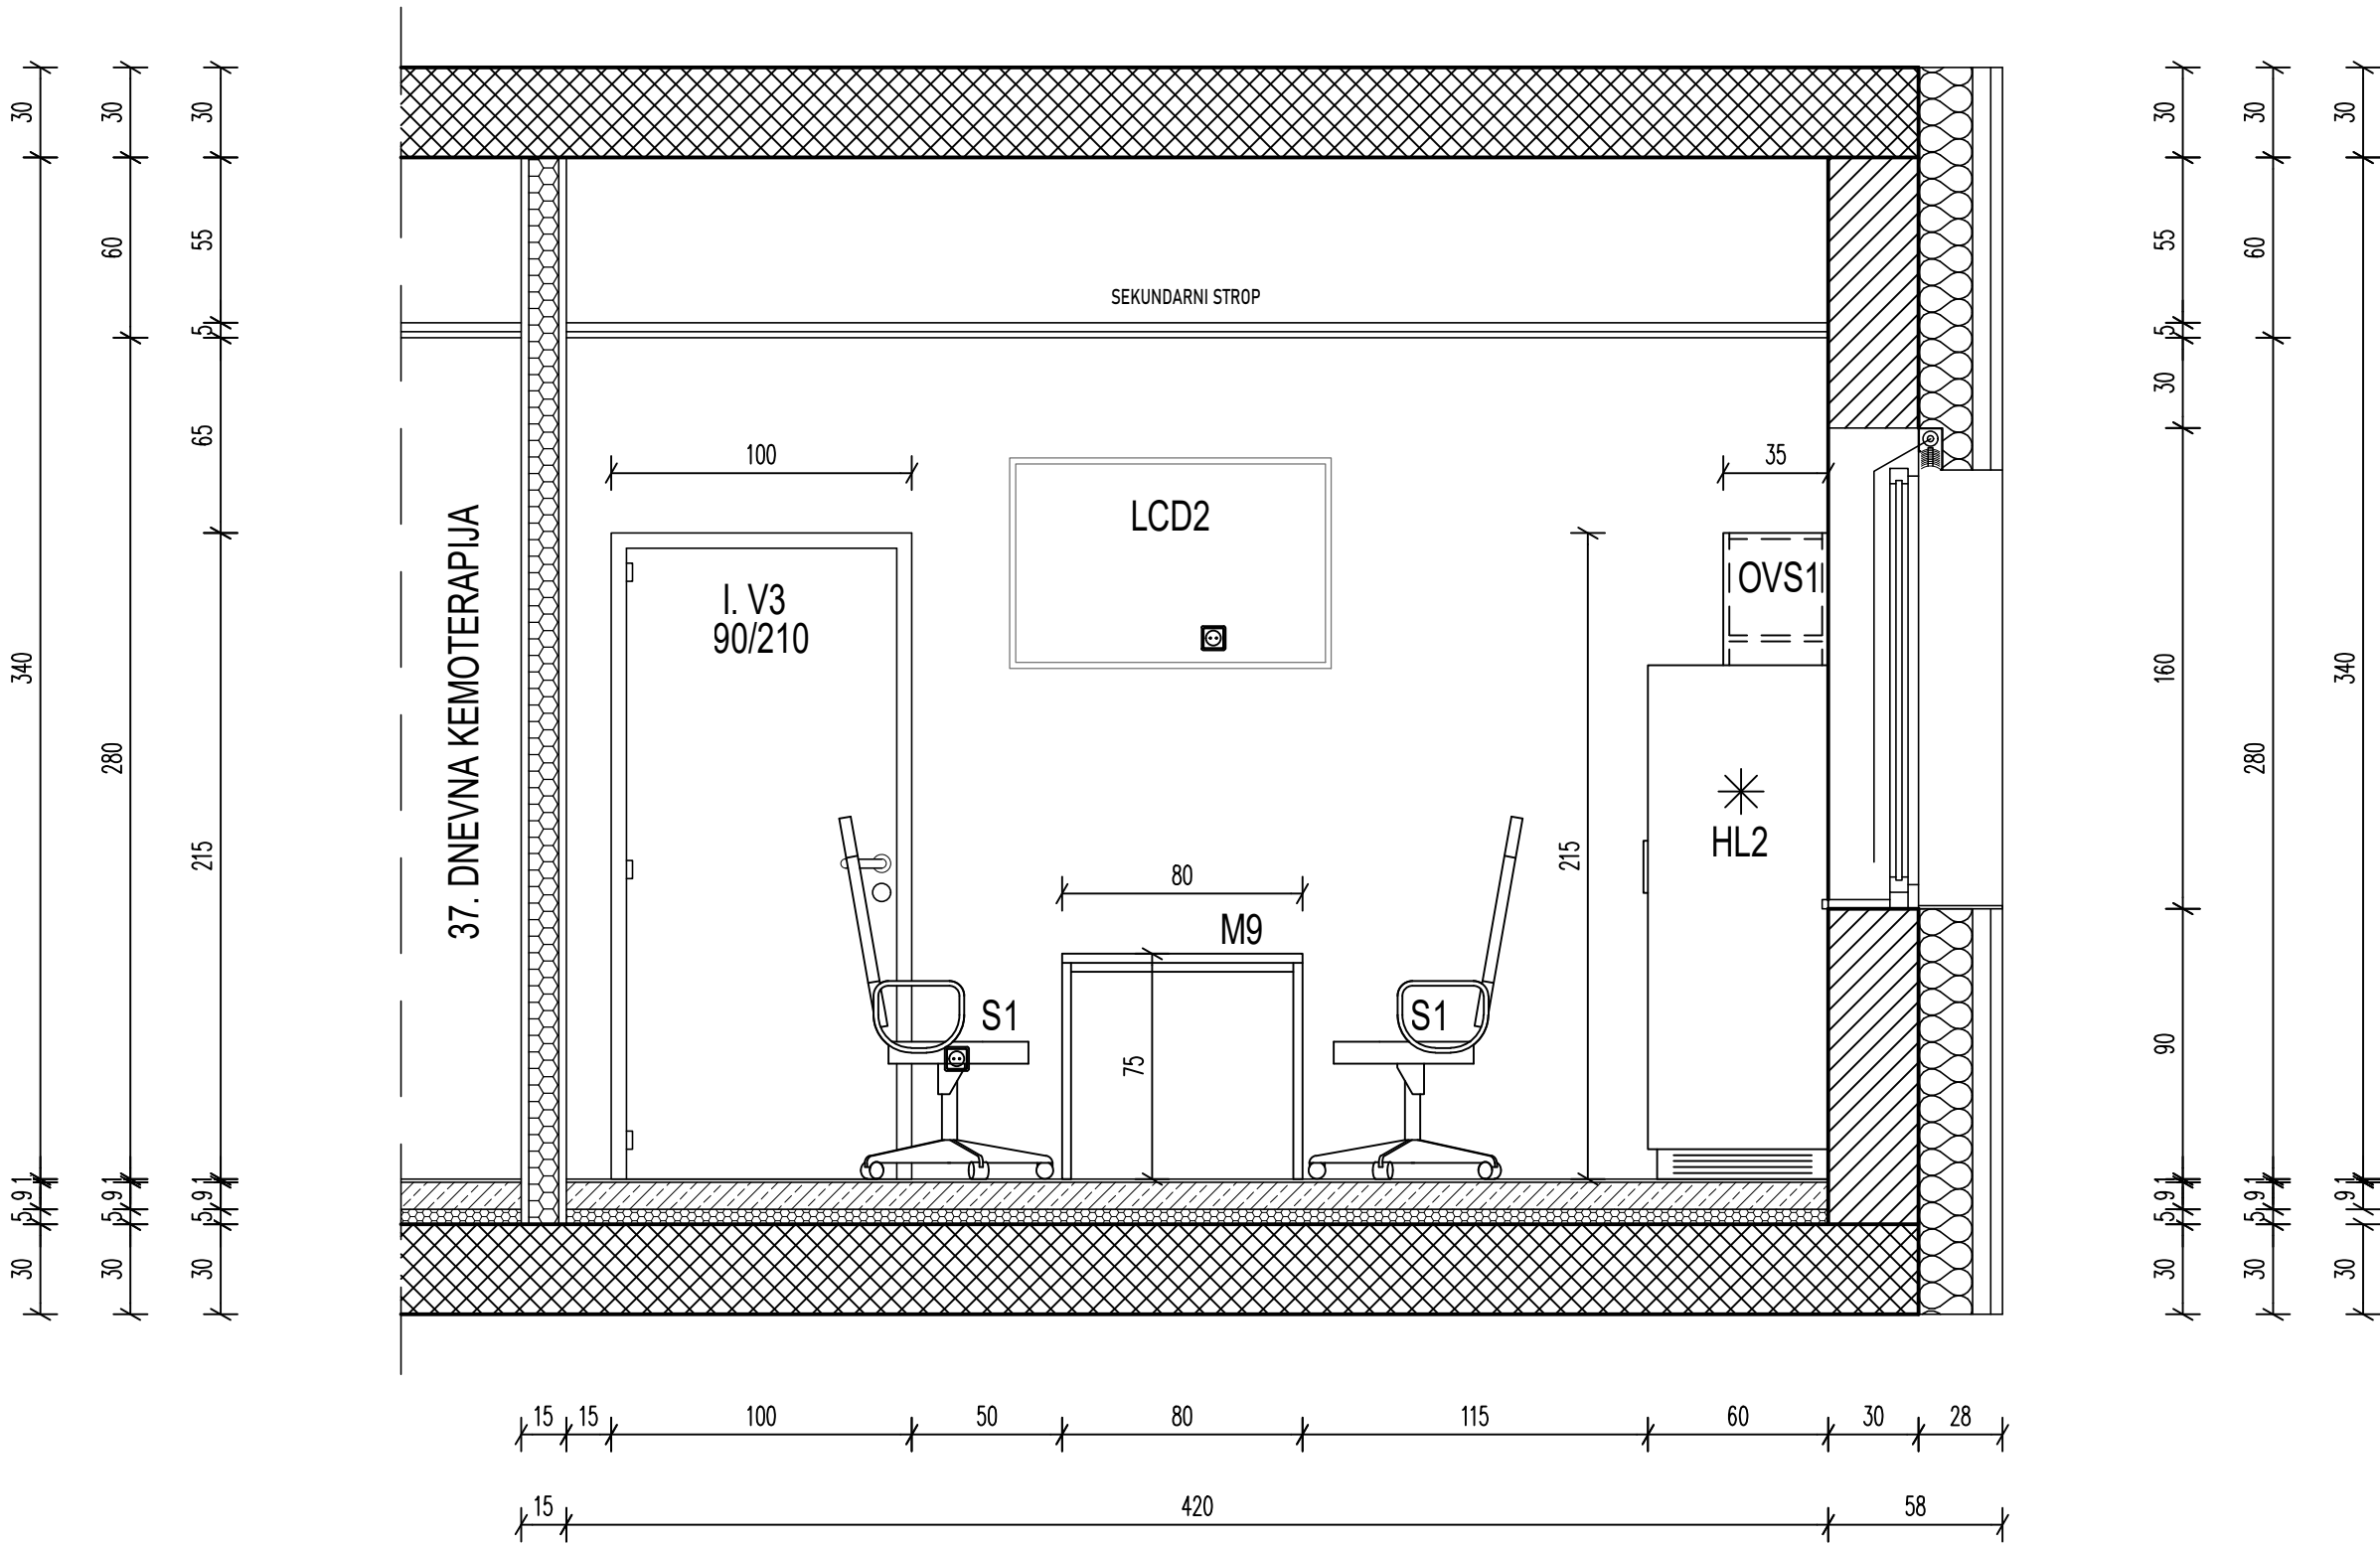


POGLED 2

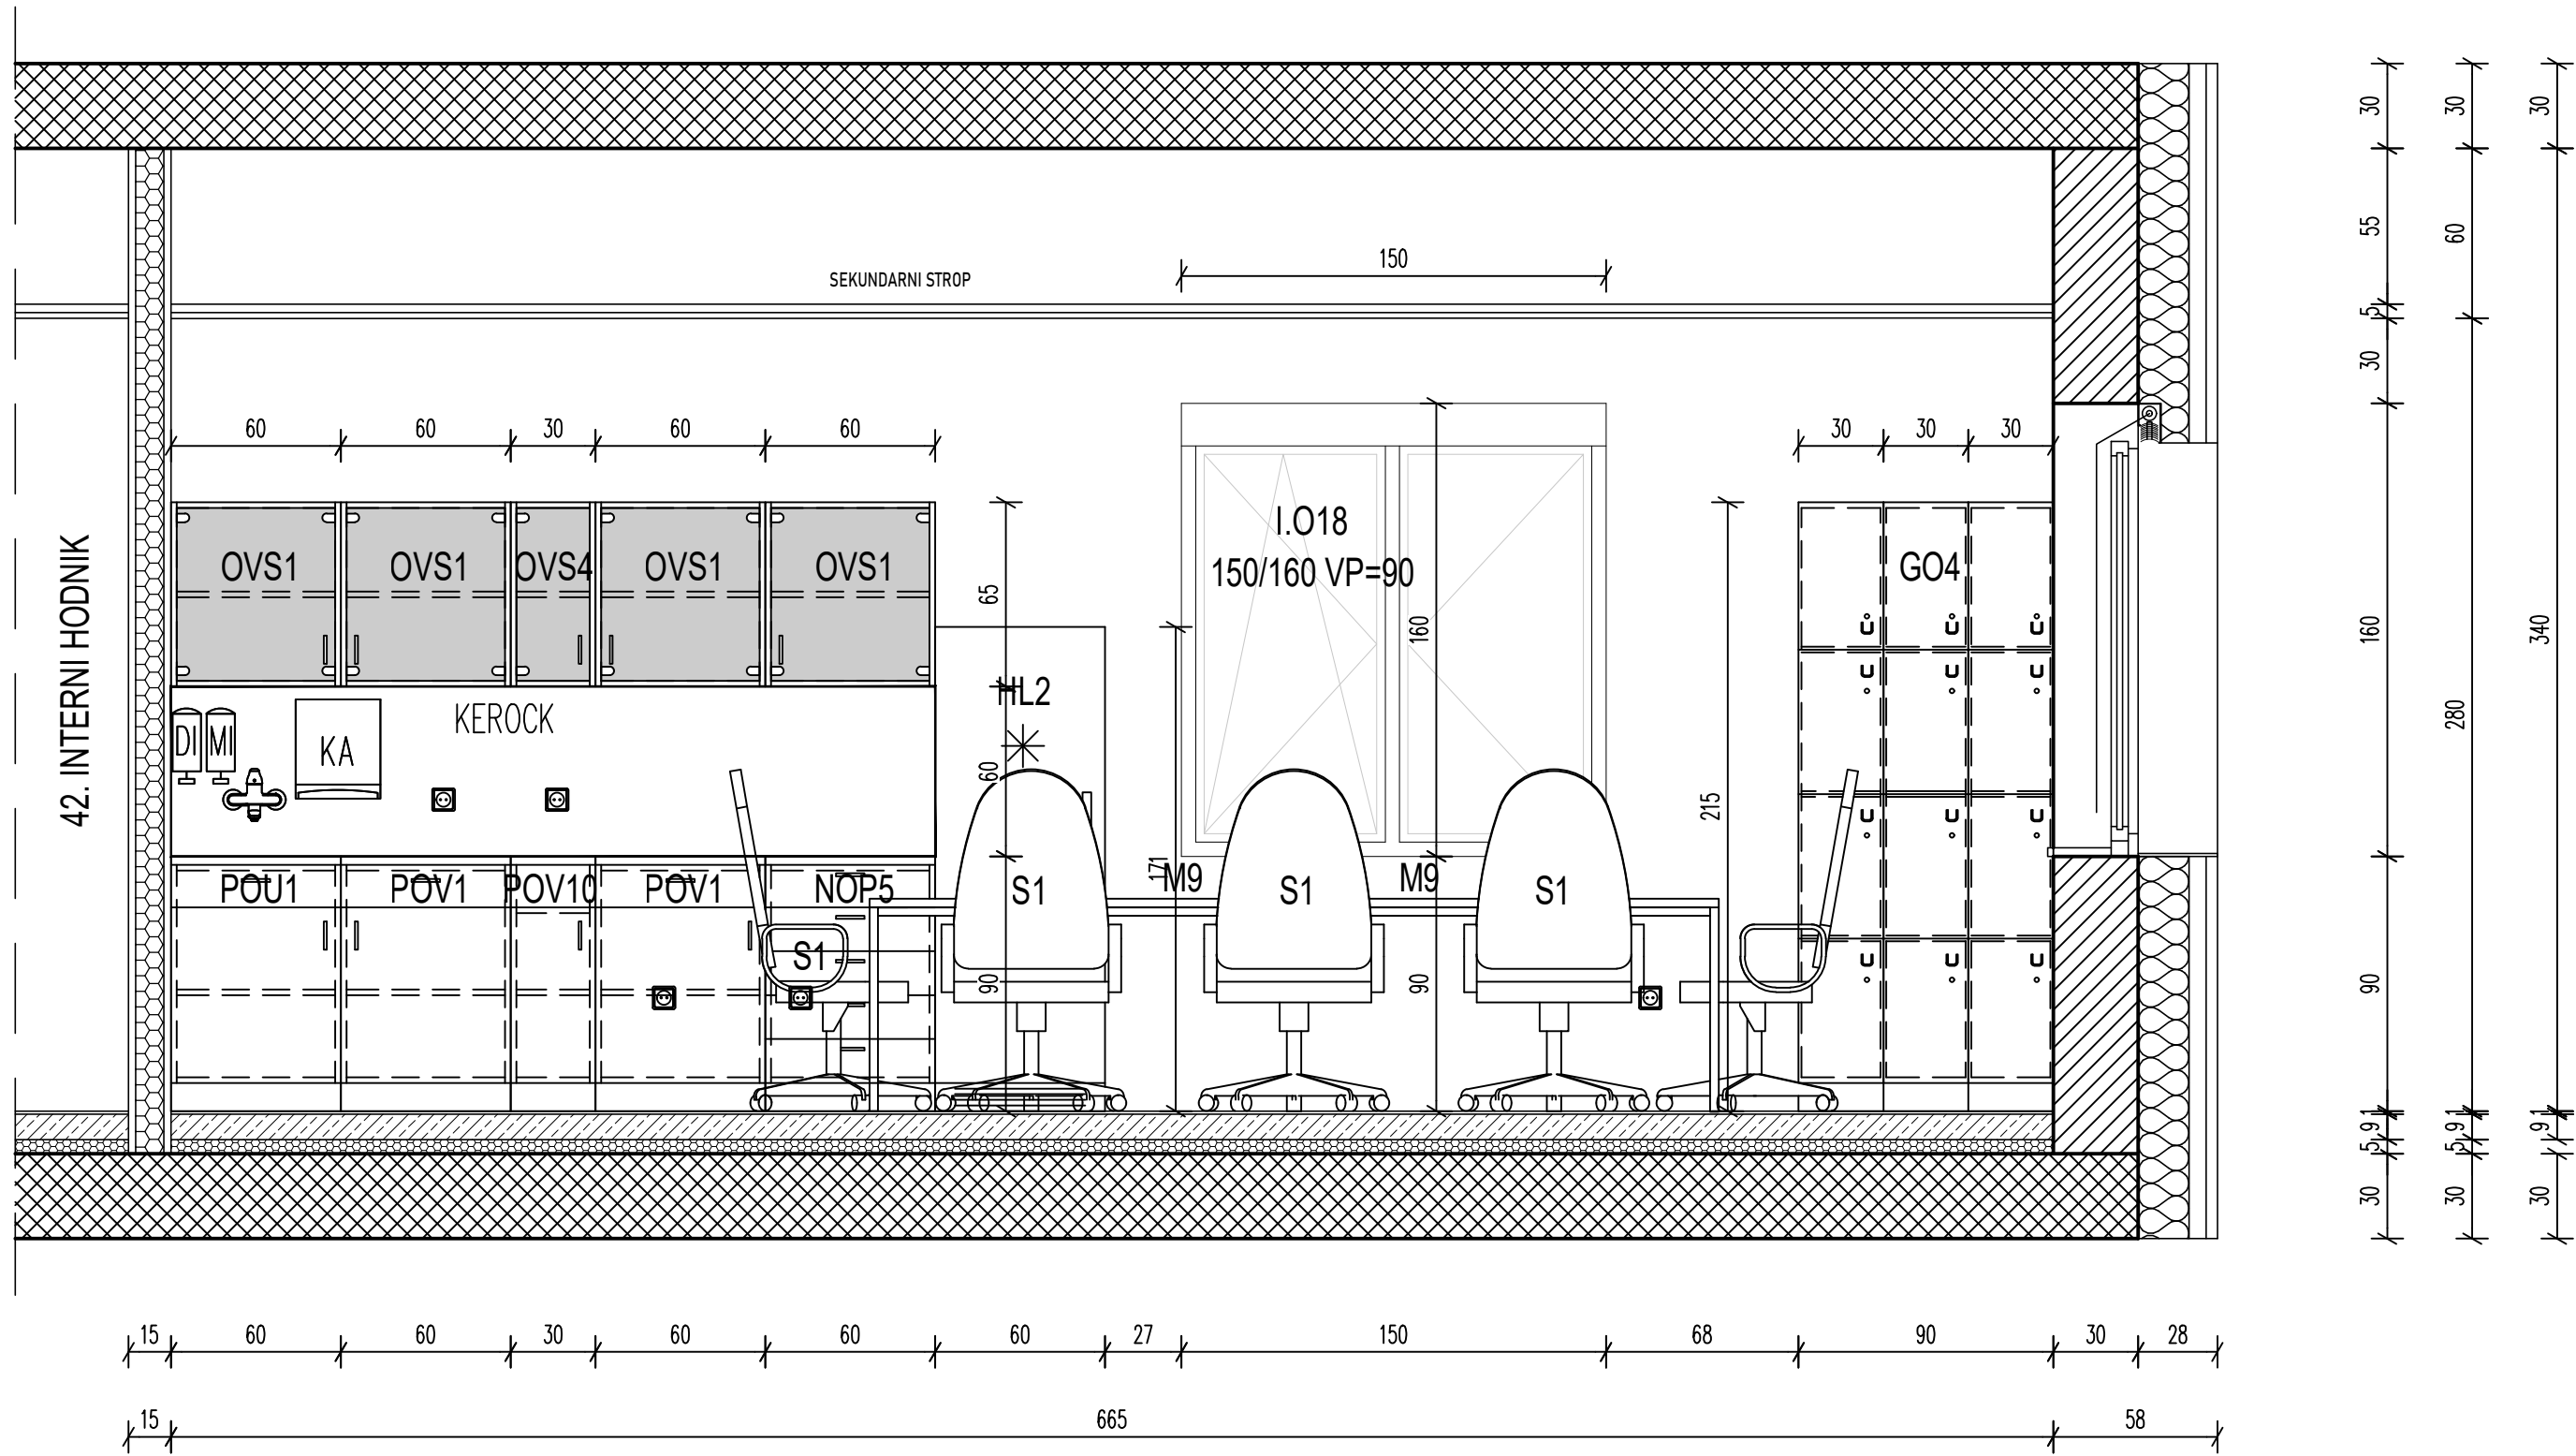

POGLED 3

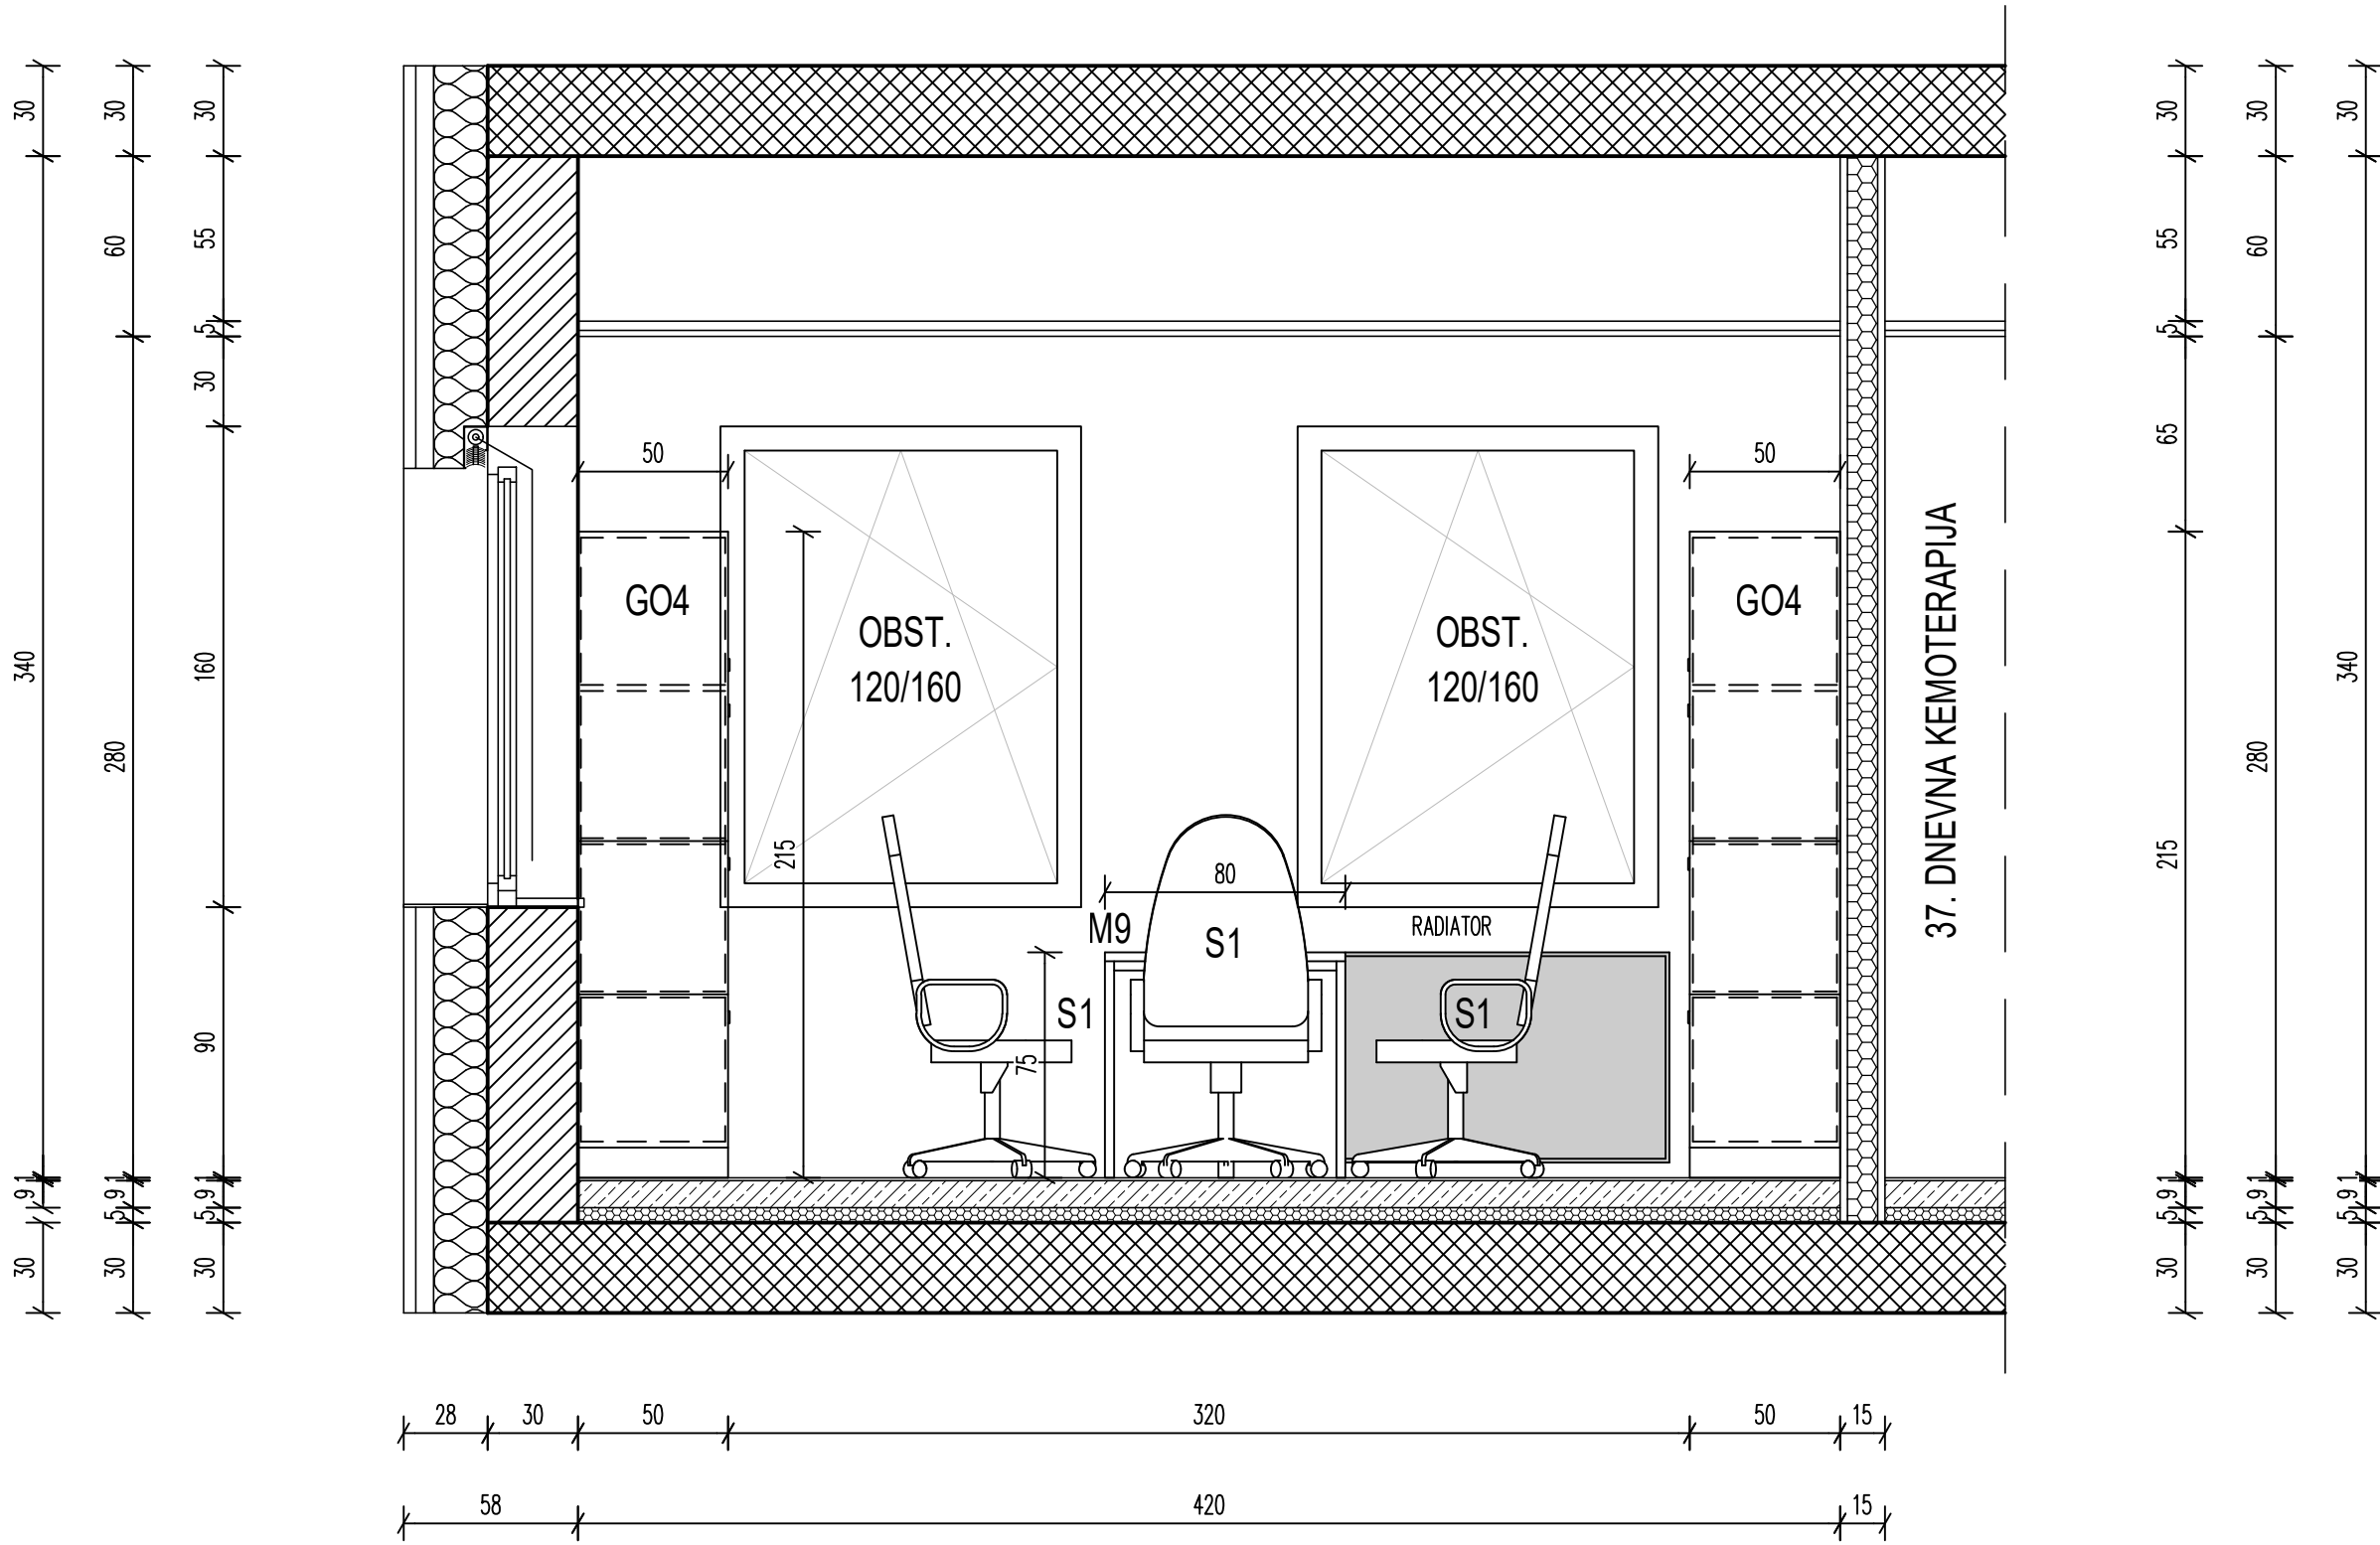

POGLED 4

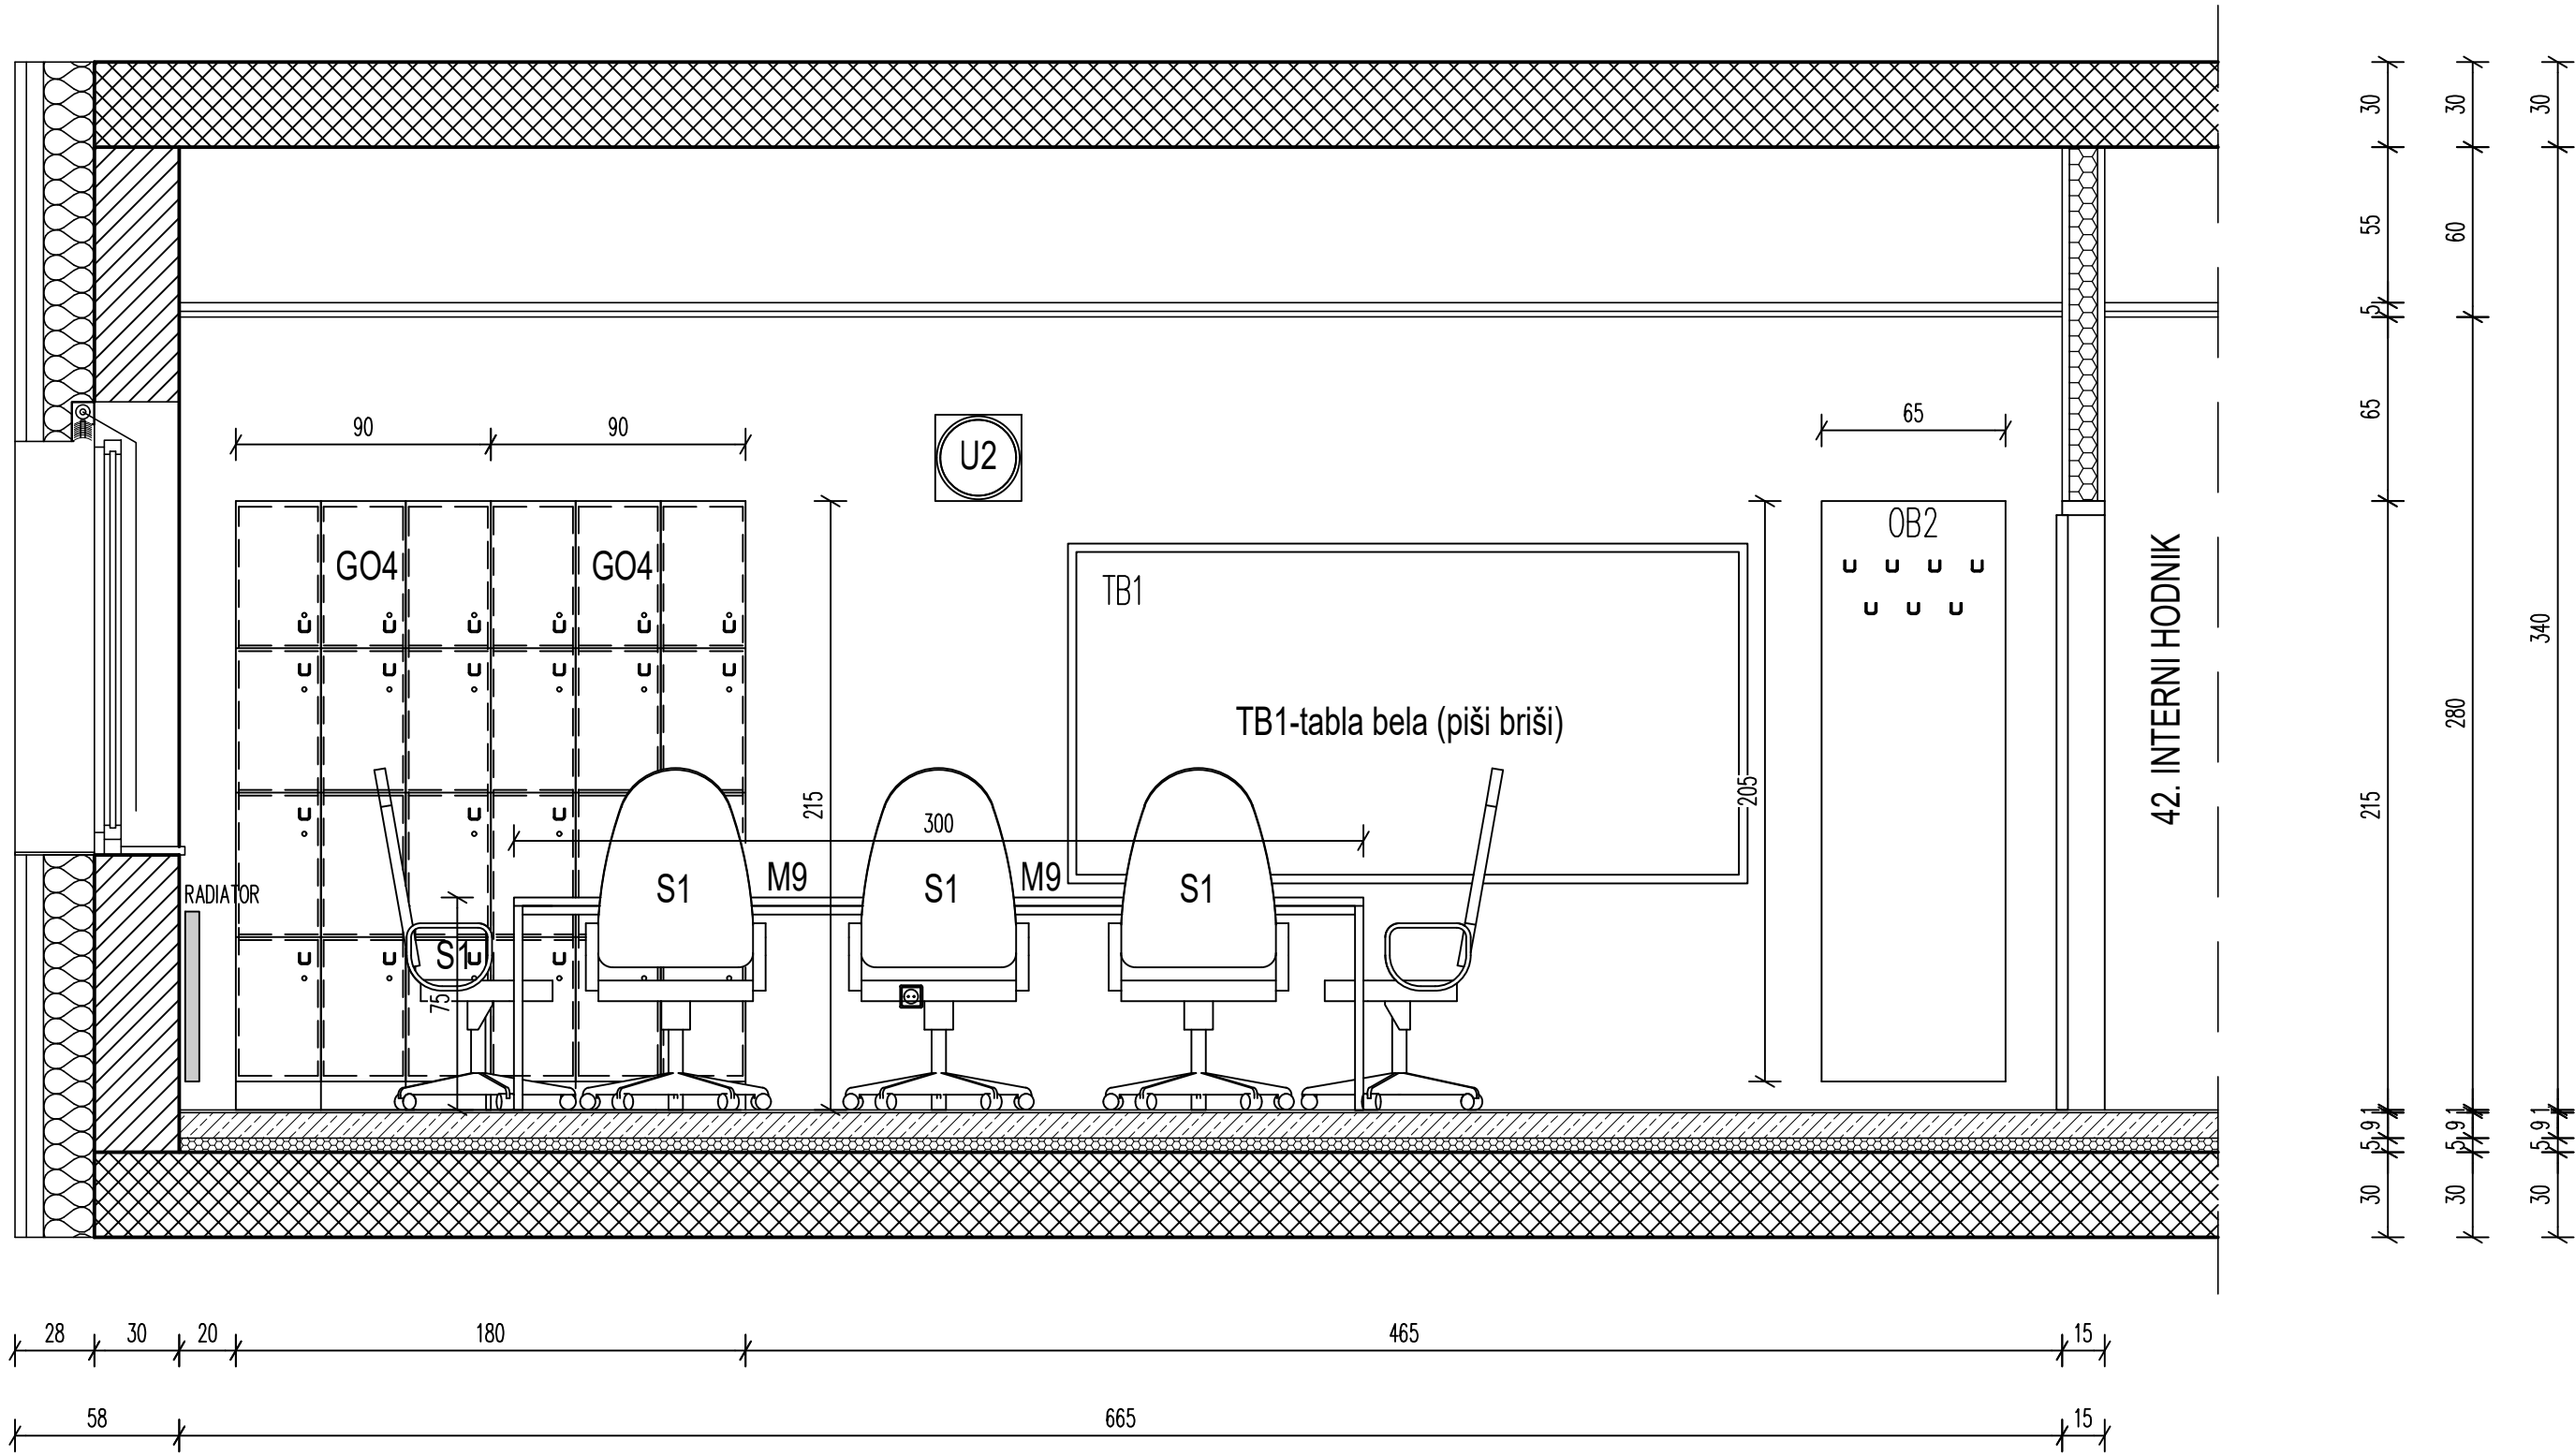

POVRŠINSKI NAČRT
1.N. - 41. SESTANKI ČAJNA KUHINJA



OBJKT	UNIVERZITETNI KLINIČNI CENTER MARIBOR, Ljubljanska ulica 5, 2000 MARIBOR "ŠIRITEV ONKOLOŠKE DEJAVNOSTI"	PROJEKTANT	ARHITEKT ERNST d.o.o. Ulica XIV. divizije 14 3000 Celje 034274302, biro@arhitekti-ernst.si
NAROČNIK	RS MINISTVIŠTVO ZA ZDRAVJE, Urad RS za nadzor, kakovost in investicije v zdravstvu Ulica Ambrošiča Novjane 7, 1000 Ljubljana	ODG. VODJA PROJEKTA	VALTER ERNST, PAPPN ZAPS 0460
FAZA	PZ1 - PROJEKT OPREME	ODG. PROJEKTANT	VALTER ERNST, PAPPN ZAPS 0460
DATUM	15. 6. 2023, 7. 5. 2024	RISAL	SERGEJ ERNST
© PRIPRAVILNI REPUBLIŠKI KOPIRALNI IN UPRAVILNI PROJEKTA SREČ DOKUMENTI PROJEKTOV		MERILO	1:25
		ŠT.PROJEKTA	003/2022
		LIST	1.41